




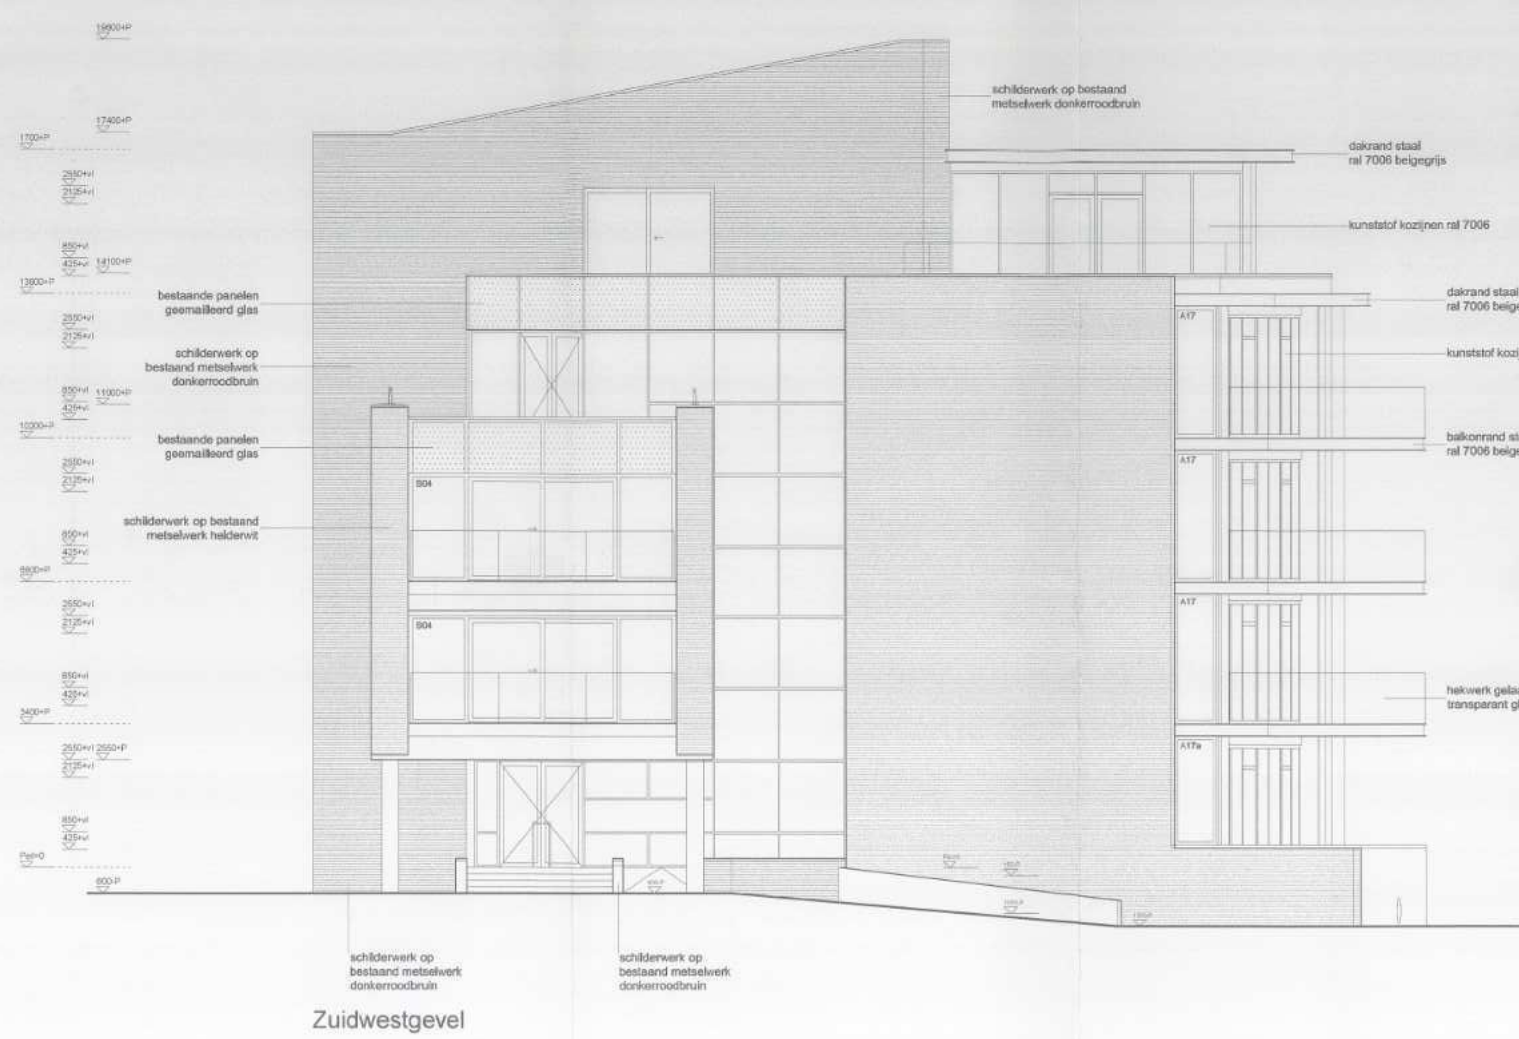

Zuidwestgevel

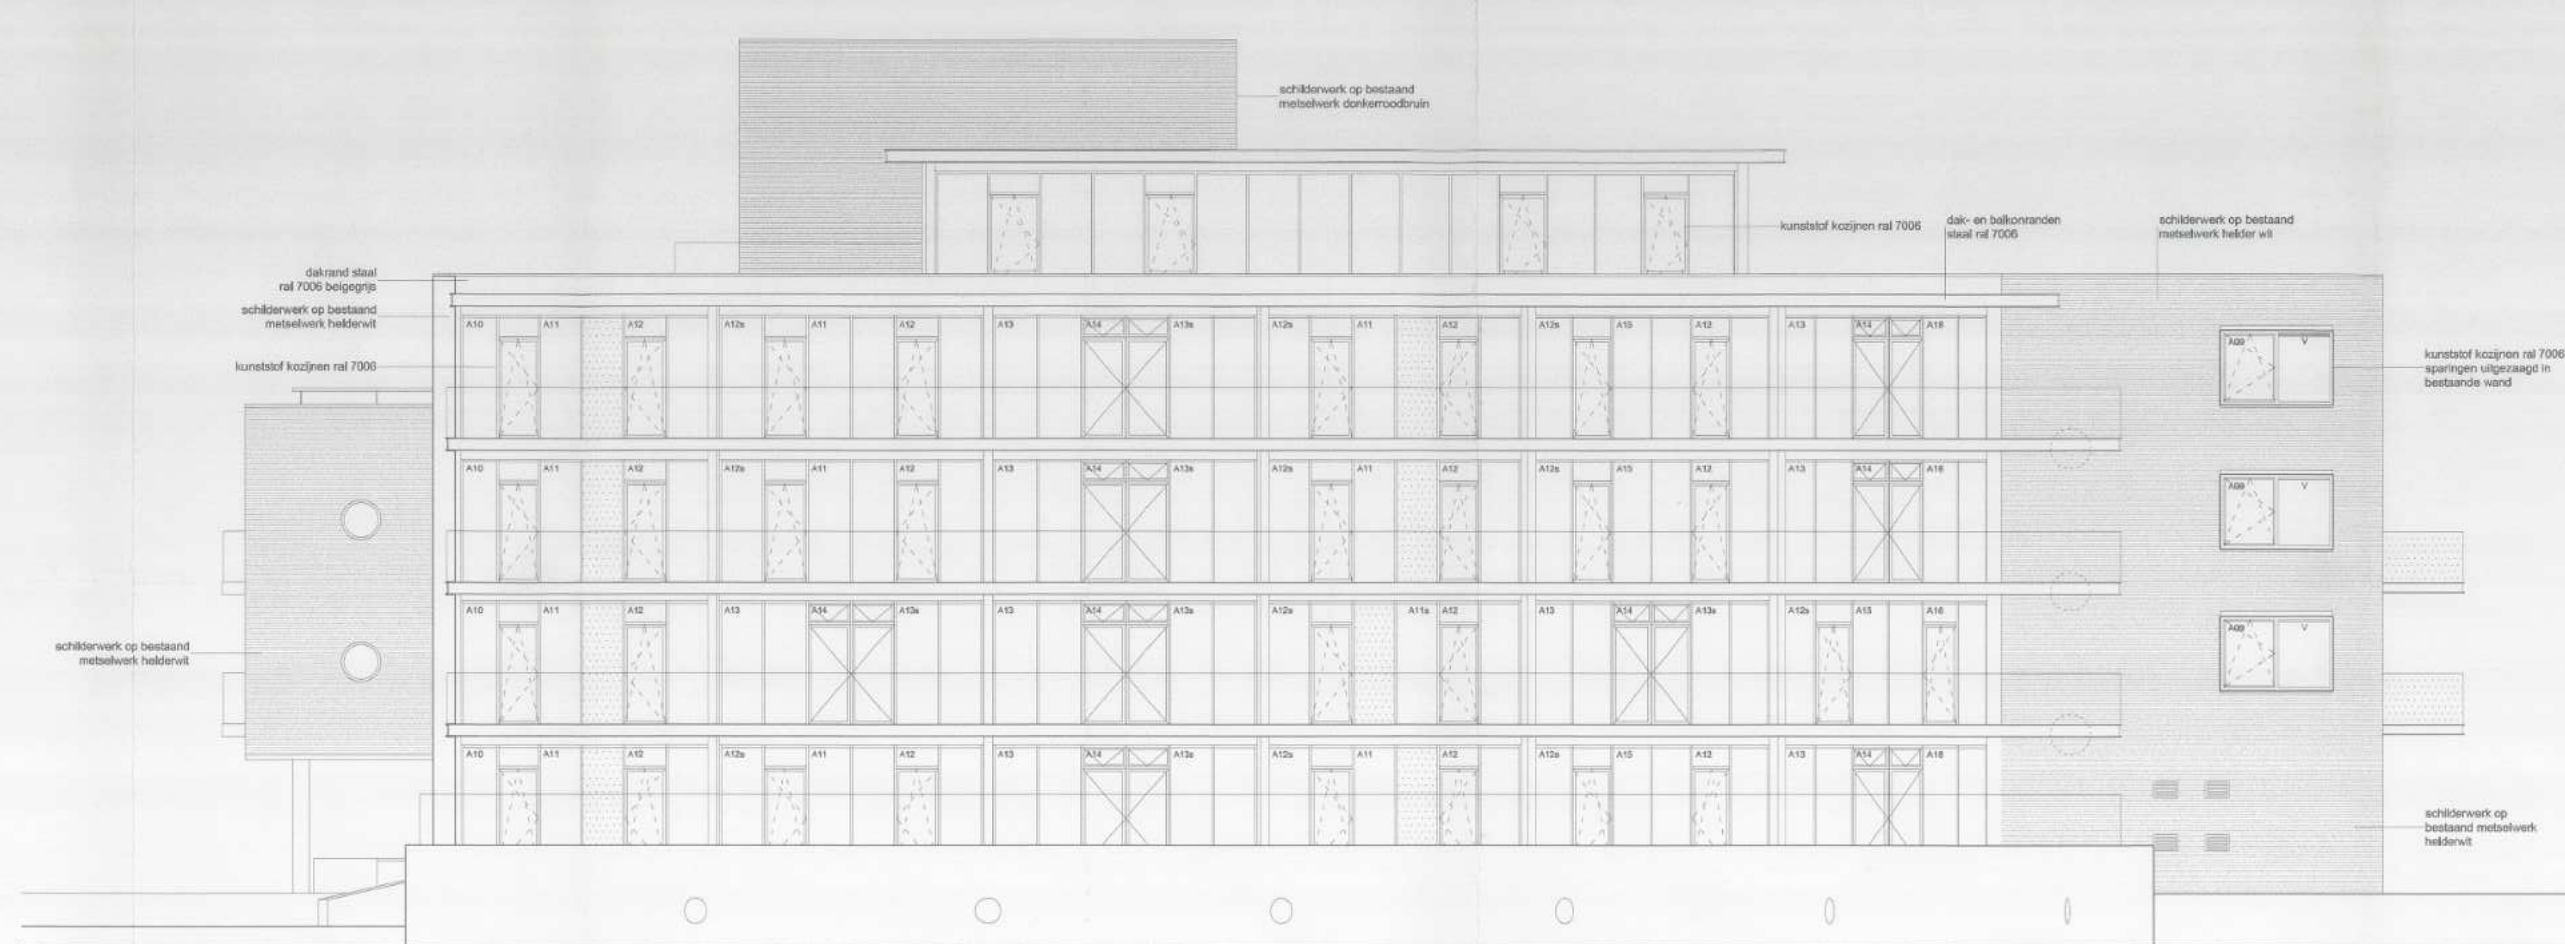


Zuidoostgevel

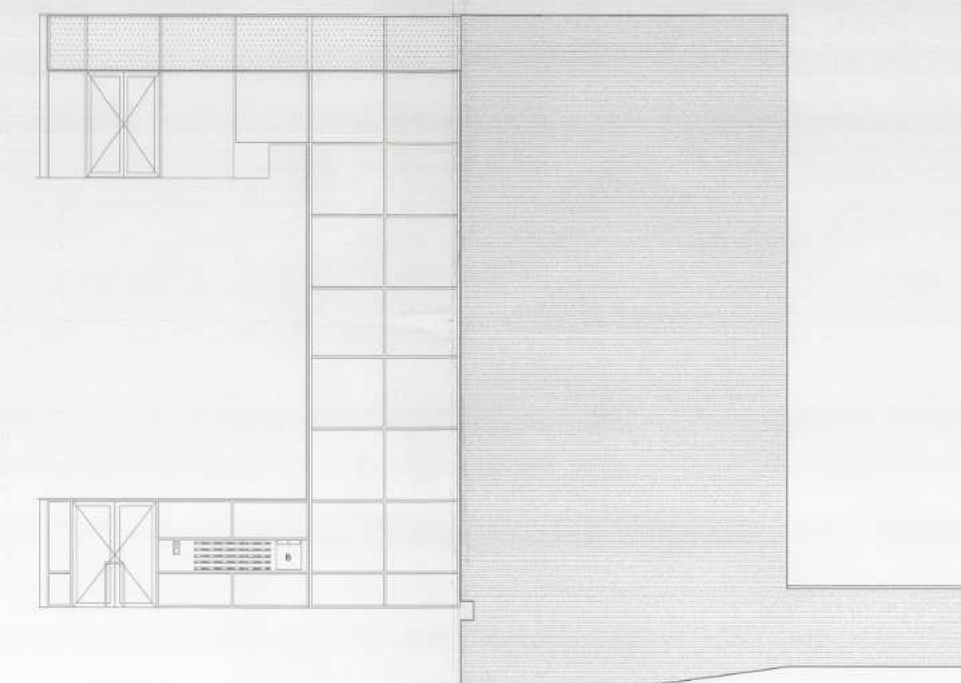

Zuidwestgevel - fragment entree


- gevelwerk (bestaand)
- metaal (nieuwe constructie) (op dakwerk en voorhang)
- gevelwerk glas (bestaand)
- ventilator

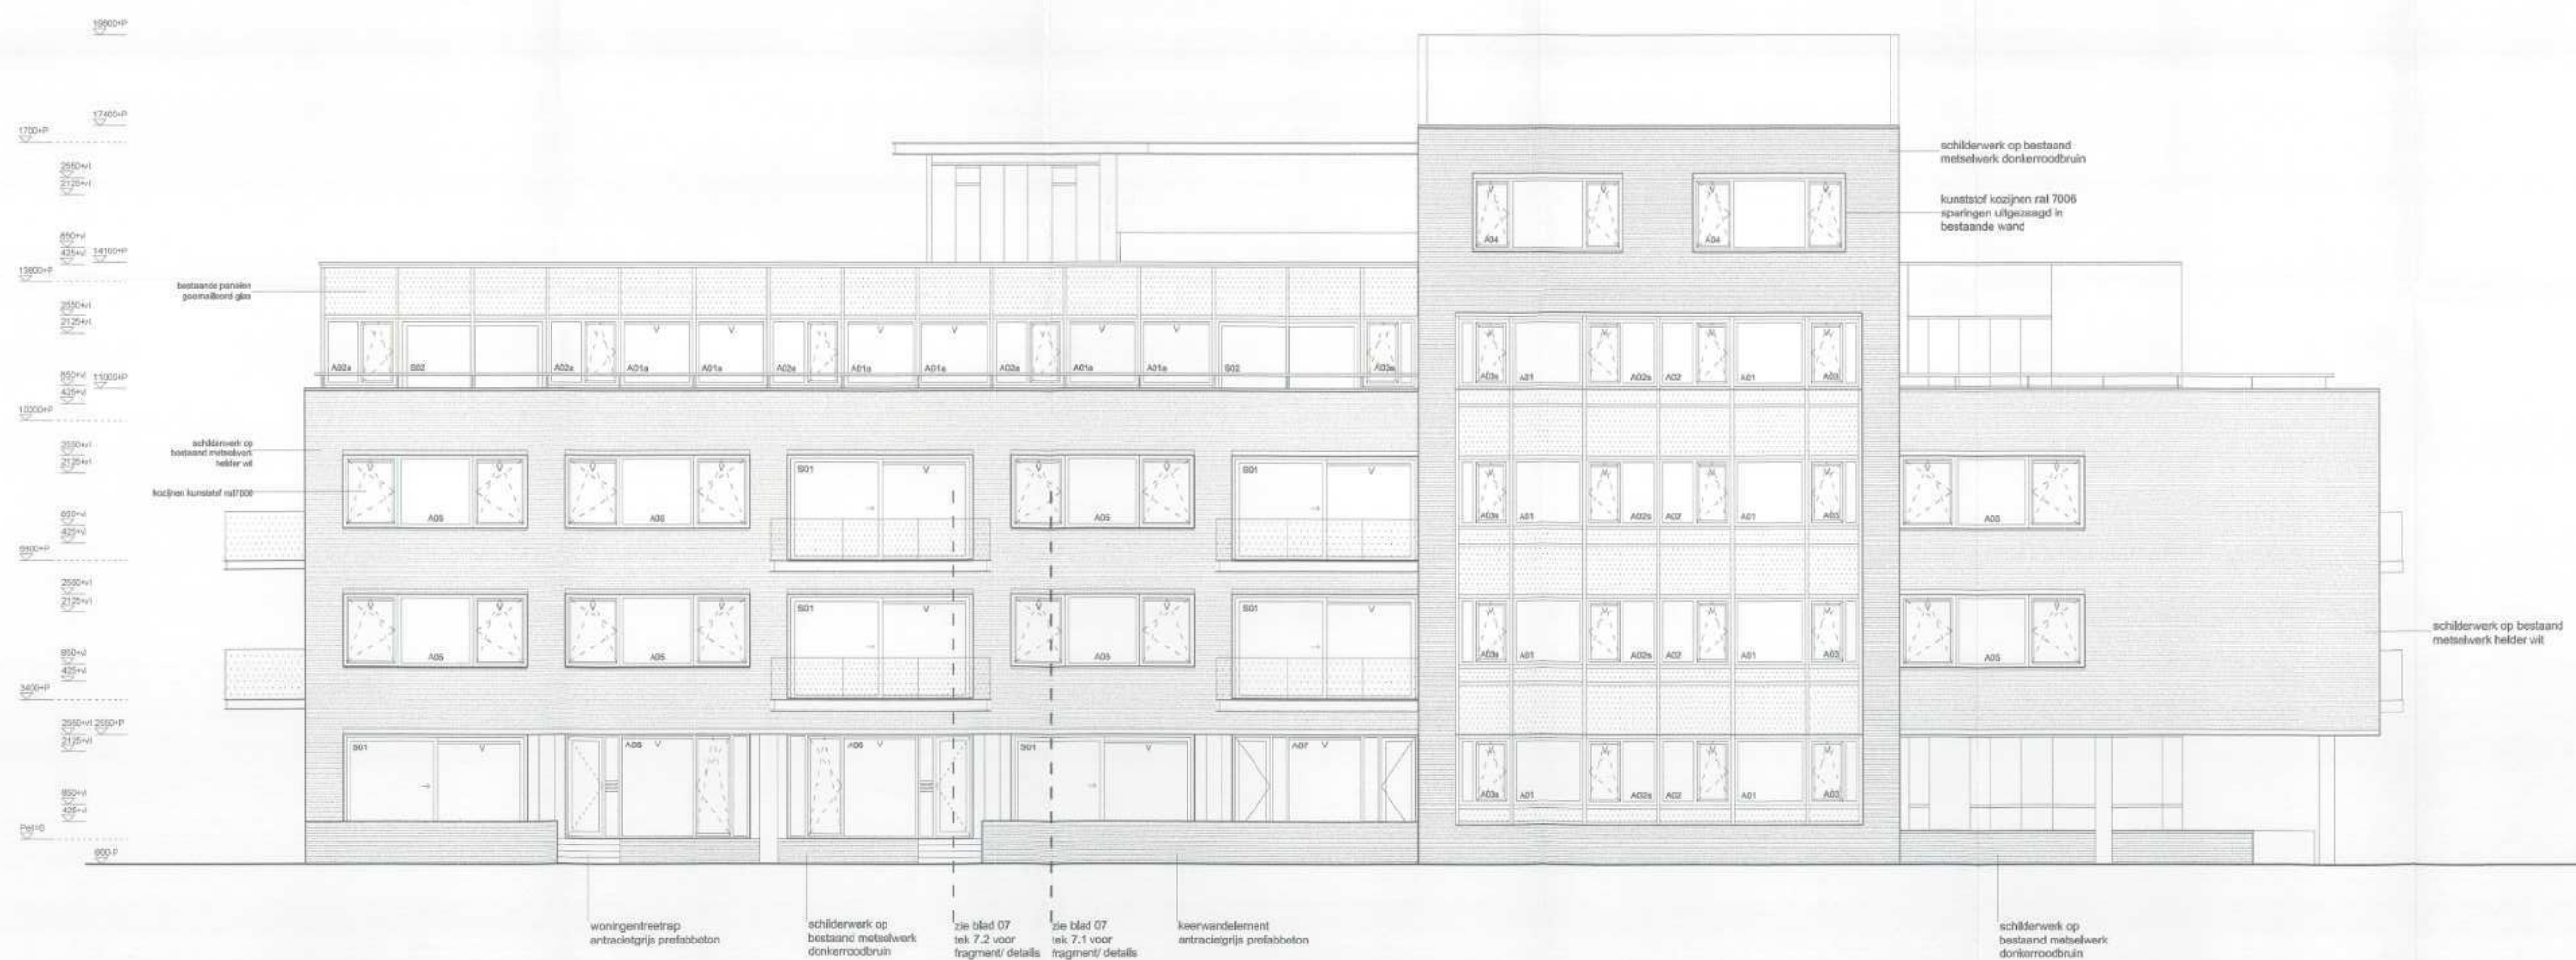

Noordwestgevel



Noordoostgevel

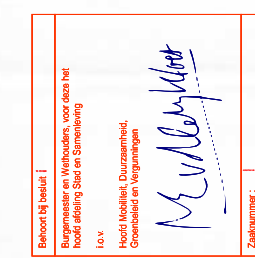

ontwerp  
Bijzondere bijdrage 15.08.14  
Burgemeester en wethouders  
voor deze het hoofd  
van STAD EN SAMENLEVING  
hoofd Mobiliteit, Duurzaamheid  

ARCHIEF  
GEMEENTE RUSWIJK



VERGUNNINGSAANVRAAG

Project  
25  
VERGUNNINGSAANVRAAG

Scale  
1:100  
10.08.2015

GEVELS NIEUW

0115 04