


Bijlage II


Inrichtingstekening

 

Legenda

- Behouden Boom
- Nieuw te planten Boom
- Boom vervangbaar op dezelfde locatie
- Te kappen Boom
- Fietsstraat
- Rabatstrook/Drempel
- Trottoir
- Parkeervak
- Groenstrook
- Jaagpad
- Trambaan
- Tramhalte
- Tussenberm
- Asfalt
- Water
- Kunstwerk
- Inrit
- Fietsnietjes
- Kade
- Bestaande oeverlijn

Opmerkingen:
- Maten in meters tenzij anders vermeld.
- Hoogtemaatvoering in meters t.o.v. N.A.P.
- Coördinaten in meters volgens RD-stelsel.

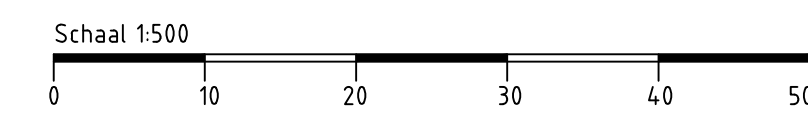

Projectnummer	RM004036	Gemeente Rijswijk
Identificatiecode	030-DKO-AU-1700011	
Versie	03	Delft: Tramlijn 1 vervolg
Versiedatum	15-12-2017	Definitief ontwerp
Documentstatus	Concept	
Formaat	A3 x 6	
Schaal	1:500	
Tekenaar	Koolij, DC van der	
Besteknummer		
Projectleider	Lintel Hekkert, T te	
Vrijgegeven		
RM004036 , WGN , DO , SIT , 001		
Divisie Ruimte, Mobiliteit en Infra Afdeling RM-RE-ZW Postbus 2855 3500 GW Utrecht		
Movares adviseurs & ingenieurs		