


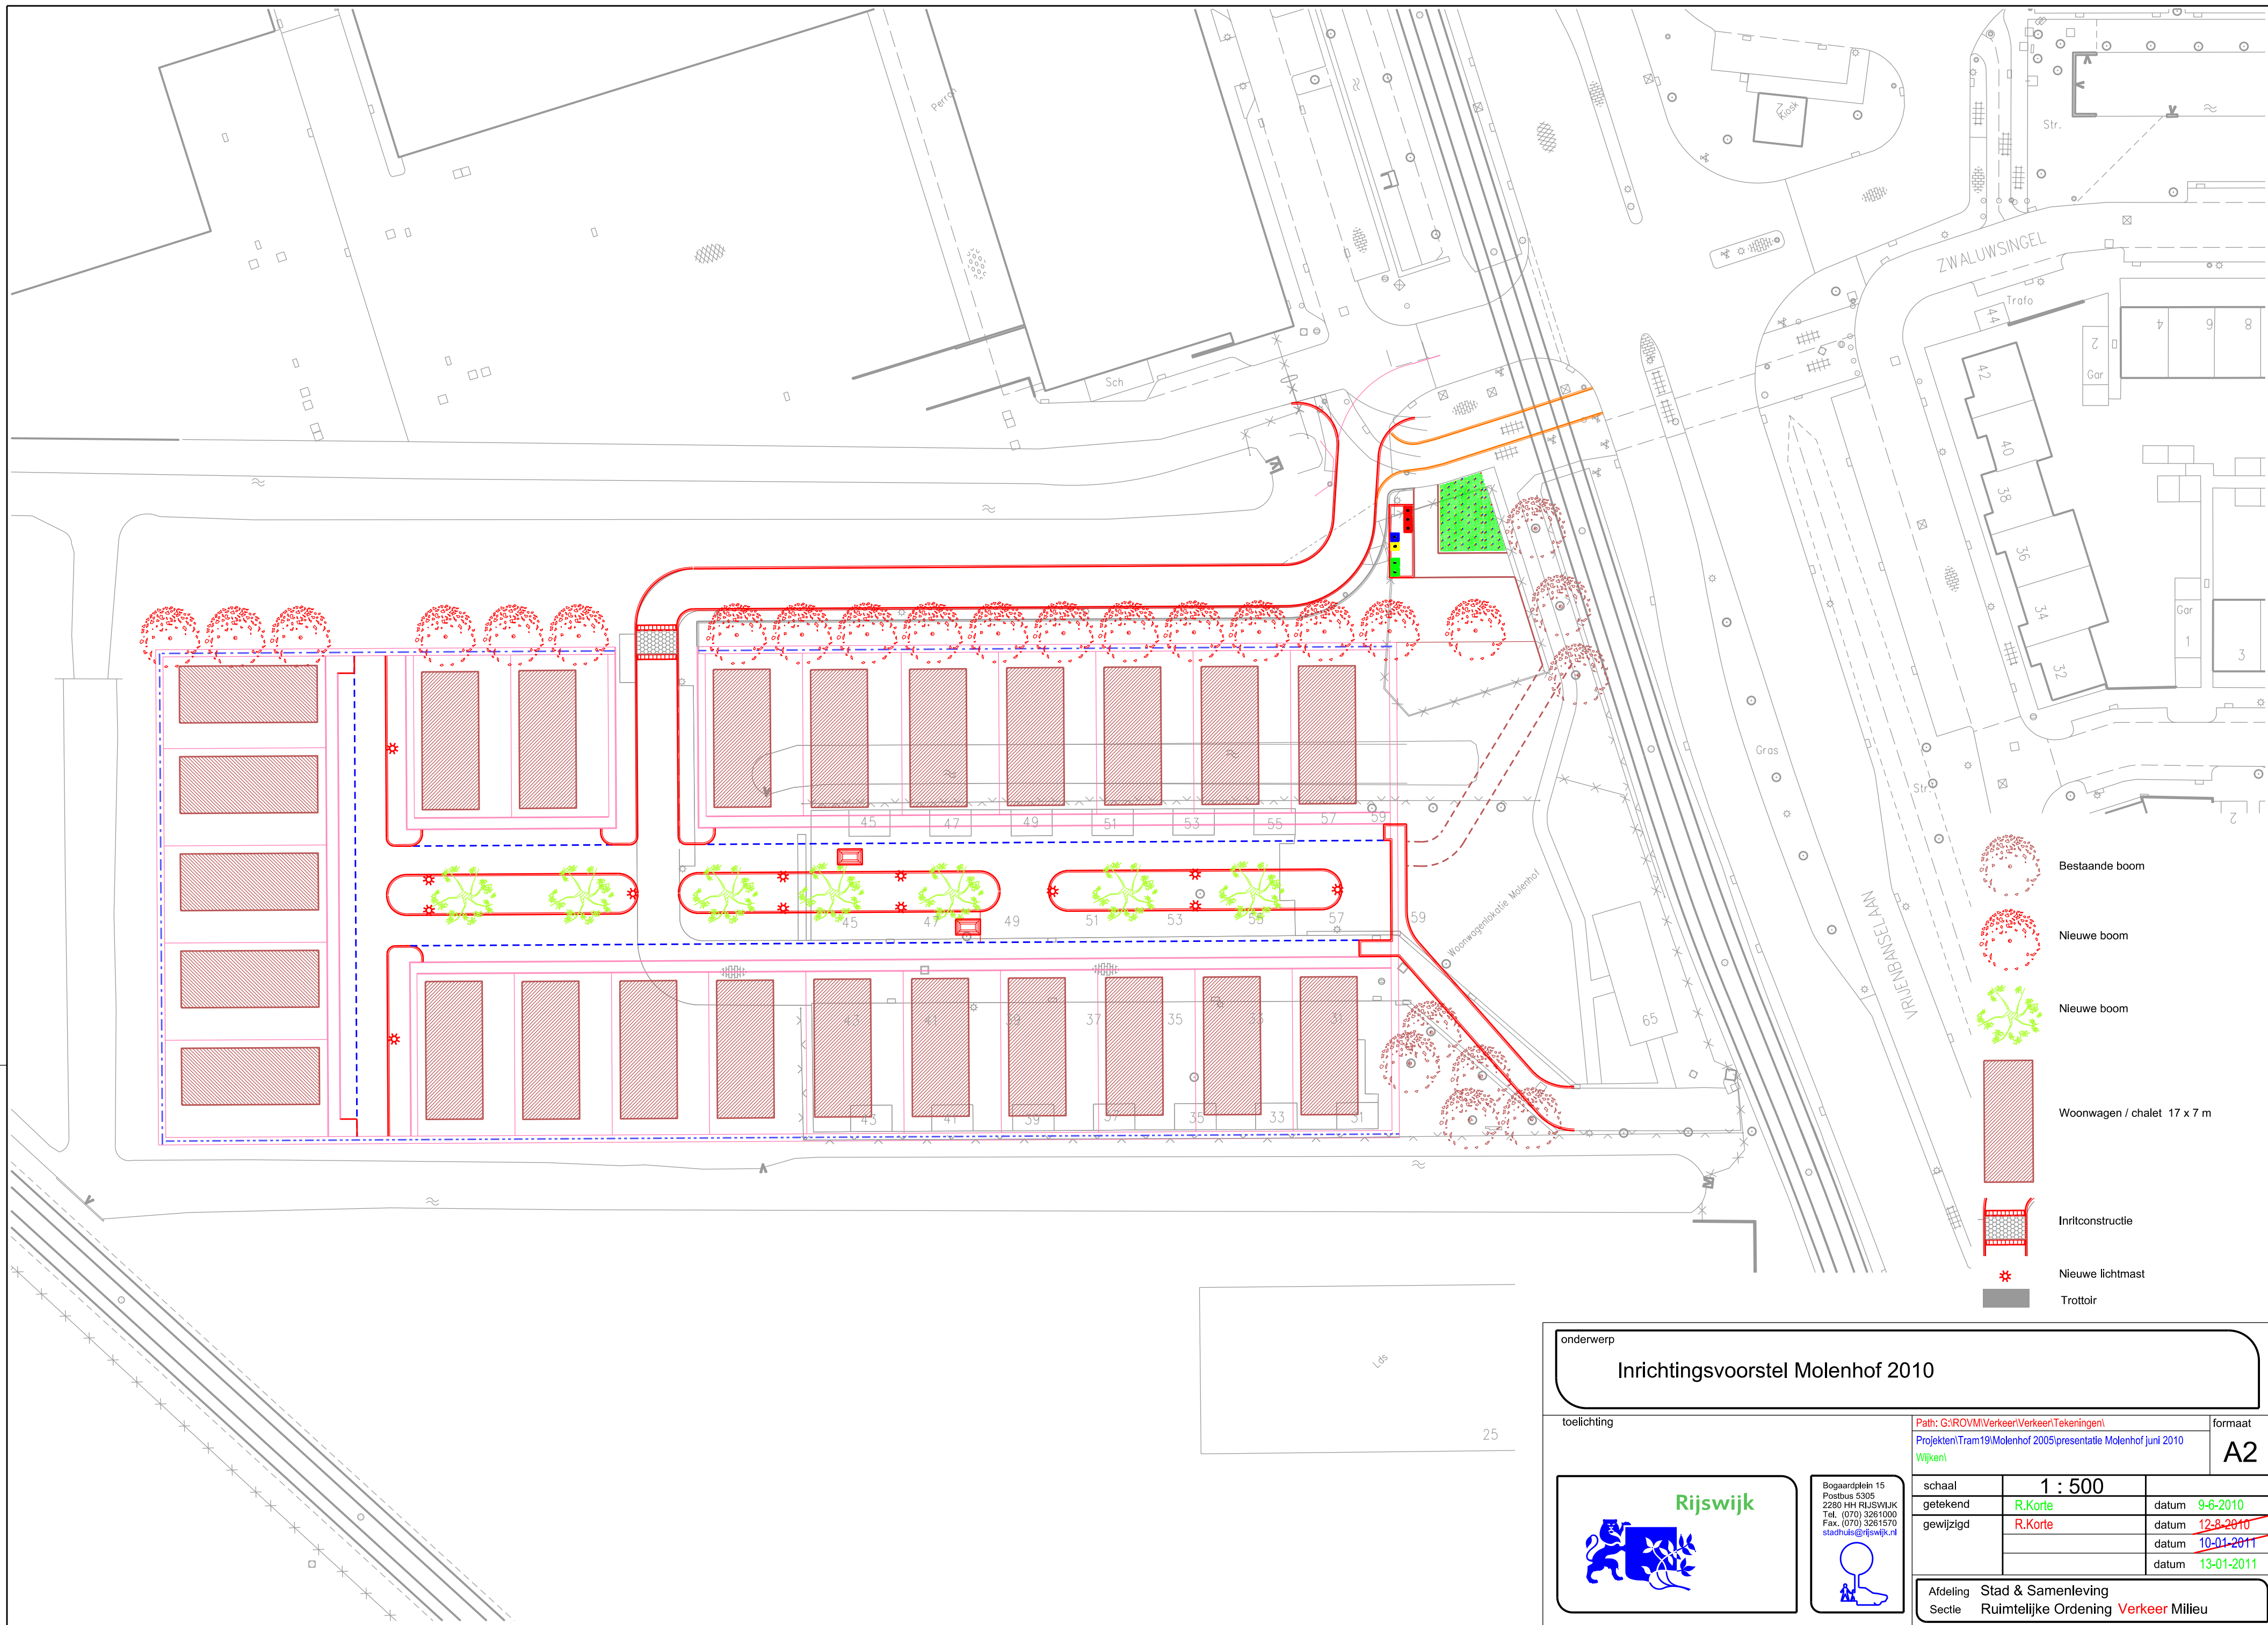

- Bestaande boom
- Nieuwe boom
- Nieuwe boom
- Woonwagen / chalet 17 x 7 m
- Inritconstructie
- Nieuwe lichtmast
- Trottoir

onderwerp

Inrichtingsvoorstel Molenhof 2010

toelichting



Rijswijk

Bogaardplein 15
Postbus 5305
2280 HH RIJSWIJK
Tel. (070) 3261000
Fax. (070) 3261570
stadhuis@rijswijk.nl



Path: G:\ROVM\Verkeer\Verkeer\Tekeningen\

Projekten\Tram19\Molenhof 2005\presentatie Molenhof juni 2010

Wijken\

formaat

A2

schaal	1 : 500	datum	9-6-2010
getekend	R.Korte	datum	12-8-2010
gewijzigd	R.Korte	datum	10-01-2011
		datum	13-01-2011

Afdeling

Stad & Samenleving

Sectie

Ruimtelijke Ordening Verkeer Milieu