
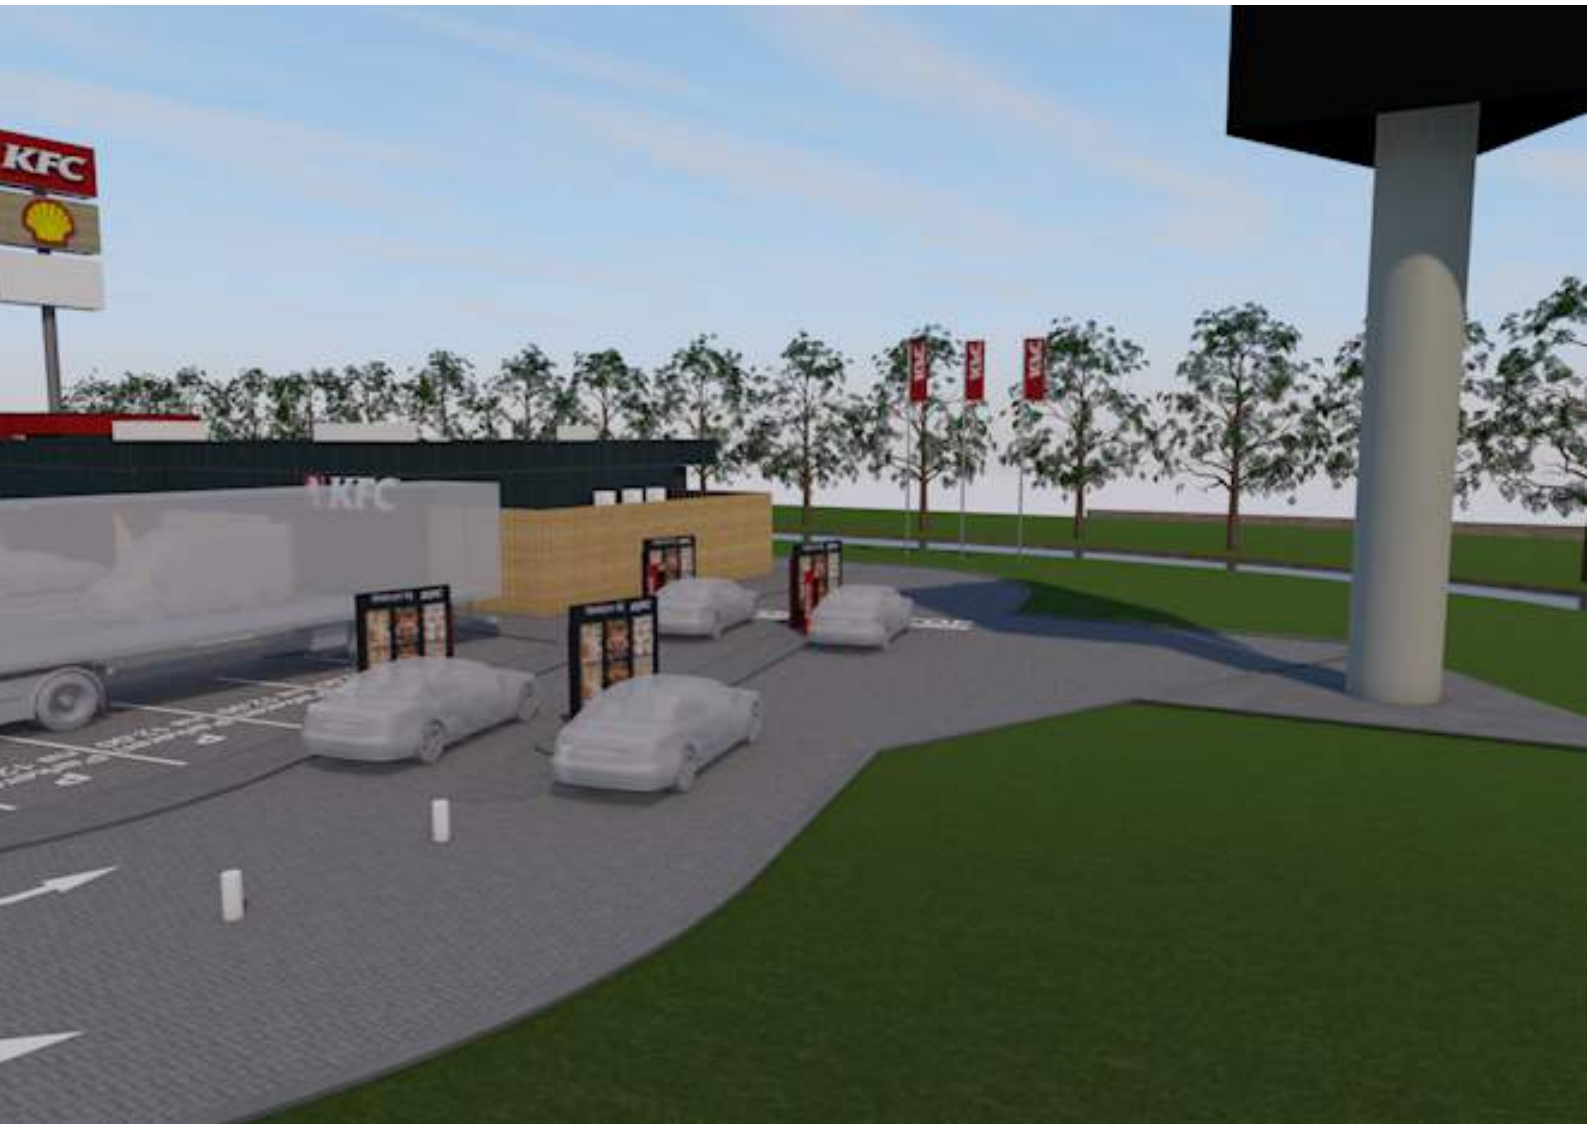


Bijlage 2

Situatietekening

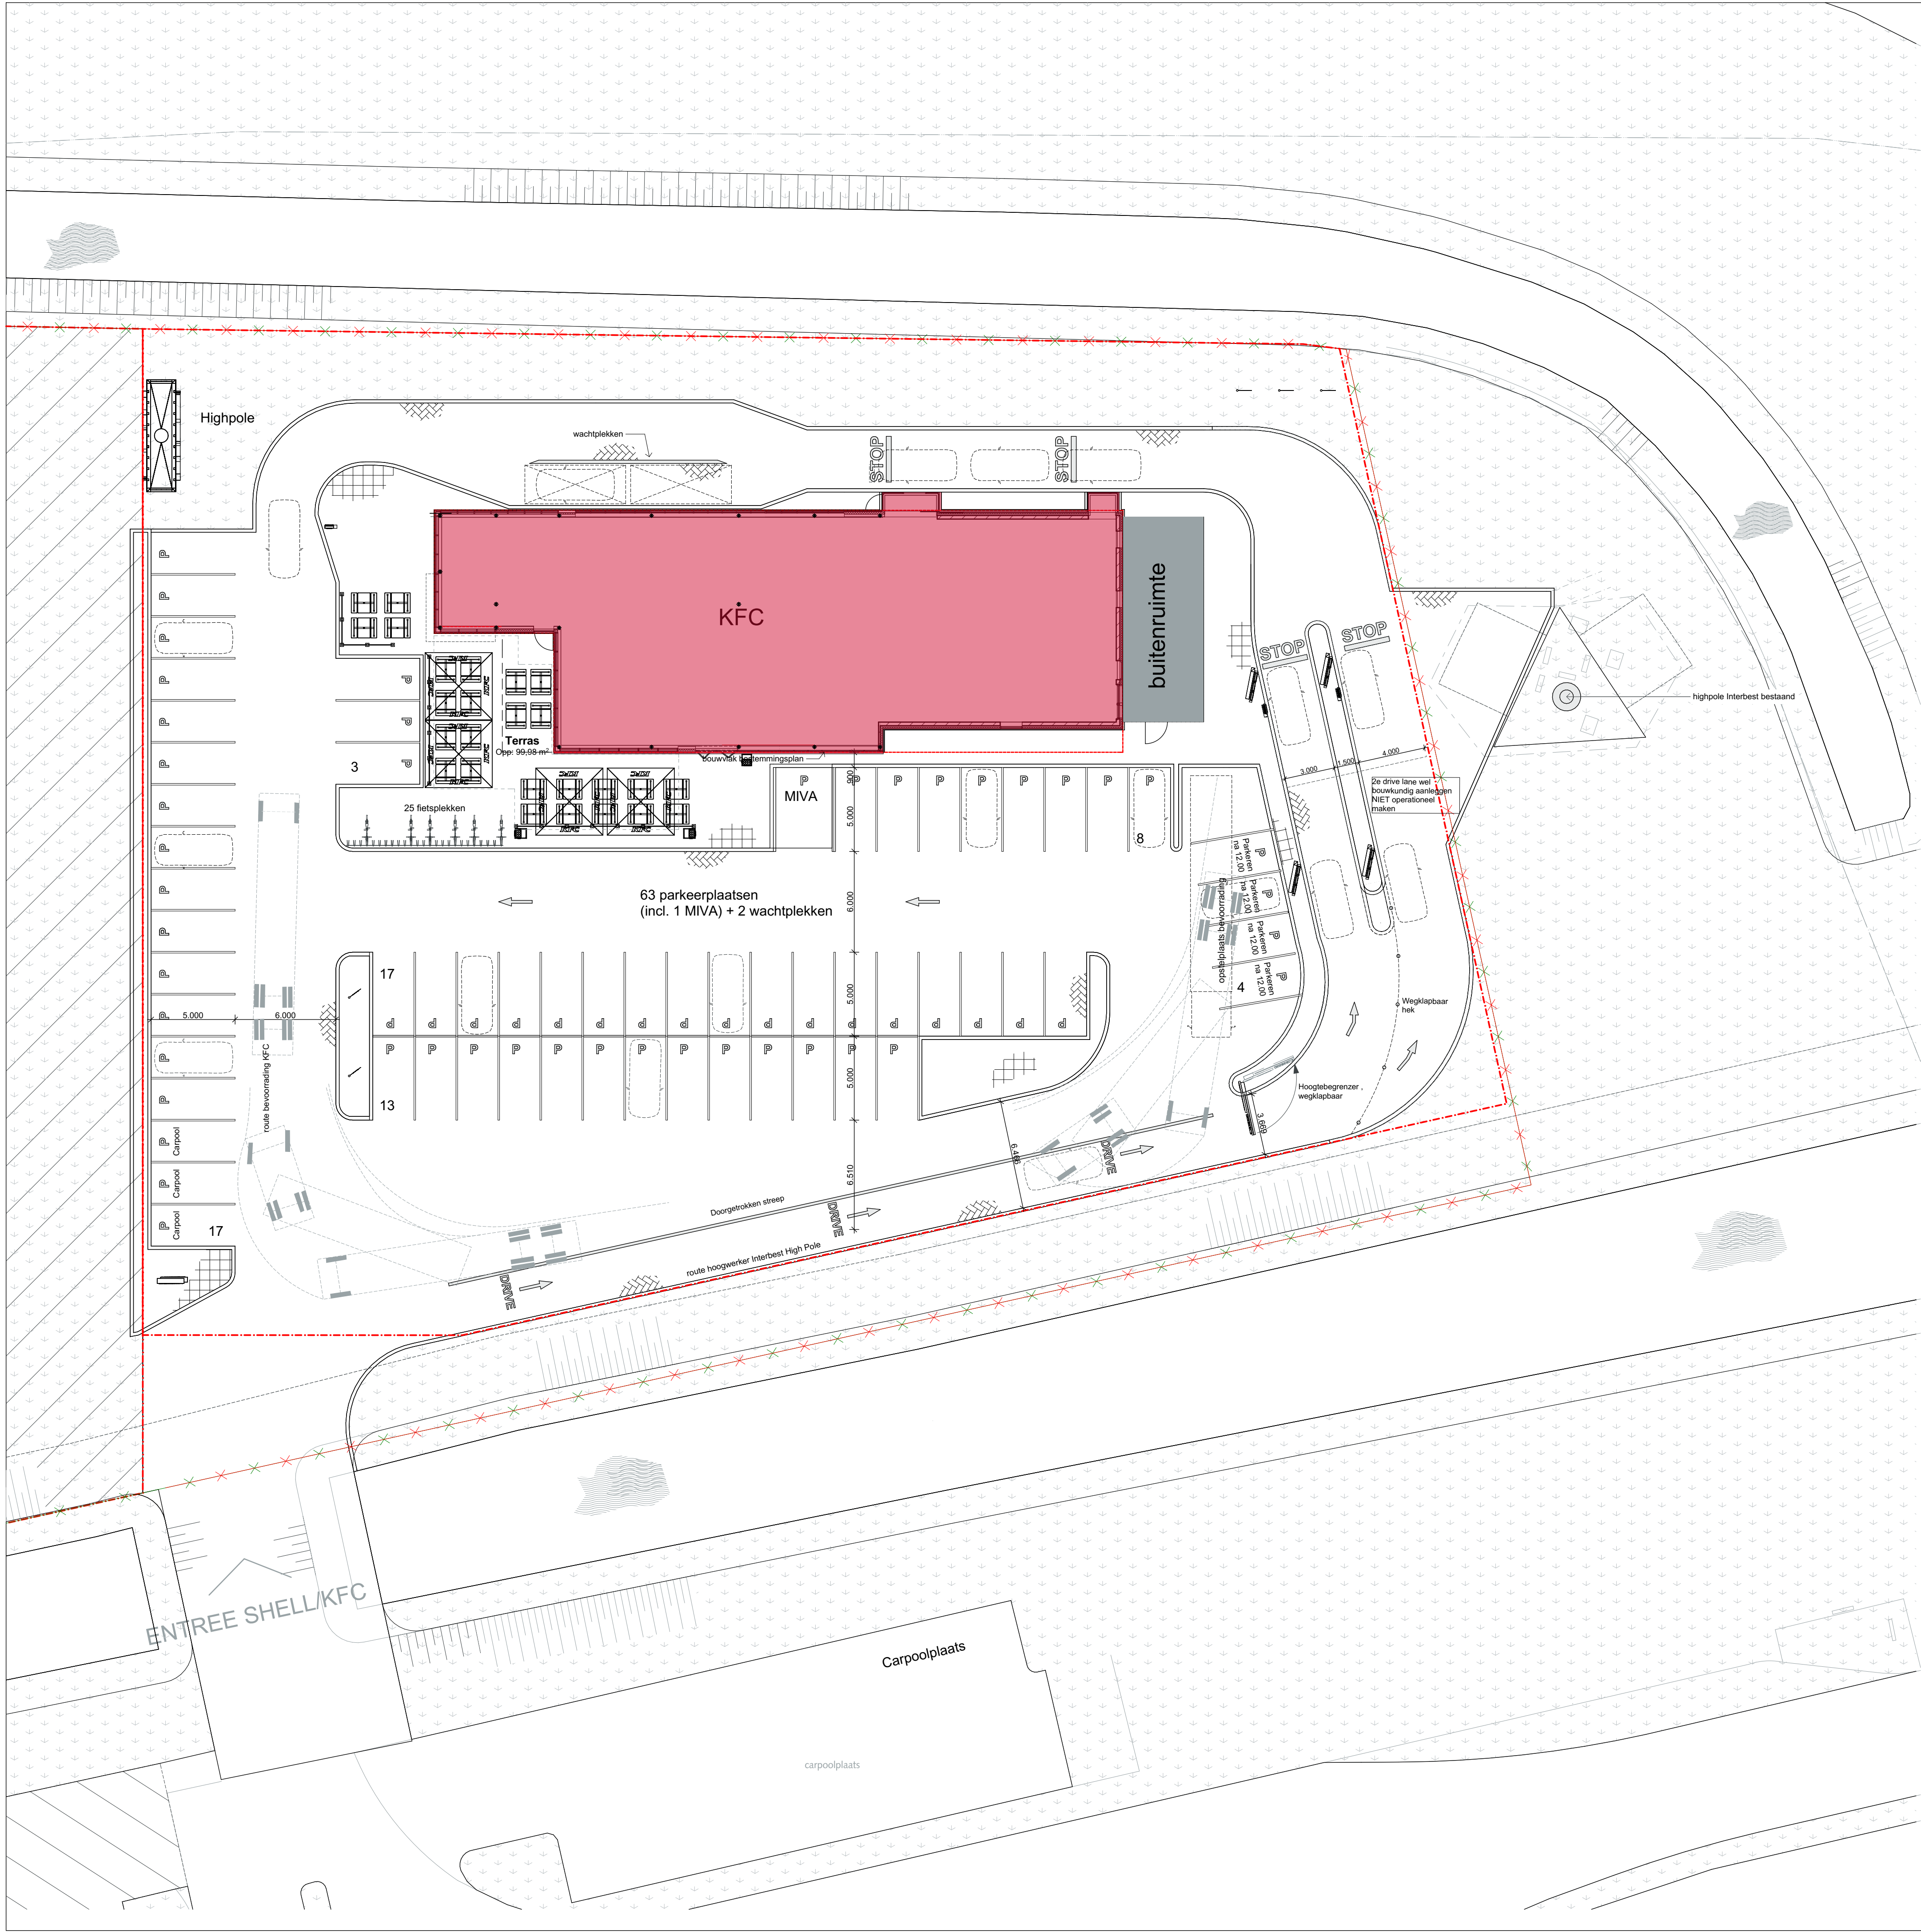

nr. | datum | onderwerp
OMG-01
24-04-2015
Situatie

project
Vrijenbanselaan Rijswijk
KFC Holding b.v.
formaat
A1
wijzigingen
22-05-2015

10 m 5 0



XS ARCHITECTEN STADSRING 181 3817 BA AMERSFOORT T 033-7508760 INFO@XSARCH.NL