


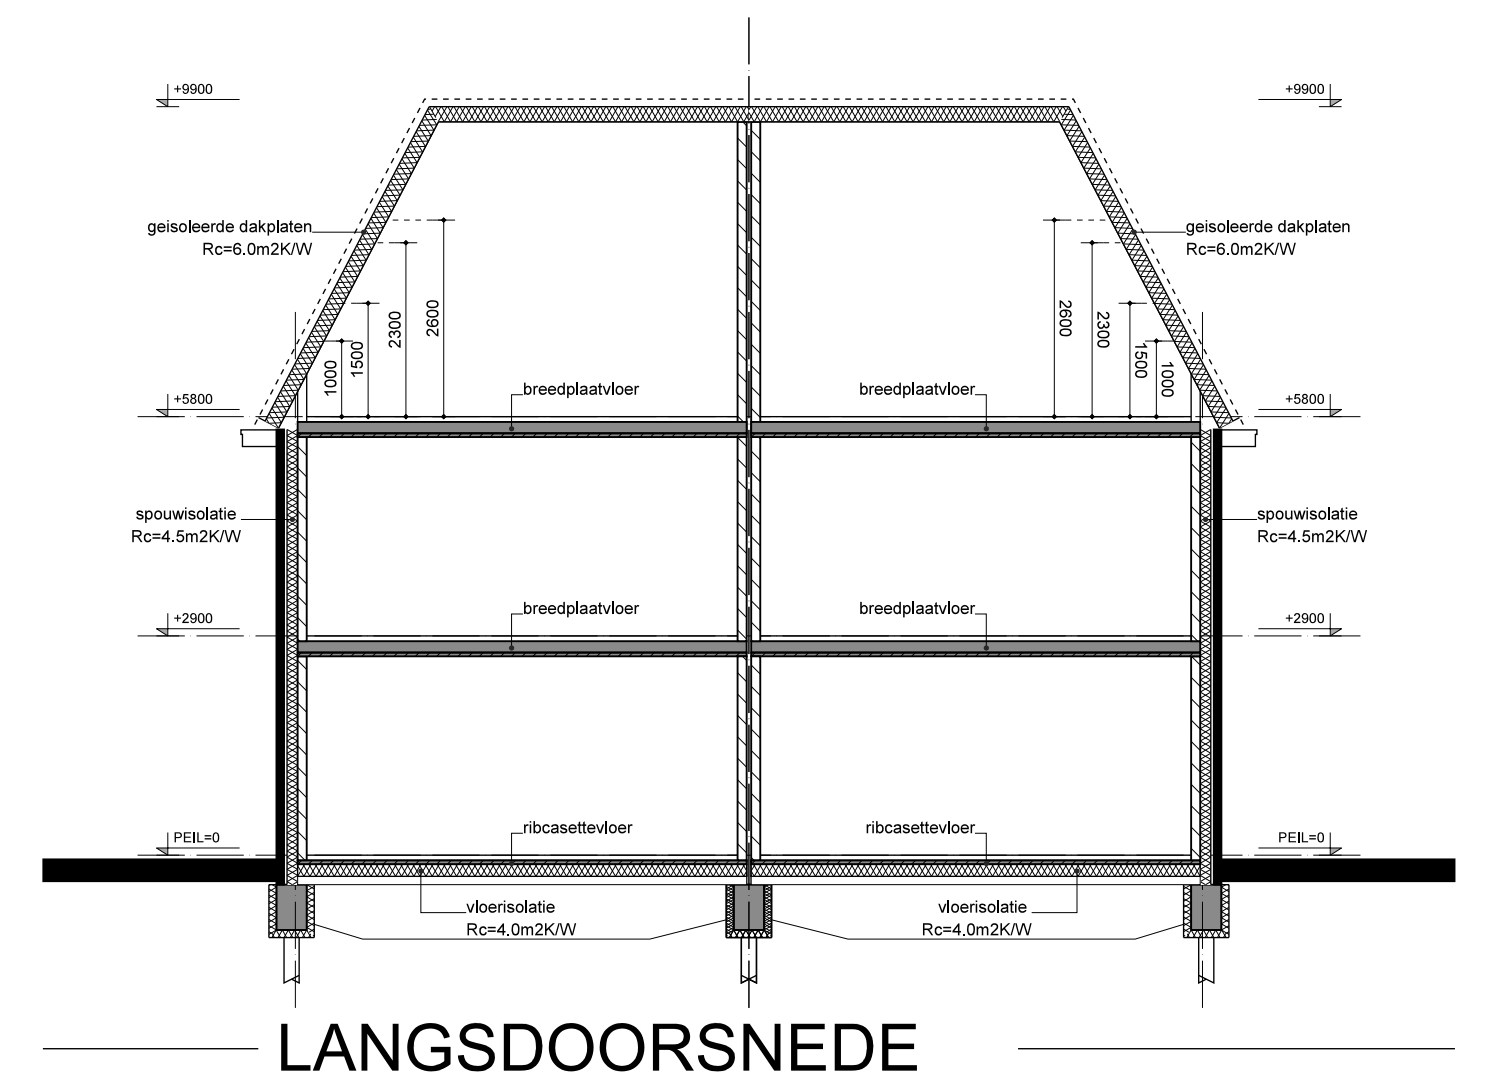

- Ontwikkeling :
- 
- Willigen Partners**
VASTGOEDONTWIKKELAARS
- 
- architecten**
- Koningsweg 83
3562 GC Utrecht
tel. 06-54286800
tel. 030 - 2334213
info@bijlarchitecten.nl
www.bijlarchitecten.nl

Aan deze tekening kunnen geen rechten worden ontleend.