



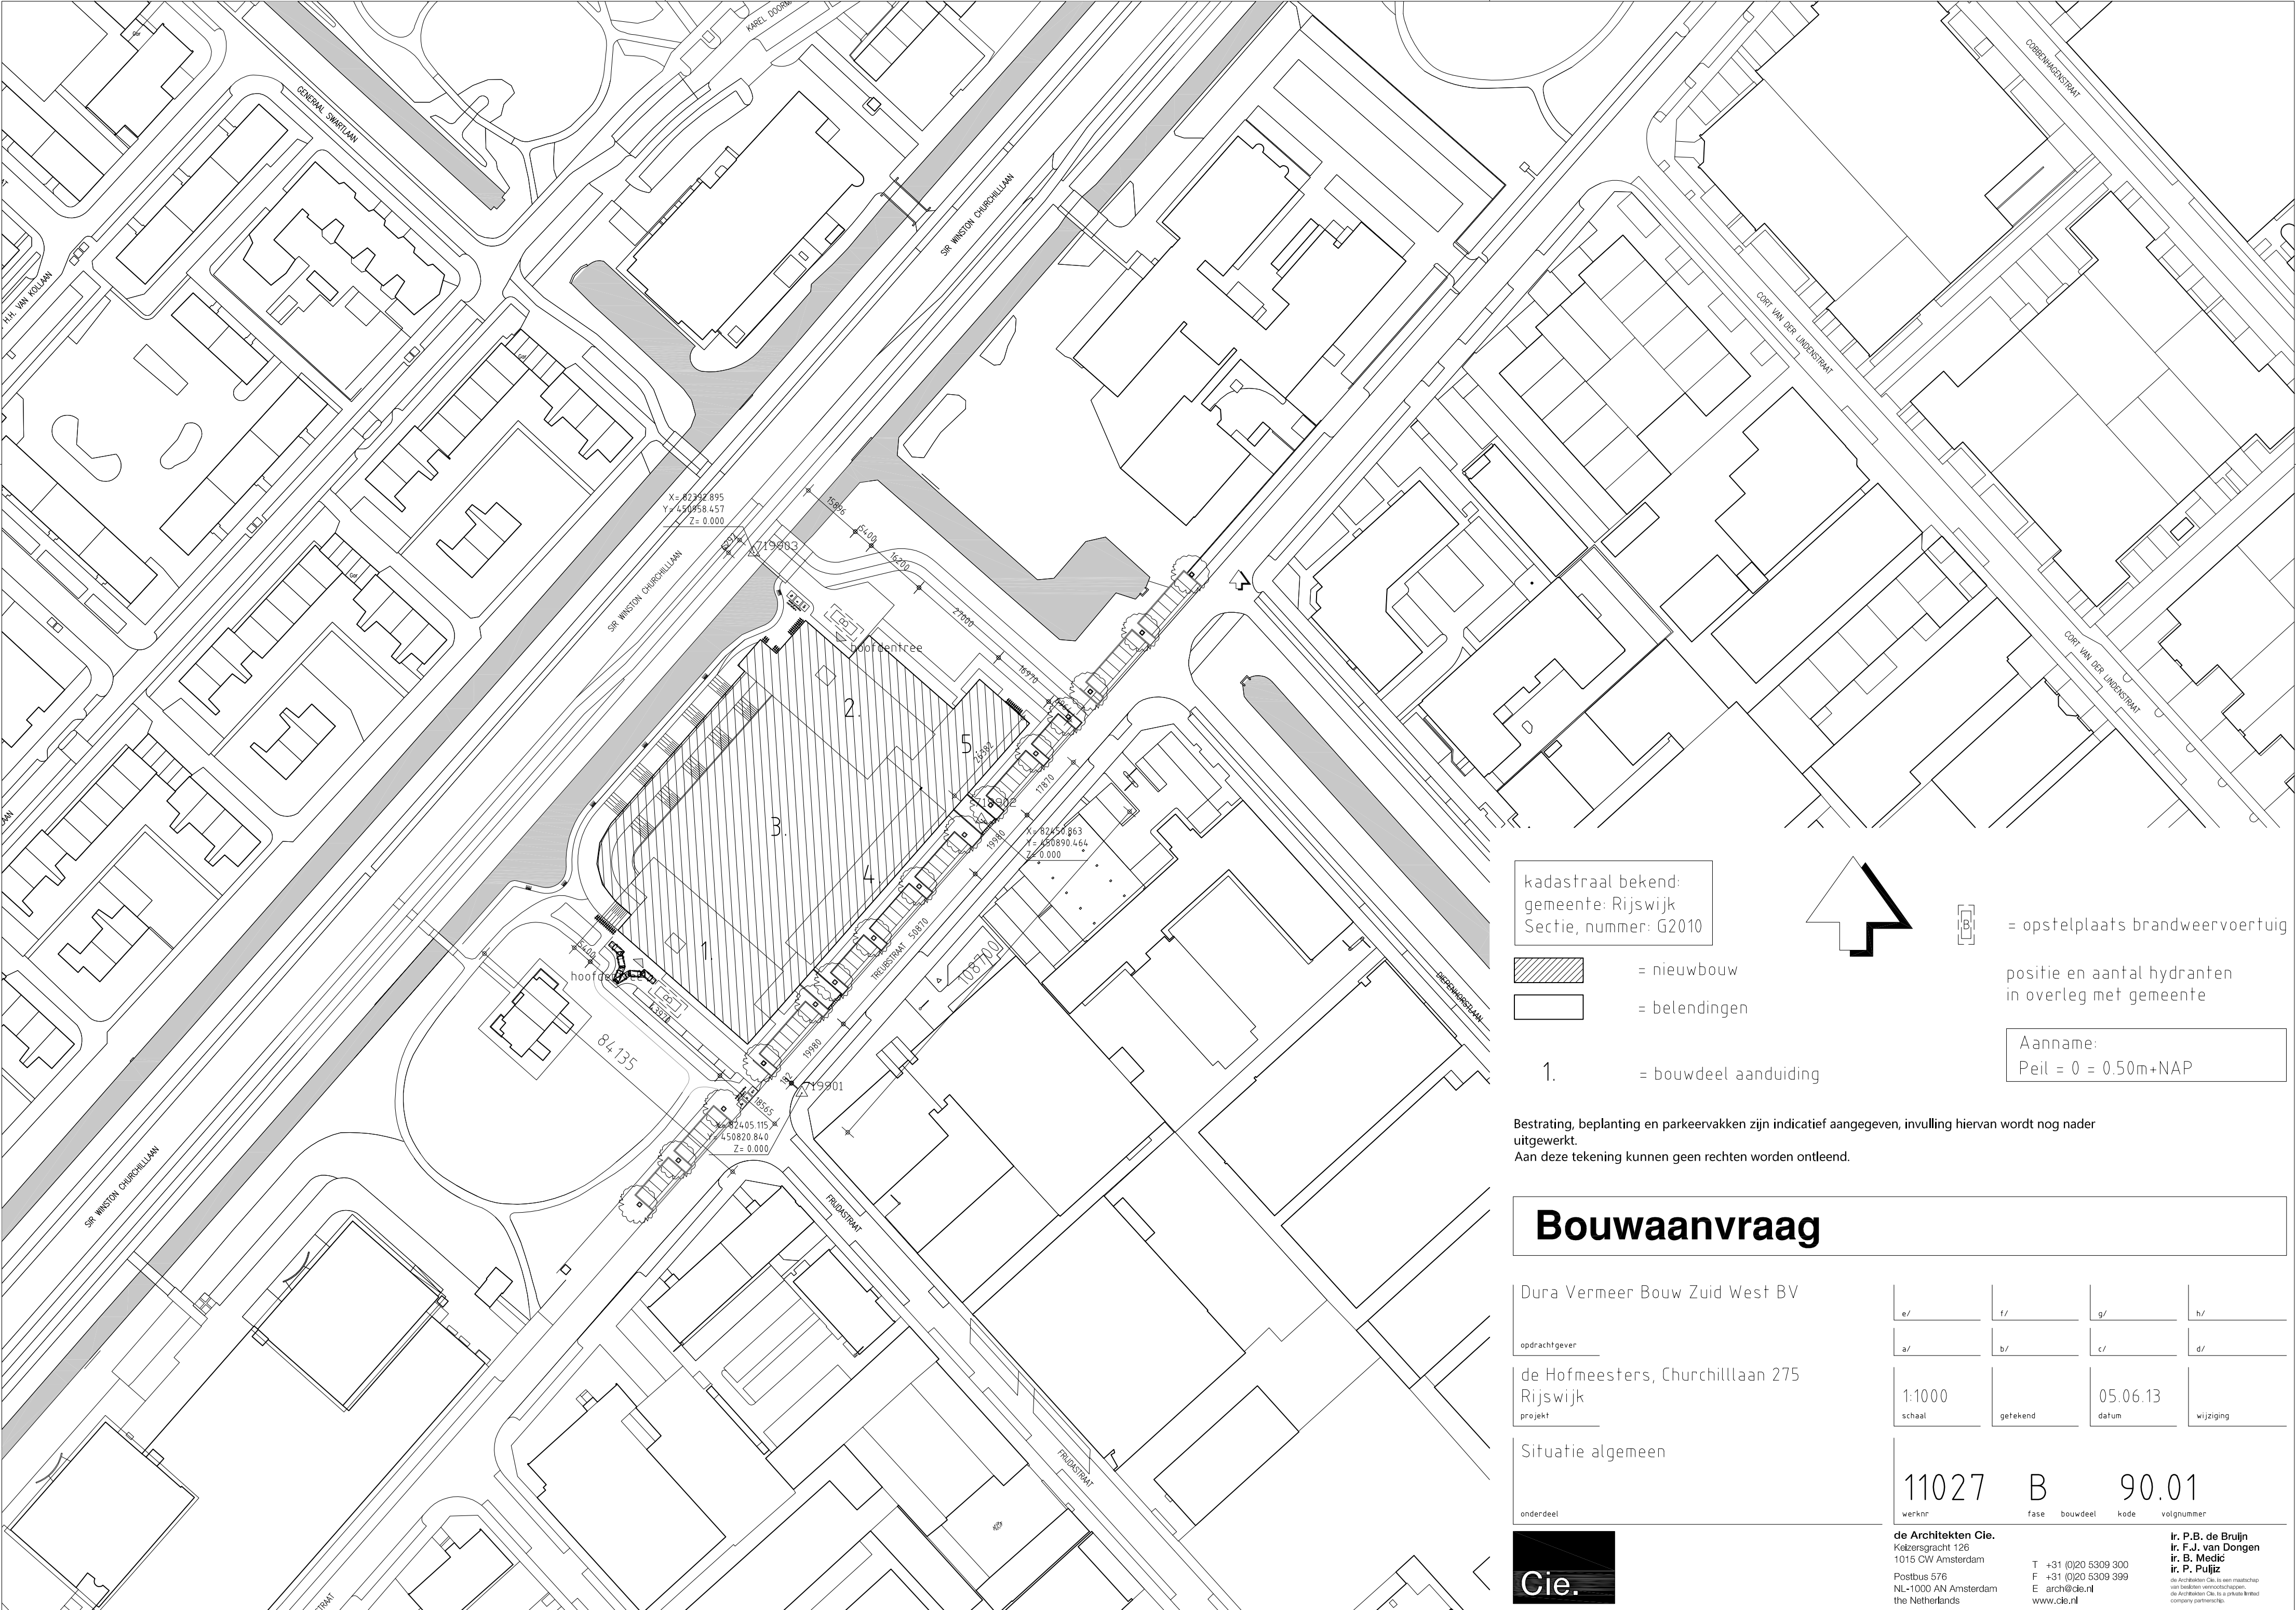

kadastraal bekend:
gemeente: Rijswijk
Sectie, nummer: G2010

- = nieuwbouw
- = belendingen

1. = bouwdeel aanduiding

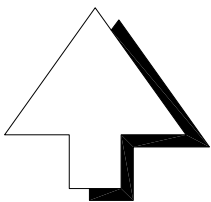

= opstelplaats brandweervoertuig

positie en aantal hydranten
in overleg met gemeente

Aaname:
Peil = 0 = 0.50m+NAP

Bestrating, beplanting en parkeervakken zijn indicatief aangegeven, invulling hiervan wordt nog nader uitgewerkt.
Aan deze tekening kunnen geen rechten worden ontleend.

Bouwaanvraag

Dura Vermeer Bouw Zuid West BV

opdrachtgever

de Hofmeesters, Churchilllaan 275
Rijswijk
projekt

Situatie algemeen

onderdeel

e/	f/	g/	h/
a/	b/	c/	d/
1:1000	05.06.13		
schaal	getekend	datum	wijziging

11027 B 90.01
werknr fase bouwdeel kode volgnummer



de Architekten Cie.
Kelzersgracht 126
1015 CW Amsterdam
Postbus 576
NL-1000 AN Amsterdam
the Netherlands
T +31 (0)20 5309 300
F +31 (0)20 5309 399
E arch@cie.nl
www.cie.nl
ir. P.B. de Bruijn
ir. F.J. van Dongen
ir. B. Medic
ir. P. Puljiz
de Architekten Cie. is een maatschap
van besloten vennootschappen,
de Architekten Cie. is a private limited
company partnership.