



Omschrijving:	Leverancier:	Kleur:	Kleur deur:


TEX. NR. DO-101 15b

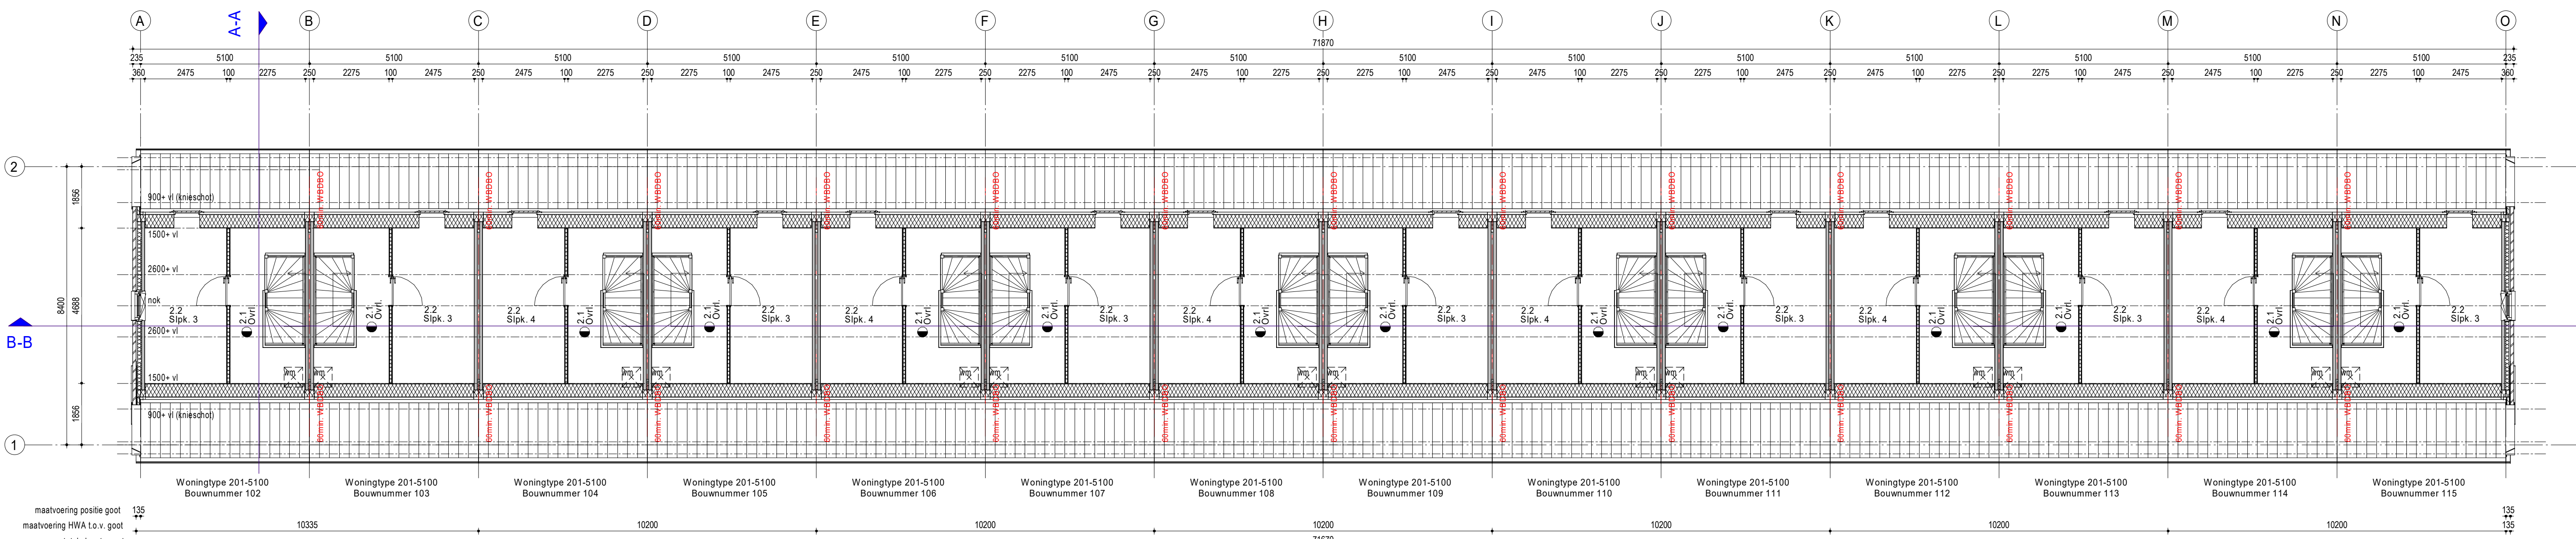


2e Verdieping

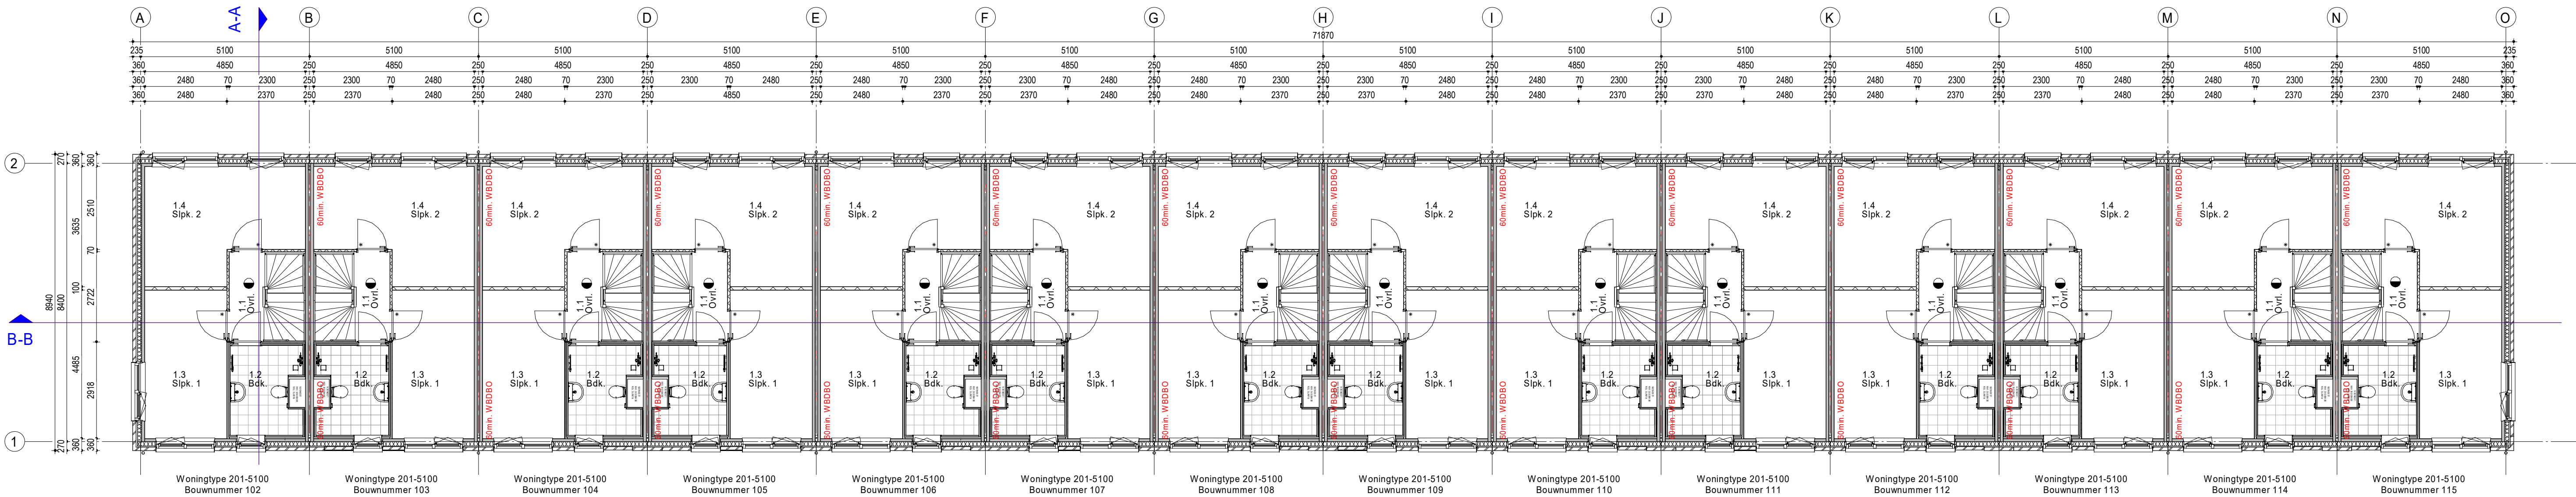

1e Verdieping

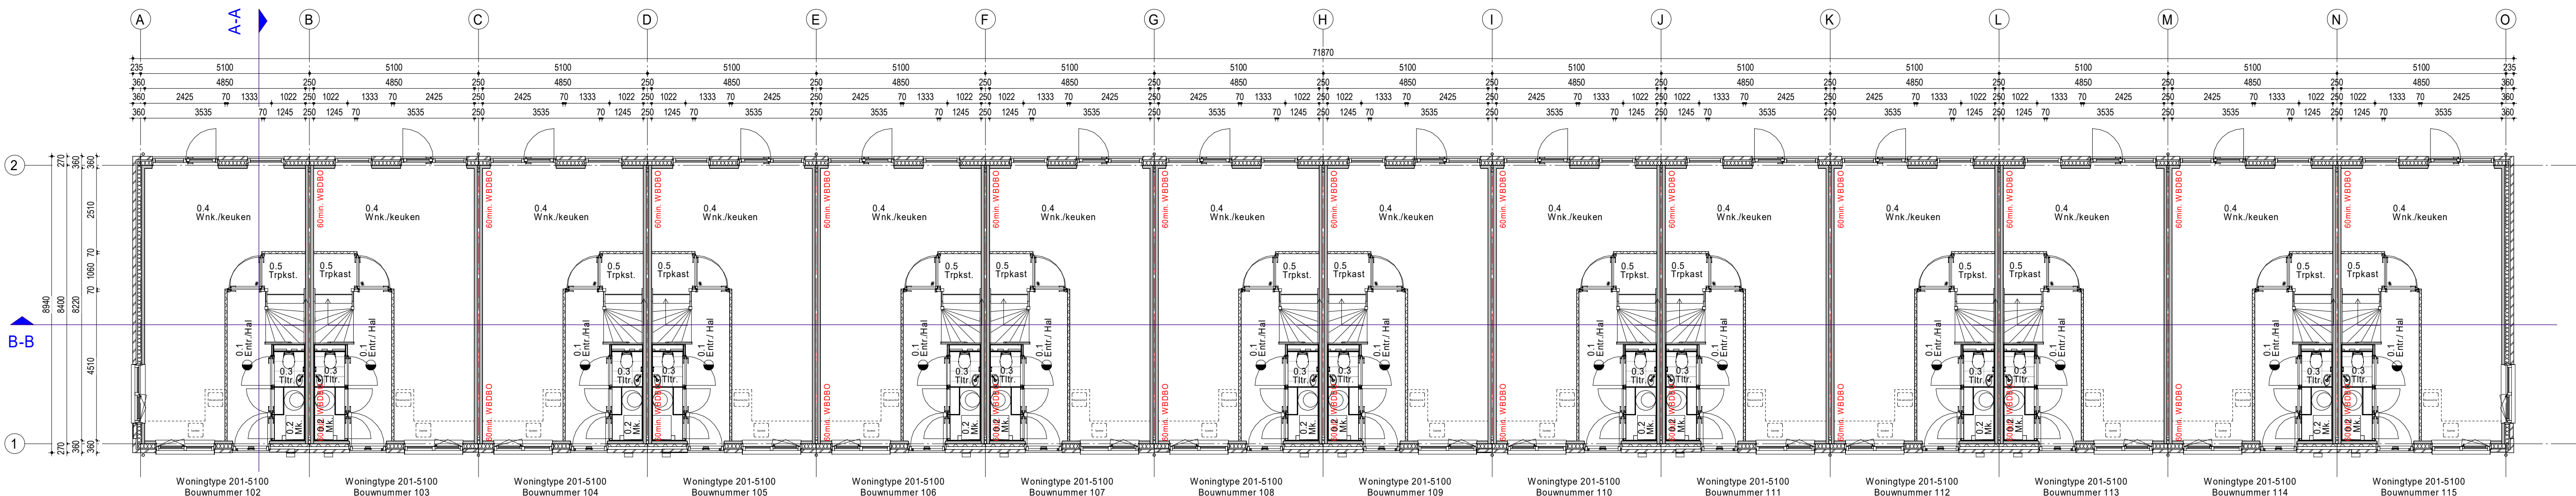

Begane grond

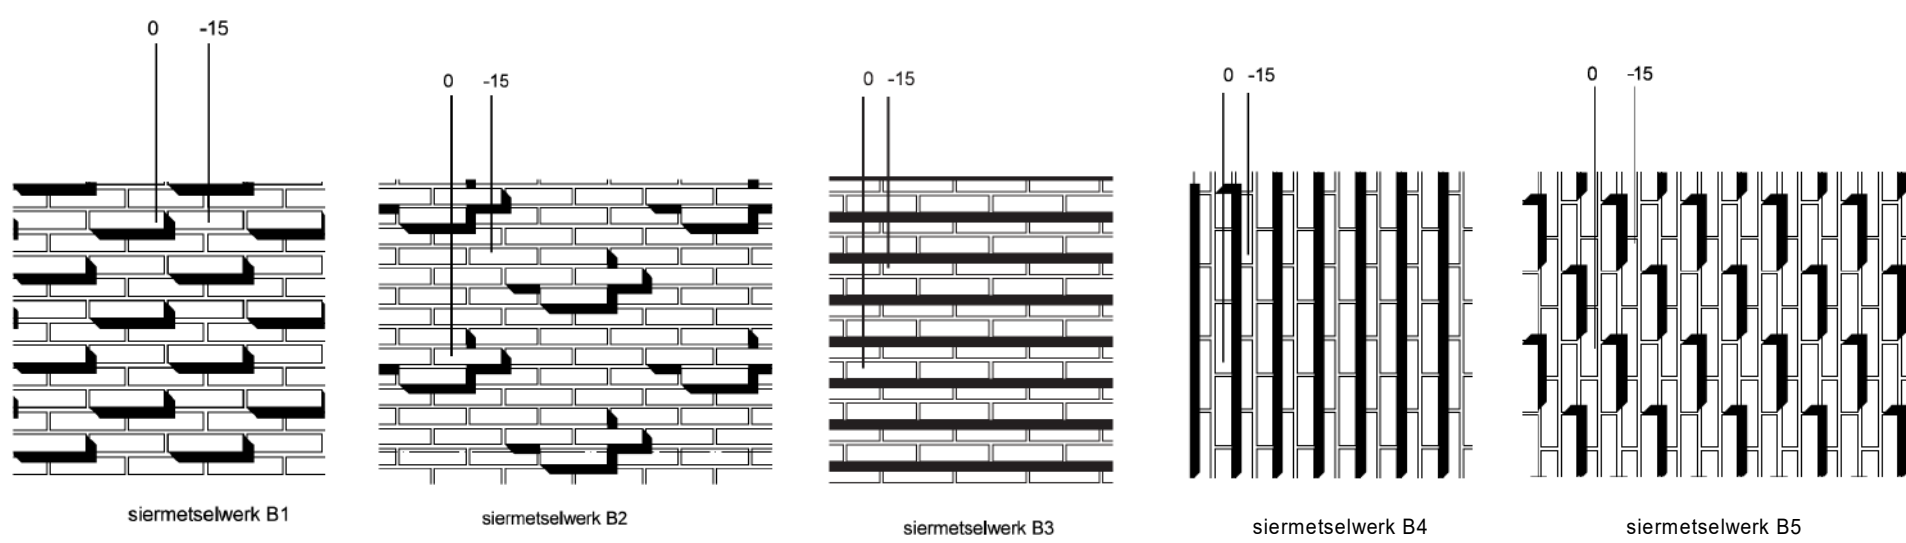

*Ruimtestaat woningtype 201-5100				
Number	Name	Level	Ruimtestaat	Area
0.1	Entree / Hal	00 begane grond	Verkeersruimte	7,7 m²
0.2	Mk.	00 begane grond	Technische ruimte	1,2 m²
0.3	Ttr.	00 begane grond	Totienruimte	1,0 m²
0.4	Wk./keuken	00 begane grond	Verkeersruimte	27,3 m²
0.5	Tripkast	00 begane grond	Begruimte	1,5 m²
1.1	Ovt.	01 eerste verdieping	Verkeersruimte	6,3 m²
1.2	Bdk.	01 eerste verdieping	Bedruimte	9,7 m²
1.3	Sjp. 1	01 eerste verdieping	Bedruimte	11,1 m²
1.4	Sjp. 2	01 eerste verdieping	Bedruimte	15,0 m²
2.1	Ovt.	02 tweede verdieping	Verkeersruimte	10,7 m²
2.2	Sjp. 3	02 tweede verdieping	Bedruimte	11,6 m²

OPDRACHTGEVER

VWPWW

SW Engineering

Fijn Wonen B.V.

architect

Verster Architecten

PROJECT

Schiedam 73 grondgebonden woningen Fase C + D

ONDERDEEL

Overzichtstekening_Woningblok 15

VERBOD

Fijn Wonen 2.1

25-04-2021

SCHAL

1:100

GEF. EN

GEF. EN

GEF. EN

25-04-2021

MBO


256000235

C

D

E

F

G

H

I

J

K

L

M

N

O












DO-101_15a

