
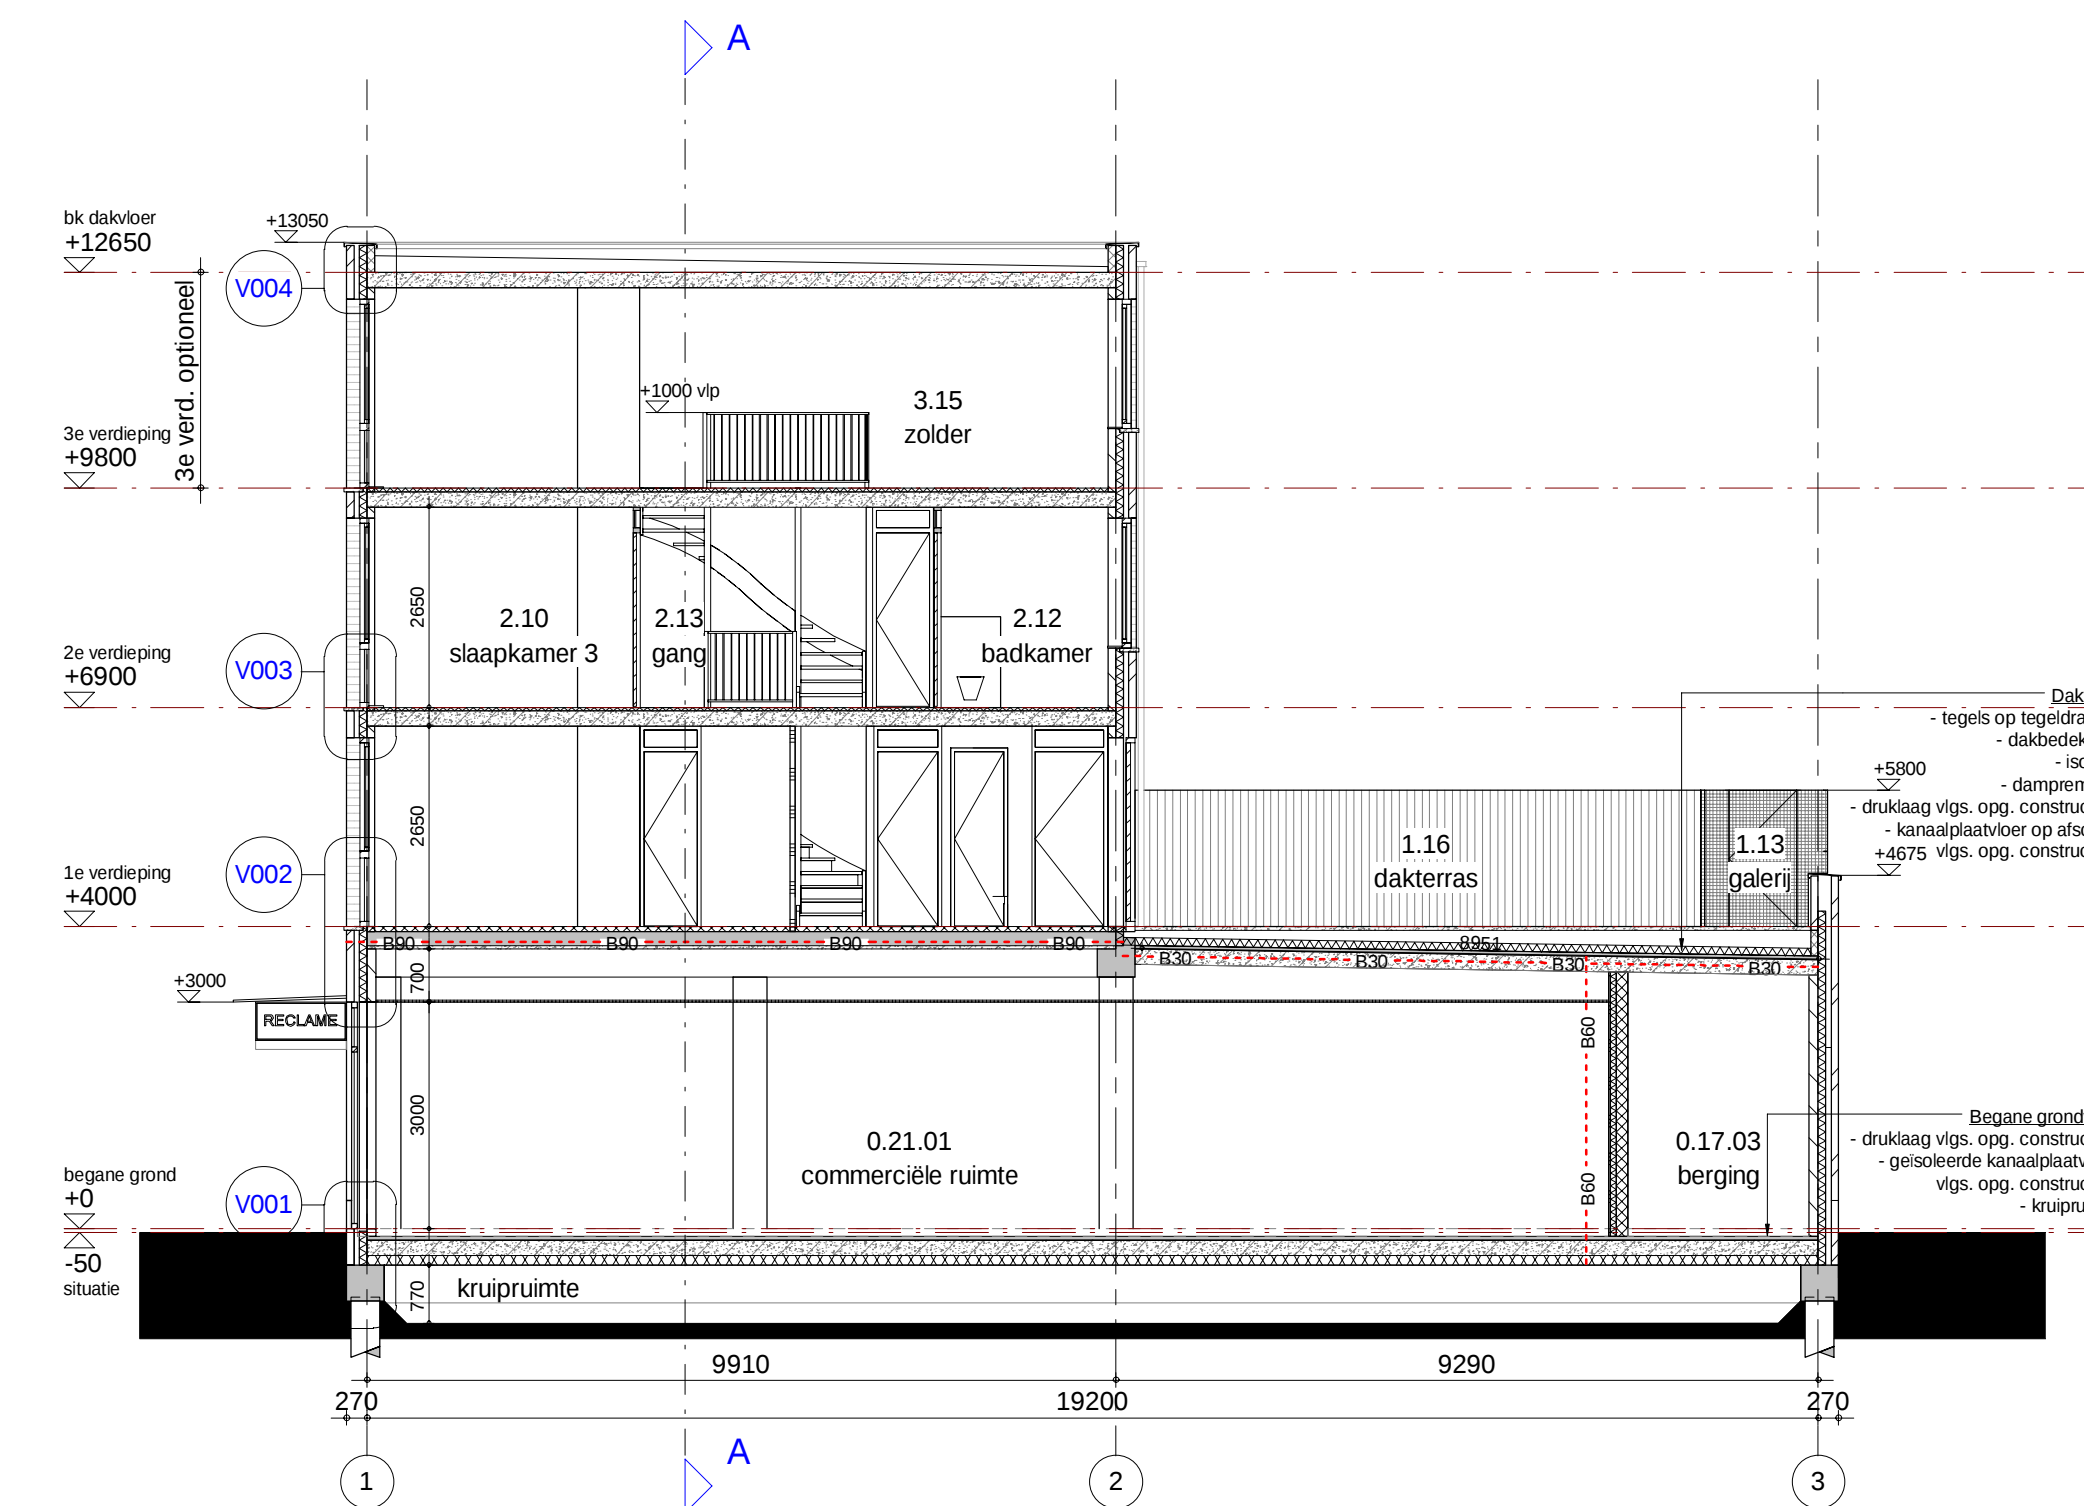
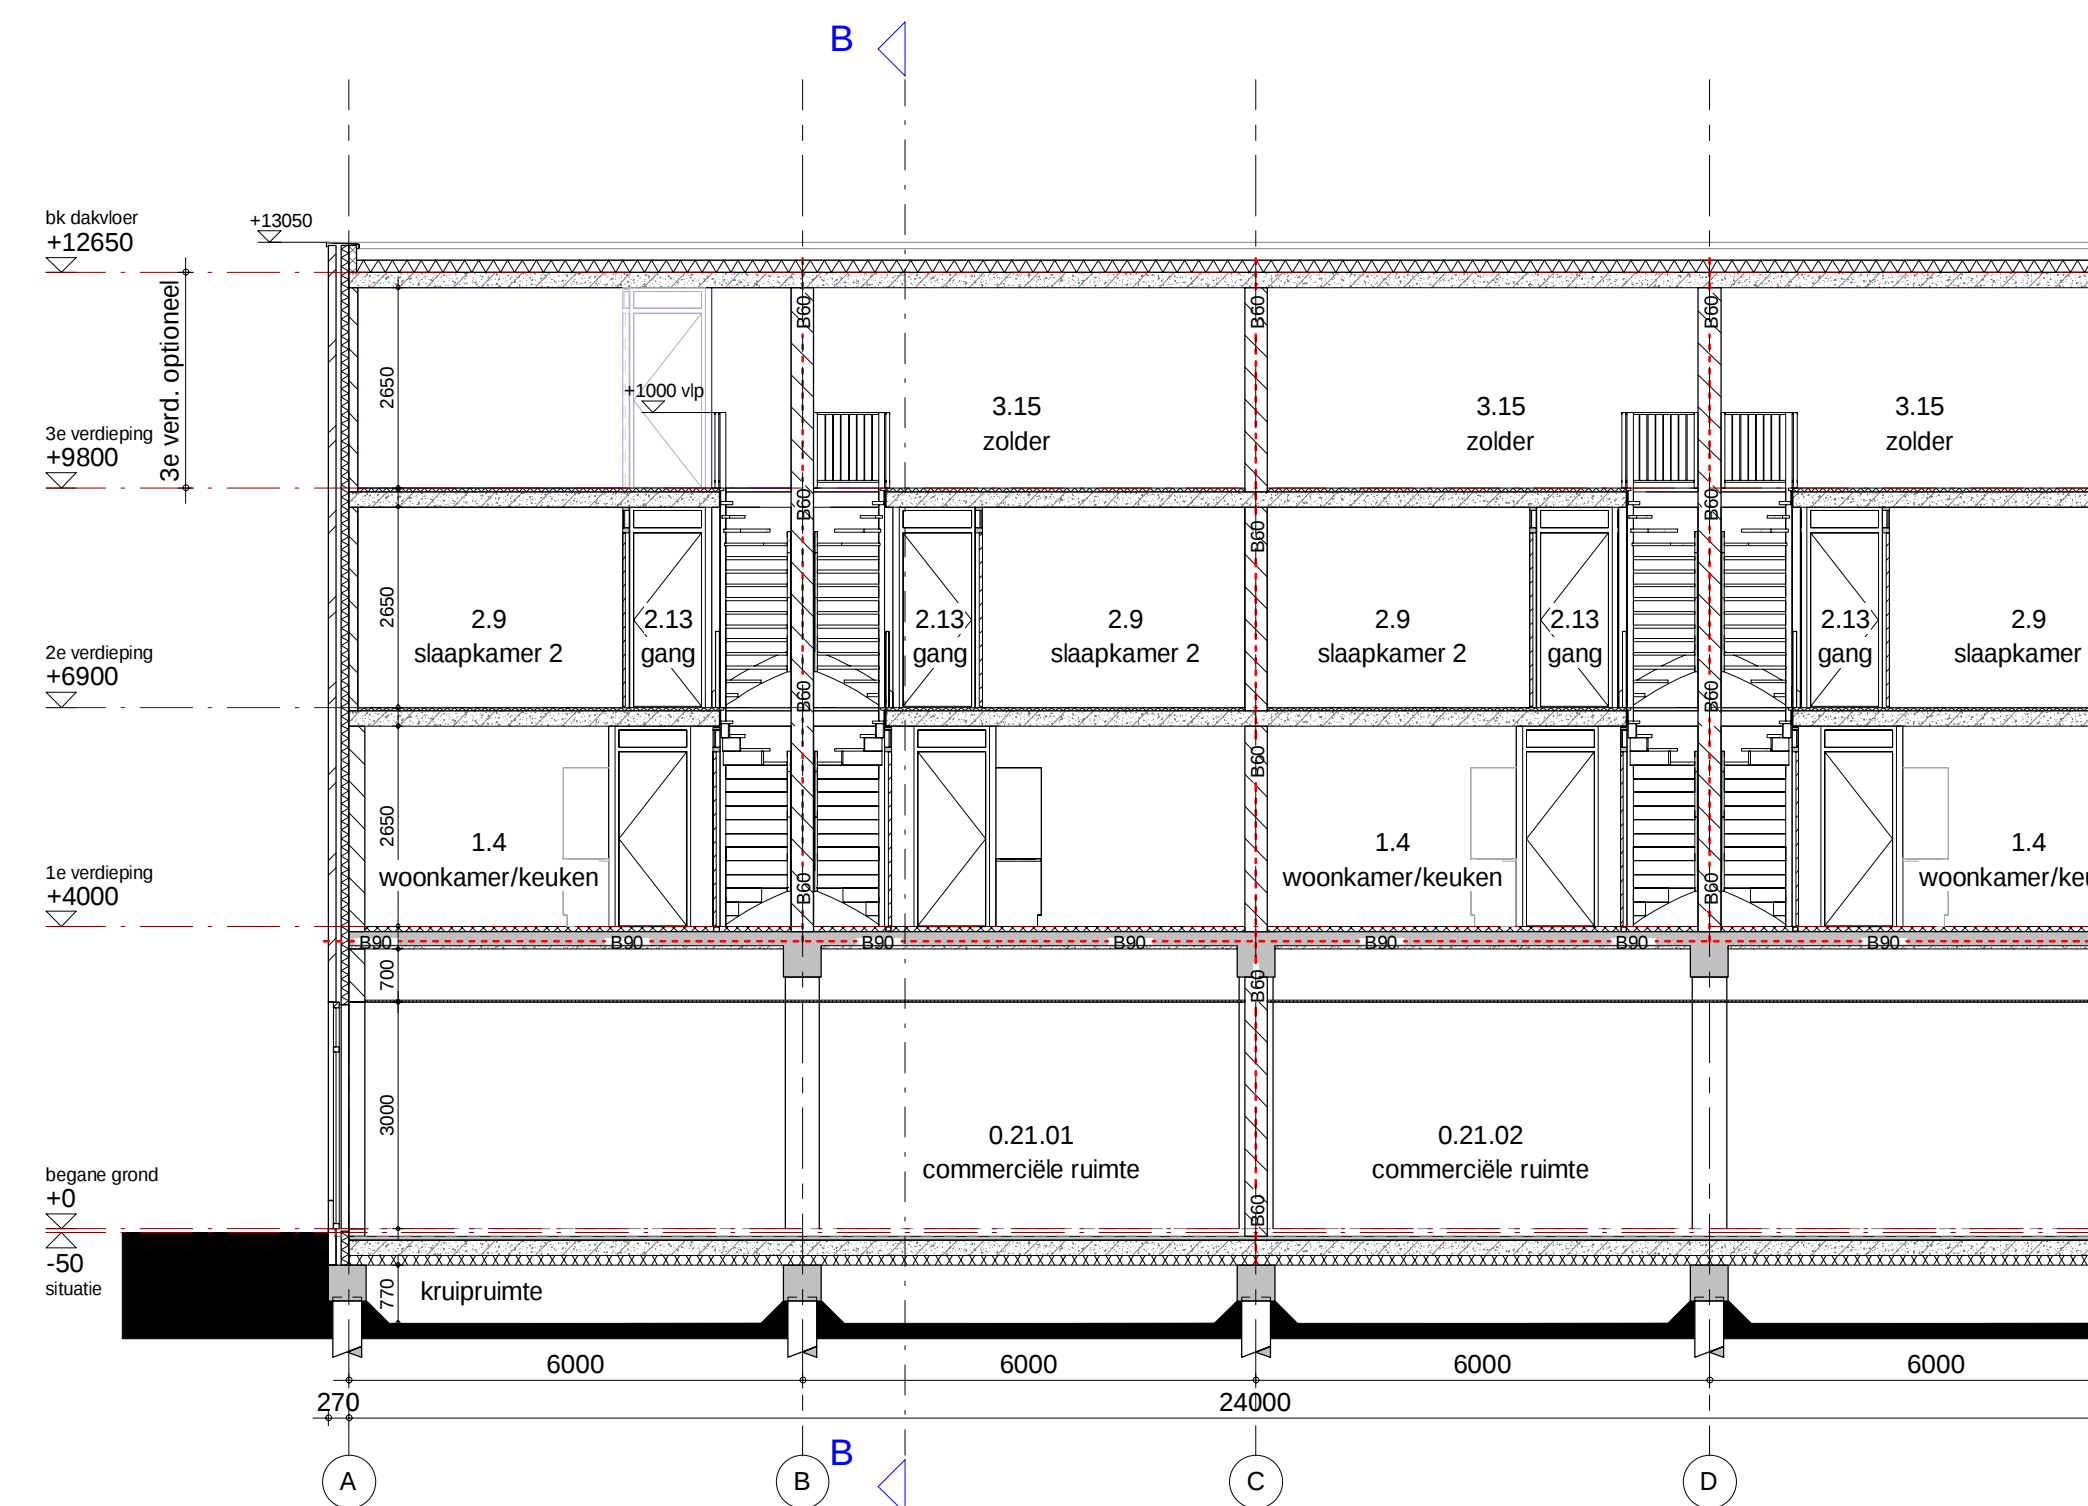
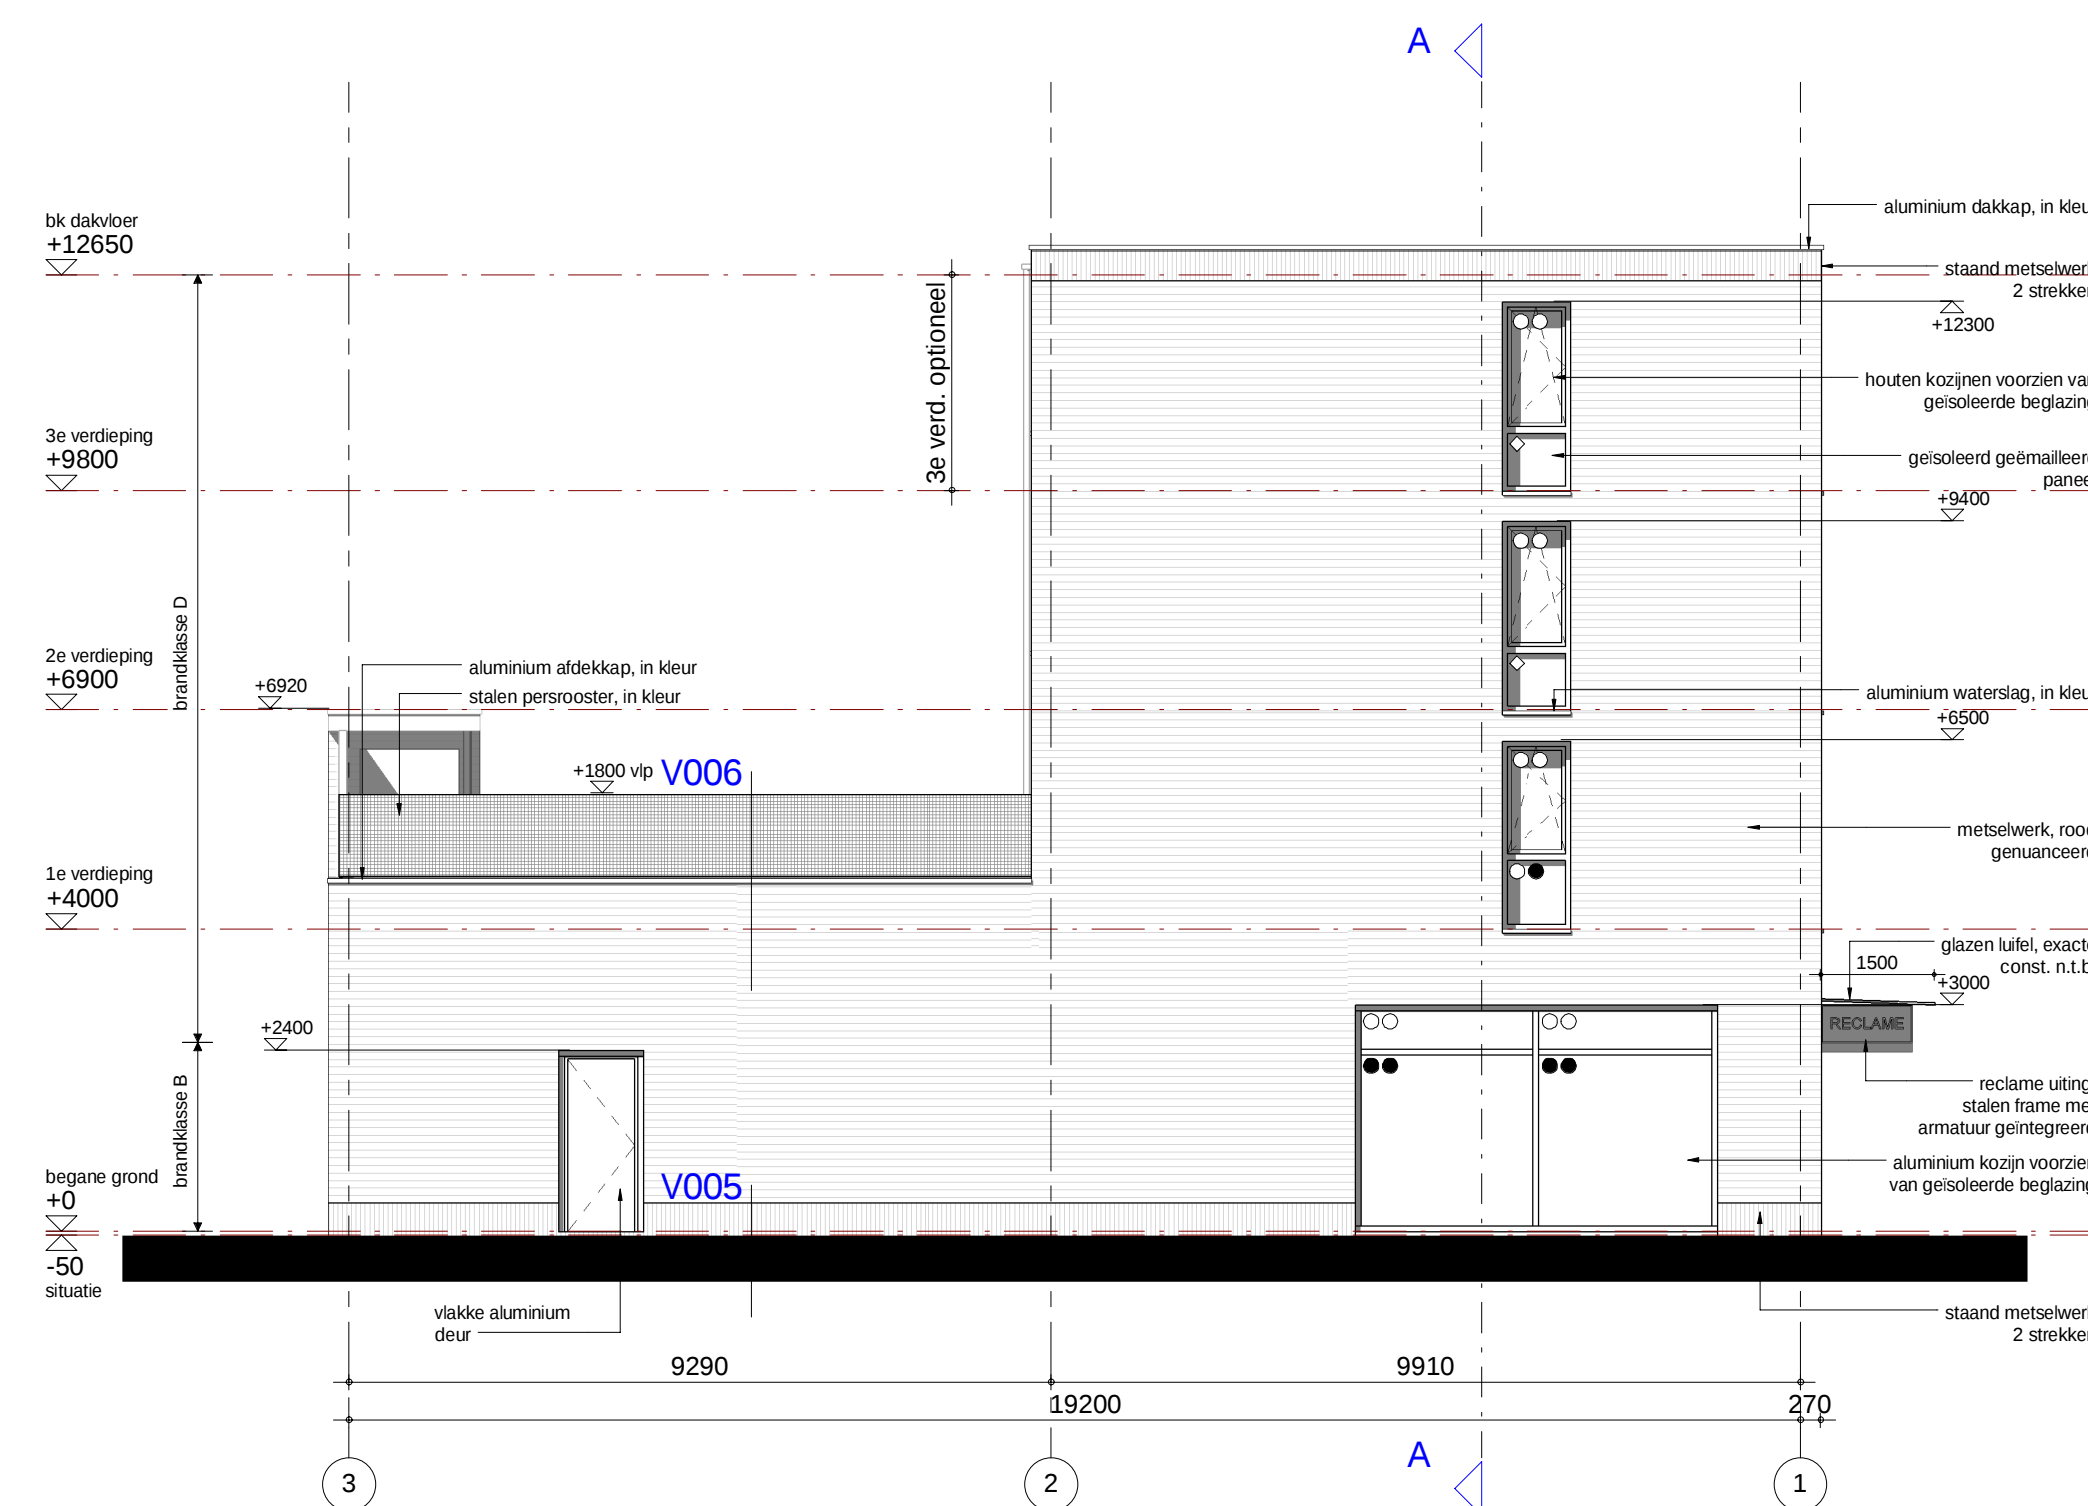


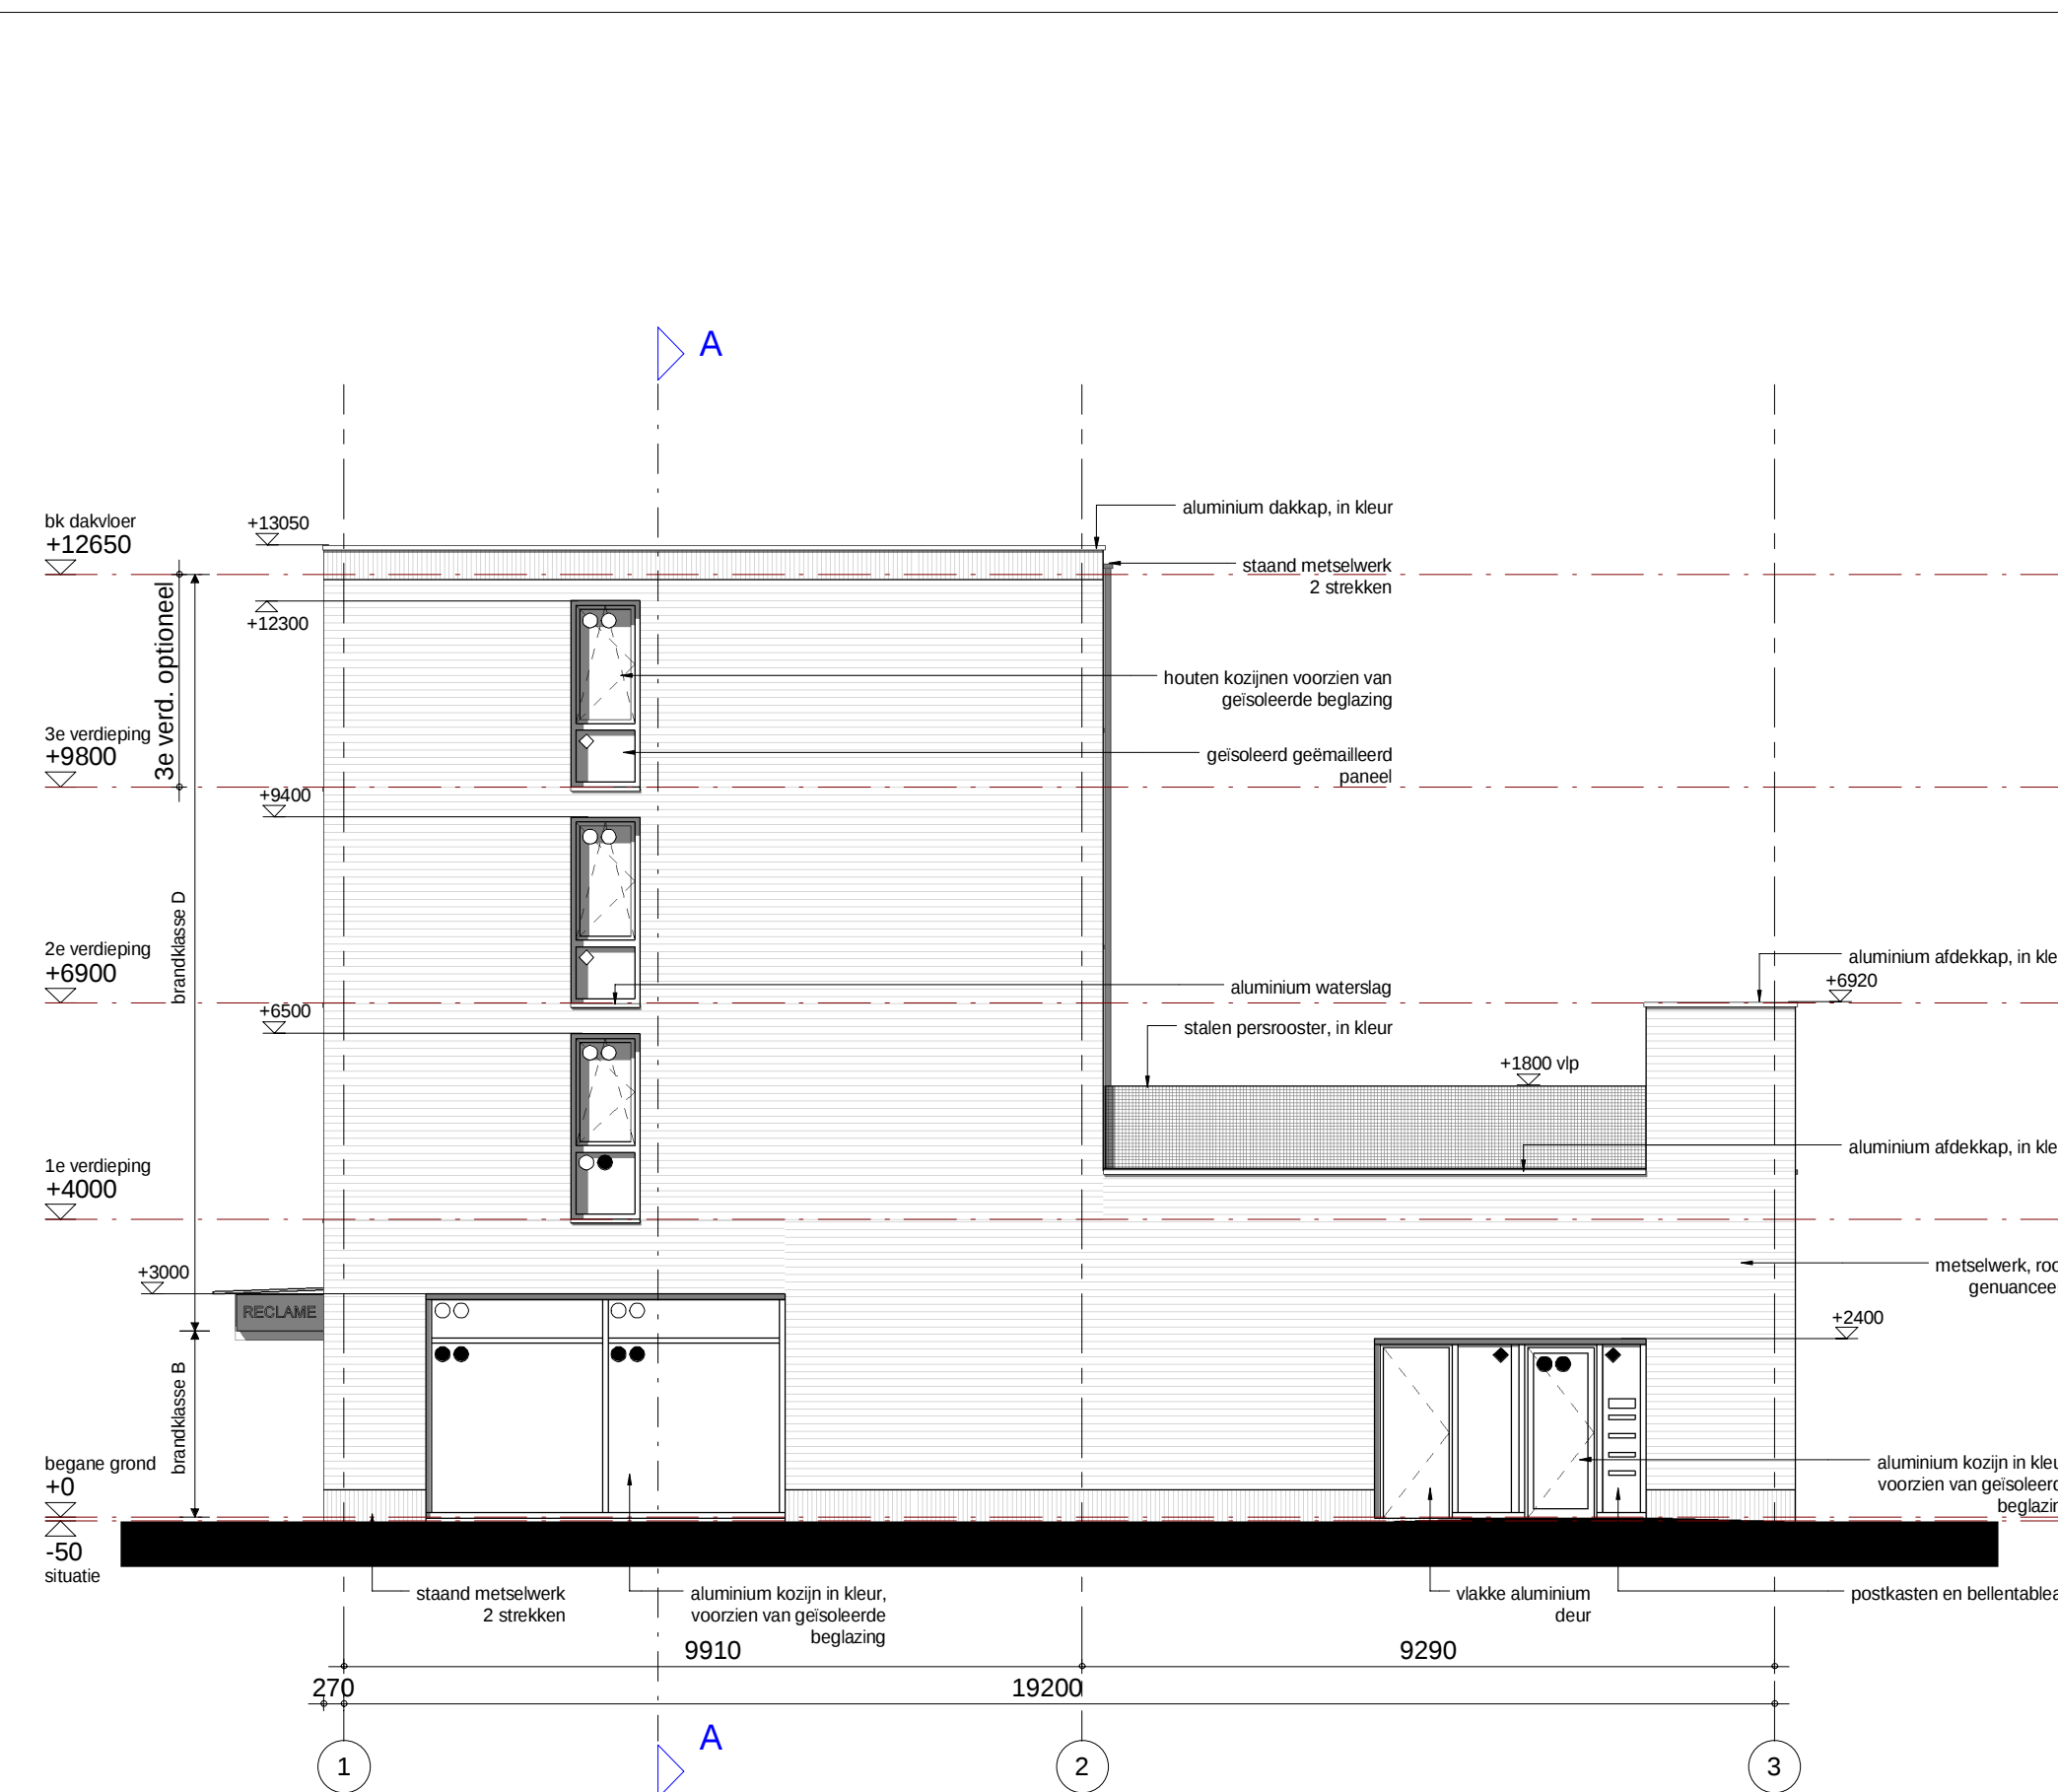

renveroi gevels

- ○ isolerende dubbele beglazing;
- isolerende dubbele beglazing. Binnenblad voorzien van veiligheidsbeglazing;
- ● isolerende dubbele beglazing. Binnen- en buitenblad voorzien van veiligheidsbeglazing;
- gestroet getemalde paneel
- v ventilatorstroom; voorveel: achter het metselwerk
- v achtergevel: in het kozijnraam

- Veiligheidsbeglazing volgens NEN 3569;

- Kleuren en materialen volgens kleuren- en materiaalschema;
- Afmeting en aantal noodverstoren vries- opv. constructie. Positie Zuidgevel;
- Technische ventilatorstroom (voorveel) en type beglazing conform geldendraport Nieuwen 2017-2018

renvooi bouwkundig

materiaal

	stalen kolom
	betonkolom, prefab of ihw gestort n.t.b.
	prefab geprofileerde betondek
	metselewerk gebakken steen
	metselewerk kalkzandsteen
	lichte scheidingwand perso-gibo







merk houten buitenkozijn

merk stalen binnenkozijn

merk aluminium buitenkozijn

kunststof raamstucen doppel

zofistulante deur

loopdeur

installaties	
cv	centrale verwarming
vcv	verdelunit centrale verwarming
mv	afzuigpunt mechanische ventilatie
mvu	mechanische ventilatie unit
kk	koelkast
f	fornuis
ef	elektrisch fornuis
vw	vaatwasmachine
wm	wasmachine
wd	wasdroger
bk	bovenkast

- * E + W-stalafasies volgens opgave installatiedu/sleur;
- * Constructies volgens tekeningen en berekeningen constructeur;
- * Gas, elektra en waterleiding conform NEN 1078- 1010 - 1006;
- * Intra-ruimteventilatie;
- Deuren, ramen kozijnen e.d van een niet-gemeenschappelijke ruimte(n) de volgens NEN 5087 bereikbaar zijn voor inbraak, hebben een volgens NEN 5096 bepaalde inbraakweerstand die voldoet aan de in de naam aangegeven weerstandsklasse 2 conform afst. 2.5. Bewijsstuk:
- Bescherming tegen brand en rookoverstrooming
- Opengingen uwendwijd scheidingconstructie max 0,01 m breed
- Een uwendwijd scheidingconstructie, heeft een scherm tot een vanaf het aansluitende terrein gemiddte diepte van ten minste 0,6m en opengingen max 0,01 m breed conform afst. 3.3. Bewijsstuk:
- Weing van vuot van buite
- Een uwendwijd scheidingconstructie verplafgebede, toelruimte of badruimte waterdicht volgens bepaling NEN 2778. Luchtvolumestroom volgens verplafgebede, toelruimte of badruimte en knuipruimte max. 20.10 - 6 m3(m2s). volgens bepaling NEN 2690 conform afst. 3.5 Bouwbesluit;
- Weging van vuot van buite
- Watername scheidingconstructies toel- en badruimten tot 12.2 m. max. 0.01 kg(m2s) verplafgebede t.p.v. bad- en douche tot 2.1 m. met min. lengte van 3 m. Vanaf 1.2 m. max 0.2 kg(m2 s) volgens bepaling NEN 2778 conform afst. 3.5 Bouwbesluit;
- * Toegankelijkheidsconstructies
- Max. hoogteverschil vloer t.p.v. van toegang toegankelijkheidssector en aansluitende terrein en vloeren in toegankelijkheidssector 0,02 m. conform afst. 4.4 Bouwbesluit.

renvooi brandveiligheid

- B30 - - - - - B30 - - - - -
- B60 - - - - - B60 - - - - -
- B90 - - - - - B90 - - - - -

brandhydrant
niet-ioniserende rookmelder vlg. NEN 2555, aangesloten op lichtnet
ruimte v.v. noodverlichting

 utopia

- **Bouwconstructie bij brand:**
De bouwconstructie bij brand wordt 90 minuten brandwerend uitgevoerd vlg. BB. art. 2.10

- **Bouwconstructie waarover of waaronder een vluchtroute voert:**
De bouwconstructie waarover of waaronder een vluchtroute voert wordt 30 minuten brandwerend uitgevoerd vlg. BB. art. 2.10

- **Beperking ontwikkeling van brand en rook:**
 - Buitenooppervlak:
 - Materialen m.u.v. een dak, vloer en bovenzijde trap/hellingbaan voldoen aan brandklasse D v.g. NEN-EN 13501-1, BB art. 2.68
 - De bovenzijde van vloer-,trap- en hellingbaanconstructie voldoen aan brandklasse Dfl v.g. NEN-EN 13501-1, BB art. 2.69
 - Afwijkend hieraan:
 - Materialen in extra beschermde vluchtroutes voldoen aan brandklasse C m.u.v. een deur, raam of kozijn v.g. NEN-EN 13501-1 v.g. BB. art. 2.68


- Binnenoppervlak:**
- Materialen m.u.v. een dak, vloer en bovenzijde trap/hellingbaan voldoen aan brandklasse D en rookklasse S2 vigs. NEN-EN 13501-1, BB art. 2.67
 - De bovenzijde van vloer-, trap- en hellingbaanconstructie voldoen aan brandklasse Dfl en rookklasse Sfl vigs. NEN-EN 13501-1, BB art. 2.69
- Atwijkend hieraan:**
- Materialen in extra beschermde vluchtrochten voldoen aan brandklasse B m.u.v. een deur, raam of kozijn vigs. NEN-EN 13501-1 vigs. BB. art. 2.67

- Materialen toegepast aan de binnenzijde van een koker, schacht of kanaal grenzend aan meer dan één brandcompartiment of subbrandcompartiment met een inwendige doorsnede $> 0,015\text{m}^2$ voldoet over een dikte van ten minste $0,01\text{m}$ aan brandklasse A2 vgs. NEN-EN 13501-1

- De commerciële ruimte is voorzien van vluchtrouteaanduiding, uitgevoerd volgens NEN 6088 en NEN-EN 1838
- Een vluchtroute leidt naar een veilige plaats zonder dat gebruik behoeft te worden gemaakt van een lift. Deuren in deze vluchtroute zijn uitsluitend gesloten indien die deur tijdens het vluchten, zonder gebruik te moeten maken van een sleutel onmiddellijk over de ten minste vereiste breedte kan worden geopend, volgens BB. art. 7.12

- Een verlichtingsinstallatie aangesloten op een voorziening van noodstroom geeft binnen 15 sec. na het uitvallen van de voorziening voor elektriciteit, gedurende ten minste 60 minuten een op de vloer en het tredevlak gemeten verlichtingssterkte van ten minste 1 lux, vlg. BB. art. 6.3

materialen

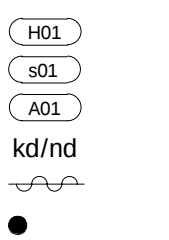


	merk houten buitenkozijn
	merk stalen binnenkozijn
	merk aluminium buitenkozijn
kd/nd	kunststeen/natuursteen dorpel
	zelfsluitende deur
	loopdeur

installaties

cv	centrale verwarming
vcv	verdeelunit centrale verwarming
mv	afzuigpunt mechanische ventilatie
mvu	mechanische ventilatie unit
kk	koelkast
f	fornis
ef	elektrisch fornis
vw	vaatwasmachine
wm	wasmachine
wd	wasdroger
bk	bovenkast

- E + W installaties volgens opgave installatieadviseur;
Constructies volgens tekeningen en berekeningen constructeur;

--- B30 --- B50

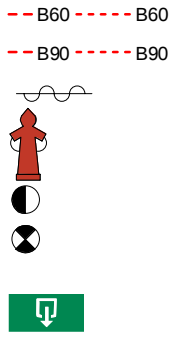



 brandhydrant

 niet-ioniserende rookmelder vlg.s. NEN 2555, aangesloten op lichtnet
 ruimte v.v. noodverlichting

 uitgang





- Bouwconstructie bij brand:**
De bouwconstructie bij brand wordt 90 minuten brandwerend uitgevoerd vlg. BB. art. 2.10

- Bouwconstructie waarover of waaronder een vluchtroute voert:**
De bouwconstructie waarover of waaronder een vluchtroute voert wordt 30 minuten brandwerend uitgevoerd vlg. BB. art. 2.10

- Beperking ontwikkeling van brand en rook:**
 Buitenoppervlak:
 Materialen m.u.v. een dak, vloer en bovenzijde trap/hellingbaan voldoen aan brandklasse D
 v.g.s. NEN-EN 13501-1, BB art. 2:68
 De bovenzijde van vloer-, trap- en hellingbaanconstructie voldoen aan brandklasse Dfl
 v.g.s. NEN-EN 13501-1, BB art. 2:69
 Afwijkend hieraan:
 Materialen in extra beschermde vluchtroutes voldoen aan brandklasse C
 m.u.v. een deur, raam of kozijn v.g.s. NEN-EN 13501-1 v.g.s. BB, art. 2:68

- Binnenoppervlak:**
Materialen m.u.v. een dak, vloer en bovenzijde trap/hellingbaan voldoen aan brandklasse D en rookklasse S2 vlg. NEN-EN 13501-1, BB art. 2:67
De bovenzijde van vloer-, trap- en hellingbaanconstructie voldoen aan brandklasse Dfl en rookklasse Sfl vlg. NEN-EN 13501-1, BB art. 2:69
Afwijkend hieraan:
Materialen in extra beschermde vluchtroutes voldoen aan brandklasse B m.u.v. een deur, raam of kozijn vlg. NEN-EN 13501-1 vlg. BB. art. 2:67

- Materialen toegepast aan de binnenzijde van een koker, schacht of kanaal grenzend aan meer dan één eindcompartment of subruimtecompartment met een kwadrate afmeting $\geq 0,015\text{m}^2$ voldoet over een dikte van ten minste 0,01m aan brandklasse A2. vgs. NEN-EN 13501-1
- De commerciële ruimte is voorzien van vluchtrouteaanduiding, uitgevoerd vgs. NEN 6086 en NEN-EN 13808
- Een vluchtroute leidt naar een veilig plaatsje datodt gebruik behoort te worden gemaakt van de elf. Deuren in deze vluchtroute zijn uitsluitend gesloten indien de deur tijdens het vluchten, zonder gebruik te moeten maken van een sleutel omstondt over de tenminste vereiste breedte kan worden geopend, vgs BB. art. 7.12
- Een verlichtingsinstallatie aangesloten op een voorziening van noodstroom geeft binnen 15 sec. na het uitschakelen van de voorziening voor elektriciteit, gedurende ten minste 60 minuten een op de vloer en het tredelvlak gemiddelde verlichtingssterkte van ten minste 1 lx, vgs. BB. art. 6.3

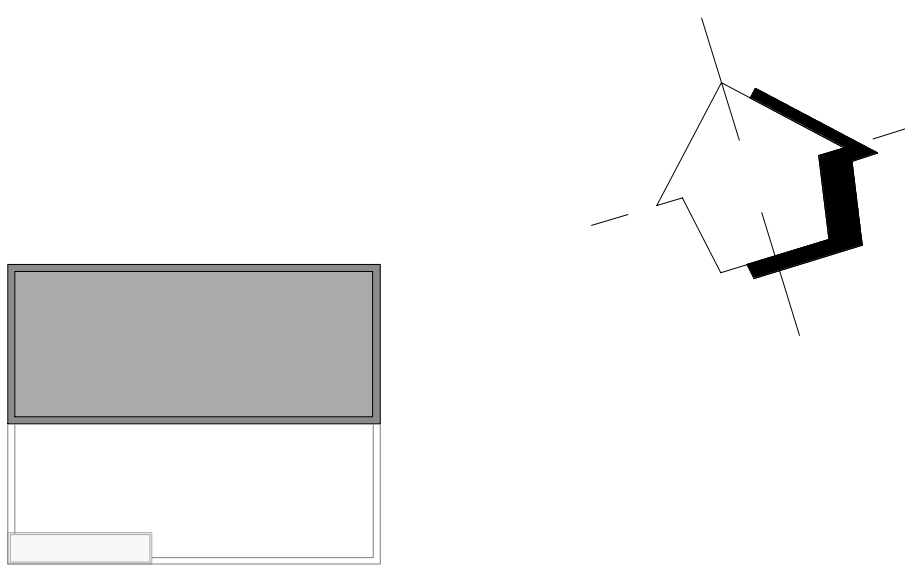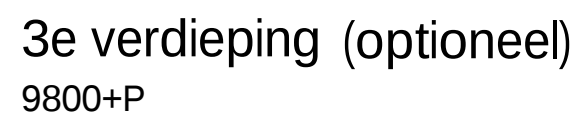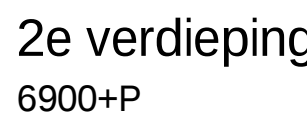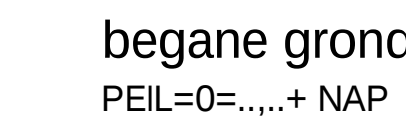


**VA
A.**

opgeng	datum	tekst	omschrijving	
projectnaam Nieuwbouw plan 'de Windroos' te Siedrecht opdrachtgever Windroos Bouwgroep VOF				
tase technisch ontwerp aanvraag omgevingsvergunning: bouwen				
onderdeel plattengrond begane grond t/m dakoverzicht 				
projectnr. 1507 bladnr. A.33.100				
architect J. Bosma datum 27-09-2015				
manager T. Bors staat definitief				
tekenaar S. van Tatenhove schaal 1:100				
formaat B4x1300				
van aan architecten				



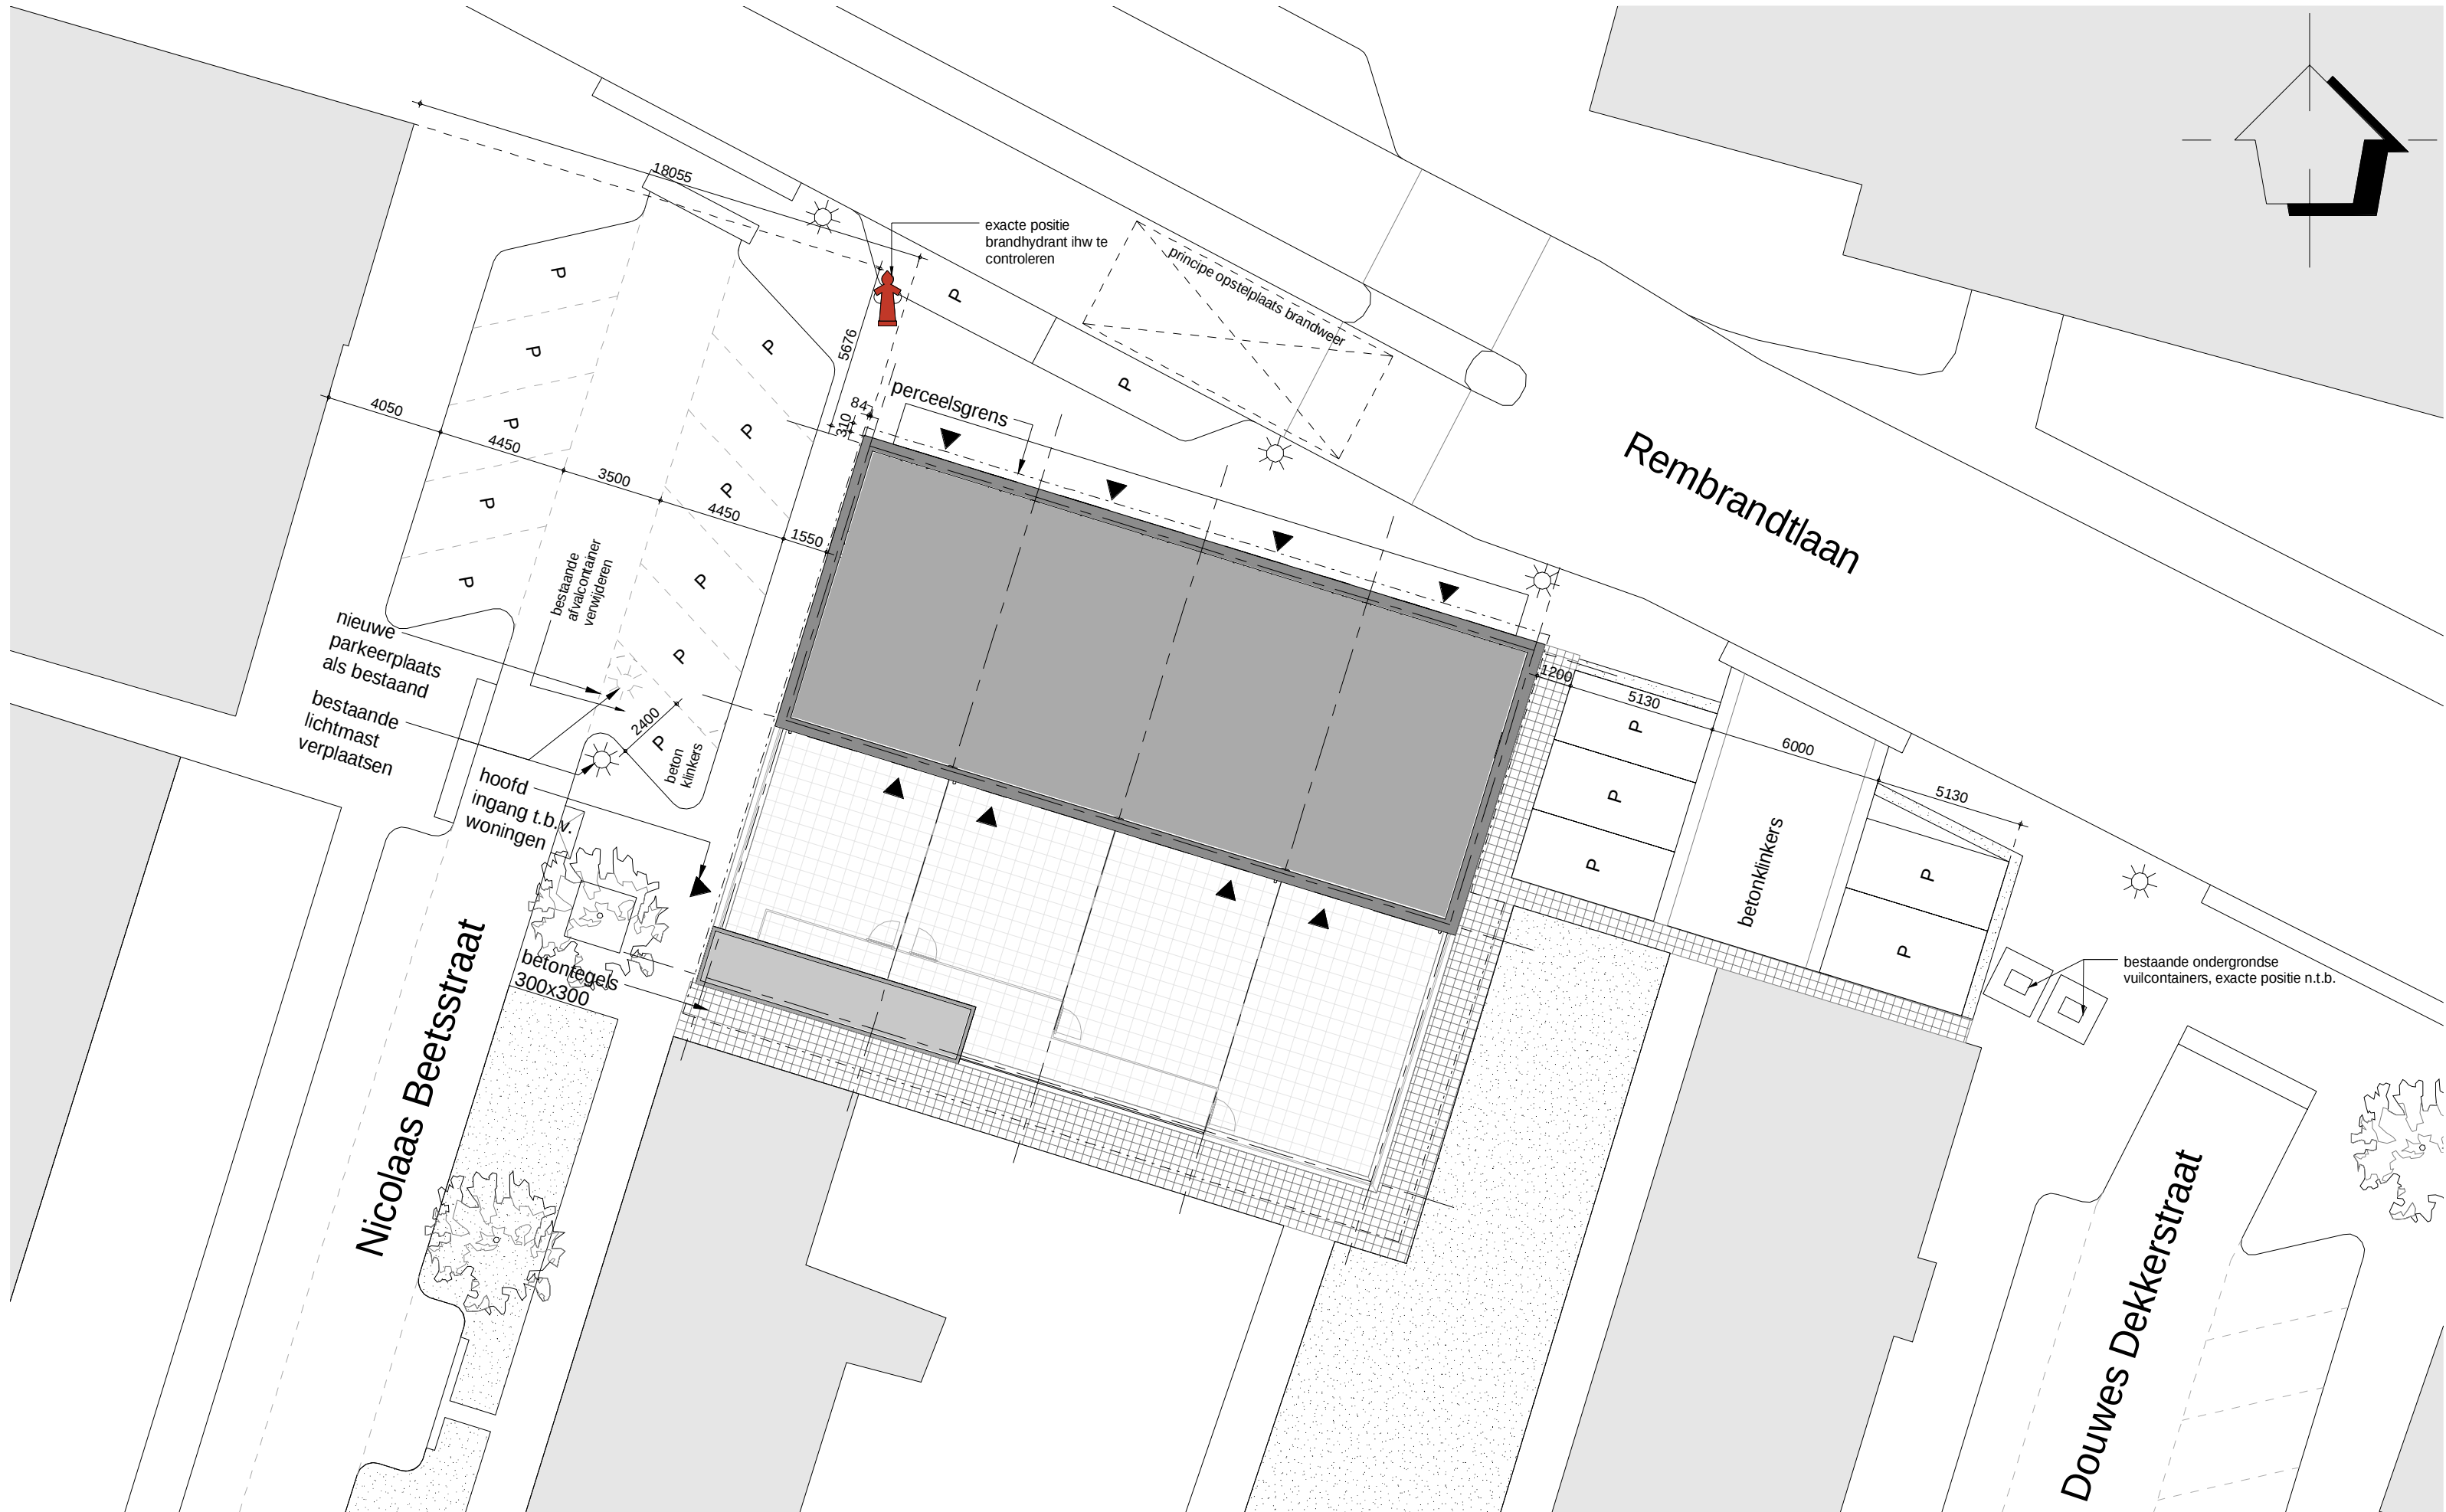

situatie



Gemeente
Sectie
Sectienummer
Kaveloppervlakte
Peil

- : bestaande brandhydrant (ondergronds)
- : in- en uitgangen
- : perceelsgrens
- : bestaande lichtmast
- : bestaande boom

: Sliedrecht
: I
: 4790
: 543 m²
:+NAP

A	03-06-2015	TES	bestaande situatie verwerkt
wijziging	datum	getek.	omschrijving

projectnaam	Nieuwbouw plan 'de Windroos' te Sliedrecht			
opdrachtgever	Windroos Bouwgroep VOF 			
fase	technisch ontwerp aanvraag omgevingsvergunning: bouwen			
onderdeel	situatie			
projectnr.	1507		bladnr.	A.33.000
			datum	27-03-2015
architect	J. Bosma		status	definitief
manager	T. Bors		schaal	1:500
tekenaar	S. van Tatenhove		formaat	420x700
van aken architecten				