



Retouradres Postbus 556 3000 AN Rotterdam

Rijkswaterstaat West-Nederland Zuid
Directie Netwerkmanagement, District Zuid
T.a.v. mevrouw ir. B.A.M. Janssen
Groene Kruisweg 401
3161 EJ RHOON

**Rijkswaterstaat
West-Nederland Zuid**

Boompjes 200
3011 XD Rotterdam
Postbus 556
3000 AN Rotterdam
T 088 797 15 00
F 010 402 70 81
E vergunningen.wnz@rws.nl
www.rijkswaterstaat.nl

Contactpersoon

ing. P. Bakker/
mw. mr. D.H. Ooiberg
T 06 46 24 55 28/
06 54 35 20 02

Ons kenmerk
RWS-2014/28965

Uw kenmerk

Bijlage(n)
2

Datum **26 JUNI 2014**

Onderwerp Toezending watervergunning en bekendmaking met
dossiernummer 028.0957.A.wtw15131

Geachte mevrouw Janssen,

Op 7 oktober 2013 heb ik uw aanvraag voor een watervergunning ontvangen.
Uw aanvraag is geregistreerd onder het bij het onderwerp vermelde
dossiernummer.

Hierbij zend ik u het besluit op uw aanvraag voor een watervergunning voor het
Baggerspeciedepot Put van Cromstrijen.

Ik leg het besluit ter inzage. De bekendmaking hiervan publiceer ik in de
Staatscourant, Het Kompas en in de Moerdijkse Bode. De tekst van de
bekendmaking is bijgevoegd.

Voor de mogelijkheid tot het instellen van bezwaar of beroep verwijs ik u naar de
mededelingen hierover in de vergunning.

Wellicht ten overvloede wijs ik u erop dat u verplicht bent één (of meer personen)
aan te wijzen die belast is (zijn) met het toezicht op de aan de vergunning
verbonden voorschriften.

Heeft u nog vragen? Neem dan contact op met de heer P. Bakker of
mevrouw D.H. Ooiberg, telefonisch bereikbaar onder nummer 06 46 24 55 28 of
06 54 35 20 02.

Hoogachtend,
DE MINISTER VAN INFRASTRUCTUUR EN MILIEU,
namens deze,
afdelingshoofd Vergunningen
Rijkswaterstaat West-Nederland Zuid

mw. ir. A.H. Bos-Massop



beschikking

26 JUNI 2014

Datum	25 juni 2014
Nummer	ILT-2014/40634
Betreft	Wtw 15131: Hollandsch Diep, het bergen van verontreinigde baggerspecie in het baggerspeciedepot Put van Cromstrijen gelegen in het Hollandsch Diep kilometerraai 995, noordzijde

Inspectie Leefomgeving en Transport

Water, Bodem en Bouwen
Vergunningen, Analyse en Ontwikkeling
Graadt van Roggenweg 500
UTRECHT
Postbus 16191
2500 BD DEN HAAG

Contactpersoon

A.M. Putman -Job
Medewerker Toezicht

T 070 456 40 61
M +31(0)6 15 36 95 17
Aiselyn.Putman-Job@ILenT.nl

Datum 25 juni 2014

DE MINISTER VAN INFRASTRUCTUUR EN MILIEU

1. AANHEF

De minister van Infrastructuur en Milieu heeft op 7 oktober 2013 een aanvraag ontvangen van Rijkswaterstaat West-Nederland Zuid om een vergunning als bedoeld in hoofdstuk 6 van de Waterwet (Wtw) voor het verrichten van handelingen in een watersysteem.

De aanvraag betreft het bergen van verontreinigde baggerspecie in het baggerspeciedepot Put van Cromstrijen gelegen in het Hollandsch Diep, kilometerraai 995, noordzijde.

De aanvraag is geregistreerd onder nummer 028.0957.A.wtw15131.

2. BESLUIT

Gelet op de bepalingen van de Waterwet, het Waterbesluit, de Waterregeling, de Wet algemene bepalingen omgevingsrecht, de Algemene wet bestuursrecht en de hieronder vermelde overwegingen besluit de minister van Infrastructuur en Milieu als volgt:

- I. De gevraagde vergunning als bedoeld in artikel 6.2, lid 1 aan Rijkswaterstaat West-Nederland Zuid te Rotterdam te verlenen voor het bergen van verontreinigde baggerspecie in het baggerspeciedepot Put van Cromstrijen gelegen in het Hollandsch Diep in de gemeente Cromstrijen (Numansdorp).
- II. De vergunning te verlenen voor een periode van tien jaar, gerekend vanaf het moment dat de vergunning in werking treedt.
- III. Aan de vergunning de volgende voorschriften te verbinden met het oog op de in artikel 2.1 van de Waterwet genoemde doelstellingen.

Voor een toelichting op de in deze vergunning vermelde begrippen wordt verwezen naar bijlage 1 van deze vergunning.

3. VOORSCHRIFTEN

3.1 Voorschriften voor het brengen van stoffen in een oppervlaktewaterlichaam

Inspectie Leefomgeving en Transport
Water, Bodem en Bouwen
Vergunningen, Analyse en Ontwikkeling

Datum 25 juni 2014

Voorschrift 1 Omschrijving activiteit

1. Krachtens deze vergunning mag verontreinigde baggerspecie in het baggerspeciedepot Put van Cromstrijen worden gestort.
2. De totale activiteit betreft het storten van een hoeveelheid baggerspecie overeenkomende met een opvulniveau van maximaal 5,0 meter min N.A.P.
3. De locatie is aangegeven op de schematische tekening, zoals is opgenomen als bijlage 2 behorende bij deze vergunning.

Voorschrift 2 Acceptatie baggerspecie in depot

1. De acceptatie en verwerking van baggerspecie, alsmede de administratieve organisatie en interne controle moeten ten minste voldoen aan het gestelde in het acceptatieprotocol, zoals opgenomen in bijlage B05 bij de aanvraag.
2. Wijzigingen in het acceptatieprotocol behoeven de schriftelijke goedkeuring van het bevoegd gezag. Het besluit omtrent goedkeuring staat open voor bezwaar en beroep.

Voorschrift 3 Aanvullende acceptatievoorwaarden

In het depot mag geen baggerspecie worden geborgen dat afkomstig is uit havens die na 31 december 2003 niet meer zijn gebaggerd.

Voorschrift 4
Kwaliteitsgrens baggerspecie

Inspectie Leefomgeving en Transport
Water, Bodem en Bouwen
Vergunningen, Analyse en Ontwikkeling

1. De in het depot te bergen baggerspecie mag qua verontreinigingsgraad de hieronder genoemde kwaliteitsgrenzen voor een standaardbodem niet overschrijden.

Datum 25 juni 2014

Stof	Gehaltegrens (mg/kg ds)
Arseen	145
Cadmium	35
Kwik	17
Koper	345
Chroom	545
Nikkel	90
Lood	510
Zink	2520
Som PAK's *	50
Som 7 PCB's	2
Som pesticiden **	1
Som HCH	0,2
Som DDD, DDE, DDT	1
Som drins	0,2
EOCI	24
HCB	0,15
Minerale olie	4700

* 10 van VROM

** som pesticiden: hieronder wordt volstaan de som van de gehalten aan a-endosulfan, heptachloor, heptachloorepoxide en hexachloorbutadien.

2. De analyse van het in het eerste lid genoemde parameters dient conform de kwaliteitseisen uit het Besluit Bodemkwaliteit te worden uitgevoerd op de te bergen partijen.

Voorschrift 5
Beheersplan

1. Vergunninghouder dient te handelen volgens het gestelde in het (concept) beheersplan (2012), zoals opgenomen in bijlage B03.2 van de aanvraag.
2. Het definitieve beheersplan heeft uiterlijk 31 december 2014 de schriftelijke goedkeuring van het bevoegd gezag. Het besluit omtrent goedkeuring staat open voor bezwaar en beroep.
3. Na de in het tweede lid genoemde schriftelijke goedkeuring dient de vergunninghouder te handelen volgens het gestelde in het definitieve beheersplan.
4. Wijzigingen in het beheersplan behoeven de schriftelijke goedkeuring van het bevoegd gezag. Het besluit omtrent goedkeuring staat open voor bezwaar en beroep.

Voorschrift 6
Onderzoek tributyltinverbindingen

**Inspectie Leefomgeving en
Transport**
Water, Bodem en Bouwen
Vergunningen, Analyse en
Ontwikkeling

Datum 25 juni 2014

1. Uiterlijk zes maanden na het inwerkingtreden van deze vergunning dient de vergunninghouder een onderzoeksvoorstel bij het bevoegd gezag in te dienen.
2. Het in het eerste lid bedoelde onderzoek dient te zijn gericht op de effecten van het accepteren van met tributyltinverbindingen verontreinigd slib op de oppervlaktewaterkwaliteit.
3. Het in het eerste lid bedoelde onderzoeksvoorstel dient in overleg met de waterbeheerder opgesteld te worden en heeft vóór uitvoering van het onderzoek de schriftelijke goedkeuring van het bevoegd gezag. Het besluit omtrent goedkeuring staat open voor bezwaar en beroep.
4. Uiterlijk twaalf maanden na goedkeuring van het onderzoeksvoorstel door het bevoegd gezag dient het onderzoek te zijn uitgevoerd en de uitkomsten van het onderzoek (het onderzoeksrapport) bij het bevoegd gezag te zijn ingediend.
5. Het in het vierde lid genoemde onderzoeksrapport heeft de schriftelijke goedkeuring van het bevoegd gezag. Het besluit omtrent goedkeuring staat open voor bezwaar en beroep.

Voorschrift 7
Maatregelen bij een ongewoon voorval

1. Indien zich in de inrichting een ongewoon voorval voordoet of heeft voorgedaan, waardoor nadelige gevolgen voor het oppervlaktewaterlichaam zijn ontstaan of dreigen te ontstaan, treft de vergunninghouder, onmiddellijk de maatregelen die redelijkerwijs kunnen worden verlangd, om nadelige gevolgen van dat ongewoon voorval voor het oppervlaktewaterlichaam te voorkomen of, voor zover die gevolgen niet kunnen worden voorkomen, zoveel mogelijk te beperken en ongedaan te maken.
2. Degene die de inrichting drijft waarin zich een voorval, als hiervoor bedoeld, voordoet of heeft voorgedaan, meldt dat voorval zo spoedig mogelijk aan de waterbeheerder en het bevoegd gezag.
3. Hij verstrekt aan het bevoegd gezag tevens, zodra zij bekend zijn, de gegevens met betrekking tot:
 - a. de oorzaken van het voorval en de omstandigheden waaronder het voorval zich heeft voorgedaan;
 - b. de ten gevolge van het voorval vrijgekomen stoffen, alsmede hun eigenschappen;
 - c. andere gegevens die van belang zijn om de aard en de ernst van de gevolgen voor het oppervlaktewaterlichaam van het voorval te kunnen beoordelen;
 - d. de maatregelen die zijn genomen of worden overwogen om de gevolgen van het voorval te voorkomen, te beperken of ongedaan te maken.
4. Zo spoedig mogelijk na een dergelijk ongewoon voorval, moet de vergunninghouder in overleg met het bevoegd gezag gegevens over de maatregelen verstrekken die worden overwogen om te voorkomen dat een zodanig voorval zich nogmaals kan voordoen.

Voorschrift 8
Contactpersoon

**Inspectie Leefomgeving en
Transport**
Water, Bodem en Bouwen
Vergunningen, Analyse en
Ontwikkeling

1. Wijzigingen in de contactpersoon deelt de vergunninghouder binnen veertien dagen mee, onder vermelding van de naam, het adres en het telefoonnummer van degene(n) die door of vanwege hem is (zijn) aangewezen.
2. De in het eerste lid bedoelde melding moet worden gericht aan het bevoegd gezag.

Datum 25 juni 2014

Voorschrift 9
Registratie

Alle stappen zoals beschreven in de aanmeldings- en administratieve afhandelingsprocedure in bijlage 3 van het beheersplan dienen geregistreerd te worden in het softwareprogramma Baggerbase en zo op elk moment beschikbaar te zijn voor het bevoegd gezag.

Voorschrift 10
Minimalisatie verspreiding

1. Het storten van verontreinigde baggerspecie in het depot is niet toegestaan wanneer de stroomsnelheid boven de put meer dan 0,5 meter per seconde bedraagt.
2. Het storten van baggerspecie is niet toegestaan wanneer de windkracht 7 of hoger op de schaal van Beaufort bedraagt.

4. AANVRAAG

Inspectie Leefomgeving en Transport
Water, Bodem en Bouwen
Vergunningen, Analyse en Ontwikkeling

4.1 Algemeen

Datum 25 juni 2014

4.1.1 Aanleiding

Bij beschikking van 21 maart 2001, met kenmerk HK/AW2000/5503, laatstelijk gewijzigd 28 augustus 2002, met kenmerk HW/U2002/7613 is aan Rijkswaterstaat Zuid-Holland een vergunning krachtens de Wet verontreiniging oppervlaktewateren (Wvo) verleend voor het storten van verontreinigde baggerspecie in het baggerspeciedepot Put van Cromstrijen gelegen in het Hollandsch Diep. Deze vergunning is destijds tijdelijk verleend voor een periode van 10 jaar en in 2012 geëxpireerd. Tot het in werking treden van de aangevraagde Watervergunning zijn de stortactiviteiten opgeschort.

4.1.2 Beschrijving van het baggerspeciedepot

De Put Cromstrijen is een voormalige zandwinput, en is al enkele decennia in gebruik als openputdepot om niet herbruikbare baggerspecie te bergen. De put heeft een oppervlakte van 158 ha. De lengte is ca. 2700 meter met een gemiddelde breedte van 600 meter, en maakt deel uit van het Hollandsch Diep. Put Cromstrijen is gelegen binnen de grenzen van de gemeente Cromstrijen (Numansdorp), is eigendom van Domeinen en wordt beheerd door Rijkswaterstaat. Het depotbeheer is de afgelopen jaren door Rijkswaterstaat overgedragen aan een aannemer.

4.2 Handelingen waarvoor vergunning wordt aangevraagd

De aanvraag heeft betrekking op het bergen van verontreinigde baggerspecie in het baggerspeciedepot Put van Cromstrijen gelegen in het Hollandsch Diep.

Rijkswaterstaat West-Nederland Zuid is waterbeheerder van het Hollandsch Diep. Rijkswaterstaat West-Nederland Zuid is tevens degene die een aanvraag heeft ingediend voor een Watervergunning. De Inspectie Leefomgeving en Transport (ILT) zal in deze situatie optreden als bevoegd gezag en daarom de watervergunning verlenen.

Met het in werking treden van de Wet algemene bepalingen omgevingsrecht (Wabo) is de tijdelijkheid van de omgevingsvergunning komen te vervallen. Er heeft ambtelijke afstemming plaatsgevonden met de omgevingsdienst Zuid-Holland Zuid over de coördinatieplicht voor deze aanvraag. De omgevingsdienst Zuid-Holland Zuid heeft bij mail van 9 november 2013 met kenmerk 7985, aangegeven dat er voor de voorbereiding van deze aanvraag geen coördinatieplicht bestaat.

Stortprotocol

Het storten vindt plaats volgens het stortprotocol. Daarin staat nauwkeurig beschreven hoe en op welke wijze gestort mag worden. De beheerder van de put geeft aan waar, wanneer en hoe de specie moet worden aangeleverd. Dit gebeurt doorgaans met beunbakken voorzien van onderlossers.

De schepen of beunbakken worden gemanoeuvreerd naar het aangewezen stortvak alwaar de lading wordt gestort. Vlak voor en tijdens het storten is de beheerder aanwezig. Deze ziet er op toe dat er op de juiste wijze en in het juiste vak gestort wordt.

Inspectie Leefomgeving en Transport
Water, Bodem en Bouwen
Vergunningen, Analyse en Ontwikkeling

Door berekeningen en peilingen wordt vastgesteld of de vakken vol zijn. Alle gegevens van het depot en de ontdoener worden opgeslagen in Baggerbase, een software programma dat hier speciaal voor ontwikkeld is. Onder bepaalde weersomstandigheden kan besloten worden dat er niet gestort mag worden. Dit om te voorkomen dat er ontoelaatbare verspreiding van het zwevend stof optreedt. Indien de partij grof of drijvend materiaal bevat dan dient dit vooraf aan het vullen van de schepen of beunbakken te worden uitgezeefd.

Datum 25 juni 2014

Beheersplan

De depot depotbeheerder en de vergunninghouder zijn verplicht zich te houden aan de procedures en voorschriften zoals deze in het (concept) beheersplan staan omschreven. Onder meer de volgende onderdelen maken deel uit van het beheersplan:

1. Acceptatieprotocol

In het depot mogen partijen niet-herbruikbare, schone en verontreinigde baggerspecie worden gestort. De aanmelding vindt plaats volgens een acceptatieprotocol, waarin de toegestane eigenschappen van de specie en de maximaal toegestane verontreinigingen staan vermeld.

Zodra de baggerspecie aan de vereiste kwaliteit voldoet, niet reinigbaar is en het herkomstgebied overeenstemt met het beheergebied komt de partij in aanmerking voor stort.

Het storten mag uitsluitend plaatsvinden volgens het stortprotocol.

De depotexploitant heeft de beschikking over het programma Baggerbase. Baggerbase wordt gebruikt voor het registreren en volgen van aanvragen tot storten van baggerspecie, vanaf aanmelding tot en met archivering. De depotexploitant is verplicht de gehele registratie van projecten in Baggerbase op te nemen.

2. Monitoringsplan

De put kent twee monitoringssystemen. In het depot zijn peilbuizen aanwezig waarmee de grondwaterkwaliteit wordt gemonitord. Verder vindt er steekproefsgewijs monitoring van zwevend stof plaats. Dit is een preventieve maatregel om te voorkomen dat zwevend stof tijdens de stort buiten de put belandt.

Het monitoringsplan voorziet niet in het monitoren van de effecten op van het storten van verontreinigde baggerspecie op het oppervlaktewater. De effecten van het depot zijn middels de emissie- immissiebenadering vooraf beoordeeld en goedgekeurd. De beoordeling hiervan staat in paragraaf 5.1.3.

3. Nazorgplan

Met betrekking tot de nazorgfase zijn de volgende maatregelen van belang teneinde de verspreiding van verontreinigingen uit het depot naar het oppervlaktewater te beperken:

1. Beperking van de vulhoogte tot 1,0 meter beneden de rand van de put.
2. Aanleg van een onderwaterdrempel aan de bovenstroomse zijde van de put. Hierdoor wordt de stroomsnelheid boven de put sterk gereduceerd. Deze onderwaterdrempel is in april 2003 aangelegd.
3. Na afloop van de vulfase wordt de verontreinigde baggerspecie afgedekt met een schone, organische stofrijke, laag van tenminste een meter dikte.
4. De kwaliteit van de te bergen specie mag niet slechter zijn dan de kwaliteit van het reeds aanwezige sediment in het Hollandsch Diep.

Het nazorgplan heeft betrekking op de periode na de vulfase, de nazorgfase. Voorgesteld wordt om in de eerste fase van de nazorgfase (de periode voorafgaand aan het aanbrengen van een bovenafdekking) de oppervlaktewaterkwaliteit te monitoren. Hiertoe dienen tweemaal per jaar aan de bovenstroomse (oostelijke) zijde en de benedenstroomse (westelijke) zijde van het depot monsters van het oppervlaktewater te worden genomen. Ten aanzien van het analysepakket wordt uitgegaan van het uitgebreide analysepakket voor het grondwater.

Bij de aanvraag is een concept beheersplan gevoegd. In de vergunning is aanvullend een artikel opgenomen dat voorschrijft dat het definitieve beheersplan ter goedkeuring moet worden toegevoegd en dat daarna conform het definitieve moet worden gewerkt.

Periode waarvoor vergunning wordt aangevraagd

De aanvraag beslaat de periode totdat de capaciteit van Put Cromstrijen volledig benut is, danwel overbodig is geworden, met een maximum van 10 jaar.

Rijkswaterstaat zal iedere vijf jaar het stortbeleid evalueren en dit naar aanleiding daarvan nader uitwerken of bijstellen. Dit kan er toe leiden dat de put van Cromstrijen eerder dan gepland wordt gesloten of dat de vergunning bijgesteld moet worden. Een en ander wordt mede ingegeven door de veranderingen in wet- en regelgeving, het gegeven dat de specie naar verhouding steeds schoner wordt en het feit dat er minder wordt aangeboden voor stort.

Daar tegenover staat dat de Put gemakkelijk bereikbaar is, het storten geen extra energie kost en het beheer van de Put relatief goedkoop is. Bovendien wordt hiermee gebruik gemaakt van een stortlocatie waar geen investeringen voor nodig zijn en de risico's voor zover daar sprake van is zeer goed beheersbaar en bekend zijn. Na afloop van de stortactiviteiten is er een nazorgplicht, waarvoor er een nazorgplan is opgesteld. Hierna zal een bestemmingswijziging plaatsvinden en de locatie worden ingericht met de functie natuur.

Ondanks het bovenstaande zal de vergunning voor slechts tien jaar worden verleend. In paragraaf 5.2 wordt hierop nader ingegaan.

4.2.1 Beschrijving van het oppervlaktewaterlichaam waarin de handelingen plaatsvinden

Inspectie Leefomgeving en Transport
Water, Bodem en Bouwen
Vergunningen, Analyse en Ontwikkeling

Datum 25 juni 2014

Beleid voor de vervulling van maatschappelijke functies door watersystemen
Het Nationaal Waterplan kent aan de Rijkswateren verschillende gebruiksfuncties toe die specifieke eisen stellen aan het beheer of gebruik van het betreffende rijkswater. De functies zijn nader uitgewerkt in het Beheer- en Ontwikkelplan voor de Rijkswateren (BPRW).

De activiteit vindt plaats in het oppervlaktewaterlichaam Hollandsch Diep in de zin van de Waterwet. Het waterlichaam Hollandsch Diep wordt aangemerkt als 'sterk veranderd', omdat de te bereiken doelen (bescherming hoog water en waterbeheersing) om redenen van technische haalbaarheid en/of onevenredige kosten redelijkerwijs niet op een andere manier kunnen worden bereikt.

Op het meetpunt Bovensluis vindt een normoverschrijding plaats van de prioritaire stof som PAK benzo(ghi)peryleen en indeno(1,2,3- c,d)pyreen. Van de overige relevante stoffen voldoen koper, kobalt, tetrabutyltin, zink en som PCB's niet aan de norm. Na correctie op basis van achtergrondgehalte en beschikbaarheid vormen de metalen koper, kobalt en zink in het waterlichaam Hollandsch Diep een aandachtsstof op grond van onvoldoende gegevens voor de toetsing. De prioritaire stof tributyltin en dertien stoffen van de categorie overige relevante stoffen zijn aangemerkt als aandachtsstof, vanwege analytische beperkingen (een onvoldoende lage rapportagegrens). Voor deze stoffen worden geen reductieopgaven en geen maatregelen opgenomen in het stroomgebiedbeheersplan.

In de periode tot het volgende stroomgebiedbeheersplan (2015) zal nader onderzoek moeten uitwijzen of het werkelijk om probleemstoffen gaat of niet. Van de fysisch-chemische parameters voldoen fosfaat en stikstof niet aan de toetsingswaarde voor het goed ecologisch potentieel (GEP) en zijn beiden geclassificeerd als matig. Binnen het oppervlaktewaterlichaam Hollandsch Diep zijn de navolgende beschermde gebieden aangewezen:

Zwemwater

Binnen het waterlichaam Hollandsch Diep liggen de volgende zwemlocaties:

- Haringvlietbrug Oost (Gemeente Cromstrijen).
- Haringvlietbrug West (Gemeente Cromstrijen).
- Recreatieterrein Hellegatsplein (Gemeente Oostflakkee).
- Hitsertsekade, badstrand (Gemeente Zuid-Beijerland/Korendijk).
- Middelharnis, badstrand (Gemeente Middelharnis).

Natura 2000

Het Hollandsch Diep is een belangrijk vogel- en habitatgebied. Voor enkele vogels is het een belangrijk overwinteringsgebied. In 2007 is een (ontwerp) aanwijzingsbesluit gepubliceerd, waarin het Hollandsch Diep wordt aangemerkt als Natura 2000-gebied. Het hele Hollandsch Diep valt onder de Vogelrichtlijn. Een aantal oeverlanden zijn aangewezen in verband met het voorkomen van bepaalde habitattypes. In het Hollandsch Diep komen diverse habitatsoorten (waaronder bepaalde vissoorten) voor. Op grond van de Natuurbeschermingswet 1998 wordt voor het gebied door de betrokken beheerders een beheersplan opgesteld.

Inspectie Leefomgeving en Transport
Water, Bodem en Bouwen
Vergunningen, Analyse en Ontwikkeling

Datum 25 juni 2014

Uitgangspunt van het BPRW is dat in beginsel aan de eisen van de gebruiksfuncties wordt voldaan, wanneer de basisfuncties veiligheid, voldoende water en schoon & gezond water op orde zijn. Voor de functies drinkwater, natuur, schelpdierwater en zwemwater gelden echter aanvullend op de basiskwaliteit wettelijke eisen voor de waterkwaliteit en/of het gebruik van de betreffende gebieden, die voortvloeien uit Europese verplichtingen. De aan het Hollandsch Diep toegekende functie(s) stellen geen aanvullende kwaliteitseisen aan het betreffende oppervlaktewater.

5. TOETSING VAN DE AANVRAAG AAN DE DOELSTELLINGEN VAN HET WATERBEHEER

De Waterwet omschrijft in artikel 6.21 in samenhang met 2.1 het toetsingskader voor de beslissing op de aanvraag. In artikel 2.1 Wtw zijn de algemene doelstellingen aangegeven die richtinggevend zijn bij de uitvoering van het waterbeheer:

- a) voorkoming en waar nodig beperking van overstromingen, wateroverlast en waterschaarste;
- b) in samenhang met de bescherming en verbetering van de chemische en ecologische kwaliteit van watersystemen; en
- c) de vervulling van maatschappelijke functies door watersystemen.

Deze doelstellingen vormen in onderlinge samenhang het toetsingskader bij vergunningverlening. Een vergunning wordt geweigerd indien de doelstellingen van het waterbeheer zich tegen vergunningverlening verzetten en het niet mogelijk is om de belangen van het waterbeheer door het verbinden van voorschriften of beperkingen voldoende te beschermen.

De doelstellingen zijn geconcretiseerd via normen en beleid ten aanzien van veiligheid, waterkwantiteit, waterkwaliteit en maatschappelijke functievervulling door watersystemen. De uitwerking hiervan vindt plaats in de Waterwet, in aanvullende regelgeving, in water- en beheerplannen op grond van hoofdstuk 4 van de Waterwet en in beleidsregels. De vastgestelde normen en het beleid zijn richtinggevend bij de toetsing of een aangevraagde handeling verenigbaar is met de doelstellingen voor het waterbeheer.

Bij de beoordeling van de vergunningaanvraag richt het bevoegd gezag zich volgens het toetsingskader op de effecten van het initiatief op chemische en ecologische kwaliteit van het oppervlaktewater en op de maatschappelijke functievervulling. De effecten op de veiligheid en de waterkwantiteit spelen geen rol bij dit besluit.

Aan de hand van het in dit hoofdstuk beschreven toetsingskader volgt in de paragrafen 5.1.3 en 5.1.4 de toetsing van de aanvraag aan de doelstellingen van het waterbeheer.

Inspectie Leefomgeving en Transport
Water, Bodem en Bouwen*
Vergunningen, Analyse en Ontwikkeling

5.1 Beoordeling voor wat betreft het brengen van stoffen in een oppervlaktewaterlichaam

Datum 25 juni 2014

5.1.1 Regelgeving en beleid

5.1.1.1 Landelijk beleid ten aanzien van emissies

Het Nationaal Waterplan houdt vast aan de leidende beginselen van het preventief beleid zoals dat in de tweede helft van de vorige eeuw is ingezet: vermindering van de verontreiniging door het toepassen van beste beschikbare technieken (BBT) en waar nodig en mogelijk verdergaande maatregelen met het oog op het bereiken van de gewenste waterkwaliteit. Voor het kwaliteitsbeheer in Rijkswateren heeft daarnaast de Kaderrichtlijn Water (KRW) een grote sturende betekenis. De KRW vereist dat alle Europese lidstaten streven naar een goede kwaliteit van alle waterlichamen waarop de richtlijn van toepassing is. Deze algemene doelstelling heeft een nadere uitwerking gekregen in het Besluit kwaliteitseisen en monitoring water 2009.

Het eerste beginsel van het preventief beleid 'vermindering van de verontreiniging' houdt in dat verontreiniging - ongeacht de stofsoort - zoveel mogelijk wordt beperkt (voorzorgprincipe). De invulling van dit beleidsuitgangspunt bestaat onder meer uit: meer aandacht voor de ketenbenadering (waaronder kringloopsluiting), implementatie van Esbjerg/OSPAR-afspraken (stofspecifieke aanpak emissies), meer aandacht voor een integrale milieuafweging en meer aandacht voor prioritering. Invulling van het voorzorgsprincipe is ook dat een bedrijf/lozer ten minste 'de beste beschikbare technieken' toepast, zoals vastgelegd in de Wet algemene bepalingen omgevingsrecht (Wabo).

In artikel 1.1 van de Wabo is de volgende definitie voor de 'beste beschikbare technieken' gegeven:

'de voor het bereiken van een hoog niveau van bescherming van het milieu meest doeltreffende technieken om de emissies en andere nadelige gevolgen voor het milieu, die een inrichting kan veroorzaken, te voorkomen of, indien dat niet mogelijk is, zoveel mogelijk te beperken, die – kosten en baten in aanmerking genomen – economisch en technisch haalbaar in de bedrijfstak waartoe de inrichting behoort, kunnen worden toegepast, en die voor degene die de inrichting drijft, redelijkerwijs in Nederland of daarbuiten te verkrijgen zijn; daarbij wordt onder technieken mede begrepen het ontwerp van de inrichting, de wijze waarop zij wordt gebouwd en onderhouden, alsmede de wijze van bedrijfsvoering en de wijze waarop de inrichting buiten gebruik wordt gesteld'.

Inspectie Leefomgeving en Transport
Water, Bodem en Bouwen
Vergunningen, Analyse en Ontwikkeling

Datum 25 juni 2014

In de Ministeriële regeling omgevingsrecht (Mor) bevat de aanwijzing van de Nederlandse informatiedocumenten over beste beschikbare technieken (BBT-documenten). Deze zijn weergegeven in tabel 2 van bijlage 1 bij de Mor. De in de bijlage aangewezen BBT-documenten kunnen worden aangemerkt als een adequate invulling van de actuele beste beschikbare technieken die door het bevoegd gezag dienen te worden toegepast bij de vergunningverlening. Het tweede beginsel 'met het oog op het bereiken van de gewenste waterkwaliteit waar nodig en mogelijk verdergaande maatregelen nemen' houdt in dat als gevolg van de te vergunnen lozing geen significante verslechtering van de waterkwaliteit plaats mag vinden ten opzichte van de bestaande situatie en dat het bereiken van de KRW-doelstellingen niet in gevaar mag worden gebracht. Het is daarom vooral van toepassing op nieuwe lozingen of uitbreidingen van bestaande lozingen.

Dit tweede beginsel is uitgewerkt in een emissie-immissiebenadering in het Handboek Immissietoets, waarvoor de uitgangspunten zijn vastgesteld door het Nationaal Water Overleg en waarin een nationale uitwerking is gegeven van EU-richtsnoeren op grond van artikel 4, lid 4 van de Richtlijn prioritair stoffen. Het Handboek Immissietoets is aangewezen als BBT-document in tabel 2 van bijlage 1 bij de Mor.

De immissietoets richt zich op de beoordeling van de gevolgen van een specifieke restlozing op de waterkwaliteit (na toepassing van BBT). De immissietoets draagt bij aan het verkrijgen van inzicht in het aandeel van een individuele lozing in de totale concentratie van een stof in de mengzone, het betreffende waterlichaam en benedenstrooms.

In de Waterwet is de verhouding tussen watervergunningen en de waterplannen nader uitgewerkt. De Waterwet stelt dat met de plannen rekening moet worden gehouden bij de vergunningverlening. (artikel 6.1a Waterbesluit). Verder verwijst de Waterwet voor het kader van de vergunningverlening ook naar het stelsel van milieukwaliteitseisen voor waterkwaliteit (artikel 6.21 in combinatie met artikel 2.1 en 2.10 van de Waterwet en artikel 4 van de KRW).

Bij vergunningverlening wordt daarom getoetst aan dezelfde getalswaarden voor de waterkwaliteit die in het kader van het effectgerichte spoor in de vorm van de milieukwaliteitseisen de waterplannen aansturen. De toetsing wordt uitgevoerd op de manier die in het Handboek Immissietoets is aangegeven.

De Kaderrichtlijn Water vraagt om te toetsen aan het beginsel van geen achteruitgang. Voor nieuwe lozingen en uitbreidingen van bestaande lozingen wordt gekeken of het bevoegd gezag met het toestaan van de lozing hier aan kan voldoen. Een toetsing aan de ruimte die er is om geen achteruitgang te veroorzaken maakt daarom onderdeel uit van de immissietoets.

Indien toepassing van BBT en eventuele verdergaande maatregelen niet leiden tot het voldoen aan de criteria uit de Immissietoets, volgt een analyse van de voorziene maatregelen in combinatie met de verwachte trends in ontwikkeling van de milieukwaliteit voor dat waterlichaam en benedenstrooms gelegen waterlichamen. Op basis daarvan kan eventueel een tijdelijke verslechtering van de situatie worden toegestaan.

Getoetst moet worden of de verlening van de vergunning verenigbaar is met de doelstellingen in artikel 2.1 of de belangen, bedoeld in artikel 6.11 van de Waterwet. Indien dit niet het geval is wordt een vergunning geweigerd of worden onder voorwaarden aanvullende eisen gesteld.

5.1.1.2 Beleid gevaarlijke stoffen

De richtlijn 2006/11/EG (voorheen 76/464/EEG) heeft betrekking op de verontreiniging door bepaalde gevaarlijke stoffen die in het oppervlaktewater en aquatisch milieu van de Europese Unie geloosd worden. De Richtlijn prioritaire stoffen (richtlijn 2008/105/EG) vervangt deze richtlijn in zijn geheel in 2013. De stoffenlijsten van richtlijn 2006/11/EG zijn nu al vervangen door de aparte stoffenbijlage bij de Richtlijn prioritaire stoffen. In deze bijlage worden 33 stoffen aangemerkt als prioritair dan wel prioritair gevaarlijk. De richtlijnen beogen een einde te maken, dan wel beperkingen op te leggen, aan de waterverontreiniging door deze gevaarlijke stoffen.

Specifiek voor de prioritaire en prioritair gevaarlijke stoffen geldt vanuit de Richtlijn prioritaire stoffen een vereiste van geleidelijk verminderen van emissies van prioritaire stoffen en een stopzetting of geleidelijk beëindigen van emissies van prioritair gevaarlijke stoffen. Op dit moment is er echter nog geen reductiebeleid vastgesteld. Nieuwe lozingen waarbij prioritaire of prioritair gevaarlijke stoffen worden geloosd zullen terughoudend benaderd worden en zullen getoetst worden conform het toetsingskader waterkwaliteit aan de voor de prioritaire stoffen geldende normen. Op grond van richtlijn 2006/11/EG geldt daarnaast nog steeds een reductiebeleid voor de stoffen van lijst I en II, die in de inmiddels vervallen bijlagen bij deze richtlijn voorkwamen. De dochterrichtlijnen met daarin 18 stoffen blijven van kracht. Stoffen daarvan die expliciet genoemd zijn in de KRW als prioritair (gevaarlijke) stof worden als zodanig behandeld.

Omdat de KRW de lidstaten ertoe verplicht zijn ten minste het huidige beschermingsniveau van het milieu te handhaven, wordt in Nederland het reductiebeleid ongewijzigd voortgezet. Dit betekent dat voor alle stoffen genoemd in lijst I en II van richtlijn 2006/11/EG geldt, dat passende maatregelen moeten worden genomen ter vermindering of beëindiging van de verontreiniging door deze stoffen. Daarbij zijn alle 132 kandidaat lijst I stoffen aangewezen als zogenaamde 'zwarte lijststoffen'. Daarnaast mogen op grond van de Waterregeling voor de stoffen van lijst I waarvoor emissiegrenswaarden gelden alleen tijdelijke lozingsvergunningen worden verleend.

Inspectie Leefomgeving en Transport
Water, Bodem en Bouwen
Vergunningen, Analyse en Ontwikkeling

Datum 25 juni 2014

5.1.1.3 Besluit bodemkwaliteit (Bbk)

Op 1 januari 2008 is het Besluit bodemkwaliteit (Bbk) in werking getreden. In het Bbk zijn onder andere de eisen opgenomen die gesteld worden aan het nuttig hergebruik van grond en baggerspecie. Het Bbk introduceert voor de waterbodems een geheel nieuw toetsingskader, met nieuwe normen, nieuwe rekenregels en een nieuwe indeling in kwaliteitsklassen. Het toetsingskader en de kwaliteitsklassen 0 t/m 4 uit de NW4 is daarmee komen te vervallen. In plaats daarvan wordt onderscheid gemaakt in de volgende kwaliteitsklassen:

- vrij toepasbaar: baggerspecie waarvan het rekenkundig gemiddelde gehalte van de onderzochte componenten beneden de achtergrondwaarden (AW2000) ligt (afhankelijk van het aantal geanalyseerde parameters mogen enkele parameters wel boven de achtergrondwaarde liggen). Deze baggerspecie mag overal worden toegepast;
- klasse A: baggerspecie waarvan het rekenkundig gemiddelde gehalte van de onderzochte componenten boven de achtergrondwaarden (AW2000) maar beneden de maximale waarden klasse A liggen. De maximale waarden klasse A zijn gebaseerd op de kwaliteit van het slib dat Nederland binnen komt via de Rijn (het herverontreinigingsniveau van de Rijntakken). Baggerspecie met klasse A mag worden toegepast in gebieden met een vergelijkbare of slechtere kwaliteit;
- klasse B: baggerspecie waaraan het rekenkundig gemiddelde gehalte van de onderzochte componenten boven de maximale waarden klasse A ligt maar beneden de interventiewaarden waterbodems. Deze baggerspecie mag worden toegepast in gebieden met een vergelijkbare of slechtere kwaliteit;
- niet toepasbaar: baggerspecie waarvan het rekenkundig gemiddelde gehalte van de onderzochte componenten boven de interventiewaarden waterbodems ligt. Deze baggerspecie mag conform het Bbk niet worden toegepast en dient te worden beschouwd als afvalstof. Baggerspecie van deze kwaliteit moet worden afgevoerd naar een erkende verwerker voor afvalstoffen (bijvoorbeeld een baggerspeciedepot).

5.1.1.4 Beleidsstandpunt verwijdering baggerspecie

Op 9 augustus 2012 is aan de staatssecretaris een beslisnota met een lange termijn strategie voorgelegd voor de vier in gebruik zijnde rijksbaggerdepots. Dit zijn de depots IJsseloog, Hollandsch Diep, Put Cromstrijen en Slufter. De vier depots hebben een overcapaciteit, wat leidt tot relatief hoge beheer- en exploitatiekosten voor Rijkswaterstaat.

In de beslisnota wordt geadviseerd om het besluit te nemen om de depots IJsseloog en Hollandsch Diep buiten gebruik te stellen. In verband met het nemen van noodzakelijke maatregelen voor veiligheid en milieu en uitvoering

op de economisch meest voordelige wijze kan depot IJsseloog in 2016 buiten gebruik worden gesteld. Voor het depot Hollandsch diep ligt dit moment rond 2020.

Inspectie Leefomgeving en Transport
Water, Bodem en Bouwen
Vergunningen, Analyse en Ontwikkeling

Reden om Put Cromstrijen open te houden zijn de relatief lage beheer- en exploitatiekosten. In de voorgestelde lange termijn strategie blijft dit depot ook voor de lange termijn open. De locatie behoudt conform de strategie voor de lange termijn de depotfunctie. Als het depot gevuld is zal het conform het bestemmingsplan een natuurfunctie krijgen.

Datum 25 juni 2014

Op 10 september 2012 is bekend gemaakt dat de staatssecretaris akkoord is met de lange termijn strategie.

5.1.1.5 Beleidsregels voor baggerspeciedepots in winputten

Op 2 april 2010 is door de minister van Verkeer en Waterstaat beleidsregels vastgelegd voor lozing op een oppervlaktewater door storting van baggerspecie in Wabo-vergunningplichtige winputten.

In de beleidsregels is een toetsingskader opgenomen dat specifiek is toegesneden op de situatie dat er een storting plaatsvindt van grond en baggerspecie in een (voormalige) winput. Het toetsingskader werd in eerste instantie gebruikt in plaats van de emissie-immissietoets zoals opgenomen in het rapport 'Emissie-immissie. Prioritering van bronnen en de immissietoets' van de Commissie Integraal Waterbeheer juni 2000). De inhoud van de beleidsregels is in overeenstemming met het bestaande waterkwaliteitsbeleid. Daarnaast sluiten de beleidsregels zoveel mogelijk aan op het Besluit bodemkwaliteit (Bbk) en de bijbehorende Regeling bodemkwaliteit.

Het waterkwaliteitsbeleid is in de beleidsregels verwerkt door de volgende uitgangspunten te formuleren:

1. het storten van baggerspecie in een winput mag niet significant bijdragen aan overschrijding van de waterkwaliteitsdoelstelling van het in de winput aanwezige oppervlaktewater;
2. het storten van baggerspecie in een winput mag niet leiden tot een significante verslechtering van de kwaliteit van het omringende of aangrenzende oppervlaktewaterlichaam of het oppervlaktewaterlichaam waarmee het in de winput aanwezige oppervlaktewater in verbinding staat;
3. het storten van baggerspecie in een winput mag niet leiden tot acuut toxische effecten voor waterorganismen.

Het Bbk is niet van toepassing op de storting van baggerspecie in een depot omdat een dergelijke storting geen nuttige toepassing is in de zin van het Besluit bodemkwaliteit. De normering voor de toepassing van baggerspecie op grond van het Besluit bodemkwaliteit is echter wel bruikbaar voor de verlening van een Watervergunning ten behoeve van de storting van baggerspecie. Om die reden wordt in de beleidsregels de normering van het Besluit bodemkwaliteit (inclusief de zorgplicht van artikel 7) van overeenkomstige toepassing verklaard, waarbij geen onderscheid wordt gemaakt tussen gebiedseigen en gebiedsvreemde baggerspecie en de Emissietoetswaarden niet van toepassing zijn, zolang het materiaal voldoet aan de Interventiewaarden voor waterbodems. Winputten die worden gebruikt voor de storting van baggerspecie zijn ten aanzien van de verspreiding van verontreinigingen vergelijkbaar met grootschalige toepassingen (conform Bbk) in oppervlaktewater. Dit betekent dat ook voor winputten de storting van baggerspecie met een kwaliteit die beter is dan de Interventiewaarden voor waterbodems (baggerspecie) niet zal leiden tot milieuhygiënische problemen. Voor storting van dit materiaal kan dus in beginsel een Watervergunning worden verleend. Hierbij moet wel worden opgemerkt dat de hierboven genoemde zorgplicht ten aanzien van het oppervlaktewater van overeenkomstige toepassing is. De wijze waarop de effecten van storting van baggerspecie met een kwaliteit die slechter is dan de Interventiewaarden moet worden beoordeeld is opgenomen in de beleidsregels.

Inspectie Leefomgeving en Transport
Water, Bodem en Bouwen
Vergunningen, Analyse en Ontwikkeling

Datum 25 juni 2014

Het hierboven genoemde rapport 'Emissie-immissie. Prioritering van bronnen en de immissietoets' van de Commissie Integraal Waterbeheer juni 2000) is inmiddels vervangen door het Handboek Immissietoets. In dit handboek is een immissietoets opgenomen, specifiek voor het storten van baggerspecie in open of halfopen putdepots. De toetssystematiek sluit aan bij de beleidsregels voor baggerspeciedepots.

5.1.2 Toetsing aanvraag aan het beleid

5.1.2.1 Beste beschikbare technieken

In de regeling aanwijzing BBT-documenten zijn geen documenten met betrekking tot storttechnieken in depots als Put Cromstrijen aangewezen. Wel is uit literatuur bekend dat wanneer gebruik wordt gemaakt van onderlossers, er minder kans op verspreiding van stoffen naar oppervlaktewater is dan bij andere technieken zoals het storten m.b.v. een storkoker of een diffusor. Bij Put Cromstrijen wordt gebruik gemaakt van onderlossers. Tevens zijn er maatregelen om te voorkomen dat er ontoelaatbare verspreiding van het zwevend stof optreedt. Zo is het storten in het depot niet toegestaan wanneer de stroomsnelheid boven de put meer dan 0,5 meter per seconde bedraagt, en wanneer de windkracht 7 of hoger op de schaal van Beaufort bedraagt. De wijze van storten wordt hierdoor gezien als BBT.

5.1.2.2 Besluit bodemkwaliteit

Het achtergrondgehalte van de waterbodem in het Hollandsch Diep is vergelijkbaar met die van de waterbodem in de rest van het beheergebied. In het acceptatieprotocol is bepaald dat alleen partijen specie waarvan het herkomstgebied overeenstemt met het beheergebied, in aanmerking komen voor stort. Hiermee wordt voldaan aan de normering in het Besluit bodemkwaliteit.

Inspectie Leefomgeving en Transport
Water, Bodem en Bouwen
Vergunningen, Analyse en Ontwikkeling

Datum 25 juni 2014

5.1.2.3 Beleidsregels voor baggerspeciedepots in winputten

De wijze waarop de effecten van storting van baggerspecie met een kwaliteit die slechter is dan de interventiewaarden moet worden beoordeeld is opgenomen in de beleidsregels. Zoals al eerder is opgemerkt is de wijze van de beoordeling van de effecten overgenomen, en opgenomen in het Handboek immissietoets. Op deze beoordeling wordt verder ingegaan in paragraaf 5.1.3.

5.1.3 Overwegingen ten aanzien van de bescherming en verbetering van de chemische en ecologische kwaliteit van watersystemen (waterkwaliteit)

Immissietoets

Rijkswaterstaat heeft de immissietoets conform het Handboek immissietoets laten uitvoeren door Deltares. Hierbij is gebruik gemaakt van het WESTSIDE model. Dit model toetst de oppervlaktewaterkwaliteit gedurende de gehele vulperiode, rekening houdend met de uitwisseling met de rivier, het aantal stortingen, de mate van interactie tussen slib en water rond de stortkoker, achtergrondconcentraties en het verondiepen van de put. In eerste instantie is getoetst op alle Kader Richtlijn Water (KRW) prioritaire stoffen in oppervlaktewater. Niet alle KRW prioritaire stoffen zijn relevant voor het watersysteem. Op basis van historische gegevens en gemeten achtergrondgehalten in nabije oppervlaktewateren is een gebiedsrelevante stoffenlijst samengesteld. Om zeker te zijn dat geen van de KRW prioritair gevaarlijke stoffen tot een te hoge immissie zou leiden zijn aanvullend op de relevante stoffenlijst nog acceptatiecriteria afgeleid voor de KRW prioritaire stoffen die normaliter niet in het watersysteem voorkomen.

Met het model is voor alle bovengenoemde stoffen getoetst binnen welke acceptatiegrenzen wordt voldaan aan de beleidsuitgangspunten zoals genoemd in paragraaf 5.1.1.5. Uit de toetsing blijkt dat met de eerder aangevraagde en vergunde acceptatiecriteria altijd wordt voldaan aan de beleidsuitgangspunten. Op de toetsing van de KRW prioritaire stoffen die normaliter niet in het watersysteem voorkomen wordt hieronder ingegaan.

KRW prioritaire stoffen

Zoals hierboven al aangegeven is de toetsing tevens uitgevoerd voor KRW prioritaire stoffen die normaal gesproken niet in het watersysteem voorkomen.

De meetdata van tributyltinverbindingen (TBT) in waterbodembodem en oppervlaktewater zijn zeer beperkt en daarmee minder betrouwbaar. Voor TBT wordt dan ook nader onderzoek gedaan naar het voorkomen en de beschikbaarheid in waterbodems. De aandacht voor betere normstelling binnen de TBT stofgroep is relatief recent. Tot 2012 was de waterkwaliteitsnorm voor TBT verbindingen niet afgeleid volgens de gangbare EU methodiek.

Uit de modelberekeningen blijkt dat voor (TBT) maximale acceptatiecriteria gelden die ver beneden de interventiewaarde liggen. In de aanvraag wordt dit geweten aan een niet betrouwbare generieke verdelingscoëfficiënt.

Daarom heeft Deltares een alternatieve verdelingscoëfficiënt afgeleid voor de omrekening van gehalten in de bodem naar gehalten in water. Hiertoe is een verdelingscoëfficiënt afgeleid waarbij een TBT-gehalte in de droge stof van de interventiewaarde (2,5 mg/kg) overeenkomt met een TBT-gehalte in water van de jaargemiddelde MKN (1,5 ng/l). Deze nieuwe verdelingscoëfficiënt resulteert in een acceptatiecriterium van 6,0 mg/kg.

In het rapport geeft Deltares zelf al aan dat het toestaan van een dergelijk hoog acceptatiecriterium ter discussie staat. De verdelingscoëfficiënt en daarmee het acceptatiecriterium is op basis van zeer schaarse meetdata van vooral marien sediment afgeleid, en daarmee niet erg betrouwbaar.

Gelet op bovenstaande kan gesteld worden dat het moeilijk is om voor TBT een betrouwbare immissietoets uit te voeren met bijbehorende acceptatiecriteria. TBT is echter geen gangbare stof meer en mag sinds een aantal jaren niet meer gebruikt worden als anti-foulingsmiddel bij schepen. TBT wordt dan ook doorgaans niet meer in verhoogde concentraties aangetroffen in baggerspecie. Uitzondering hierop kan specie zijn uit havens die nog niet gebaggerd zijn. TBT is evenals de andere KRW prioritair gevaarlijke stoffen dan ook geen parameter meer die in het standaardpakket waterbodembodem meegenomen wordt (met uitzondering van het standaardpakket C3 voor zout water). Analyses vinden plaats wanneer er op basis van vooronderzoek een vermoeden bestaat dat de waterbodembodem daarmee verontreinigd is.

Rijkswaterstaat stelt dan ook voor om havenslib uit havens die de afgelopen 10 jaar niet zijn gebaggerd, alleen te accepteren als aangetoond kan worden dat het gehalte aan TBT de acceptatiecriteria niet overschrijdt. Het overige slib zou dan zonder voorwaarden geaccepteerd kunnen worden. Aanvullend kan Rijkswaterstaat de komende twee jaar een onderzoeksprogramma opzetten waar aan de hand van een steekproef aangeboden havenslib wordt onderzocht op de aanwezigheid van TBT of andere prioritaire stoffen.

Afhankelijk van de resultaten kunnen de acceptatiecriteria of het stortregime in de loop van de tijd daarop aangepast worden.

Inspectie Leefomgeving en Transport
Water, Bodem en Bouwen
Vergunningen, Analyse en Ontwikkeling

Met het voorstel kan echter niet volledig worden ingestemd. Het is onvoldoende onderbouwd of de afgeleide verdelingscoëfficiënt en het aangevraagde acceptatiecriterium reëel zijn. Wel zal rekening worden gehouden met het feit dat het moeilijk is om de effecten van het accepteren van TBT op de waterkwaliteit aan te tonen.

Datum 25 juni 2014

In de vergunning zal worden voorgeschreven dat partijen baggerspecie uit havens die na 2003 niet meer zijn gebaggerd, niet mogen worden geaccepteerd. Om dit in de toekomst eventueel wel mogelijk te maken, zal een onderzoek worden voorgeschreven waarin vergunninghouder nader onderzoek moet verrichten naar de effecten van het accepteren van dergelijk slib op de oppervlaktewaterkwaliteit. Naar aanleiding van de resultaten van dit onderzoek kunnen de acceptatiecriteria eventueel worden verruimd.

5.1.4 Overwegingen ten aanzien van de maatschappelijke functievervulling door watersystemen

Het Nationaal Waterplan kent aan de Rijkswateren verschillende gebruiksfuncties toe die specifieke eisen stellen aan het beheer of gebruik van het betreffende rijkswater. De functies zijn nader uitgewerkt in het Beheer- en Ontwikkelplan voor de Rijkswateren (BPRW). Voor de verschillende functies van de Hollandsch Diep wordt verwezen naar hoofdstuk 4.2.1 van de overwegingen.

Uitgangspunt van het BPRW is dat in beginsel aan de eisen van de gebruiksfuncties wordt voldaan wanneer de basisfuncties veiligheid, voldoende water en schoon & gezond water op orde zijn. Voor de functies drinkwater, natuur, schelpdierwater en zwemwater gelden echter aanvullend op de basiskwaliteit wettelijke eisen voor de waterkwaliteit en/of het gebruik van de betreffende gebieden die voortvloeien uit Europese verplichtingen.

De aan het Hollandsch Diep toegekende functies stellen geen aanvullende kwaliteitseisen aan het betreffende oppervlaktewater.

5.2 Tijdelijkheid van de vergunning

De te accepteren baggerspecie bevat meerdere gevaarlijke stoffen die voorkomen voor op lijst I van richtlijn 2006/11/EG waarvoor grenswaarden zijn vastgesteld ingevolge artikel 6 van die richtlijn. Op grond van artikel 6.1 van de Waterregeling mag de vergunning slechts worden verleend voor een beperkte duur. In verband hiermee is deze vergunning aan een termijn, ten hoogste tien jaar, gebonden. De termijn is gesteld op tien jaar, gerekend vanaf het moment dat de vergunning in werking treedt.

6. PROCEDURE

6.1 Algemeen

De Waterwet bepaalt dat op de voorbereiding van een beschikking tot het verlenen van een vergunning voor het brengen van stoffen in een oppervlaktewaterlichaam en het onttrekken van oppervlaktewater als bedoeld in artikel 6.4 Wtw de uniforme openbare voorbereidingsprocedure van afdeling 3.4 van de Awb en afdeling 13.2 van de Wet milieubeheer van toepassing zijn. In het Waterbesluit zijn hierop uitzonderingen gemaakt. Een dergelijke uitzondering is in dit geval niet van toepassing, zodat de reguliere voorbereidingsprocedure niet kan worden gevolgd.

6.2 Behandeling van zienswijzen

De aanvraag met bijbehorende stukken en de ontwerpvergunning hebben van 24 april 2014 tot en met 4 juni 2014 voor het naar voren brengen van zienswijzen ter inzage gelegen. Naar aanleiding van de ontwerpvergunning zijn geen zienswijzen naar voren gebracht. Hierdoor wordt de vergunning ongewijzigd vastgesteld ten opzichte van het ontwerp.


7. CONCLUSIE

De in de vergunning opgenomen voorschriften waarborgen dat de doelstellingen van het waterbeheer voldoende worden beschermd. Op grond van de overwegingen bestaan er daarom geen bezwaren tegen het verlenen van de gevraagde vergunning.

8. ONDERTEKENING

Hoogachtend,

DE MINISTER VAN INFRASTRUCTUUR EN MILIEU,
namens deze,
DE INSPECTEUR ILT/WATER, BODEM EN BOUWEN

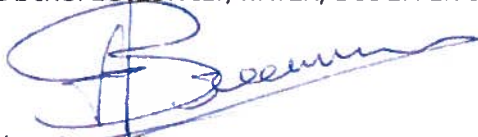

drs. A. van Breemen

**Inspectie Leefomgeving en
Transport**
Water, Bodem en Bouwen
Vergunningen, Analyse en
Ontwikkeling

Datum 25 juni 2014

9. MEDEDELINGEN

Inspectie Leefomgeving en
Transport
Water, Bodem en Bouwen
Vergunningen, Analyse en
Ontwikkeling

Datum 25 juni 2014

Bent u het niet eens met dit besluit?

Dan kunt u op grond van de Algemene wet bestuursrecht beroep indienen bij de bestuursrechter. Met deze procedure legt u de zaak aan de rechter voor om te bepalen of de Inspectie Leefomgeving en Transport het juiste besluit heeft genomen. U moet hiervoor wel belanghebbende bij het besluit zijn.

De volgende vragen en aandachtspunten kunnen u helpen bij het opstellen van een beroepschrift:

- Wat zijn de redenen dat u het met het besluit niet eens bent?
- Welk doel wilt u met uw beroep bereiken?
- Is het u voldoende duidelijk wat een beroepsprocedure inhoudt en weet u of u met deze procedure uw doel kunt bereiken? Kunt u uw doel op een andere, wellicht eenvoudigere wijze bereiken?

Hoe dient u beroep in?

Om in beroep te gaan bij de bestuursrechter moet u binnen zes weken na de dag waarop dit besluit is bekendgemaakt, een beroepschrift indienen. U kunt uw beroepschrift sturen naar de rechtbank in het gebied waar u woont. Indien u niet zelf, maar namens een bedrijf of organisatie een beroepschrift indient dan kunt u het beroepschrift sturen naar de rechtbank in het gebied waar het bedrijf of de organisatie is ingeschreven.

In het beroepschrift moet in ieder geval het volgende staan:

- uw naam en adres;
- een duidelijke omschrijving van het besluit waartegen u beroep instelt (bijvoorbeeld door de datum en het kenmerk van het besluit te vermelden) en zo mogelijk een kopie van het besluit;
- de reden waarom u beroep instelt;
- de datum en uw handtekening.

Voor de behandeling van een beroepschrift wordt een bedrag aan griffierecht in rekening gebracht.

Het indienen van een beroepschrift heeft geen schorsende werking. Dat betekent dat het besluit blijft gelden in de tijd dat uw beroep in behandeling is. Als u dit niet wilt, bijvoorbeeld omdat het besluit onherstelbare gevolgen heeft voor u, dan kunt u een verzoek om voorlopige voorziening indienen. U doet dit door de Voorzieningenrechter van de rechtbank in het gebied waar u woont te vragen een voorlopige voorziening te treffen. Indien u niet zelf, maar namens een bedrijf of organisatie een voorlopige voorziening aanvraagt kunt u een voorlopige voorziening aanvragen bij de rechtbank in het gebied waar het bedrijf of de organisatie is ingeschreven.

De rechtbank zal daarvoor griffierecht in rekening brengen.

U kunt ook digitaal beroep instellen bij genoemde rechtbank via <http://loket.rechtspraak.nl/bestuursrecht>. daarvoor moet u wel beschikken over een elektronische handtekening (DigiD). Kijk op de genoemde site voor de precieze voorwaarden.

Bijlage 1, Begripsbepalingen

Behorende bij de vergunning van de minister van Infrastructuur en Milieu van heden, nr. ILT-2014/40634

Inspectie Leefomgeving en Transport
Water, Bodem en Bouwen
Vergunningen, Analyse en Ontwikkeling

Datum 25 juni 2014

In deze vergunning wordt verstaan onder:

1. 'afvalwater': water waarvan de houder zich ontdoet, voornemens is zich te ontdoen of zich moet ontdoen;
2. 'beheersplan': het concept beheersplan zoals vastgelegd in bijlage B03.2 uit de aanvraag;
3. 'waterbeheerder': Rijkswaterstaat West-Nederland Zuid;
4. 'het bevoegd gezag': in het kader van deze beschikking: de Inspectie Leefomgeving en Transport (ILT);
5. 'acceptatieprotocol': protocol m.b.t. de acceptatie van baggerspecie zoals vastgelegd in bijlage B05 uit de aanvraag;
6. 'BPRW 2009-2015': het Beheer- en Ontwikkelplan voor de Rijkswateren 2009-2015, zoals dat op 22 december 2009 in werking is getreden (te downloaden van www.rijkswaterstaat.nl);
7. 'concentratie': het gehalte van een parameter, uitgedrukt in mg/l (water) of mg/kg droge stof (bodem);
8. 'PAK's': polycyclische aromatische koolwaterstoffen;
9. 'PCB's': polychloorbifenylen;
10. 'pesticiden': de som van de gehalten aan a-endosulfan, heptachloor, heptachloorepoxide en hexachloorbutadieen
11. 'HCH': hexachloorcyclohexaan;
12. 'DDD': dichlorodifenyldichloroethaan;
13. 'DDE': dichlorodifenyldichloroethyleen;
14. 'DDT': dichlorodifenyldichloroethaan;
15. 'drins': de stoffen aldrin, dieldrin, endrin, isodrin en telodrin;
16. 'EOCI': extraheerbare gechloreerde koolwaterstoffen;
17. 'HCB': hexachloorbenzeen;
18. 'Kaderrichtlijn Water (KRW)': richtlijn 2000/60/EG van 23 oktober 2000 tot vaststelling van een kader voor communautaire maatregelen betreffende het waterbeleid;
19. 'KRW-waterlichaam': volgens artikel 2, lid 10, van de richtlijn 2000/60/EG is een KRW-waterlichaam een te onderscheiden oppervlaktewater van aanzienlijke omvang, zoals een meer, een waterbekken, een stroom, een rivier, een kanaal, een deel van een stroom, rivier of kanaal, een overgangswater of een strook kustwater;
20. 'oppervlaktewaterlichaam': samenhangend geheel van vrij aan het aardoppervlak voorkomend water, met de daarin aanwezige stoffen, alsmede de bijbehorende bodem, oevers en, voor zover uitdrukkelijk aangewezen krachtens de Wtw, drogere oevergebieden, alsmede flora en fauna;
21. 'vergunninghouder': diegene die krachtens deze vergunning handelingen verricht en het beheer van het depot uitvoert (de beheerder);
22. 'Baggerbase': een softwareprogramma voor het registreren van de stappen uit de aanmeldings- en administratieve afhandelingsprocedure zoals opgenomen in bijlage 3 van het beheersplan.

Bijlage 2, Tekeningen

Behorende bij de vergunning van de minister van Infrastructuur en Milieu van heden, nr. ILT-2014/40634

**Inspectie Leefomgeving en
Transport**
Water, Bodem en Bouwen
Vergunningen, Analyse en
Ontwikkeling

Datum 25 juni 2014



Depot Put Cromstrijen Hollandsch Diep

Legenda


- Put Cromstrijen stortvakken
- Put Cromstrijen, kadastrale grens





Auteur: Nico Antens
Datum: 10-9-2012
Kaartnummer:

Schaal 1:20,000

Bron:

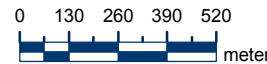

Rijkswaterstaat
Ministerie van Infrastructuur en Milieu

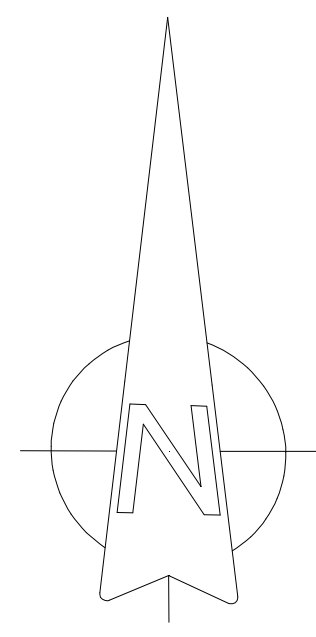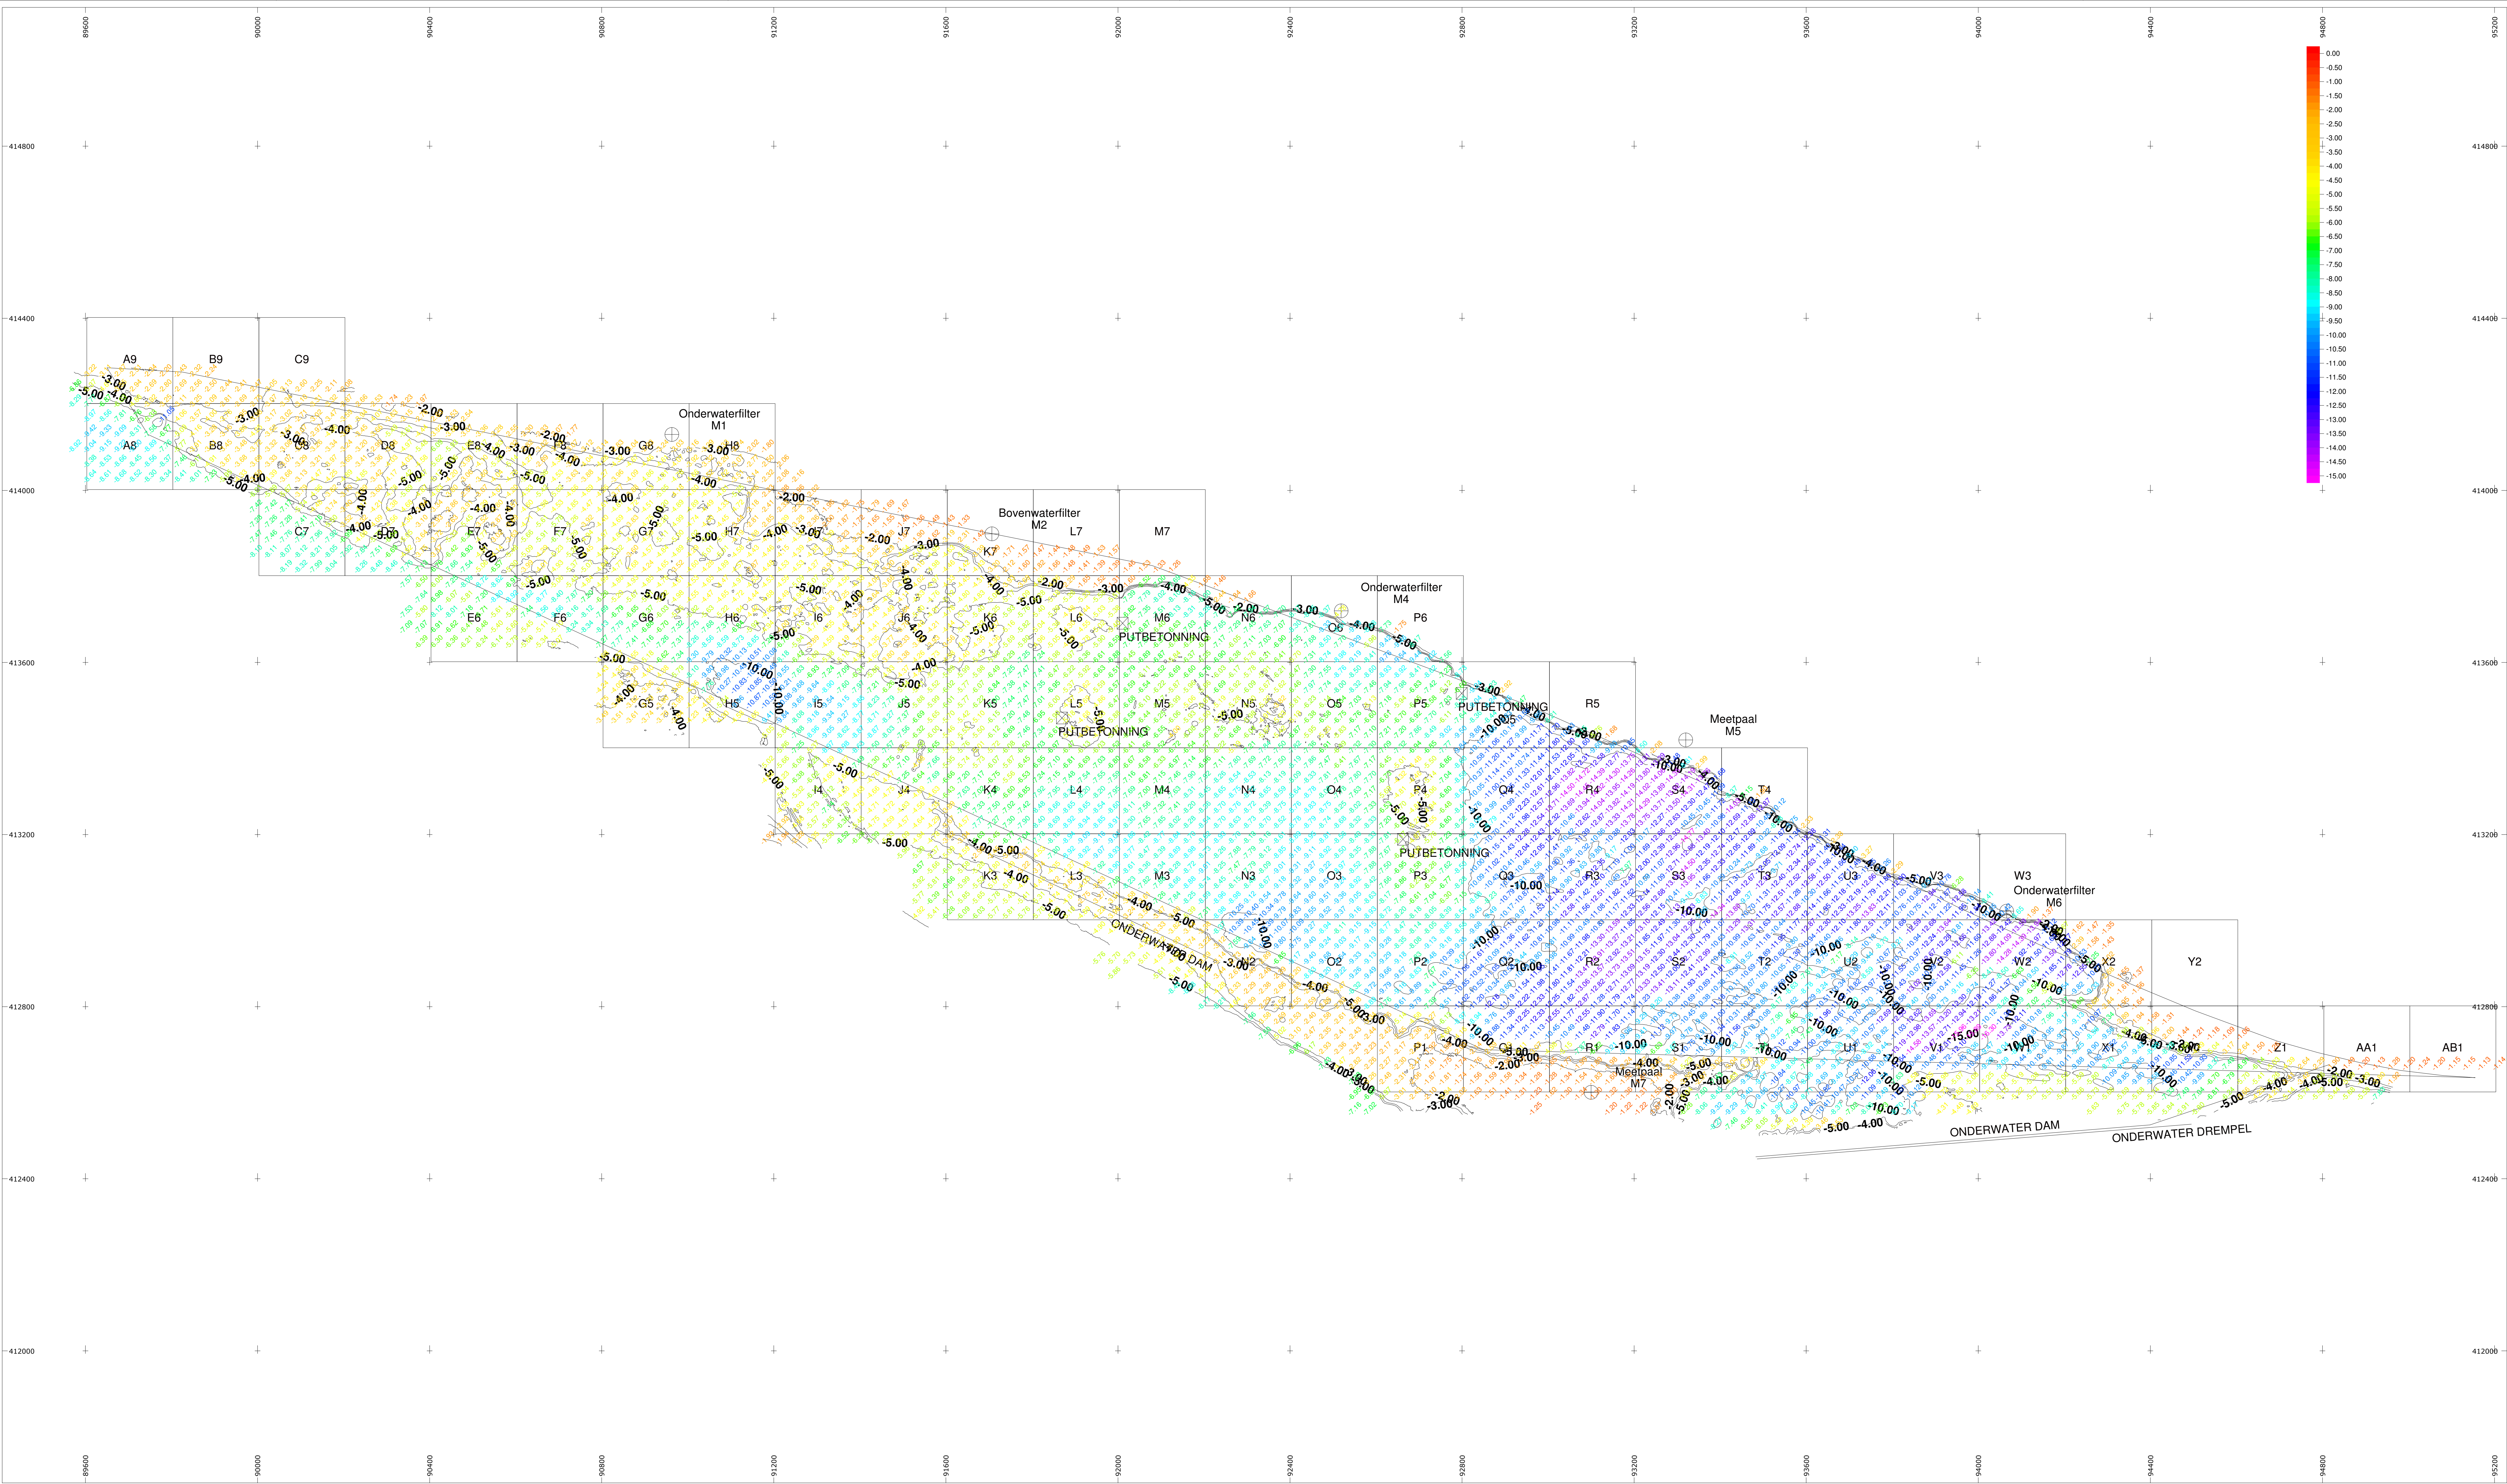

Project: Rijksdijkhoek
Gedrukte apparatuur: Qpos/Topcon
posities: Seibat 8125
diepte: Topcon
kokers: TSS Marsh
scheefstand: MKO Poliboot1
opnameaanleg: PDS2000
inrichting: PDS2000
verwerkingssysteem: PDS2000
presentatie: PDS2000
Presentatie: Neuringdefinitie
celgrootte: 1.00
eenheid: Meter
Isolijndefinitie: Grid
methode: Meter
eenheid: Meter
dieptecijferdefinitie: Gemiddelde per Cel
methode: Meter
eenheid: Meter
Dataset: Special order IHO
norm: <+0.05 R.T.K.
positieprecisie: <+0.10
diepteprecisie: >5 per cel
datadichtheid: 1.00
celgrootte: N.A.P.
referentievlak: Meter
eenheid: Meter

N.R. Wijziging		get.	gez.
 Martens en Van Oord		Opdrachtgever	
Project: Baggerspeciedepot Hollands Diep Omschrijving: Jaarlijkse Voortgang Put Cromstrijen Tekening Nummer: 502 MOD VO Put Cromstrijen		Rederijweg 6 Postbus 326 NL-4900 AH Oosterhout Tel: +31 (0)162 - 47 47 47 Fax: +31 (0)162 - 47 47 48 www.mvogroep.nl	
Blad van blad(en)	Datum getekend: 07-Nov-2011	Getekend: CMR	
Formaat: ISO A0	Datum geprint: 08-Nov-2011	Schaal: 1:5000	
Bestandsnaam: Cromstrijen Cube Totaal	Status:		



BEKENDMAKING BESLUIT WATERWET

De minister van Infrastructuur en Milieu maakt ter voldoening aan de Algemene wet bestuursrecht het volgende bekend. Aan Rijkswaterstaat West-Nederland Zuid te Rotterdam is een vergunning verleend op grond van de Waterwet. De watervergunning betreft het continueren van het brengen van baggerspecie in het bestaande depot Put van Cromstrijen in het Hollandsch Diep.

Het besluit is niet gewijzigd ten opzichte van het ontwerp.

Terinzagelegging

De aanvraag, het besluit en andere van belang zijnde stukken liggen vanaf 10 juli 2014 tot en met 20 augustus 2014 ter inzage bij:

- Rijkswaterstaat West-Nederland Zuid, Boompjes 200, te Rotterdam, op werkdagen van 09.00 uur tot 12.00 uur en van 13.00 uur tot 17.00 uur, alsmede buiten deze uren na vooraf gemaakte afspraak (telefoon: 06 46 24 55 28 of 06 54 35 20 02, fax 010 402 70 81);
- het gemeentehuis van de gemeente Moerdijk, Pastoor van Kessellaan 15, te Zevenbergen op maandag t/m donderdag van 08.30 uur - 17.00 uur, donderdagavond van 18.00 uur - 20.00 uur en vrijdag van 08.30 uur - 12.00 uur (telefoon: 14 01 68 of 0168 37 36 00);
- het gemeentehuis van de gemeente Strijen, Waleplein 2, te Strijen op werkdagen van 09.00 uur - 12.00 uur en van 13.30 uur - 16.00 uur en iedere tweede en laatste dinsdagavond van de maand van 18.00 uur - 19.30 uur (telefoon: 078 674 82 00);
- het gemeentehuis van de gemeente Cromstrijen, Buttervliet 1, te Numansdorp op werkdagen van maandag tot en met vrijdag: 9.30-12.00 uur, dinsdagmiddag, woensdagmiddag en donderdagmiddag op afspraak (13.30-16.00 uur), telefoon: 0186 65 61 00.

Beroep

Tegen bovengenoemd besluit kan tot en met 20 augustus 2014 beroep bij de rechtbank sector Bestuursrecht worden ingesteld door: belanghebbenden die zienswijzen hebben ingebracht tegen het ontwerp, belanghebbenden die zienswijzen hebben tegen wijzigingen die bij het nemen van het besluit ten opzichte van het ontwerp zijn aangebracht en belanghebbenden aan wie redelijkerwijs niet kan worden verweten geen zienswijzen te hebben ingebracht tegen het ontwerp. Het gemotiveerde beroepsschrift dient te worden ingediend bij de rechtbank binnen het rechtsgebied waarvan de indiener van het beroepsschrift zijn woonplaats heeft.

Inwerkingtreding besluit/voorlopige voorziening

Het besluit treedt in werking na bekendmaking, tenzij voor deze datum beroep is ingesteld en een verzoek wordt gedaan tot het treffen van een voorlopige voorziening. Het verzoek tot het treffen van een voorlopige voorziening moet worden gericht aan de voorzieningenrechter van de Sector bestuursrecht binnen het rechtsgebied waarvan de indiener van het beroepsschrift zijn woonplaats heeft. Van de indiener van het beroepsschrift/verzoek tot het treffen van een voorlopige voorziening wordt een bedrag aan griffierecht geheven. Omtrent de hoogte hiervan, de wijze waarop en de termijn waarbinnen u dit dient te betalen, dient u contact op te nemen met de secretarie van de voornoemde rechtbank.

Inlichtingen

Voor het verkrijgen van nadere inlichtingen over de ter inzage gelegde stukken kunt u zich tijdens kantooruren wenden tot Rijkswaterstaat West-Nederland Zuid, telefonisch bereikbaar onder de hierboven vermelde nummers.

DE MINISTER VAN INFRASTRUCTUUR EN MILIEU,
namens deze,
afdelingshoofd Vergunningen
Rijkswaterstaat West-Nederland Zuid

mw. ir. A.H. Bos-Massop.



Rijkswaterstaat
Ministerie van Infrastructuur en Milieu

Retouradres Postbus 556 3000 AN Rotterdam

Het college van burgemeester en wethouders van de
gemeente Moerdijk
Postbus 4
4760 AA ZEVENBERGEN

Rijkswaterstaat
West-Nederland Zuid

Boompjes 200
3011 XD Rotterdam
Postbus 556
3000 AN Rotterdam
T 088 797 15 00
F 010 402 70 81
E vergunningen.wnz@rws.nl
www.rijkswaterstaat.nl

Contactpersoon

ing. P. Bakker/
mw. mr. D.H. Ooiberg
T 06 46 24 55 28/
06 54 35 20 02

Ons kenmerk
RWS-2014/28967

Uw kenmerk

Bijlage(n)
2

Datum **26 JUNI 2014**
Onderwerp Toezending besluit Waterwet (Wtw) van
Rijkswaterstaat West-Nederland Zuid,
Baggerspeciedepot Put van Cromstrijen
met registratiekenmerk 028.0957.A.wtw15131

Geacht college,

Hierbij zend ik u het besluit op grond van de Waterwet, aangevraagd door Rijkswaterstaat West-Nederland Zuid te Rhooon voor het brengen van baggerspecie in het bestaande baggerspeciedepot Put van Cromstrijen gelegen in het Hollandsch Diep.

Op de behandeling van de aanvraag is afdeling 3.4 van de Algemene wet bestuursrecht (Awb) van toepassing. Gelet op deze procedure, wordt het besluit ter inzage gelegd.

De kennisgeving van de terinzagelegging van het besluit wordt gepubliceerd in de Staatscourant en in de Moerdijkse Bode. De tekst van de kennisgeving is bijgevoegd.

Ik verzoek u dit besluit met bijbehorende stukken ter inzage te leggen gedurende de periode zoals vermeld in de kennisgeving.

Heeft u nog vragen? Neem dan contact op met de heer P. Bakker of met mevrouw D.H. Ooiberg, telefonisch bereikbaar onder nummer 06 46 24 55 28 of 06 54 35 20 02.

Hoogachtend,
DE MINISTER VAN INFRASTRUCTUUR EN MILIEU,
namens deze,
afdelingshoofd Vergunningen
Rijkswaterstaat West-Nederland Zuid

mw. ir. A.H. Bos-Massop



Retouradres Postbus 556 3000 AN Rotterdam

Het college van burgemeester en wethouders van de
gemeente Strijen
Postbus 5881
3290 EA STRIJEN

**Rijkswaterstaat
West-Nederland Zuid**

Boompjes 200
3011 XD Rotterdam
Postbus 556
3000 AN Rotterdam
T 088 797 15 00
F 010 402 70 81
E vergunningen.wnz@rws.nl
www.rijkswaterstaat.nl

Contactpersoon

ing. P. Bakker/
mw. mr. D.H. Ooiberg
T 06 46 24 55 28/
06 54 35 20 02

Ons kenmerk
RWS-2014/28971

Uw kenmerk

Bijlage(n)
2

Datum **26 JUNI 2014**

Onderwerp Toezending besluit Waterwet (Wtw) van
Rijkswaterstaat West-Nederland Zuid,
Baggerspeciedepot Put van Cromstrijen
met registratiekenmerk 028.0957.A.wtw15131

Geacht college,

Hierbij zend ik u het besluit op grond van de Waterwet, aangevraagd door Rijkswaterstaat West-Nederland Zuid te Rhoon voor het brengen van baggerspecie in het bestaande baggerspeciedepot Put van Cromstrijen gelegen in het Hollandsch Diep.

Op de behandeling van de aanvraag is afdeling 3.4 van de Algemene wet bestuursrecht (Awb) van toepassing. Gelet op deze procedure, wordt het besluit ter inzage gelegd.

De kennisgeving van de terinzagelegging van het besluit wordt gepubliceerd in de Staatscourant en in het Kompas. De tekst van de kennisgeving is bijgevoegd.

Ik verzoek u dit besluit met bijbehorende stukken ter inzage te leggen gedurende de periode zoals vermeld in de kennisgeving.

Heeft u nog vragen? Neem dan contact op met de heer P. Bakker of met mevrouw D.H. Ooiberg, telefonisch bereikbaar onder nummer 06 46 24 55 28 of 06 54 35 20 02.

Hoogachtend,
DE MINISTER VAN INFRASTRUCTUUR EN MILIEU,
namens deze,
afdelingshoofd Vergunningen
Rijkswaterstaat West-Nederland Zuid

mw. ir. A.H. Bos-Massop



Retouradres Postbus 556 3000 AN Rotterdam

Het college van burgemeester en wethouders van de
gemeente Cromstrijen
Postbus 7400
3280 AE NUMANSDORP

**Rijkswaterstaat
West-Nederland Zuid**

Boompjes 200
3011 XD Rotterdam
Postbus 556
3000 AN Rotterdam
T 088 797 15 00
F 010 402 70 81
E vergunningen.wnz@rws.nl
www.rijkswaterstaat.nl

Contactpersoon

ing. P. Bakker/
mw. mr. D.H. Ooiberg
T 06 46 24 55 28/
06 54 35 20 02

Ons kenmerk
RWS-2014/28981

Uw kenmerk

Bijlage(n)
2

Datum **26 JUNI 2014**

Onderwerp Toezending besluit Waterwet (Wtw) van
Rijkswaterstaat West-Nederland Zuid,
Baggerspeciedepot Put van Cromstrijen
met registratiekenmerk 028.0957.A.wtw15131

Geacht college,

Hierbij zend ik u het besluit op grond van de Waterwet, aangevraagd door Rijkswaterstaat West-Nederland Zuid te Rhooen voor het brengen van baggerspecie in het bestaande baggerspeciedepot Put van Cromstrijen gelegen in het Hollandsch Diep.

Op de behandeling van de aanvraag is afdeling 3.4 van de Algemene wet bestuursrecht (Awb) van toepassing. Gelet op deze procedure, wordt het besluit ter inzage gelegd.

De kennisgeving van de terinzagelegging van het besluit wordt gepubliceerd in de Staatscourant en in het Kompas. De tekst van de kennisgeving is bijgevoegd.

Ik verzoek u dit besluit met bijbehorende stukken ter inzage te leggen gedurende de periode zoals vermeld in de kennisgeving.

Heeft u nog vragen? Neem dan contact op met de heer P. Bakker of met mevrouw D.H. Ooiberg, telefonisch bereikbaar onder nummer 06 46 24 55 28 of 06 54 35 20 02.

Hoogachtend,
DE MINISTER VAN INFRASTRUCTUUR EN MILIEU,
namens deze,
afdelingshoofd Vergunningen
Rijkswaterstaat West-Nederland Zuid

mw. ir. A.H. Bos-Massop