


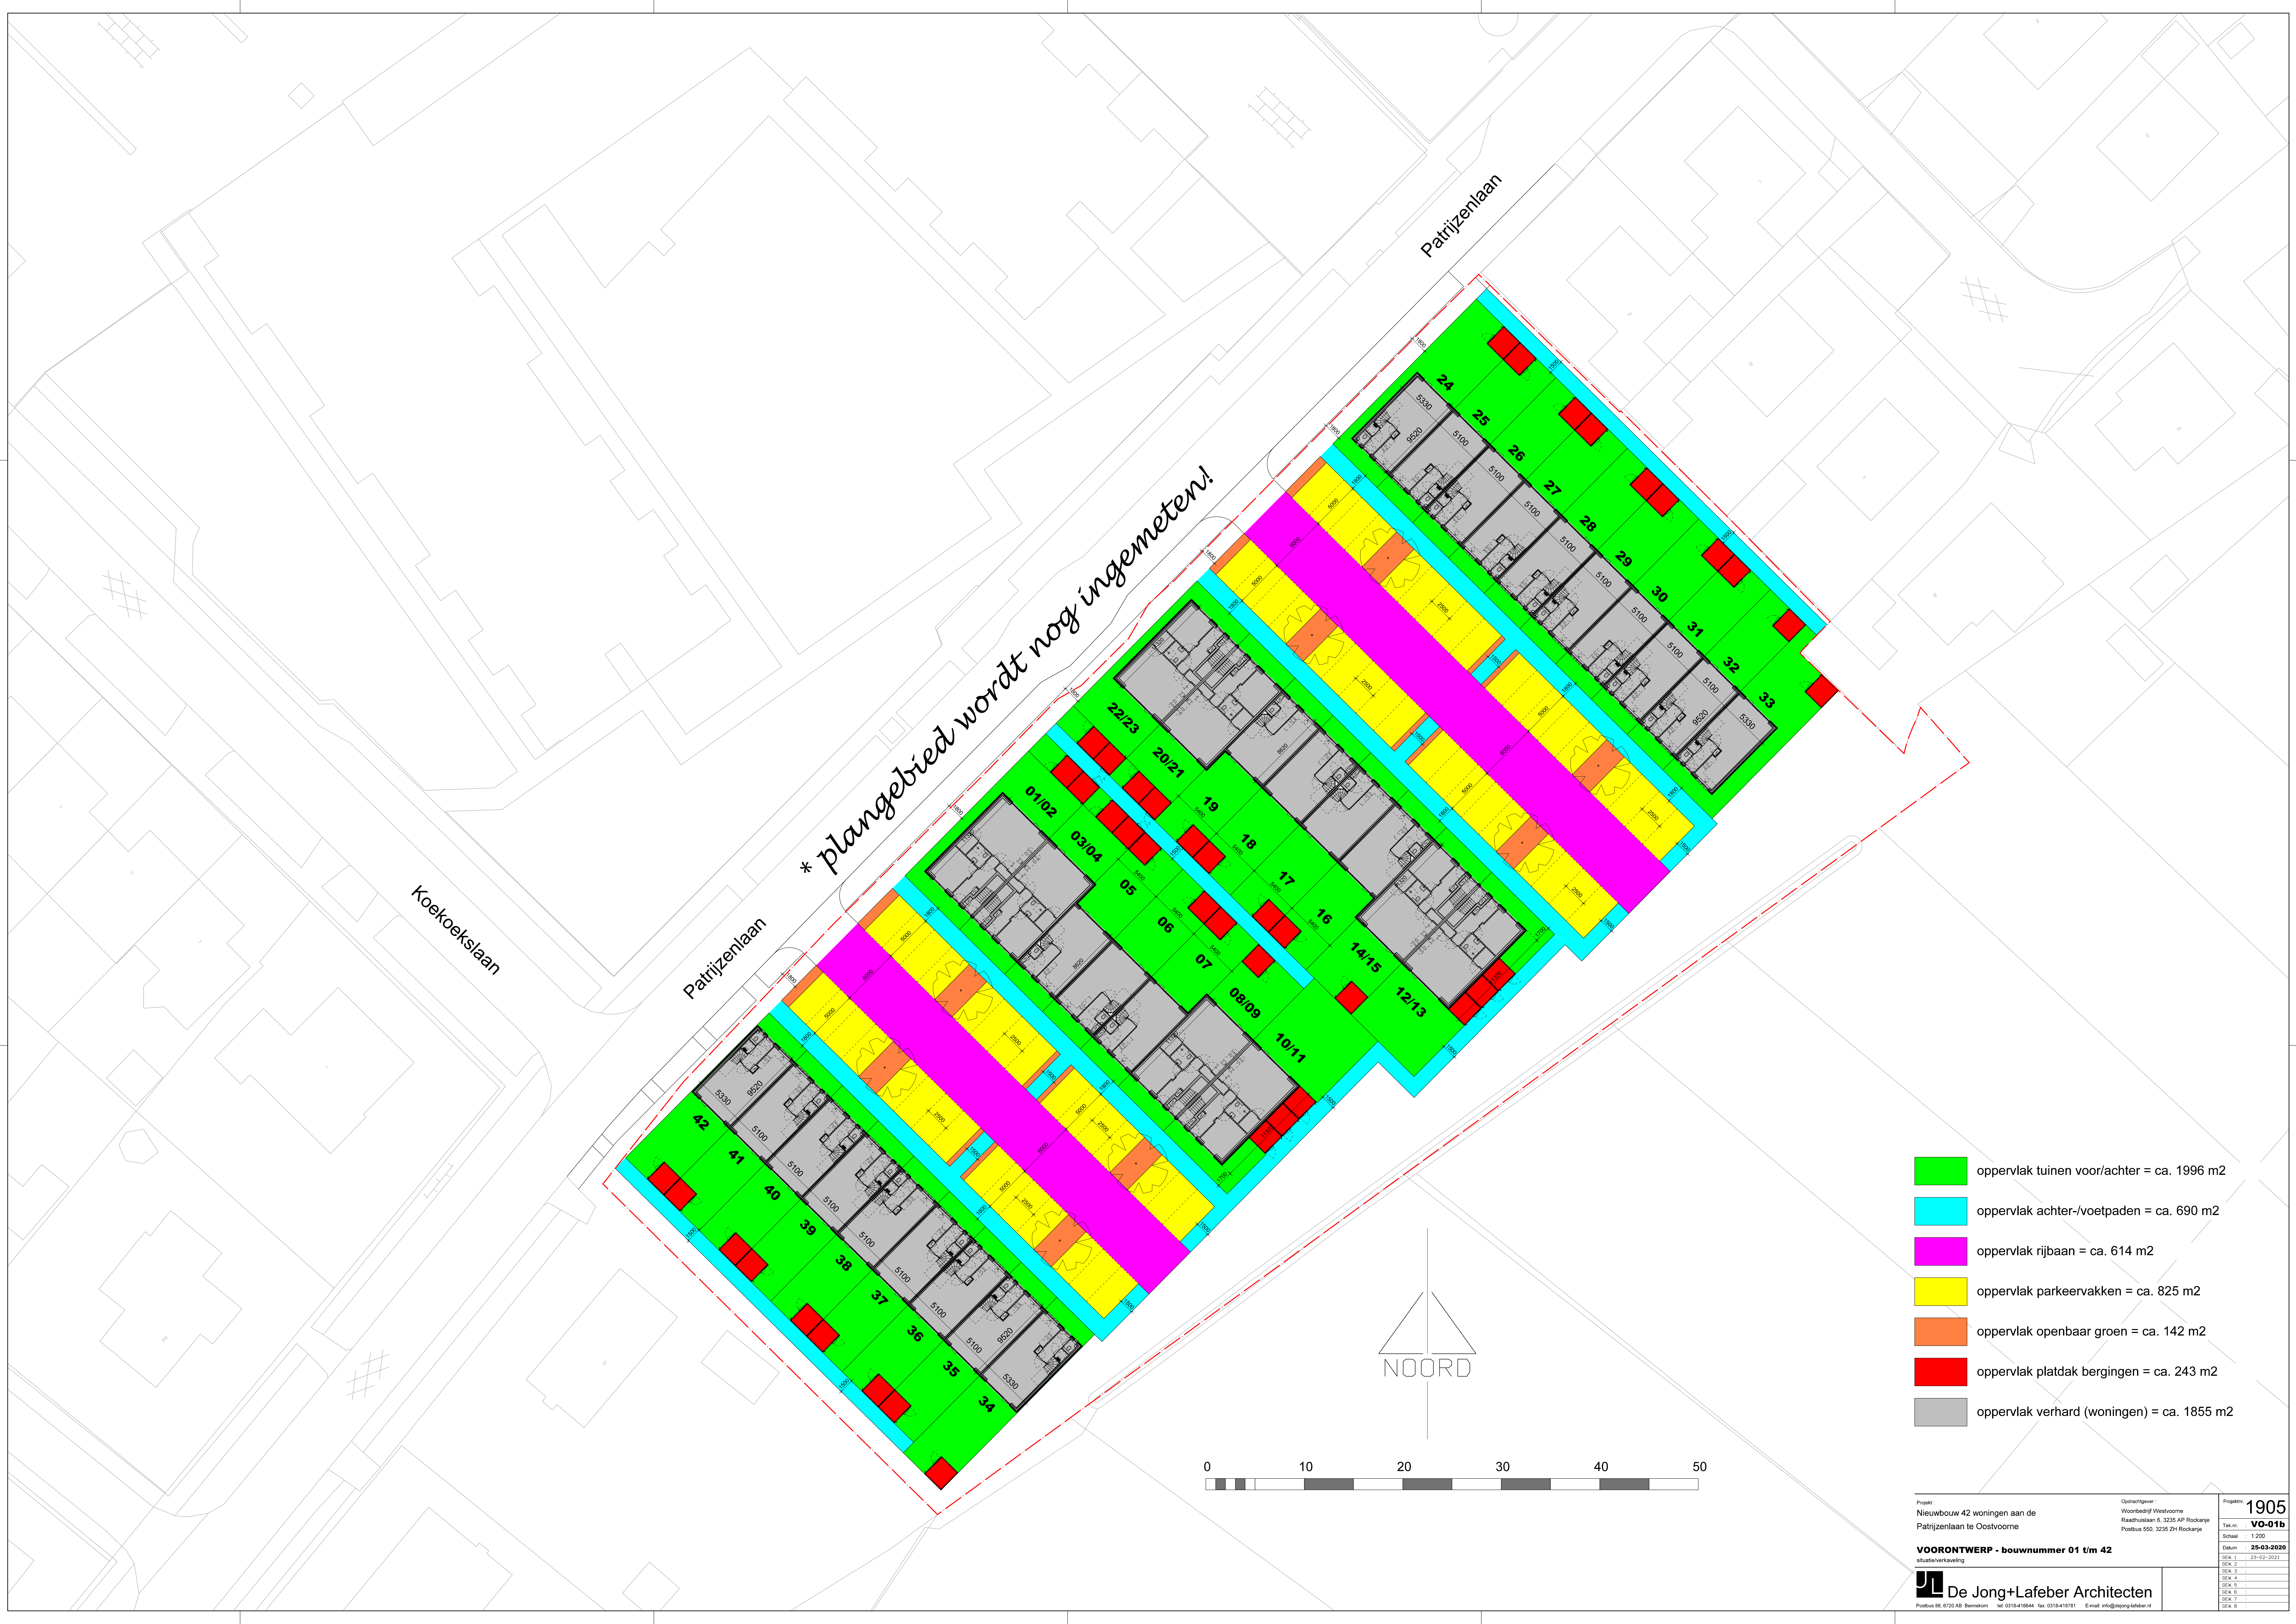

- oppervlak tuinen voor/achter = ca. 1996 m2
- oppervlak achter-/voetpaden = ca. 690 m2
- oppervlak rijbaan = ca. 614 m2
- oppervlak parkeervakken = ca. 825 m2
- oppervlak openbaar groen = ca. 142 m2
- oppervlak platdak bergingen = ca. 243 m2
- oppervlak verhard (woningen) = ca. 1855 m2