


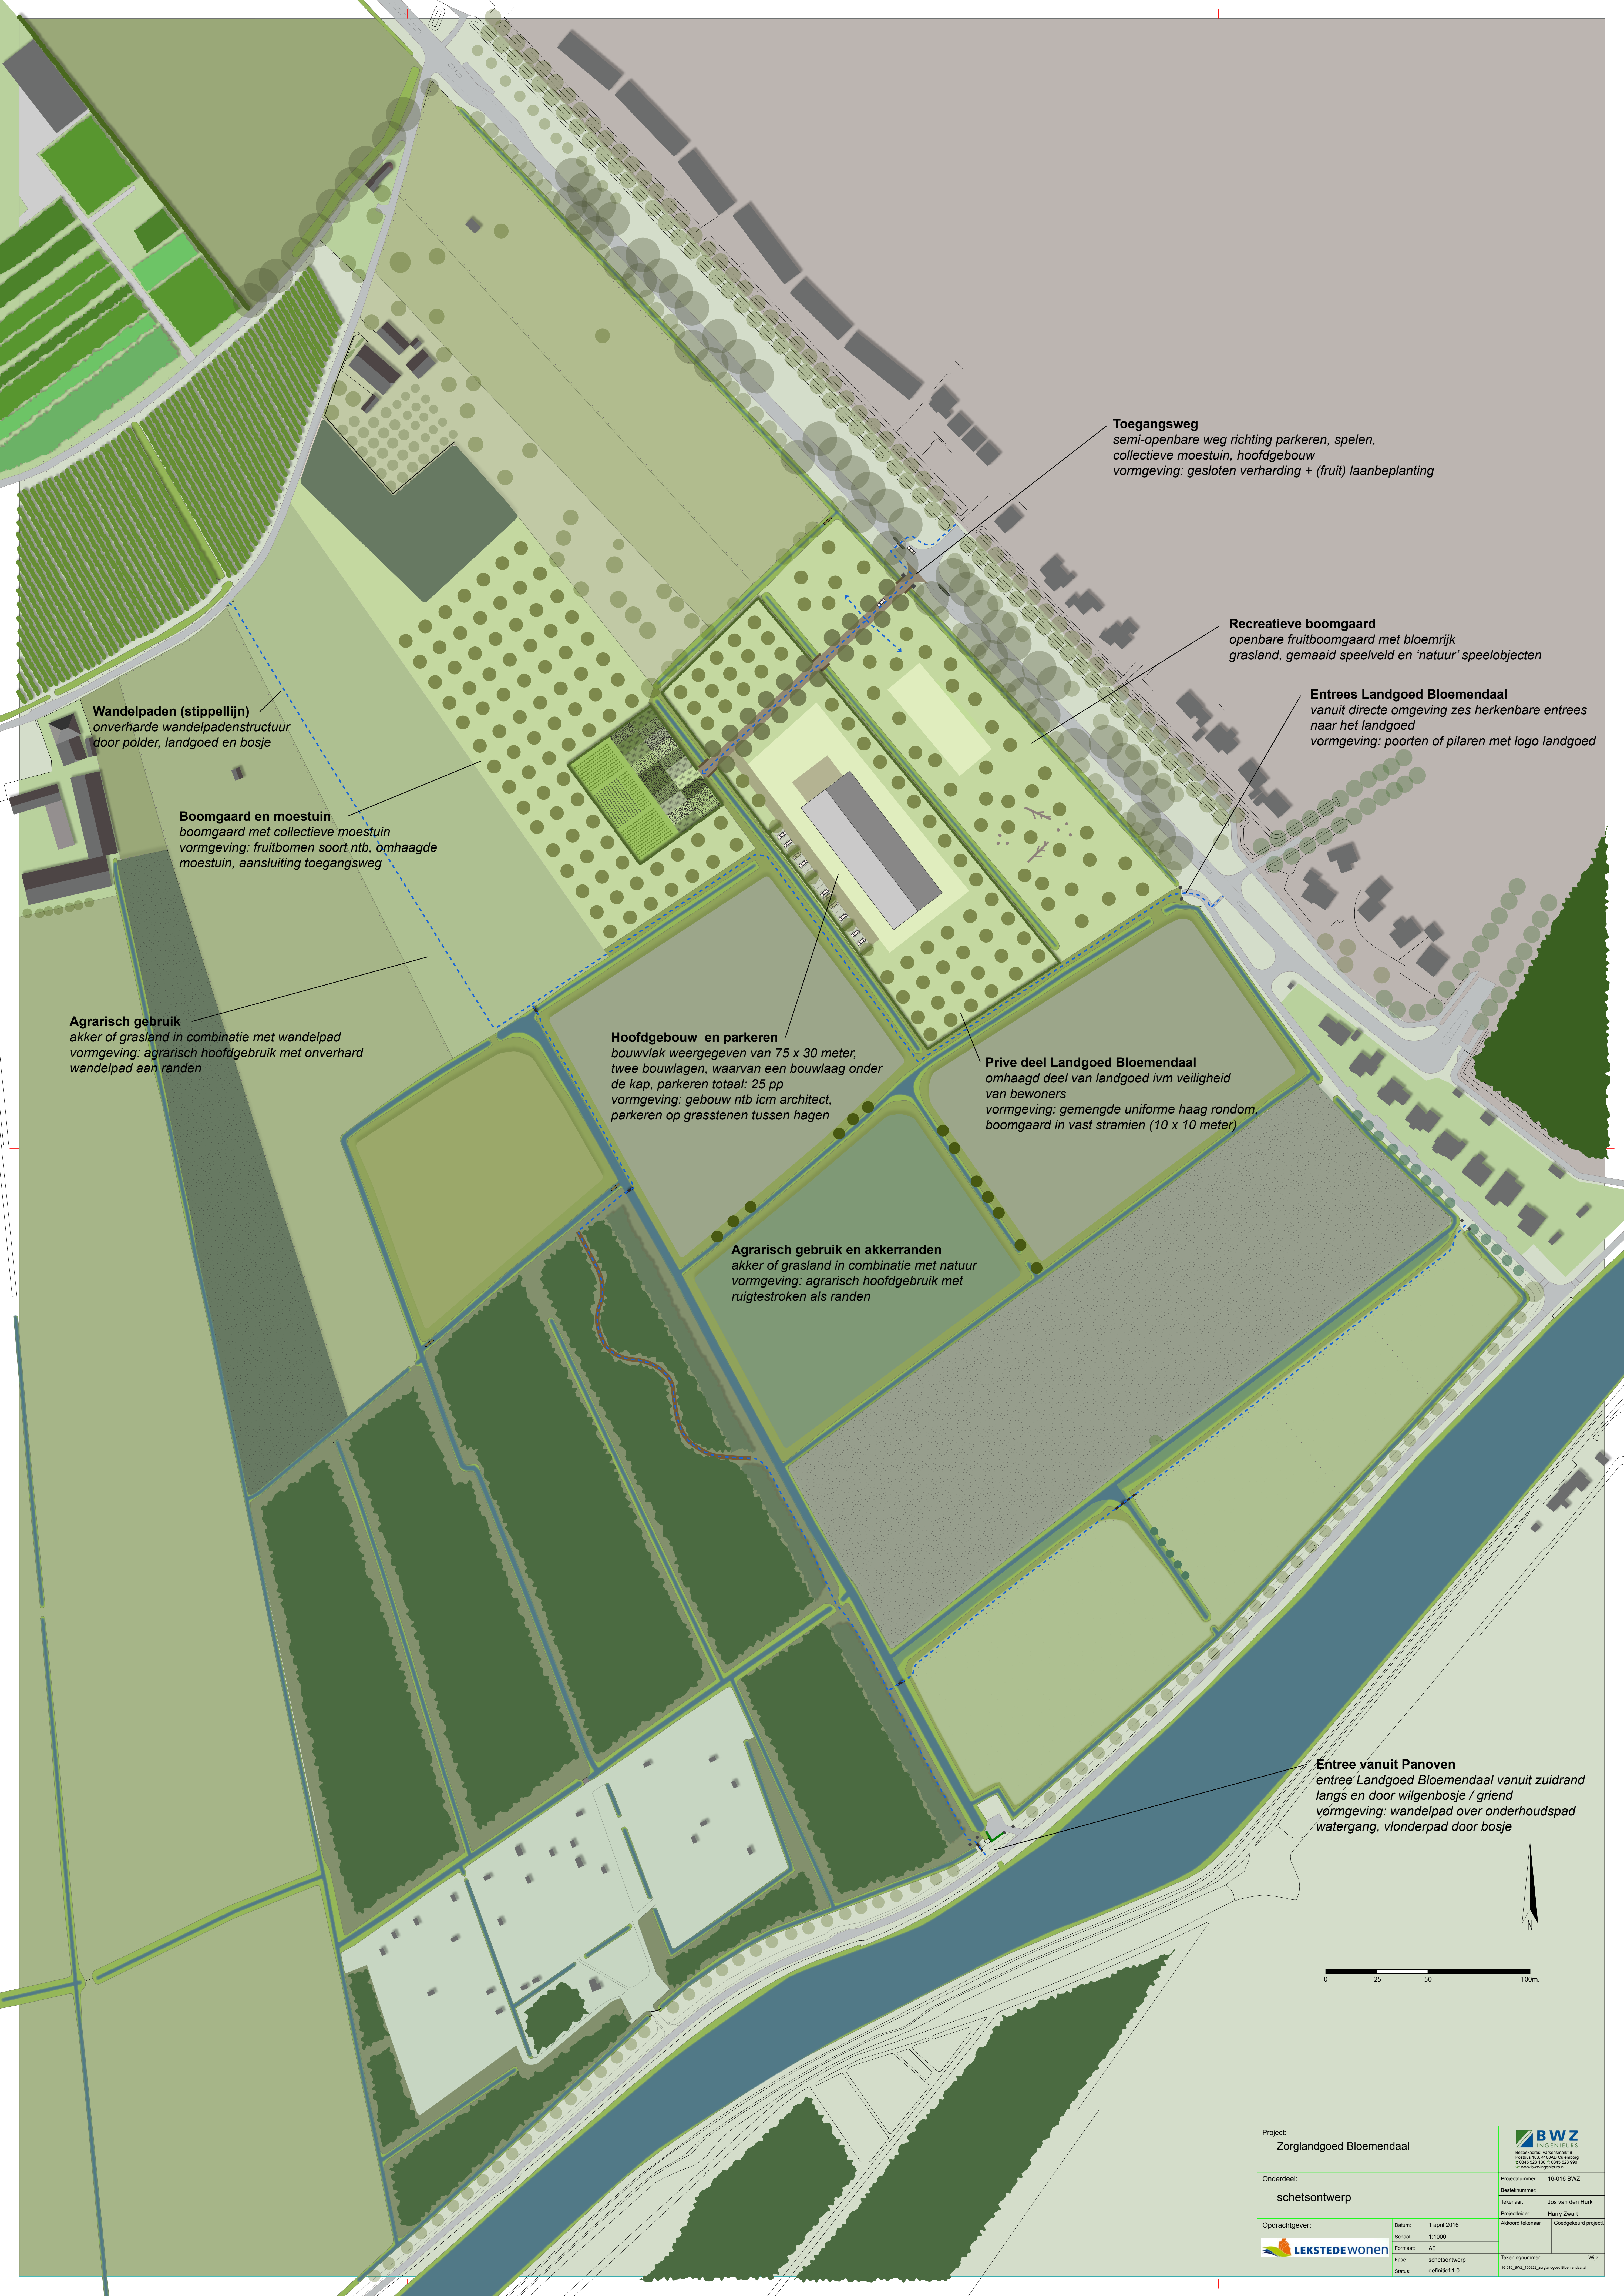

Toegangsweg
semi-openbare weg richting parkeren, spelen,
collectieve moestuin, hoofdgebouw
vormgeving: gesloten verharding + (fruit) laanbeplanting

Recreatieve boomgaard
openbare fruitboomgaard met bloemrijk
grasland, gemaaid speelveld en 'natuur' speelobjecten

Entrees Landgoed Bloemendaal
vanuit directe omgeving zes herkenbare entrees
naar het landgoed
vormgeving: poorten of pilaren met logo landgoed

Wandelpaden (stippellijn)
onverharde wandelpadenstructuur
door polder, landgoed en bosje

Boomgaard en moestuin
boomgaard met collectieve moestuin
vormgeving: fruitbomen soort ntb, omhaagde
moestuin, aansluiting toegangsweg


Agrarisch gebruik
akker of grasland in combinatie met wandelpad
vormgeving: agrarisch hoofdgebruik met onverhard
wandelpad aan randen

Hoofdgebouw en parkeren
bouwvlak weergegeven van 75 x 30 meter,
twee bouwlagen, waarvan een bouwlaag onder
de kap, parkeren totaal: 25 pp
vormgeving: gebouw ntb icm architect,
parkeren op grasstenen tussen hagen

Prive deel Landgoed Bloemendaal
omhaagd deel van landgoed ivm veiligheid
van bewoners
vormgeving: gemengde uniforme haag rondom,
boomgaard in vast stramien (10 x 10 meter)

Agrarisch gebruik en akkerranden
akker of grasland in combinatie met natuur
vormgeving: agrarisch hoofdgebruik met
ruigtestroken als randen

Entree vanuit Panoven
entree Landgoed Bloemendaal vanuit zuidrand
langs en door wilgenbosje / griend
vormgeving: wandelpad over onderhoudspad
watergang, vlinderpad door bosje

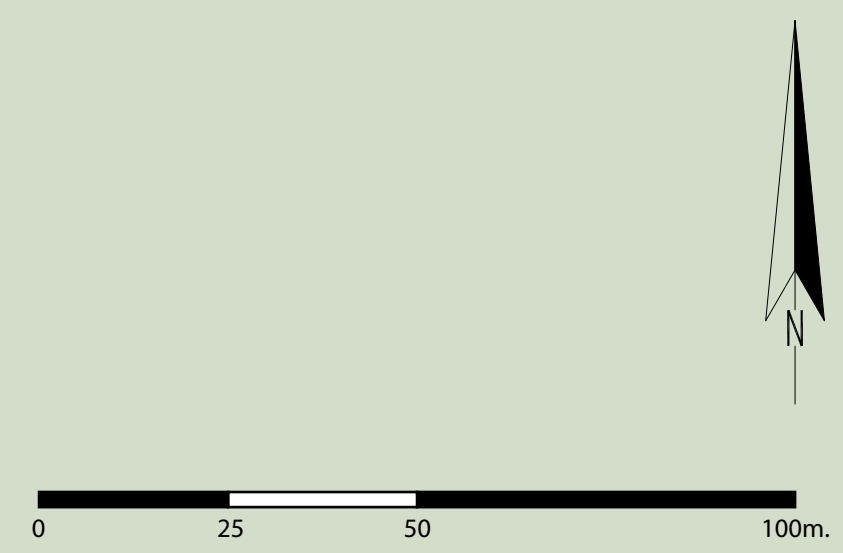

Project: Zorglandgoed Bloemendaal		 Bezoekadres: Vinkenwijk 8 Postbus 105, 4700 AD Cuijk T: 0485 623 131 0485 623 995 www.bwz-ingenieurs.nl	
Onderdeel: schetsontwerp		Projectnummer: 16-016 BWZ Beesteknummer: Tekenaar: Jos van den Hurk Projectleider: Harry Zwart Akkoord tekenaar: Goedgekeurd project	
 Opdrachtgever:	Datum: 1 april 2016		Tekeningsnummer: 16-016_BWZ_160102_Zorglandgoed Bloemendaal.dwg
	Schaal: 1:1000		
	Formaat: A0		
	Fase: schetsontwerp Status: definitief 1.0		
		Wjz:	