


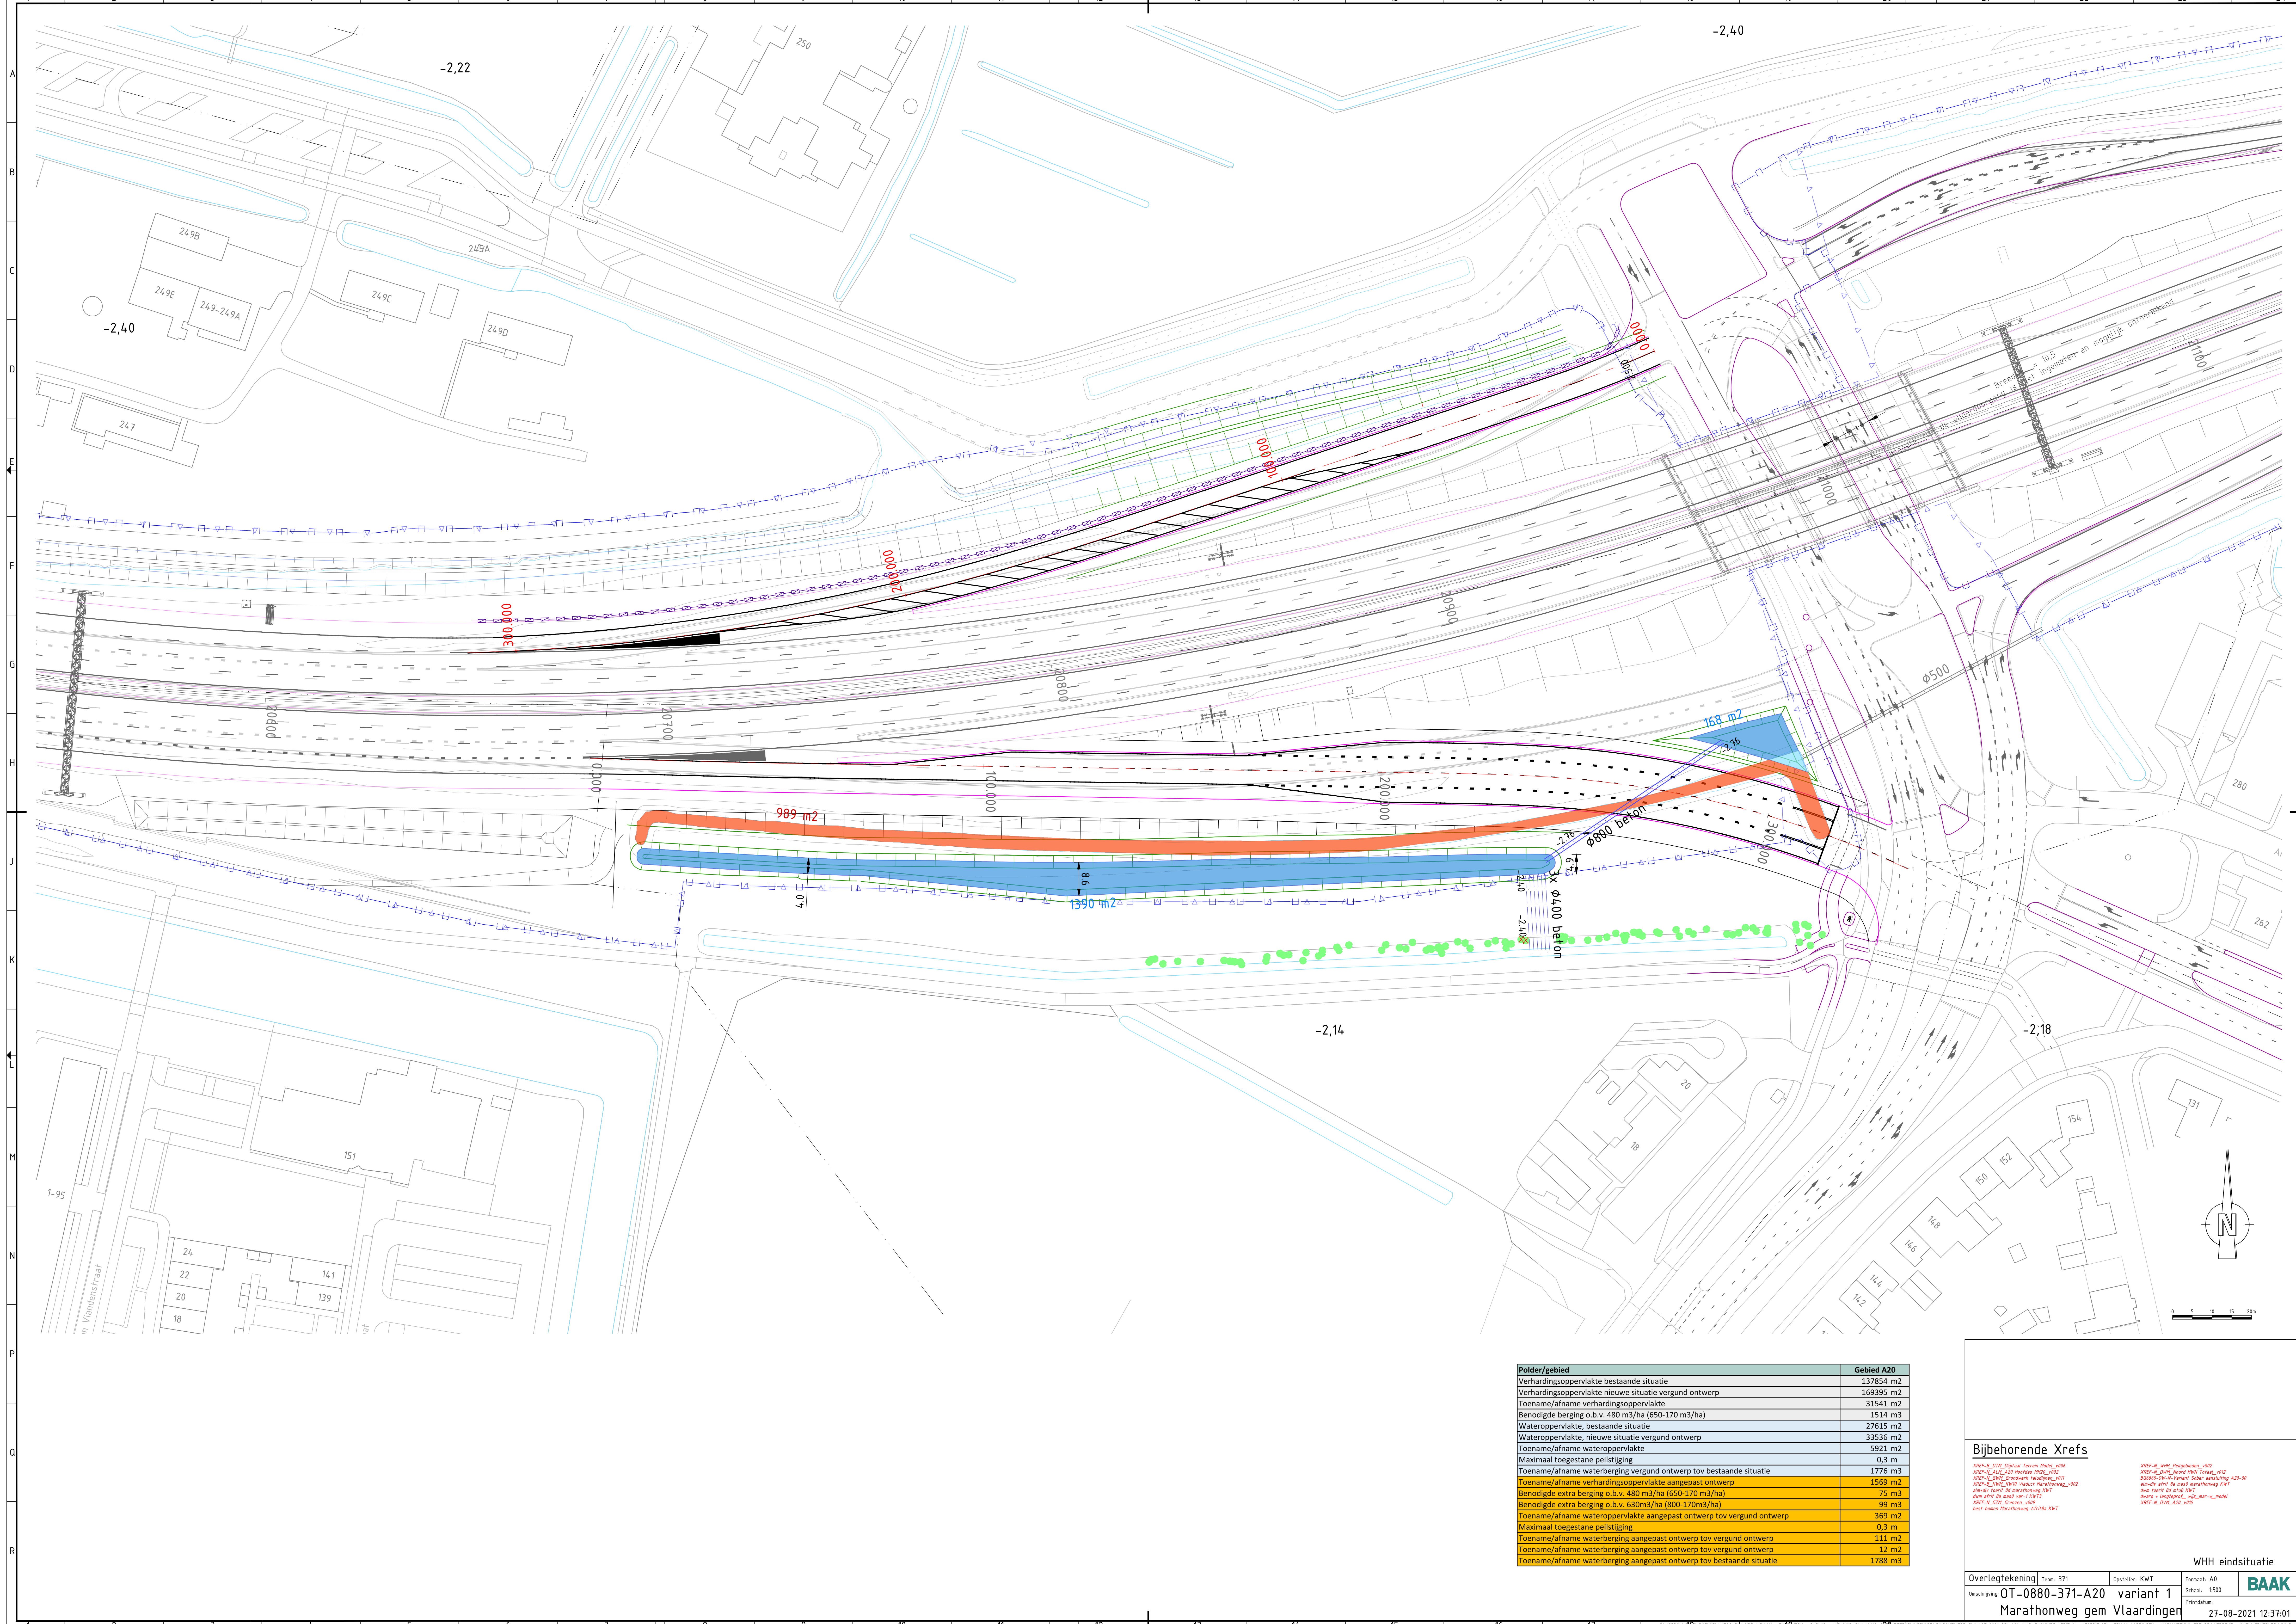

Polder/gebied	Gebied A20
Verhardingsoppervlakte bestaande situatie	137854 m2
Verhardingsoppervlakte nieuwe situatie vergund ontwerp	169395 m2
Toename/afname verhardingsoppervlakte	31541 m2
Benodigde berging o.b.v. 480 m3/ha (650-170 m3/ha)	1514 m3
Wateroppervlakte, bestaande situatie	27615 m2
Wateroppervlakte, nieuwe situatie vergund ontwerp	33536 m2
Toename/afname wateroppervlakte	5921 m2
Maximaal toegestane peilstijging	0,3 m
Toename/afname waterberging vergund ontwerp tov bestaande situatie	1776 m3
Toename/afname verhardingsoppervlakte aangepast ontwerp	1569 m2
Benodigde extra berging o.b.v. 480 m3/ha (650-170 m3/ha)	75 m3
Maximaal toegestane peilstijging	0,3 m
Toename/afname waterberging aangepast ontwerp tov vergund ontwerp	111 m2
Toename/afname waterberging aangepast ontwerp tov vergund ontwerp	12 m2
Toename/afname waterberging aangepast ontwerp tov bestaande situatie	1788 m3

Bijbehorende Xrefs


Overlegtekening Team: 371 Opsteller: KWT Formaat: A0
Beschrijving: OT-0880-371-A20 variant 1 Schaal: 1:500
Marathonweg gem Vlaardingen
27-08-2021 12:37:01

WHH eindsituatie
BAAK