


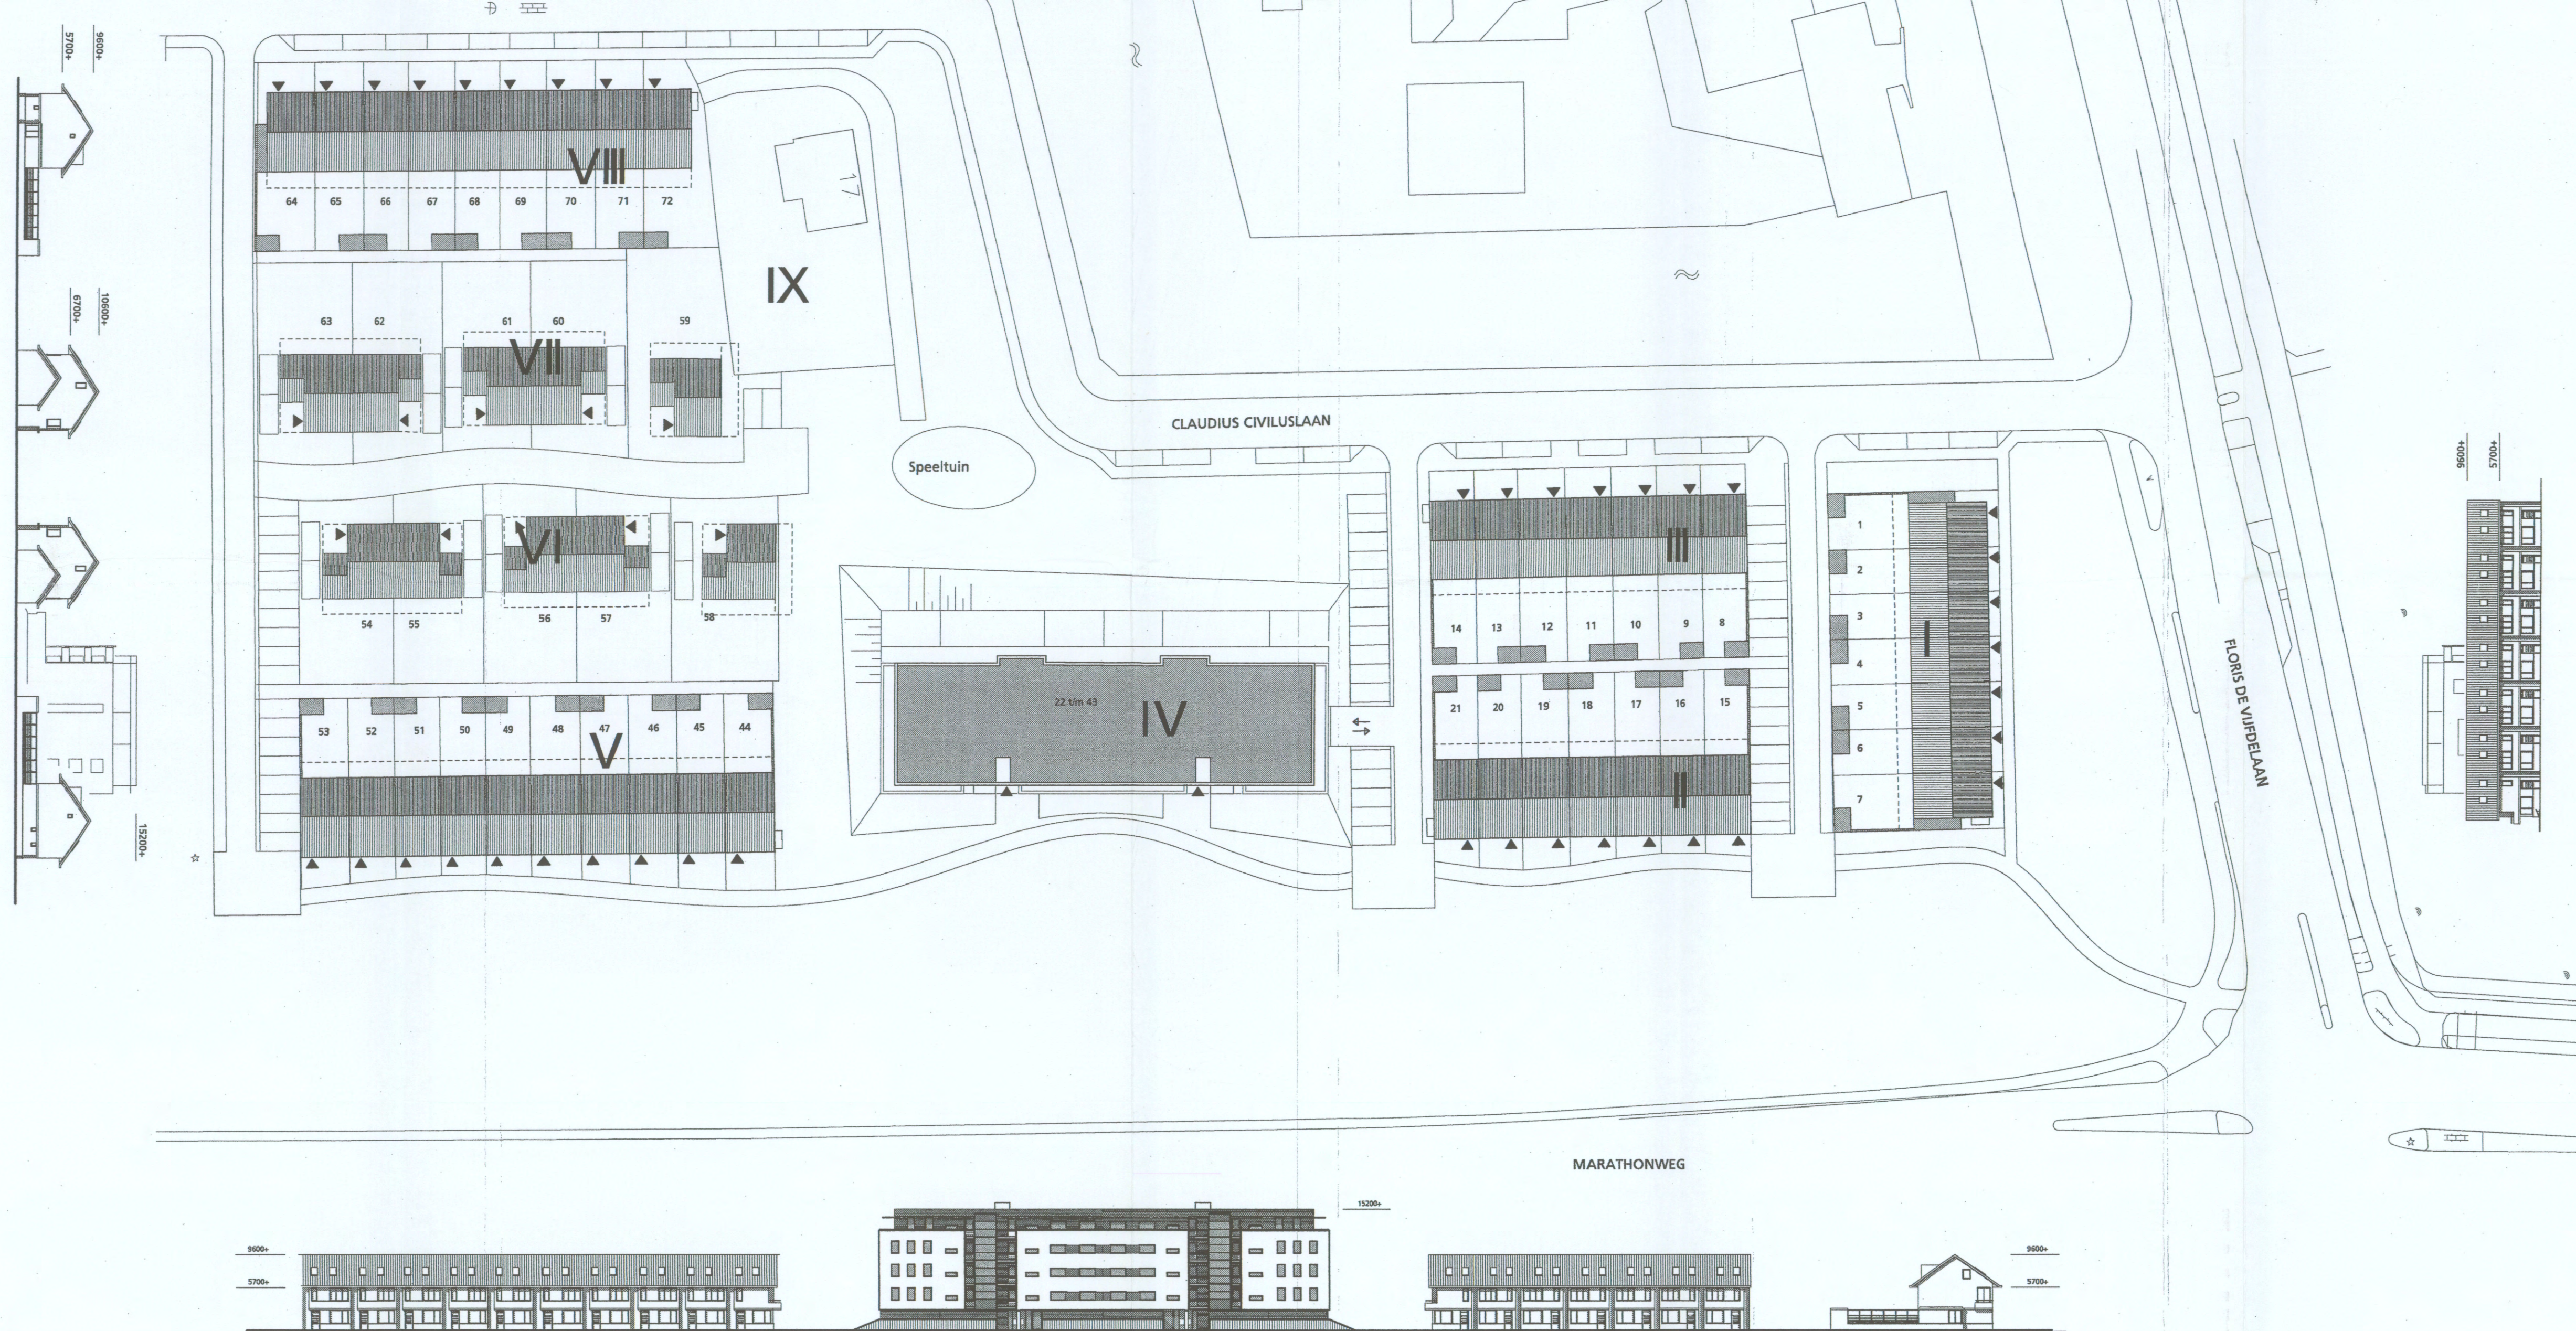

project
2.0.0.3.0.1.5.2.

Soenda Vlaardingen

tekening
1.1.0.0.0.1

V.O. situatie en gevelaanzichten

schaal	formaat	getekend
1:500	A1	20.06.2003
gewijzigd	datum	
a	25.06.2003	
b	01.07.2003	
c		
d		
e		
f		
projectarchitect	projectcoördinator	
jr. B.F. Mannot	W. van der Willigen	

opdrachtgever

Bokx vastgoedontwikkeling


postbus 1750	3000 bt rotterdam	schouwburgplein 34
telefoon 010 2014000	telefax 010 2014010	

g	groosman	architecten
p	partners	adviseurs

**g
p**

Bestemmingsplan Westwijk
gemeente Vlaardingen
gemeentelijk plan;
bestemmingsplan artikel 10
onherroepelijk (1980-12-23)

NL.IMRO.06220096Westwijk-

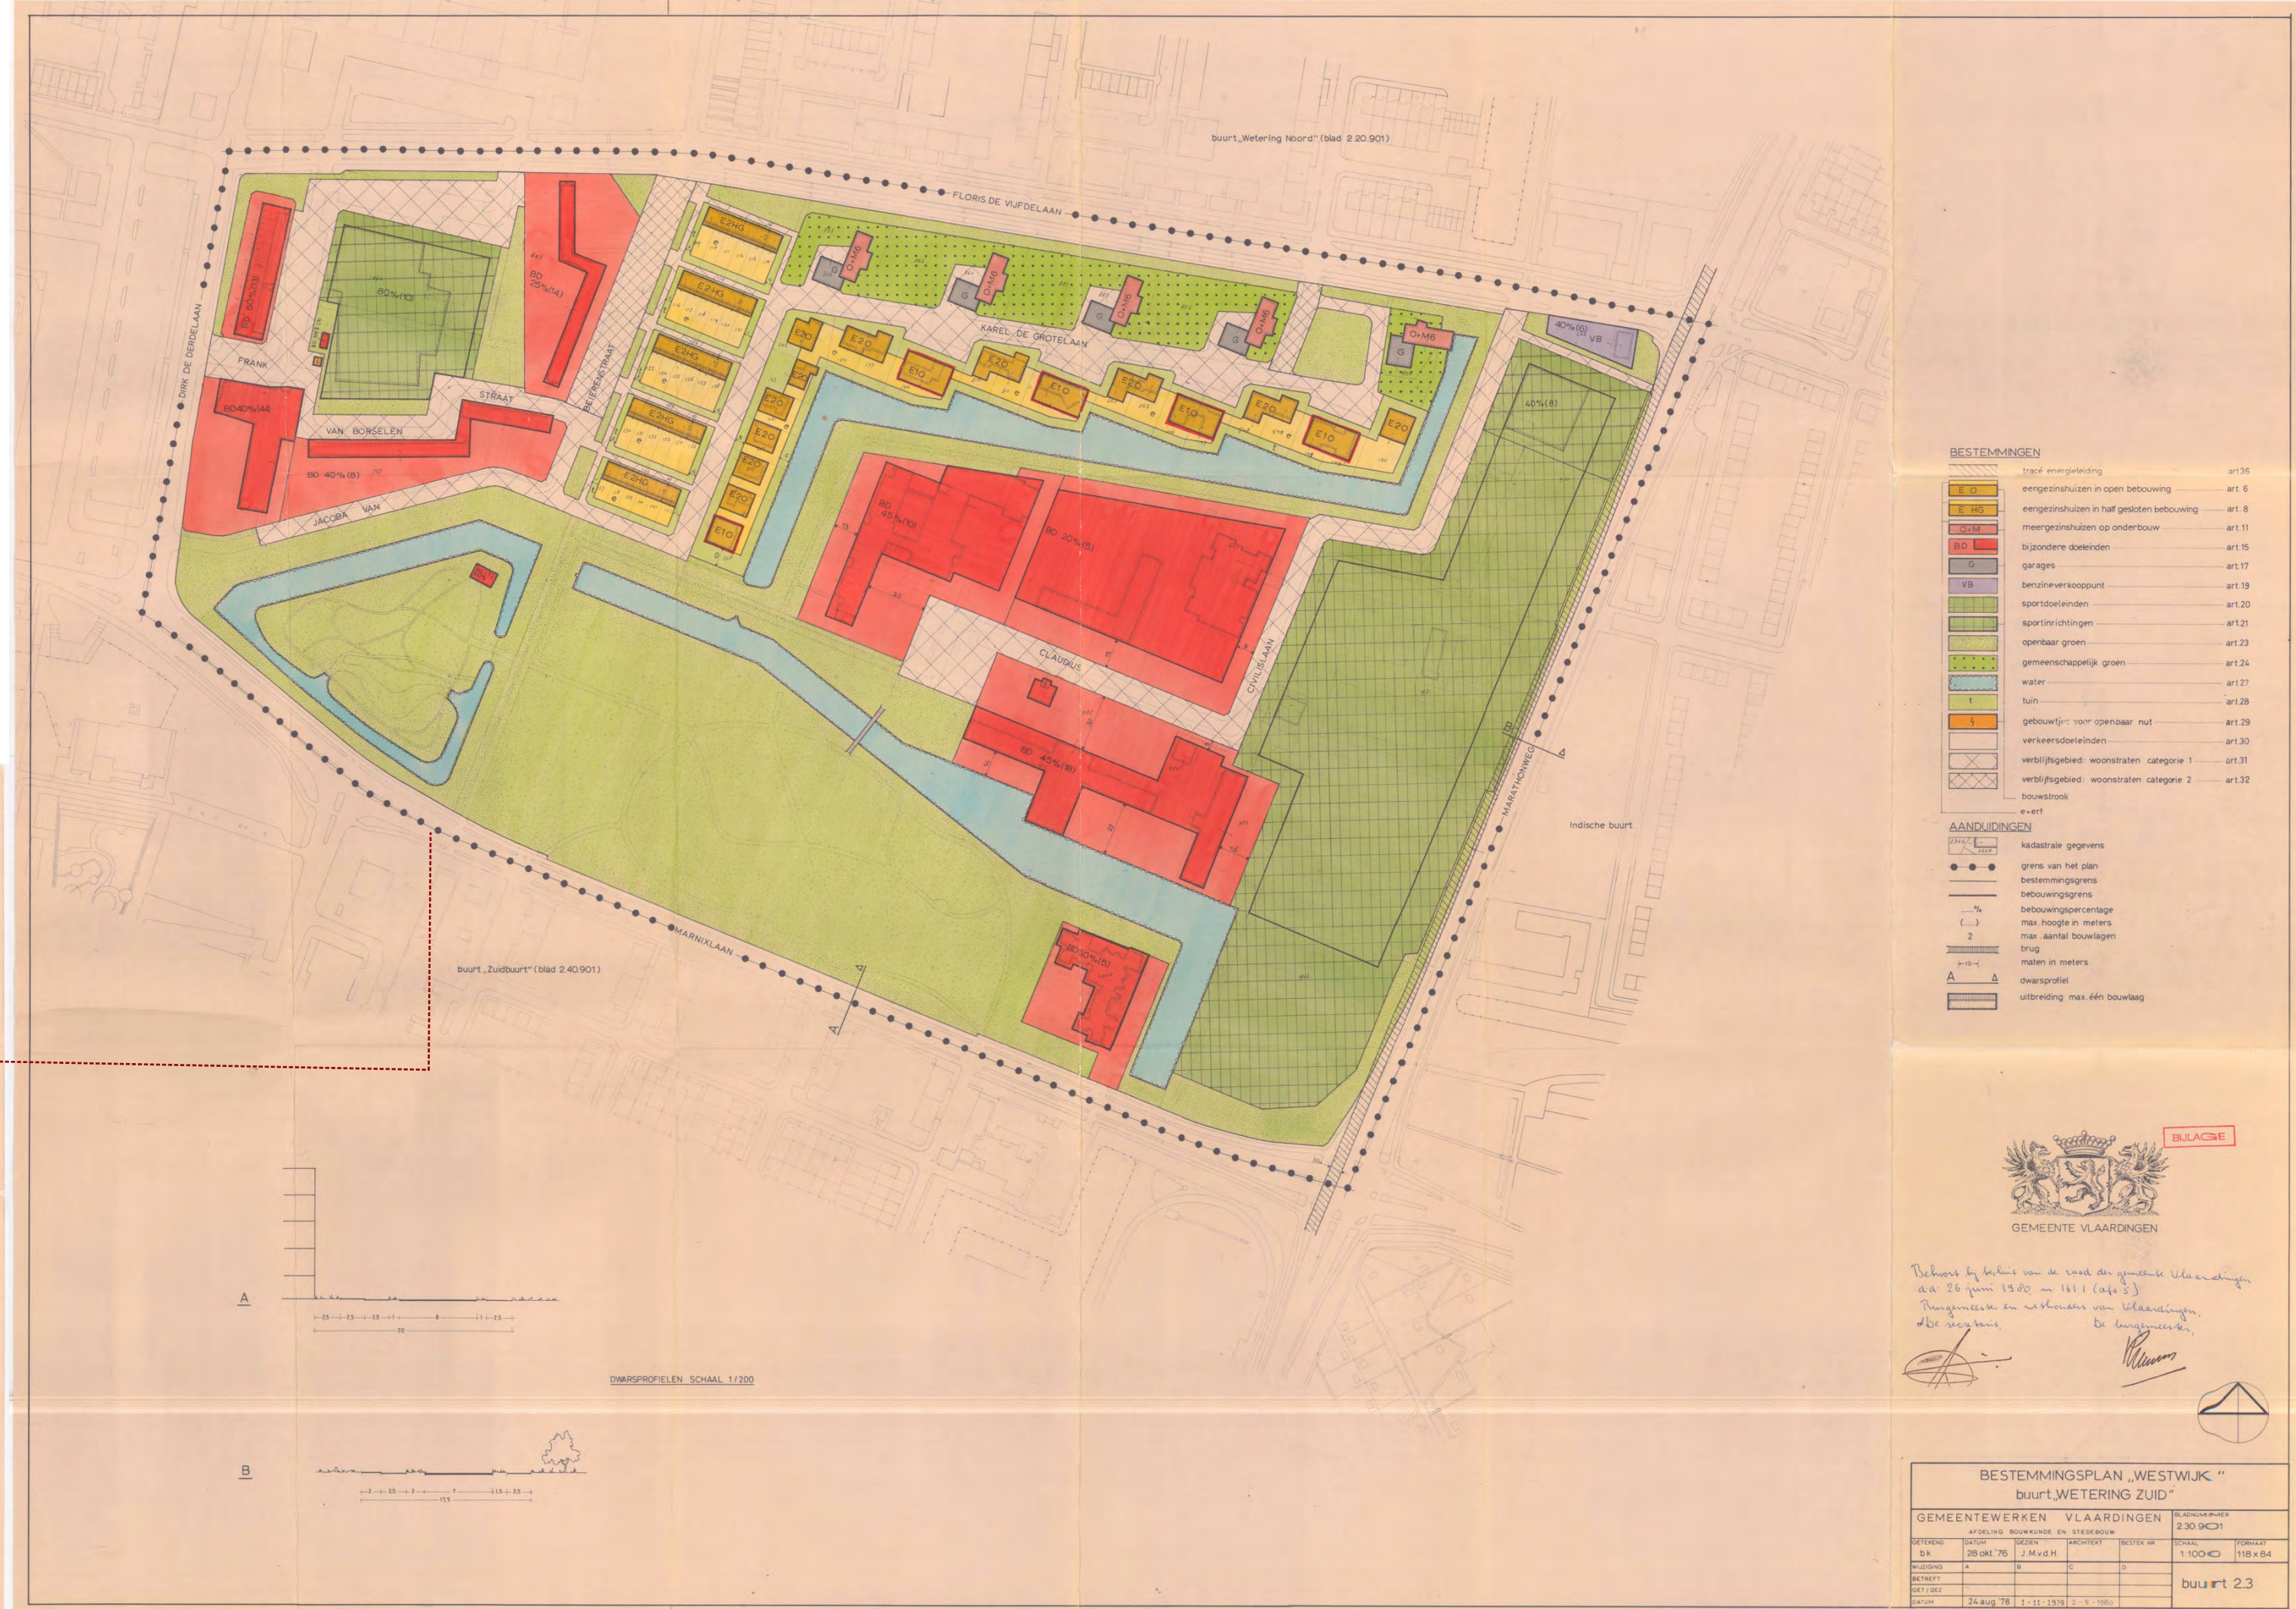

Onderdeel van plankaart voorontwerp bestemmingsplan Marathonweg-A20

In het moederplan is het oude deelplangebied van bestemming sport en groen door het van kracht worden van het voorontwerp Marathonweg-A20 in een woonwijk gewijzigd

