35

BESTEMMINGEN

EBA	EENGEZINSHUIZEN, BUNGALOWS, KLASSE A, MET BIJBEHORENDE ERVEN
EBB	EENGEZINSHUIZEN, BUNGALOWS, KLASSE B, MET BIJBEHORENDE ERVEN
EP	EENGEZINSHUIZEN, PATIOWONINGEN
EHO	EENGEZINSHUIZEN IN HALF OPEN BEBOUWING MET BIJBEHORENDE ERVEN
EG	EENGEZINSHUIZEN IN GESLOTEN BEBOUWING MET BIJBEHORENDE ERVEN
EGA	EENGEZINSHUIZEN IN GESLOTEN BEBOUWING, KLASSE A, MET BIJBEHORENDE ERVEN
EGB	EENGEZINSHUIZEN IN GESLOTEN BEBOUWING, KLASSE B, MET BIJBEHORENDE ERVEN
M3 + 01	MEERGEZINSHUIZEN IN DRIE LAGEN MET ONDERHUIZEN IN EEN LAAG
M4 + 01	MEERGEZINSHUIZEN IN VIER LAGEN MET ONDERHUIZEN IN EEN LAAG
M5	MEERGEZINSHUIZEN IN VIJF LAGEN
M7 + 01	MEERGEZINSHUIZEN IN ZEVEN LAGEN MET ONDERHUIZEN IN EEN LAAG
M8 + 01	MEERGEZINSHUIZEN IN ACHT LAGEN MET ONDERHUIZEN IN EEN LAAG
M8 + 02	MEERGEZINSHUIZEN IN ACHT LAGEN MET ONDERHUIZEN IN TWEE LAGEN
M9 + 01	MEERGEZINSHUIZEN IN NEGEN LAGEN MET ONDERHUIZEN IN EEN LAAG
M10 + 01	MEERGEZINSHUIZEN IN TIEN LAGEN MET ONDERHUIZEN IN EEN LAAG
M10 + 02	MEERGEZINSHUIZEN IN TIEN LAGEN MET ONDERHUIZEN IN TWEE LAGEN
M12 + 02	MEERGEZINSHUIZEN IN TWAALF LAGEN MET ONDERHUIZEN IN TWEE LAGEN
M14 + 02	MEERGEZINSHUIZEN IN VEERTIEN LAGEN MET ONDERHUIZEN IN TWEE LAGEN
M2BJ	MEERGEZINSHUIZEN IN TWEE LAGEN VOOR BEJAARDEN
W1	WINKELS IN EEN LAAG
W1 + M2	WINKELS IN EEN LAAG MET WONINGEN IN TWEE LAGEN
W1 + M3	WINKELS IN EEN LAAG MET WONINGEN IN DRIE LAGEN
WE2	WINKELS MET BOVENWONINGEN IN TOTAAL TWEE LAGEN
BDA	BIJZONDERE DOELEINDEN, KLASSE A, MET BIJBEHORENDE ERVEN
BDB	BIJZONDERE DOELEINDEN, KLASSE B, MET BIJBEHORENDE ERVEN
BDC	BIJZONDERE DOELEINDEN, KLASSE C, MET BIJBEHORENDE ERVEN

BG	GARAGEBEDRIJVEN MET BIJBEHORENDE ERVEN
BNU	NUTSGEBOUWTJES MET BIJBEHORENDE ERVEN
BN	NUTSBEDRIJVEN
	WEG
	VOETPAD OF PLEIN
	PARKEERTERREIN EN/OF PARKEERSTROOK
	RIJWIELPAD
VAB	AUTOBOXEN
VBS	BENZINESTATIONS MET BIJBEHORENDE ERVEN
	VOOR- OF ZIJTUIN
	GEMEENSCHAPPELIJKE TUIN
	OPENBAAR GROEN, PLANTSOEN OF BERM
	WATER
RSP	SPORTTERREIN
RST	SPEELTERREIN

AANDUIDINGEN

	BESTAANDE BEBOUWING EN KADASTRALE GEGEVENS
	GRENS VAN HET PLAN
	VOORGEVELROOILIJN ACHTERGEVELROOILIJN BEBOUWINGSSTROOK
	SIERBESTRATING
30 %	BEBOUWINGSPERCENTAGE TEN OPZICHTE VAN HET GEHELE BOUWPERCEEL
	SUGGESTIE PLAATSING GEBOUWEN
	VERPLICHTE PLAATSING BIJGEBOUWEN
	AUTOBOXEN TOEGESTAAN
	BENZINEPOMP
	BOMEN
2	AANDUIDING WEGPROFIEL
	SUGGESTIE LUIFEL
	GEMEENTEGRENS
	BLADGRENS

GEMEENTE VLAARDINGEN

RENVOOI BEHORENDE BIJ BESTEMMINGSPLAN IN ONDERDELEN "HOLY ZUID"

Behoort bij besluit van de raad der gemeente Vlaardingen d.d. 8 november 1966, J. S. nr. 389.2 (afd. b).

Burgemeester en wethouders van Vlaardingen,

De secretaris, De burgemeester,

WERKNUMMER	SCHAAL	BLAD 3 VAN 7	DATUM 29_11_'65	GEWIJZIGD 6_9_1966 _ G.G.
355_405_000		FORMAAT 60 X 60	GETEKEND	

BUREAU VOOR RUIMTELIJKE ORDENING EN ARCHITECTUUR
KUIPER DE RANITZ VAN DER REE EN VAN TOL
SCHIEKADE 121 ROTTERDAM-4 TELEFOON 010-289911

35 2a

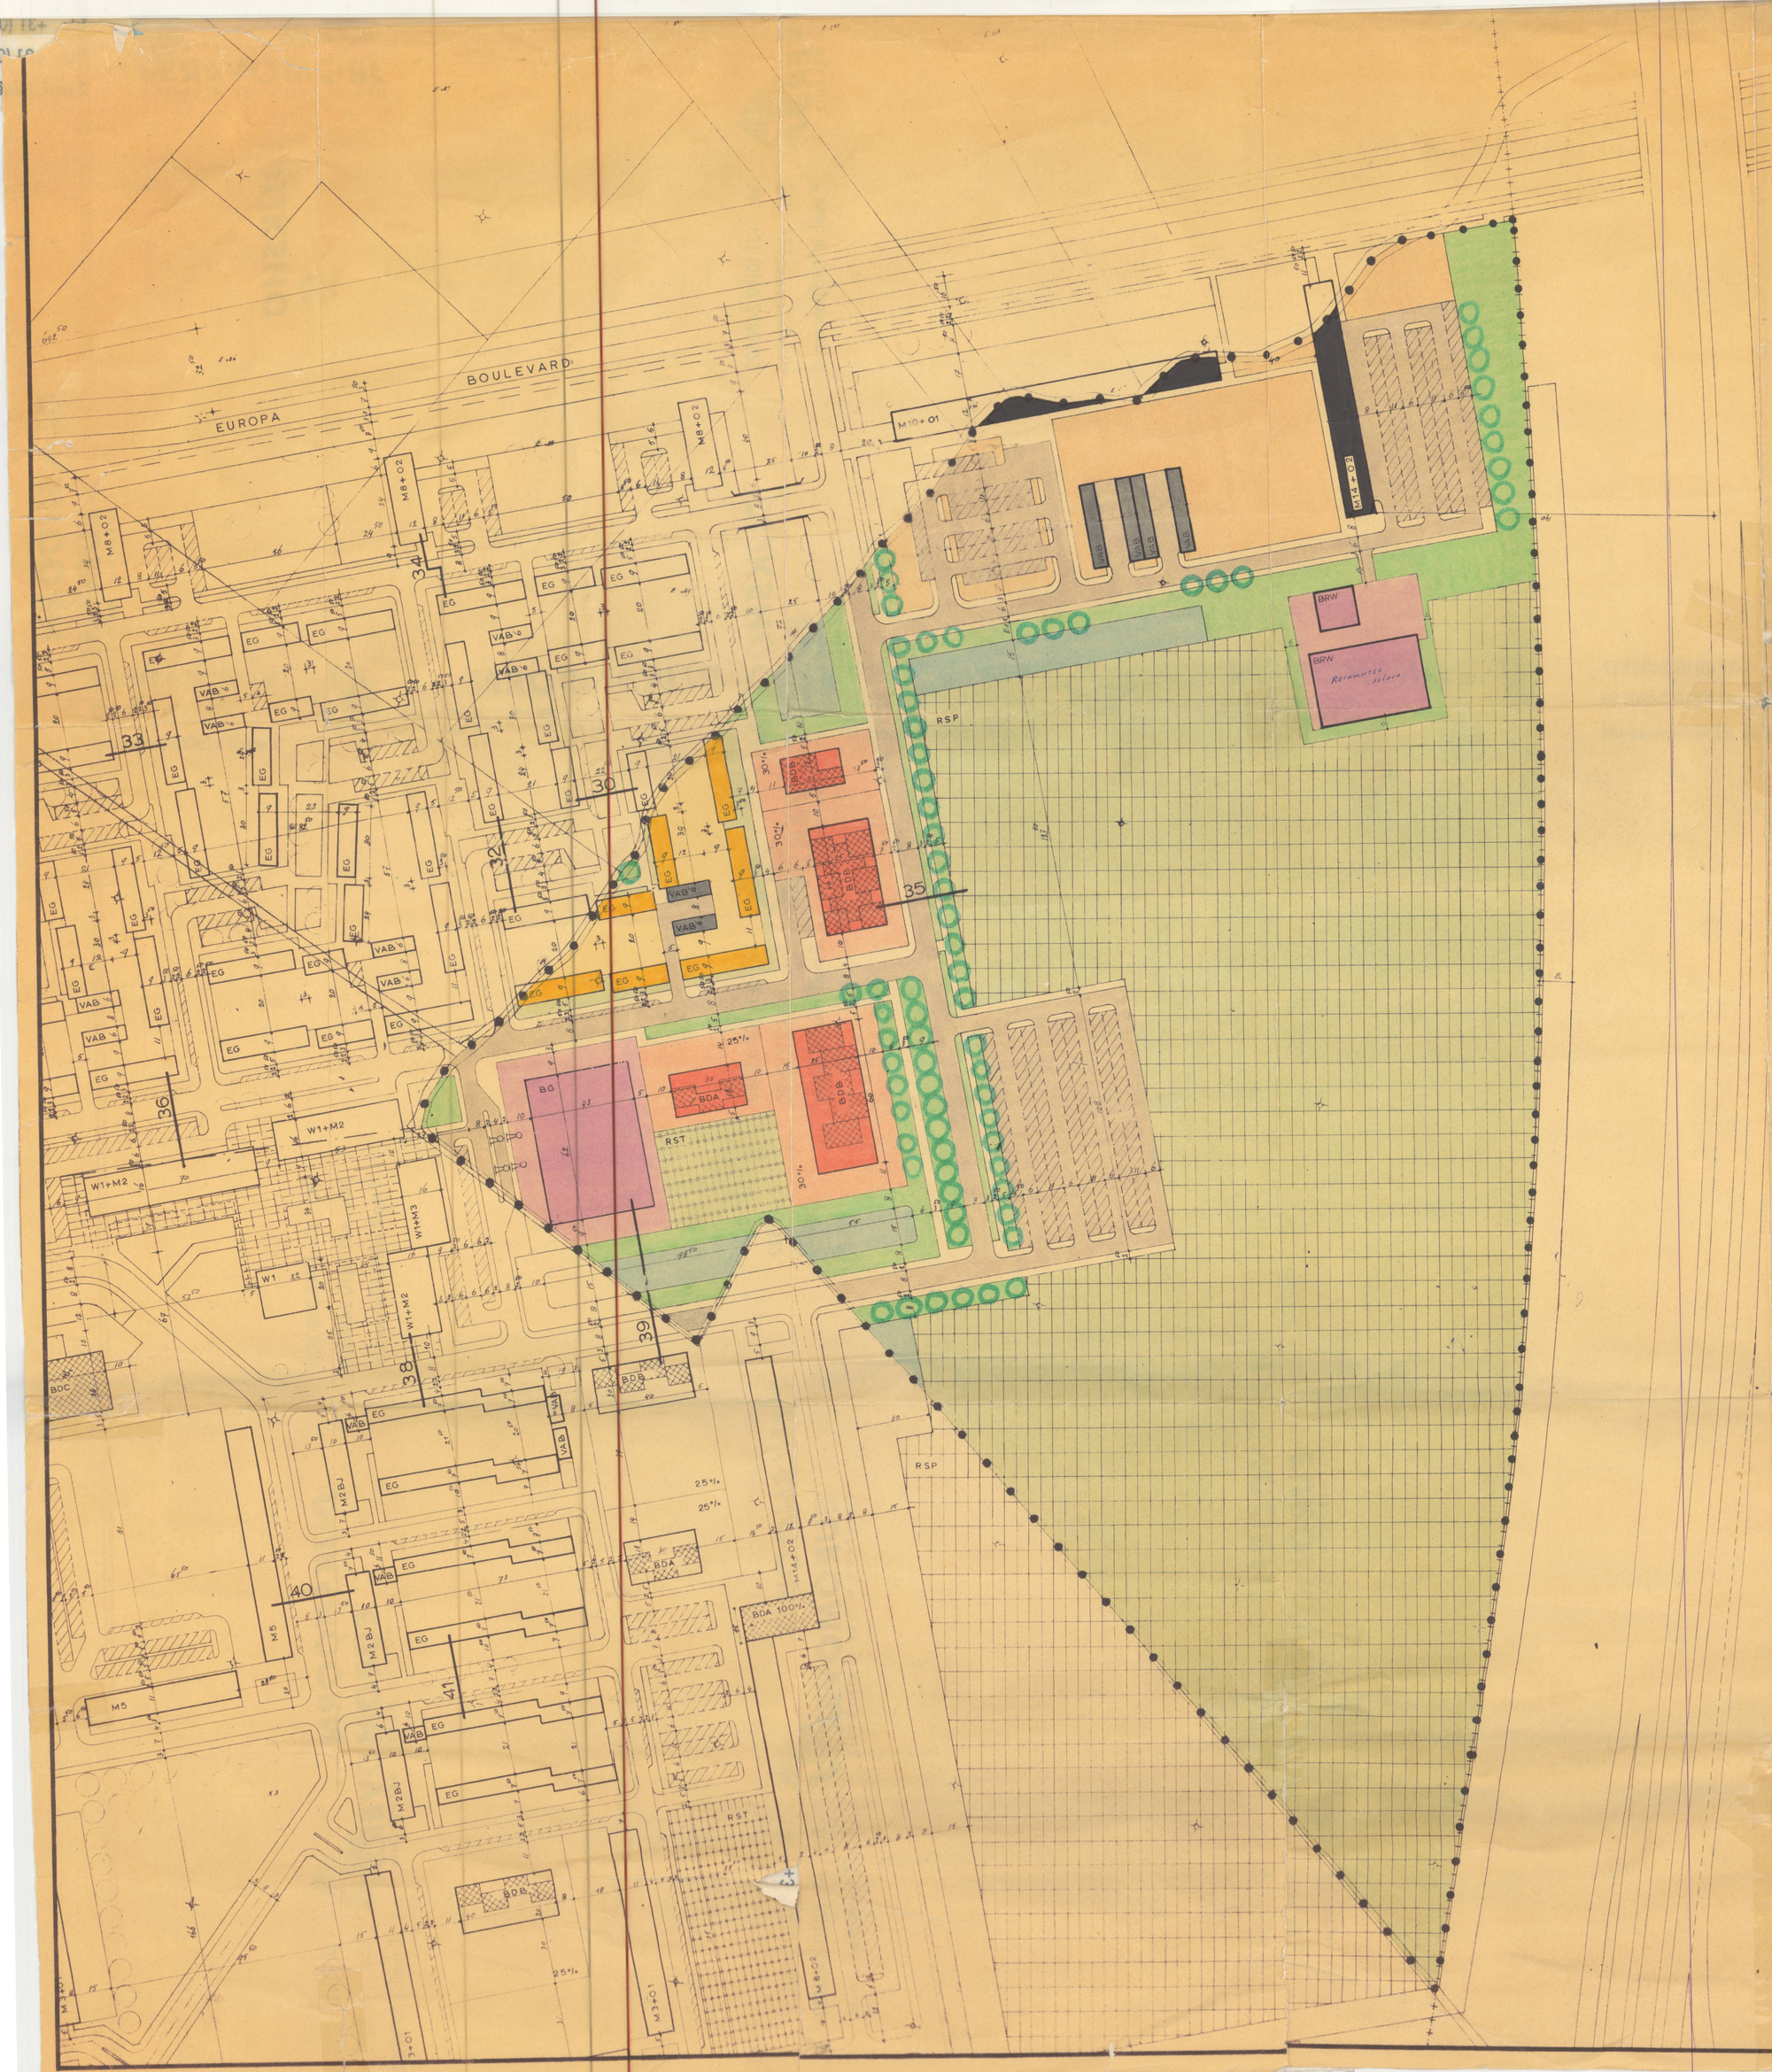

GEMEENTE VLAARDINGEN

BESTEMMINGSPLAN HOLY ZUID

BLAD 2a

Behoort bij besluit van de raad der gemeente Vlaardingen d.d. 2 mei 1969, I.S. nr. 159.2 (afd. 6).

Burgemeester en wethouders van Vlaardingen,
De secretaris, De burgemeester,

Behoort bij besluit van Gedeputeerde Staten der provincie Zuid-Holland, d.d. 5 November 1969 G.S. No. 673/11
Mij bekend,
De Griffier der Staten

BESTEMMINGEN:

- EG — EENGEZINSHUIZEN IN GESLOTEN BEBOUWING MET BIJBEHORENDE ERVEN
- M10+O1 — MEERGEZINSHUIZEN IN TIEN LAGEN MET ONDERHUIZEN IN EEN LAAG
- M14+O2 — MEERGEZINSHUIZEN IN VEERTIEN LAGEN MET ONDERHUIZEN IN TWEE LAGEN
- BDA — BIJZONDERE DOELEINDEN, KLASSE A, MET BIJBEHORENDE ERVEN
- BDB — BIJZONDERE DOELEINDEN, KLASSE B, MET BIJBEHORENDE ERVEN
- BG — GARAGEBEDRIJVEN MET BIJBEHORENDE ERVEN
- BRW — REINWATERKELDER, MET BIJBEHORENDE ERVEN
- WEG
- VOETPAD OF PLEIN
- PARKEERTERREIN EN/OF PARKEERSTROOK
- VAB — AUTOBOXEN
- VOOR- OF ZIJTUIN
- GEMEENSCHAPPELIJKE TUIN
- OPENBAAR GROEN PLANTSOEN OF BERM
- WATER
- RSP — SPORTTERREIN
- RST — SPEELTERREIN

AANDUIDINGEN:

- VOORGEVELROOILIJN
- ACHTERGEVELROOILIJN
- BEBOUWINGSSTROOK
- 30% — BEBOUWINGSPERCENTAGE T.O.V. VAN HET GEHELE BOUWPERCEEL
- SUGGESTIE PLAATSING GEBOUWEN
- BOMEN
- BENZINEPOMPEN
- GRENS VAN HET PLAN
- GEMEENTEGRENS

WERKNUMMER	SCHAAL	BLAD	DATUM	GEWIJZIGD
355.405.000	1:1000	VAN	27-6-'68	14-8-68
		FORMAAT 90x90	GETEKEND	

BUREAU VOOR RUIMTELIJKE ORDENING EN ARCHITECTUUR
KUIPER DE RANITZ VAN DER REE EN VAN TOL
SCHIEKADE 121 ROTTERDAM-4 TELEFOON 010-289911

EUROMOVERS
EUROPEAN MOVER PARTNERSHIP
Fax: +31 (0)10 2480323
E-mail: info@dijkshoorn.nl
RUSKWEG 20
EUROPA BOULEVARD
VLAARDINGEN

GEMEENTE VLAARDINGEN

BESTEMMINGSPLAN IN ONDERDELEN
"HOLY ZUID" (BLAD 1B)

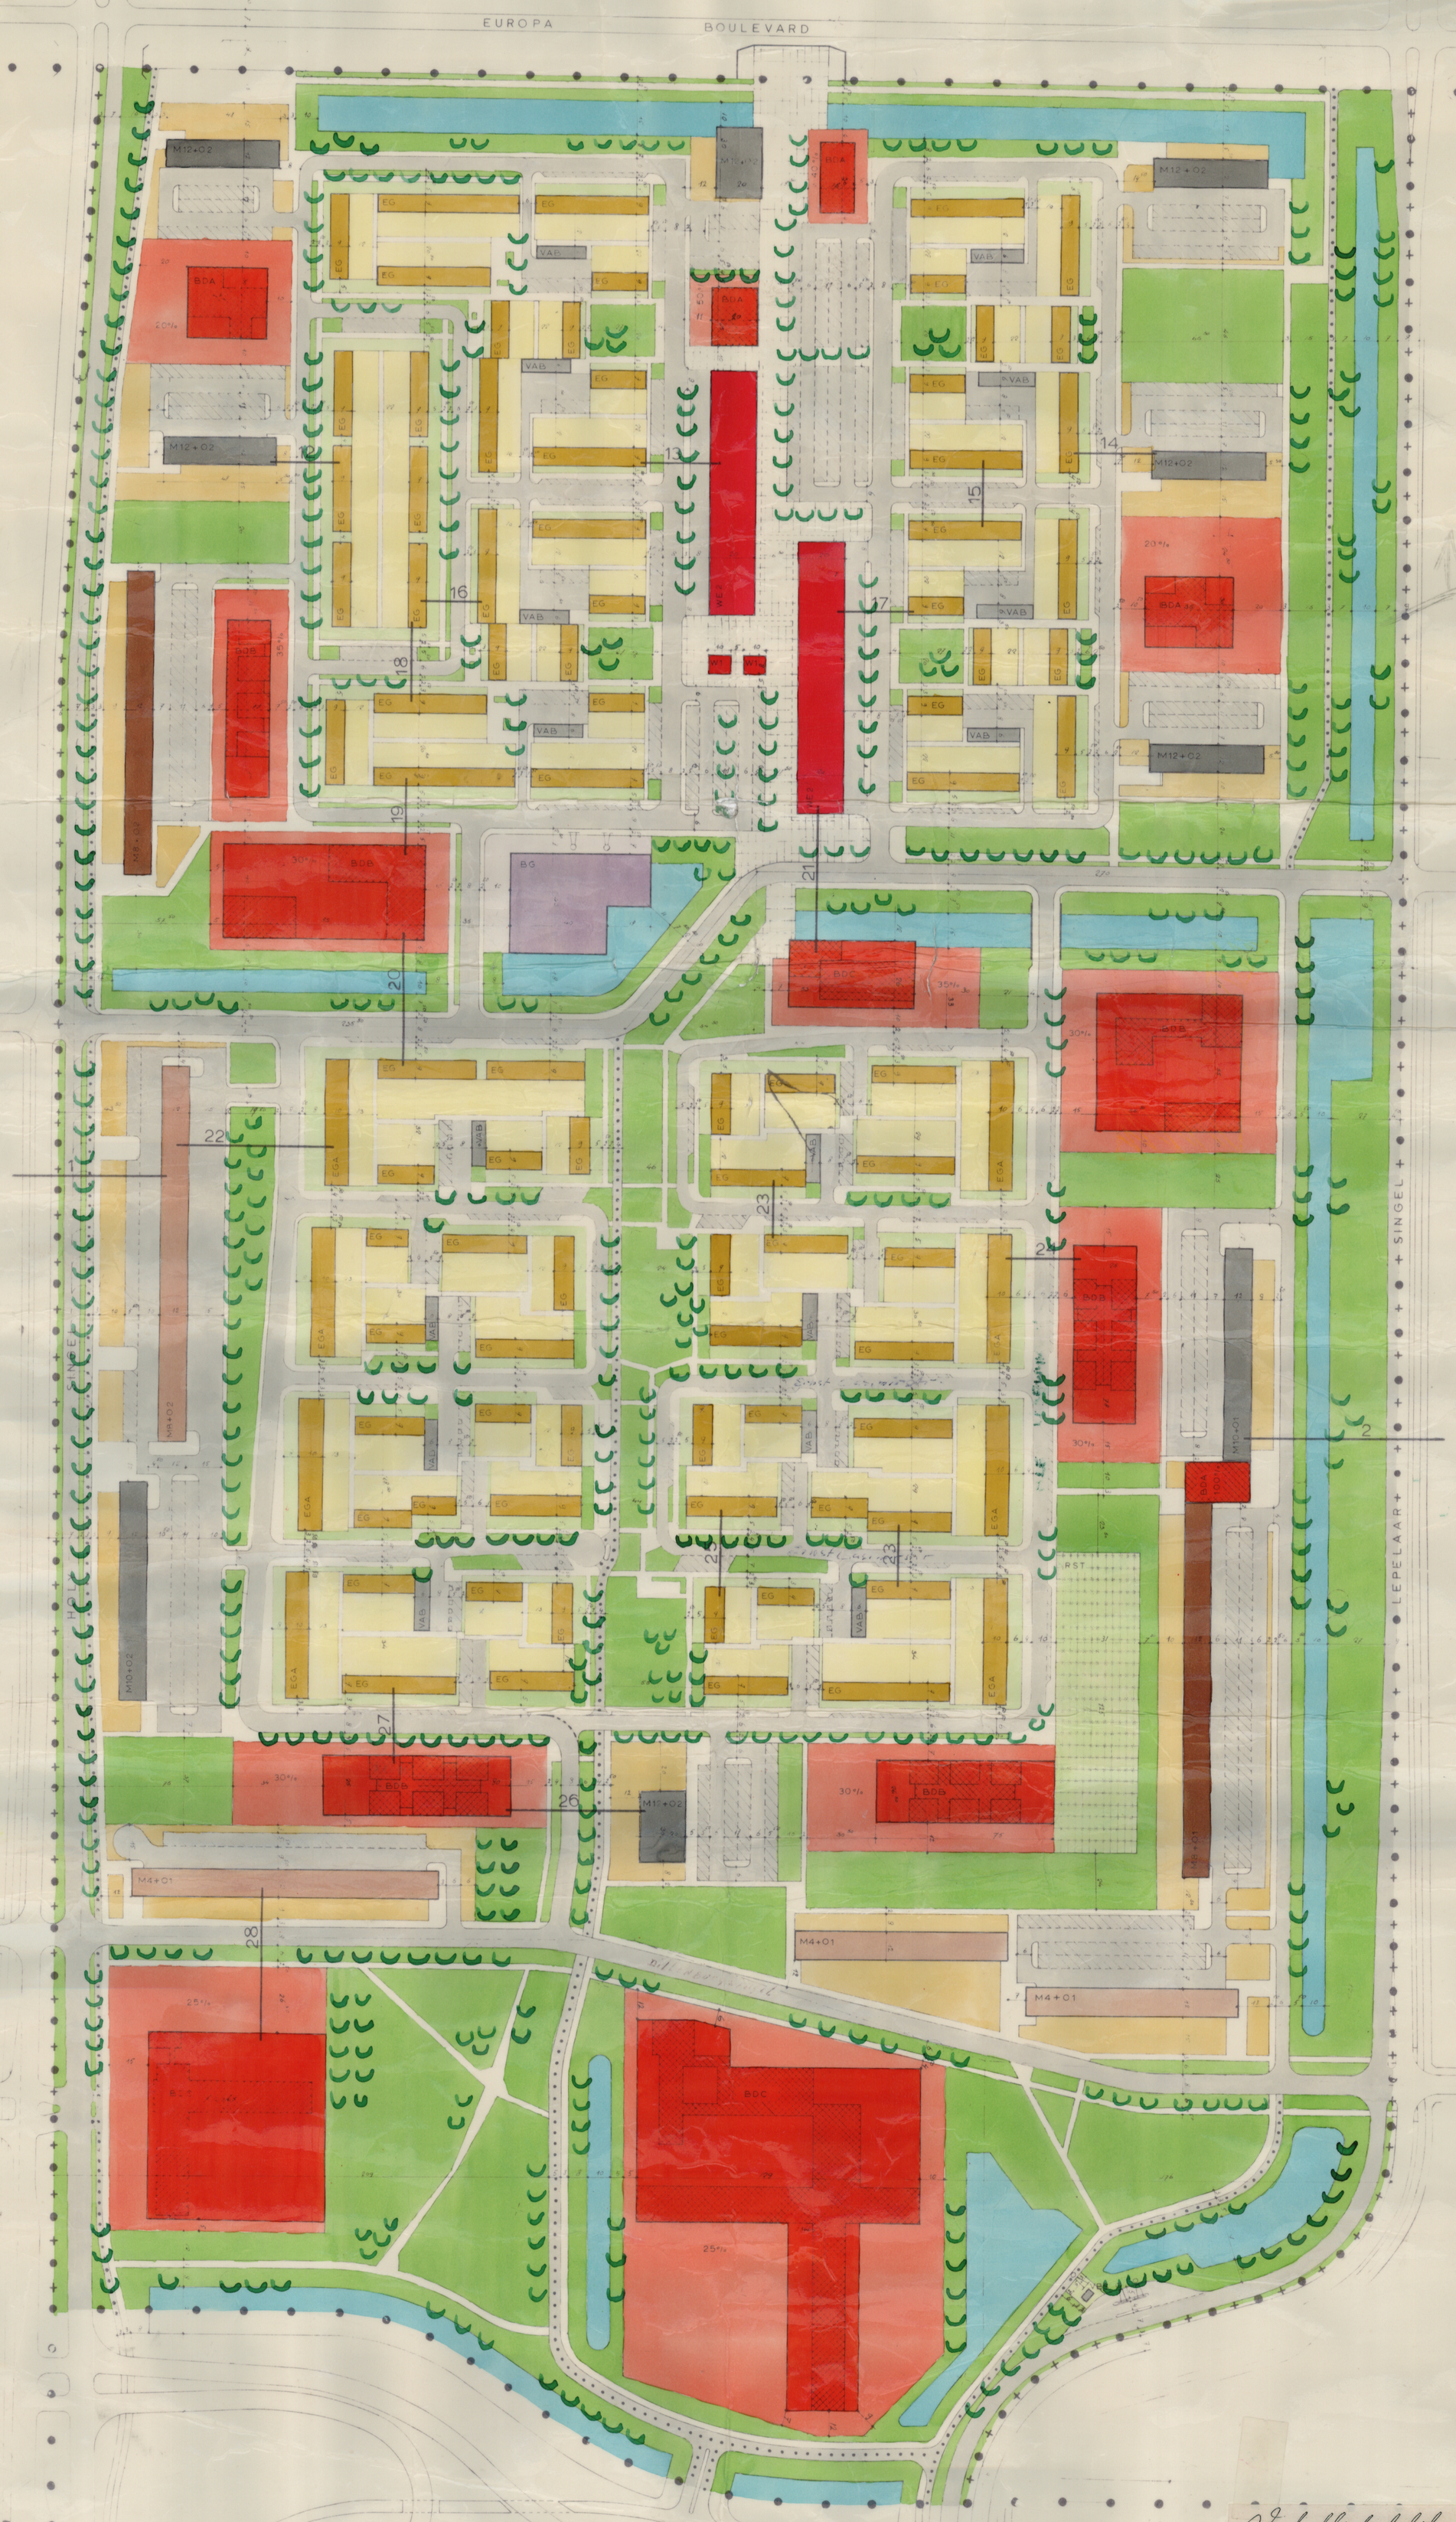

Vastgesteld bij besluit van de raad d.d. 3 november 1966
Goedgekeurd bij besluit van Gedeputeerde Staten der provincie Zuid-Holland d.d. 6 september 1967, G.S. no. 306.

WERKNUMMER	SCHAAL	BLAD	DATUM	GEW. 1960
355405000	1:1000	VAN	28.11.65	4.2.66
		FORMAAT 80/150	GETEKEND	13.9.67

BUREAU VOOR RUIMTELIJKE ORDENING EN ARCHITECTUUR
KUIPER DE RANTZ VAN DER [illegible] B.V.
SCHIEKADE ROTTERDAM [illegible]

ROTTERDAM
ROTTERDAM
ROTTERDAM