




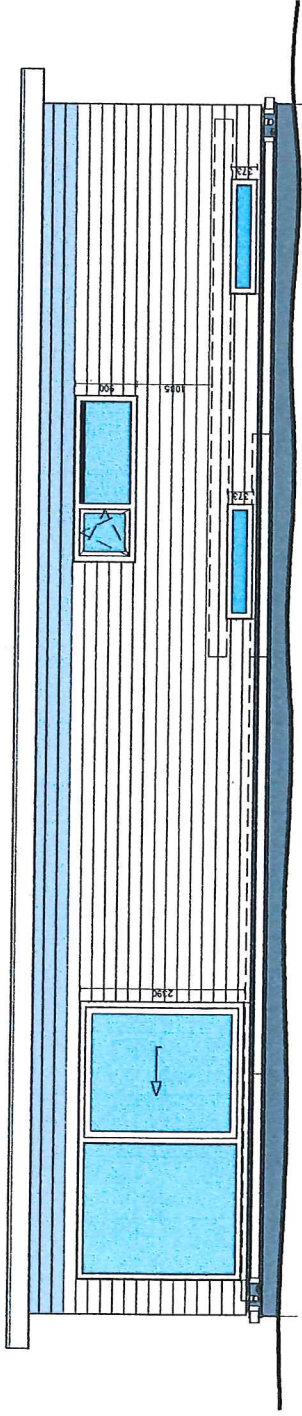


Achtergevel (Oost gevel)

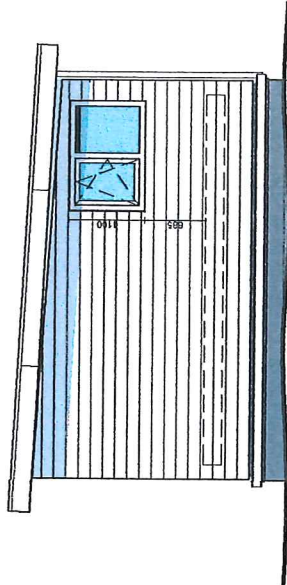

Linker zijgevel (Noord gevel)

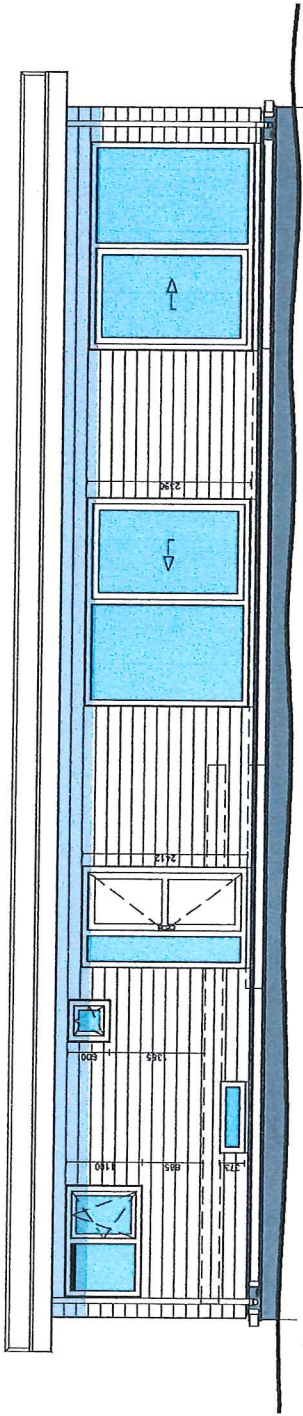

Voorgevel (West gevel)

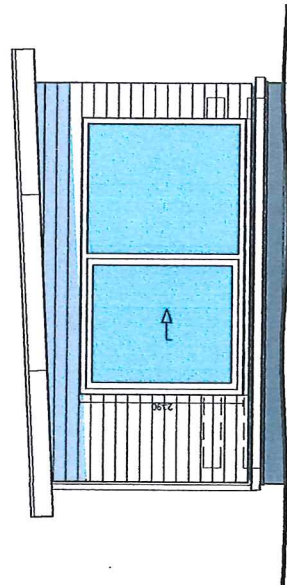

Rechter zijgevel (Zuid gevel)



Spruyt

Waterwoningen Nederland E

Woonark Van der Geest - Gevels
Datum: 12 oktober 2016
Schaal: 1:75



Woonark Van der Geest - Plattegron
Datum: 12 oktober 2016
Schaal: 1:75



17054
17470



Betoncasco type 180

