




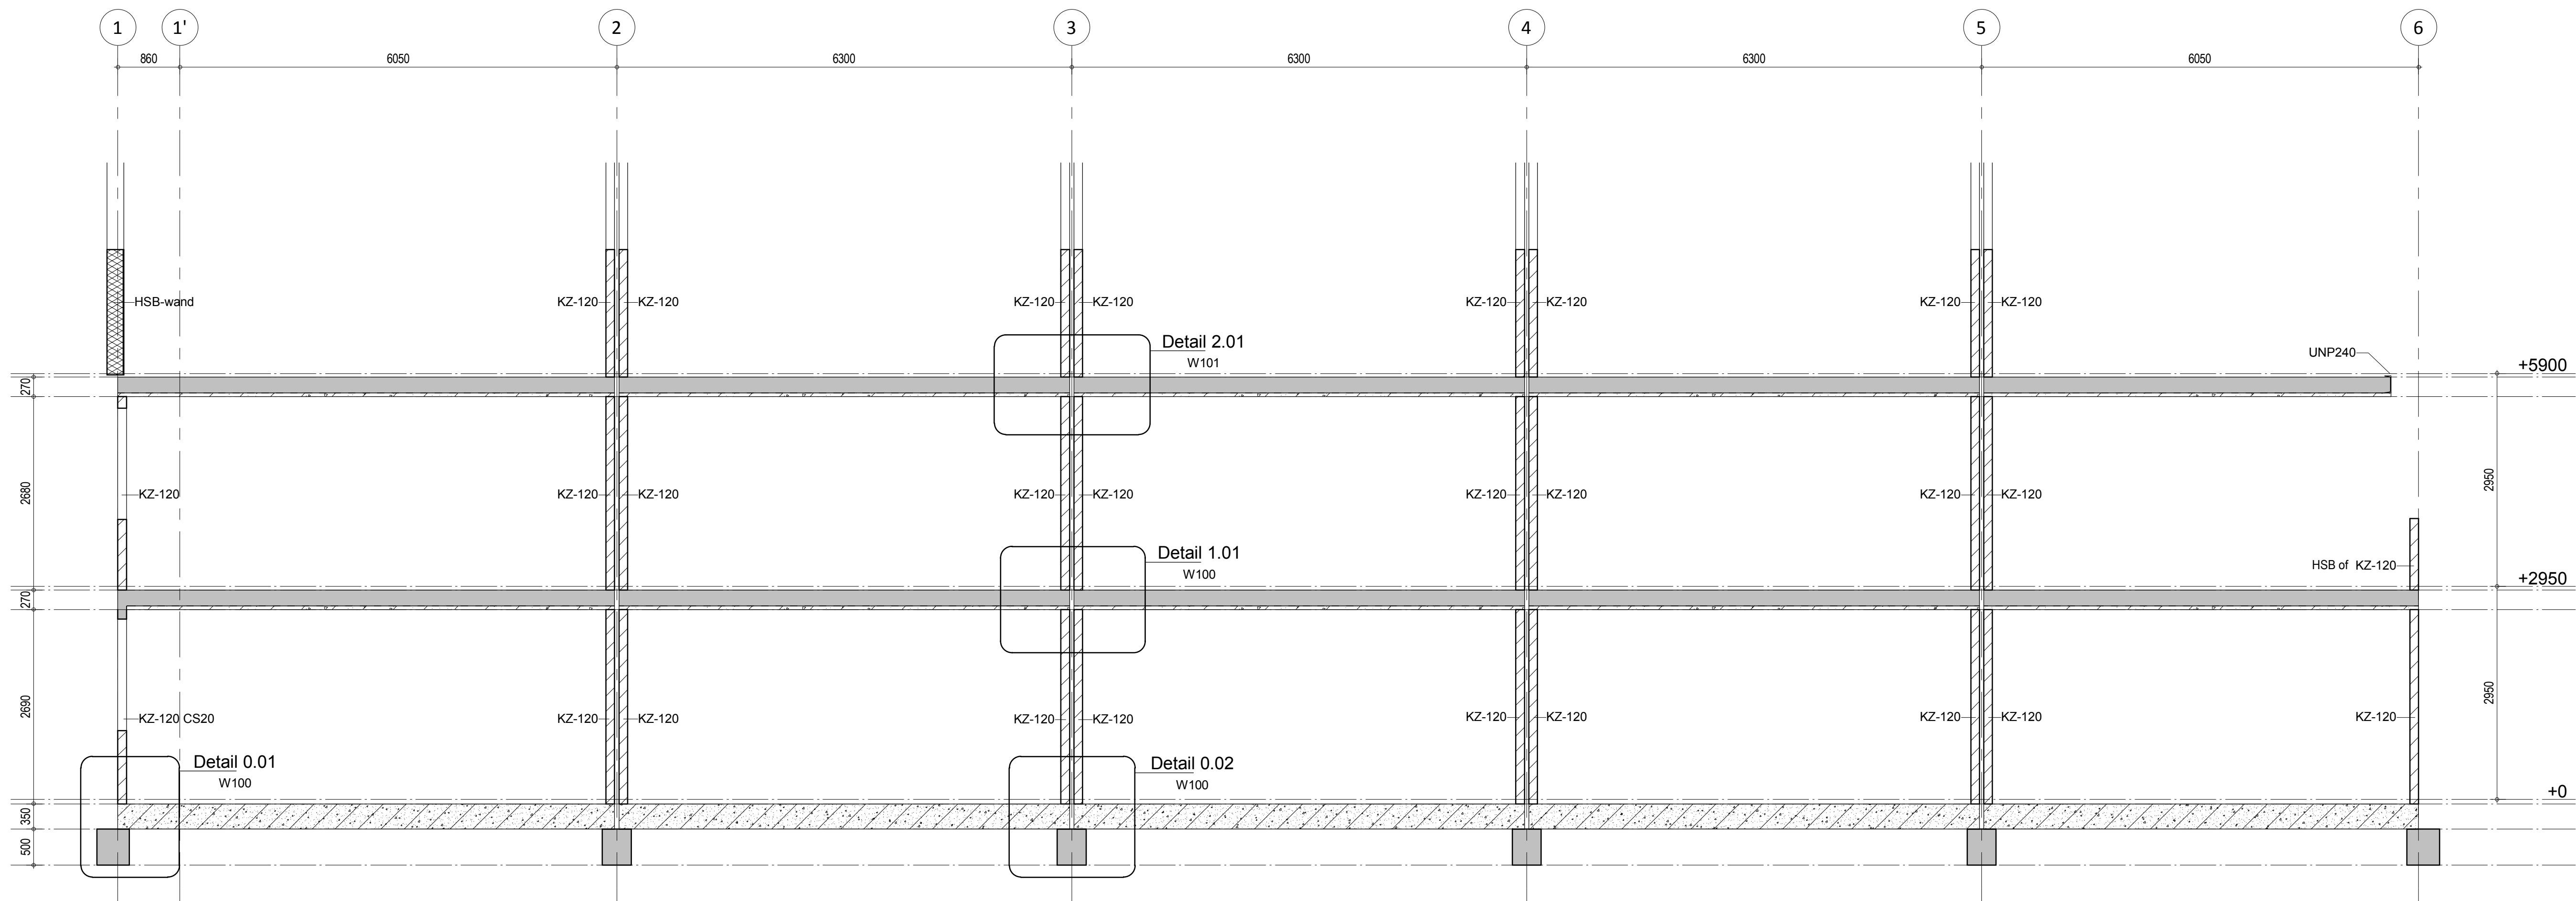

Dsn. as A-B

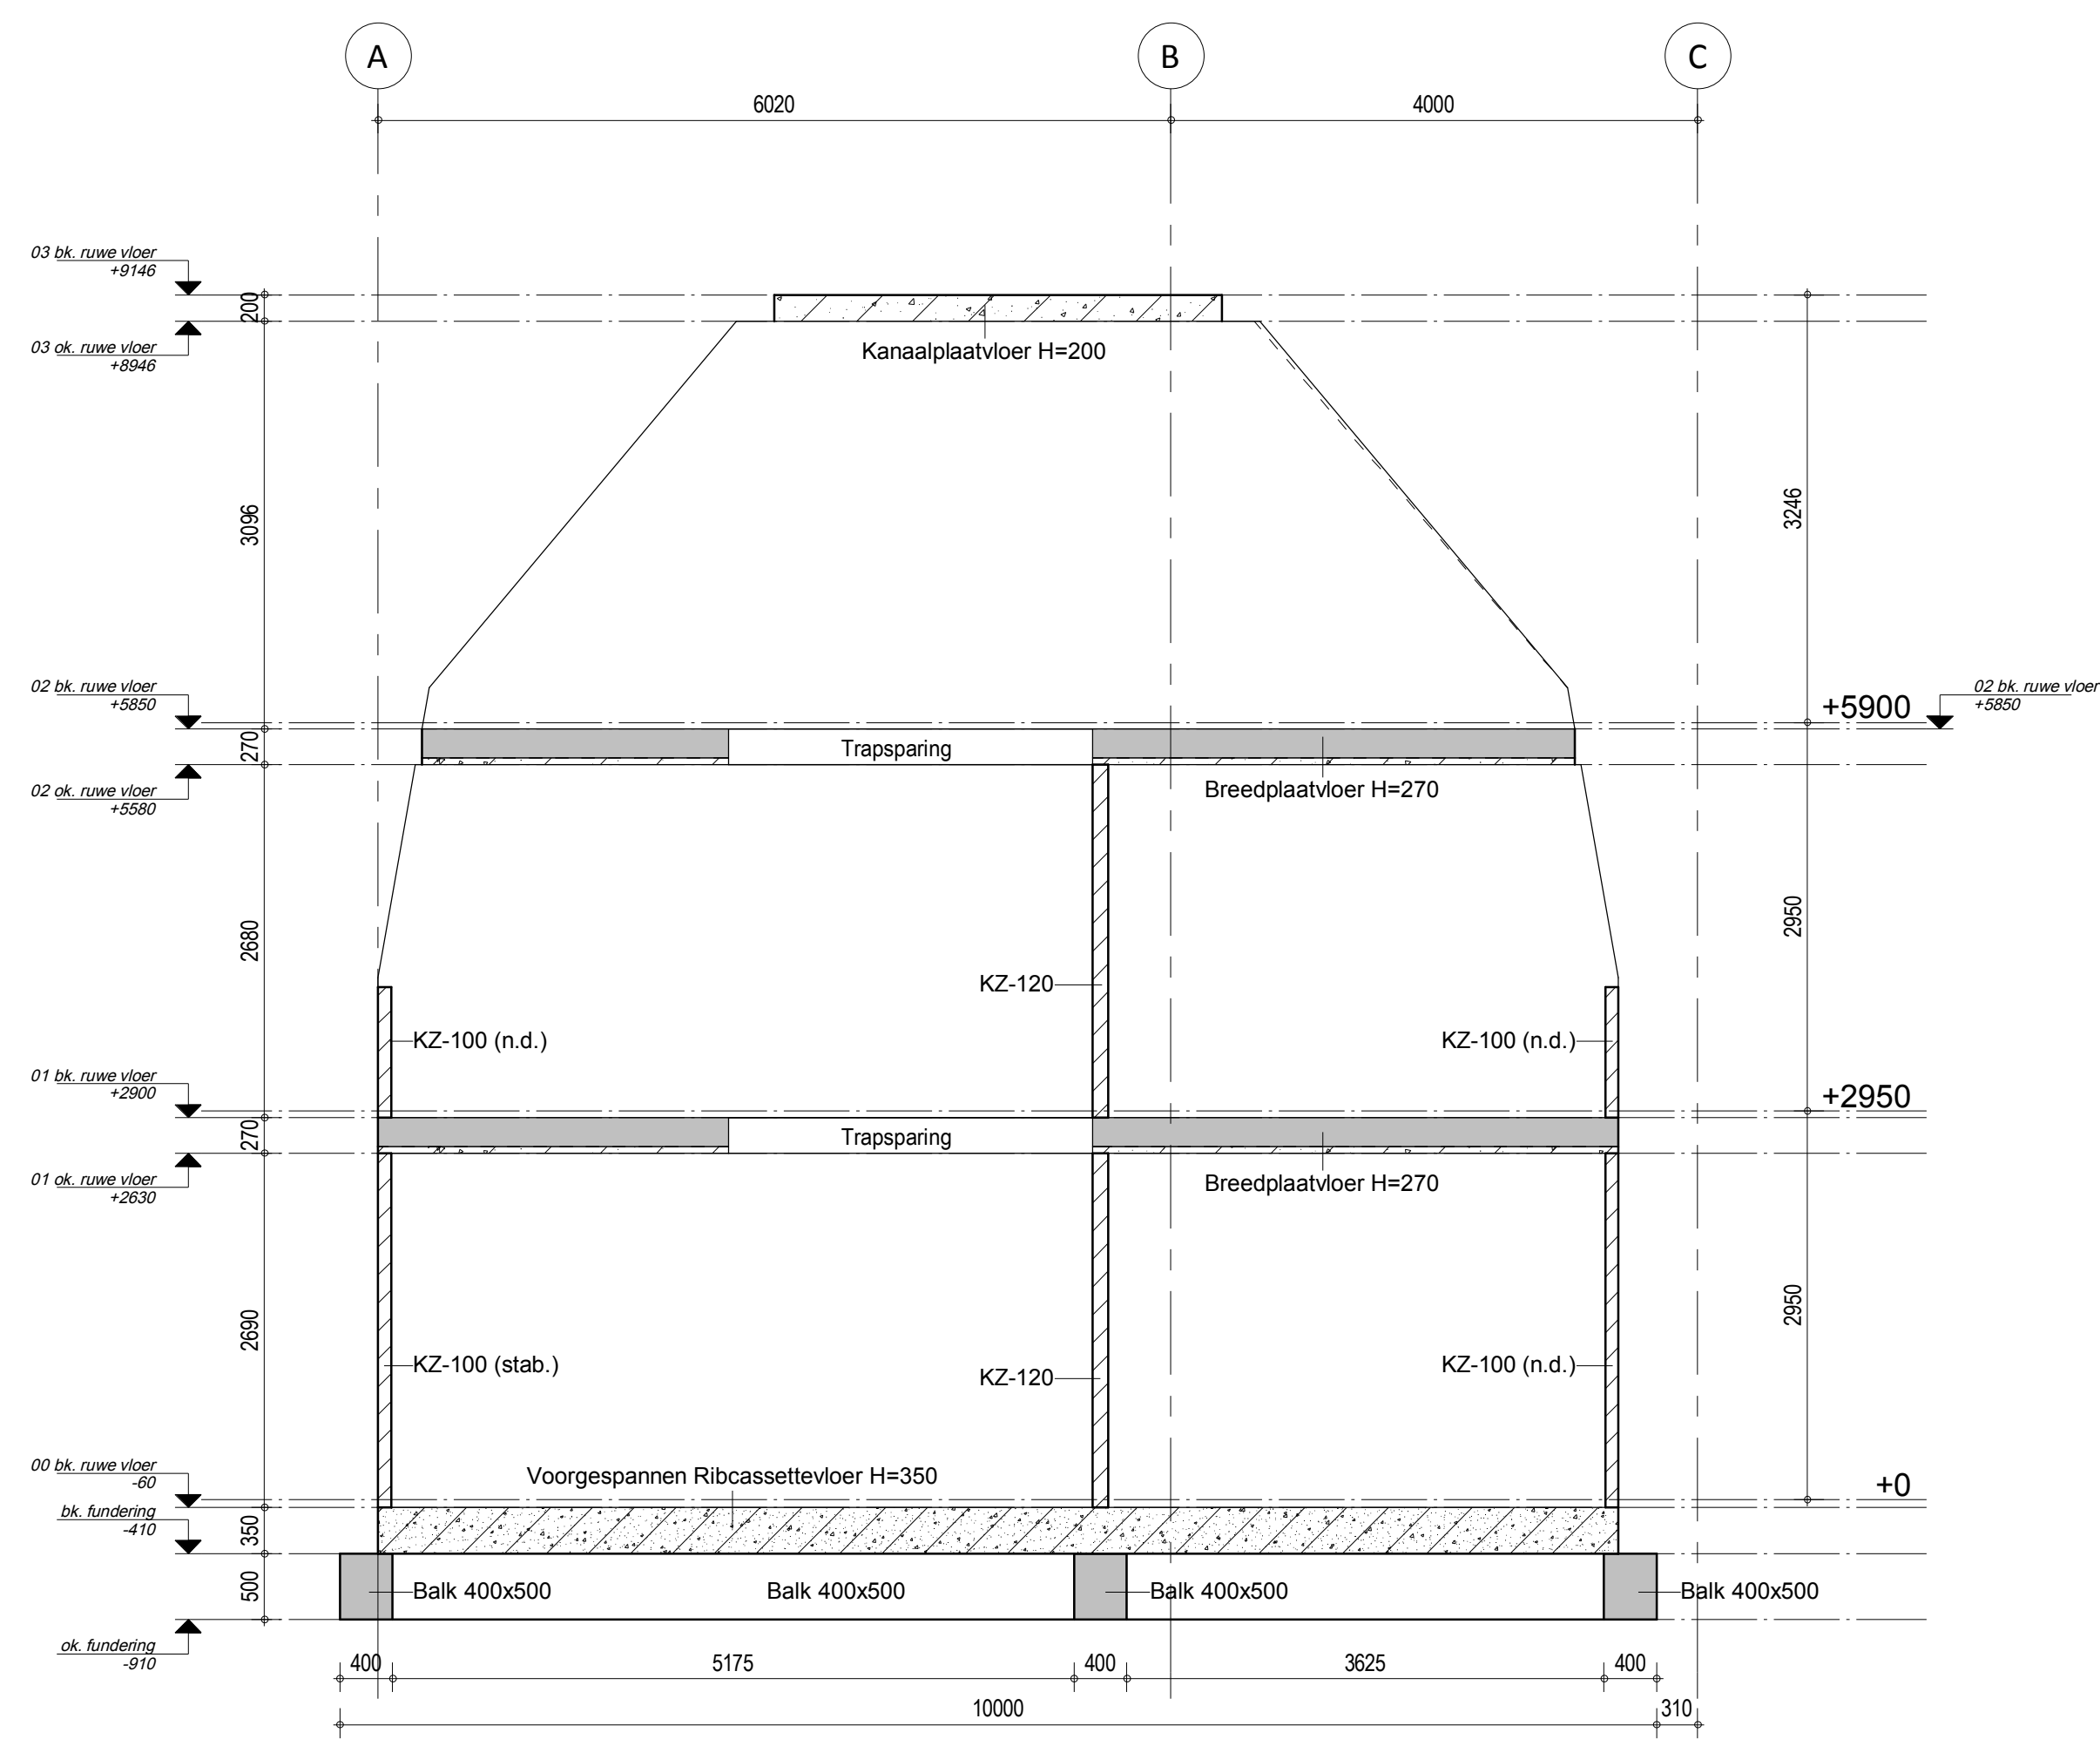

Dsn. as 3

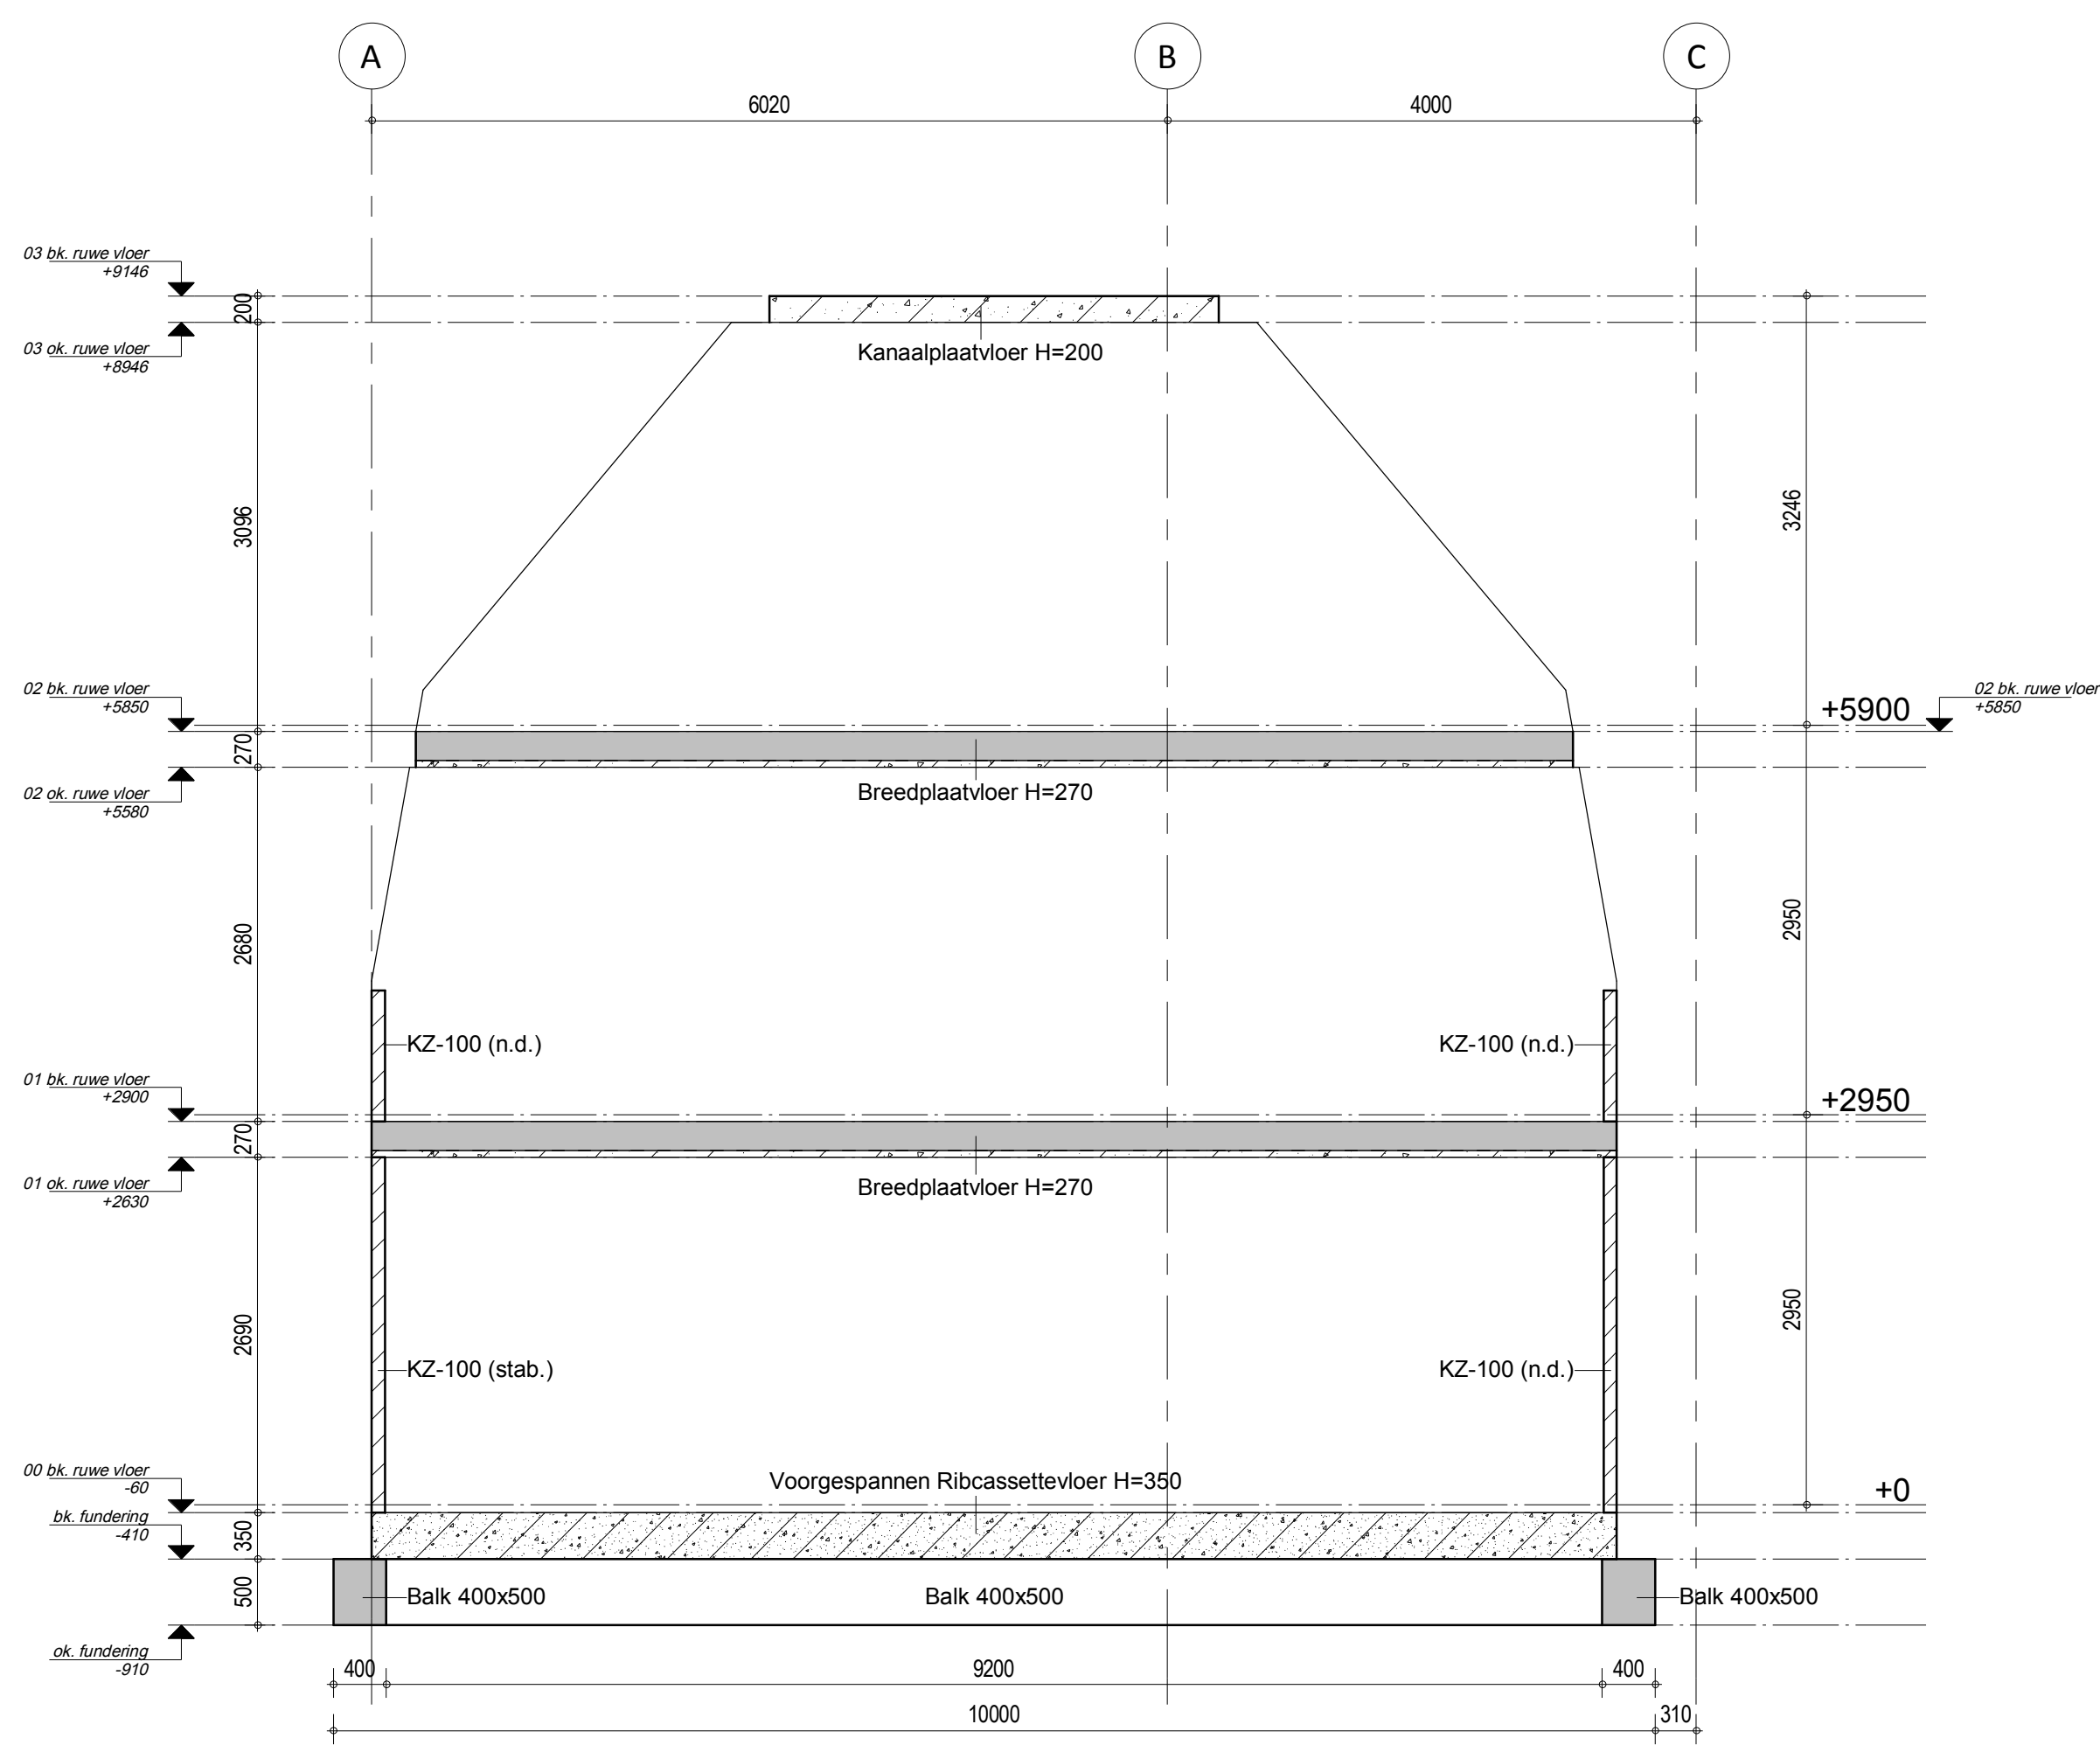

Dsn. as 4

gew	datum	omschrijving	gew	datum	omschrijving
A			E		
B			F		
C			G		
D			H		

project 5 woningen Leidseweg 104 te Voorschoten		projectnummer 17121	
opdrachtgever Niersman Projectontwikkeling BV		tekeningsnummer W200	
architect Architectenbureau van Manen BV		base TO	
omschrijving Doorsnede as A-B + 3 + 4		status Definitief	
projectleider Maikel Kortekaas	construuteur Yuri van Es	tekenaar Sjaak van der Kamp	datum 26-11-2018
Bogaards Constructiebureau		schaal 1:50	
Taandersstraat 19 2222 BG Katwijk T 071 403 23 23 E info@bogaards.nl W www.bogaards.nl		formaat A0	