


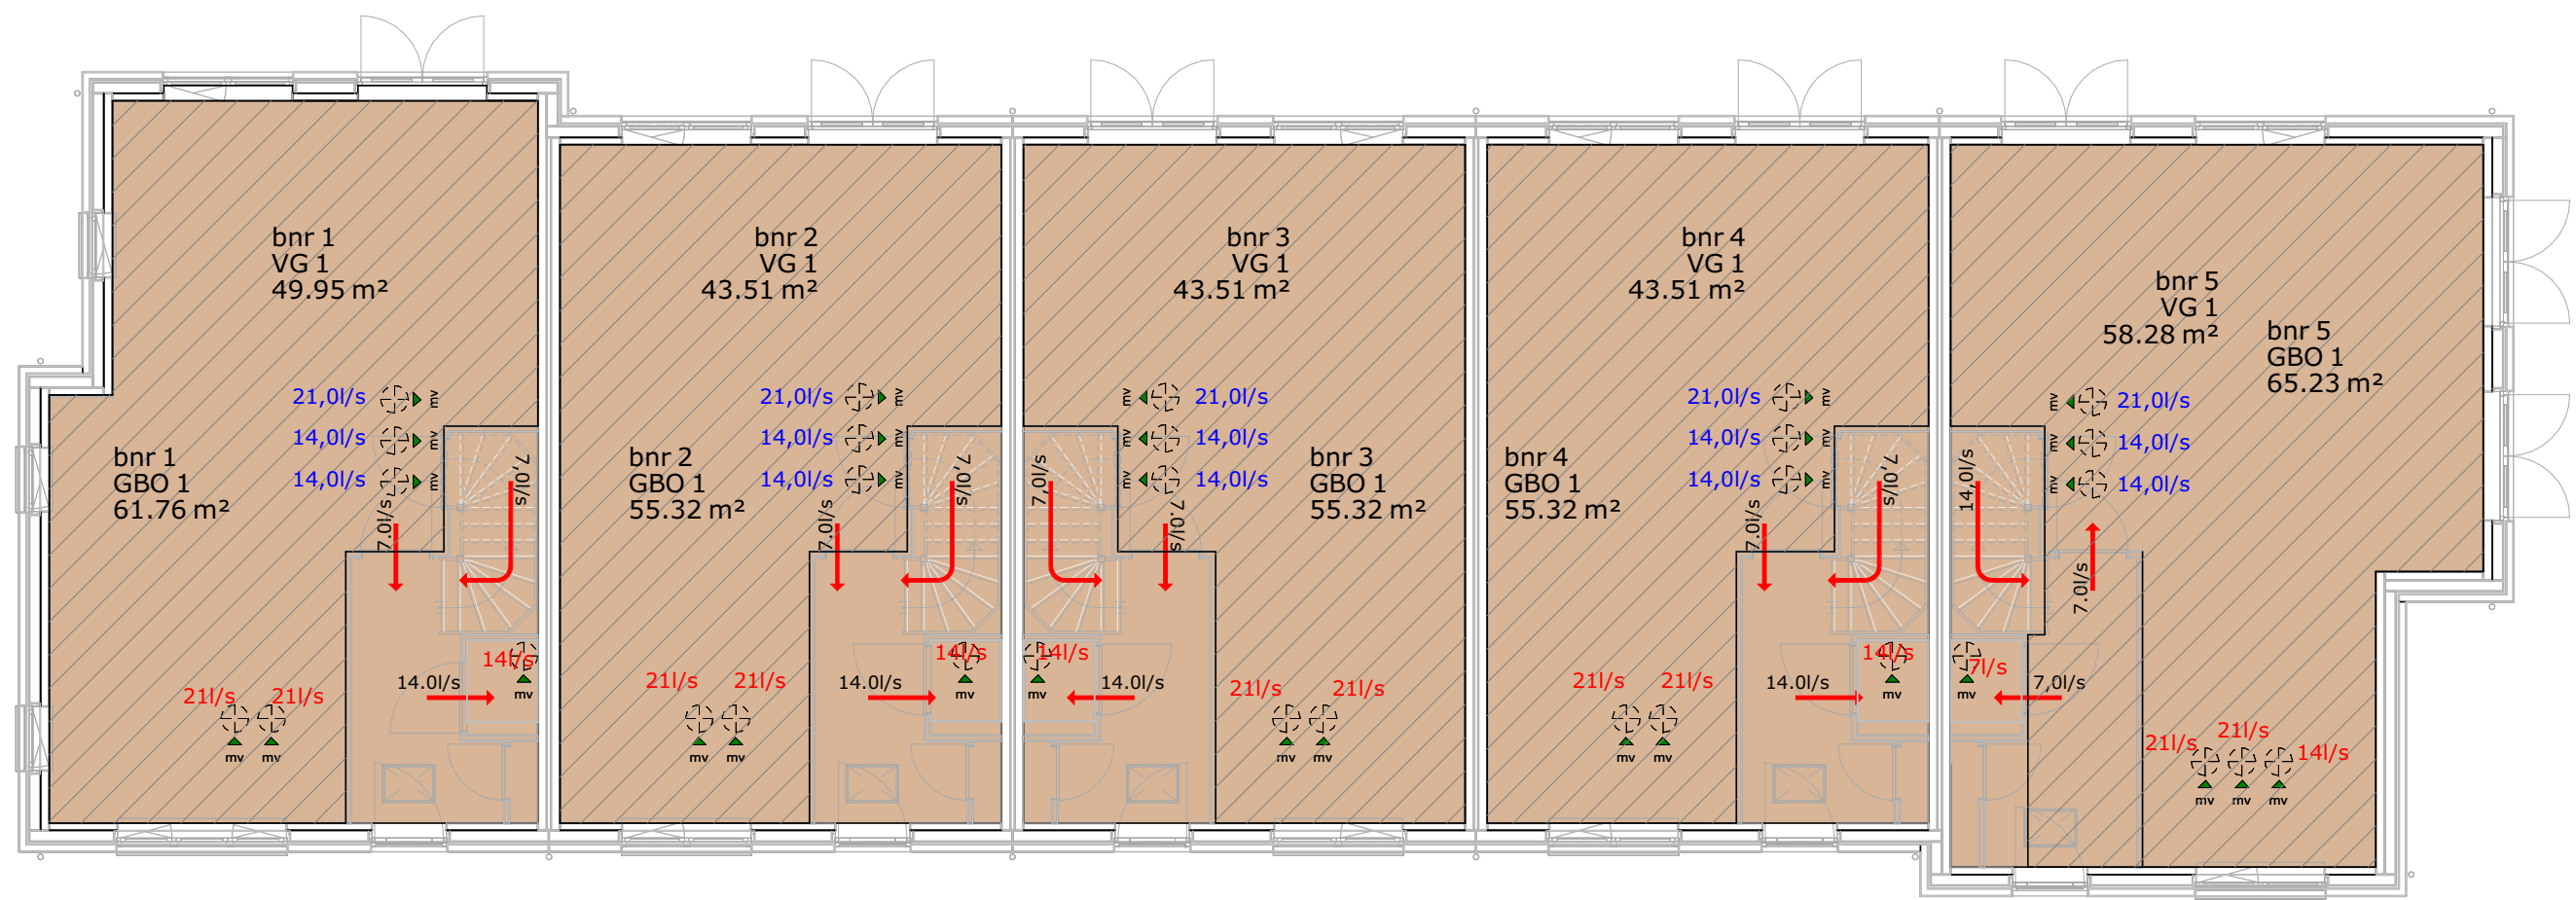

Type C


Type A

Type Asp

Type A

Type B

00 begane grond

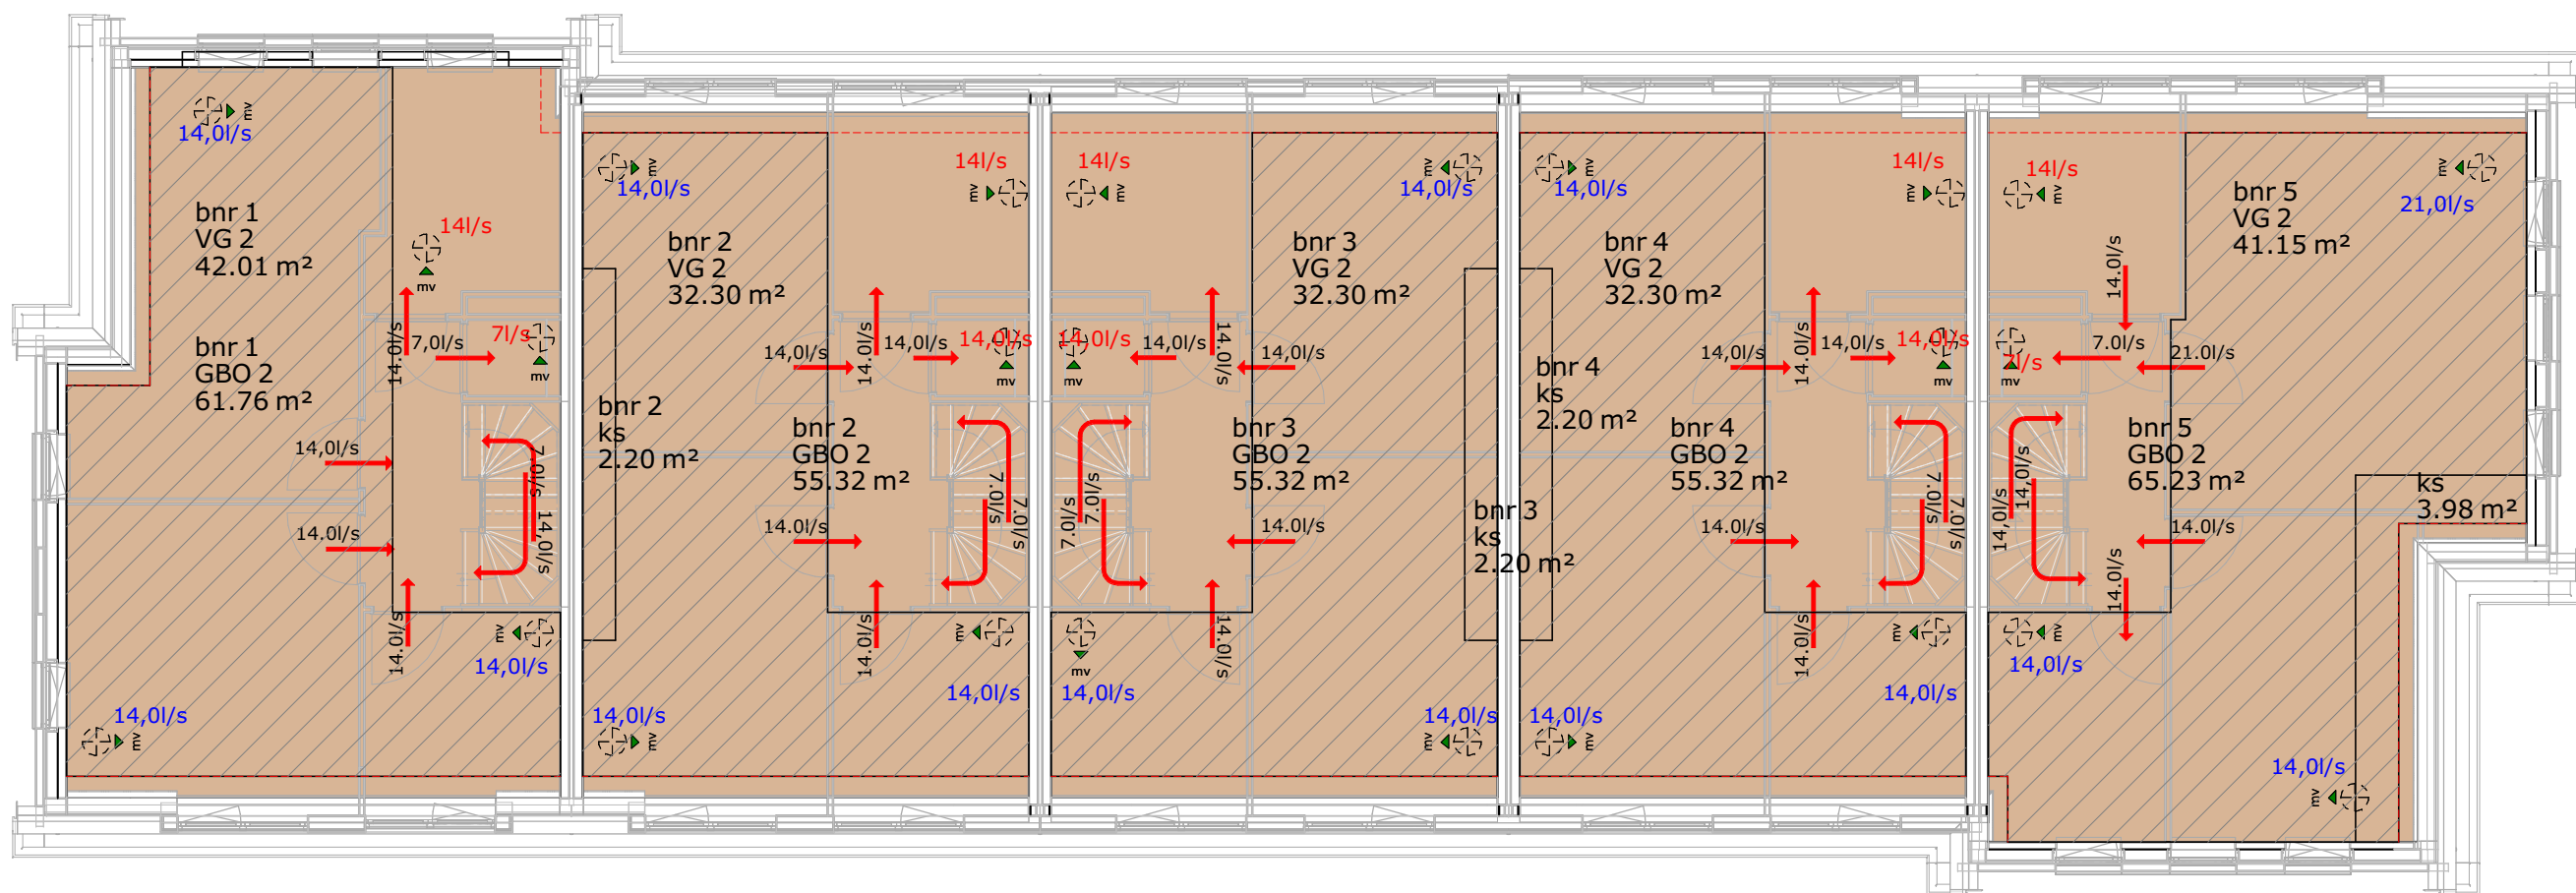

Type C


Type A

Type Asp

Type A

Type B

01 eerste verdieping

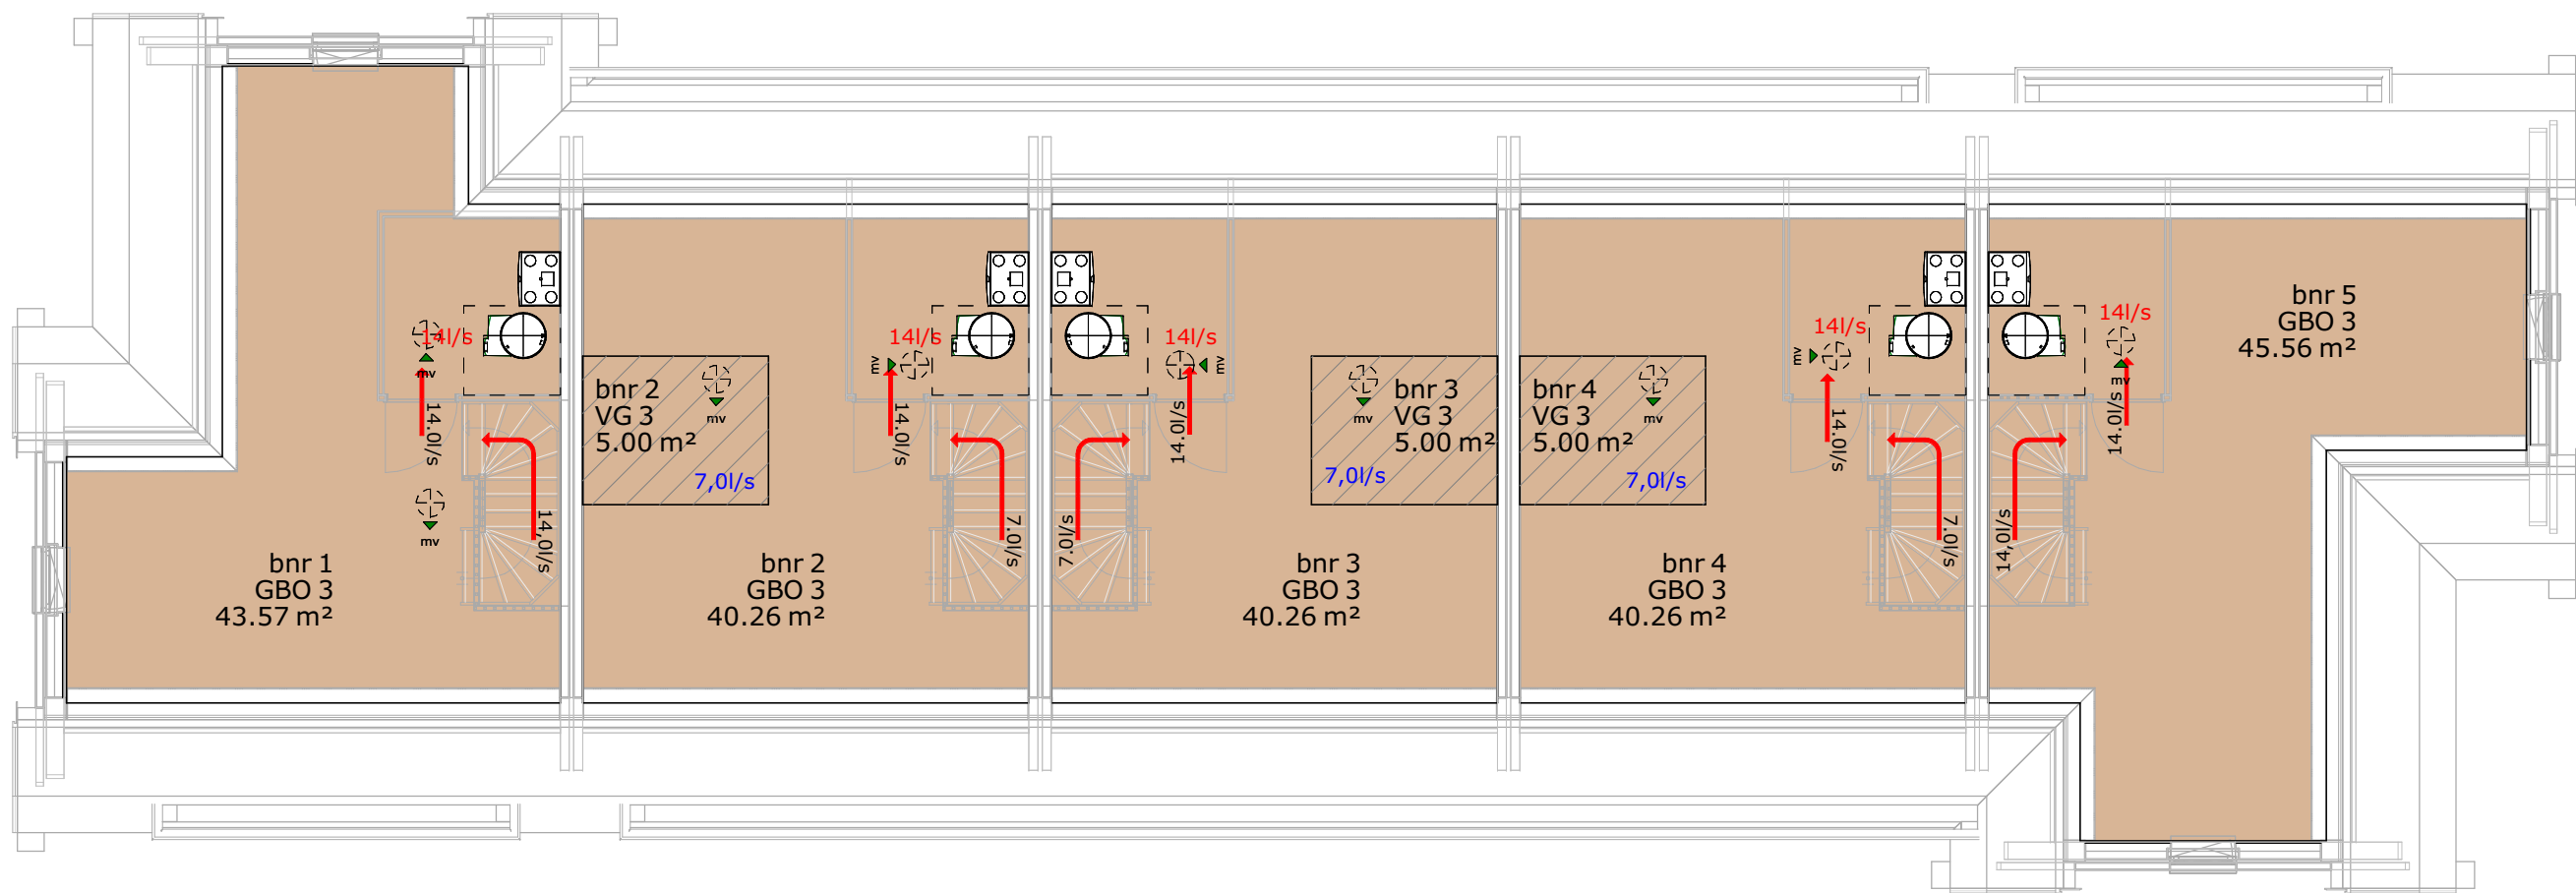

Type C


Type A

Type Asp

Type A

Type B

02 tweede verdieping

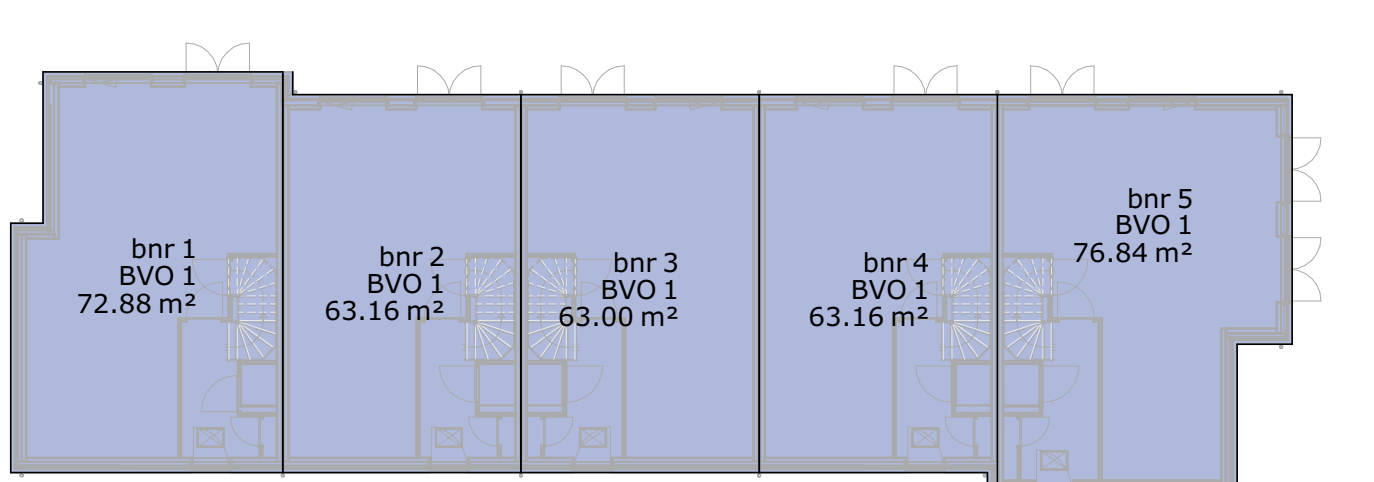

Type C

Type A


Type Asp

Type A

Type B

00 begane grond

1 : 200

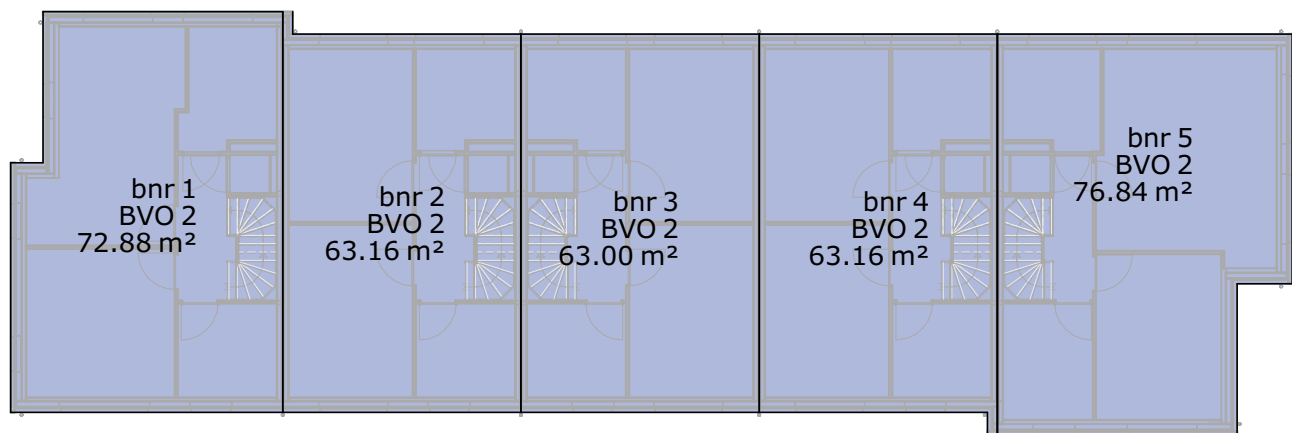

Type C

Type A


Type Asp

Type A

Type B

01 eerste verdieping

1 : 200

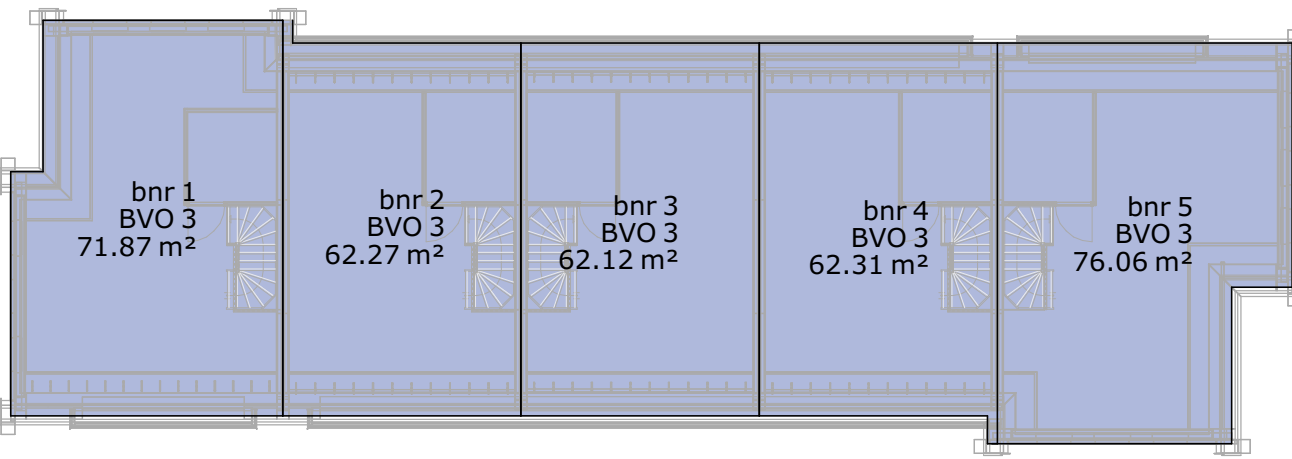

Type C

Type A

Type Asp

Type A

Type B

02 tweede verdieping

1 : 200

(bb) bruto vloeroppervlak (BVO)				
bnr	verd.	naam	opp.	
1	00 begane grond	BVO 1	72.88 m ²	
1	01 eerste verdieping	BVO 2	72.88 m ²	
1	02 tweede verdieping	BVO 3	71.87 m ²	217.63 m ²
2	00 begane grond	BVO 1	63.16 m ²	
2	01 eerste verdieping	BVO 2	63.16 m ²	
2	02 tweede verdieping	BVO 3	62.27 m ²	188.59 m ²
3	00 begane grond	BVO 1	63.00 m ²	
3	01 eerste verdieping	BVO 2	63.00 m ²	
3	02 tweede verdieping	BVO 3	62.12 m ²	188.12 m ²
4	00 begane grond	BVO 1	63.16 m ²	
4	01 eerste verdieping	BVO 2	63.16 m ²	
4	02 tweede verdieping	BVO 3	62.31 m ²	188.62 m ²
5	00 begane grond	BVO 1	76.84 m ²	
5	01 eerste verdieping	BVO 2	76.84 m ²	
5	02 tweede verdieping	BVO 3	76.06 m ²	229.74 m ²

(bb) gebruiksoppvlak (GBO)				
bnr.	verd.	naam	opp.	
1	00 begane grond	GBO 1	61.76 m ²	
1	01 eerste verdieping	GBO 2	61.76 m ²	
1	02 tweede verdieping	GBO 3	43.57 m ²	167.10 m ²
2	00 begane grond	GBO 1	55.32 m ²	
2	01 eerste verdieping	GBO 2	55.32 m ²	
2	02 tweede verdieping	GBO 3	40.26 m ²	150.90 m ²
3	00 begane grond	GBO 1	55.32 m ²	
3	01 eerste verdieping	GBO 2	55.32 m ²	
3	02 tweede verdieping	GBO 3	40.26 m ²	150.90 m ²
4	00 begane grond	GBO 1	55.32 m ²	
4	01 eerste verdieping	GBO 2	55.32 m ²	
4	02 tweede verdieping	GBO 3	40.26 m ²	150.90 m ²
5	00 begane grond	GBO 1	65.23 m ²	
5	01 eerste verdieping	GBO 2	65.23 m ²	
5	02 tweede verdieping	GBO 3	45.56 m ²	176.01 m ²

(bb) verblijfsgebied (VG)				
bnr.	verd.	naam	opp.	
1	01 eerste verdieping	ks	3.98 m ²	
1	01 eerste verdieping	ks	3.98 m ²	
1	Not Placed	ks	Not Placed	
2	00 begane grond	VG 1	43.51 m ²	
2	01 eerste verdieping	VG 2	32.30 m ²	
2	02 tweede verdieping	VG 3	5.00 m ²	
2	01 eerste verdieping	ks	2.20 m ²	
3	00 begane grond	VG 1	43.51 m ²	
3	01 eerste verdieping	VG 2	32.30 m ²	
3	02 tweede verdieping	VG 3	5.00 m ²	
3	Not Placed	ks	Not Placed	
3	01 eerste verdieping	ks	2.20 m ²	
4	00 begane grond	VG 1	43.51 m ²	
4	01 eerste verdieping	VG 2	32.30 m ²	
4	02 tweede verdieping	VG 3	5.00 m ²	
4	01 eerste verdieping	ks	2.20 m ²	
5	00 begane grond	VG 1	58.28 m ²	
5	01 eerste verdieping	VG 2	41.15 m ²	
5	Not Placed	ks	Not Placed	
5	Not Placed	ks	Not Placed	
5	Not Placed	ks	Not Placed	
5	Not Placed	ks	Not Placed	
5	Not Placed	ks	Not Placed	
5	Not Placed	ks	Not Placed	

M Van Manen

project
Nieuwbouw van 5 woningen
aan de Leidseweg te Voorschoten

omschrijving
Gebruiksoppervlak en Verblijfsgebied

opdrachtgever Niersman B.V.	schaal 1:100	gewijzigd 12-12-2018	projectnummer 5548_00
formaat A1	status aanvraag omgevingsvergunning		tekeningsnummer N2201
getekend J.Z.	datum 14-11-2017		