


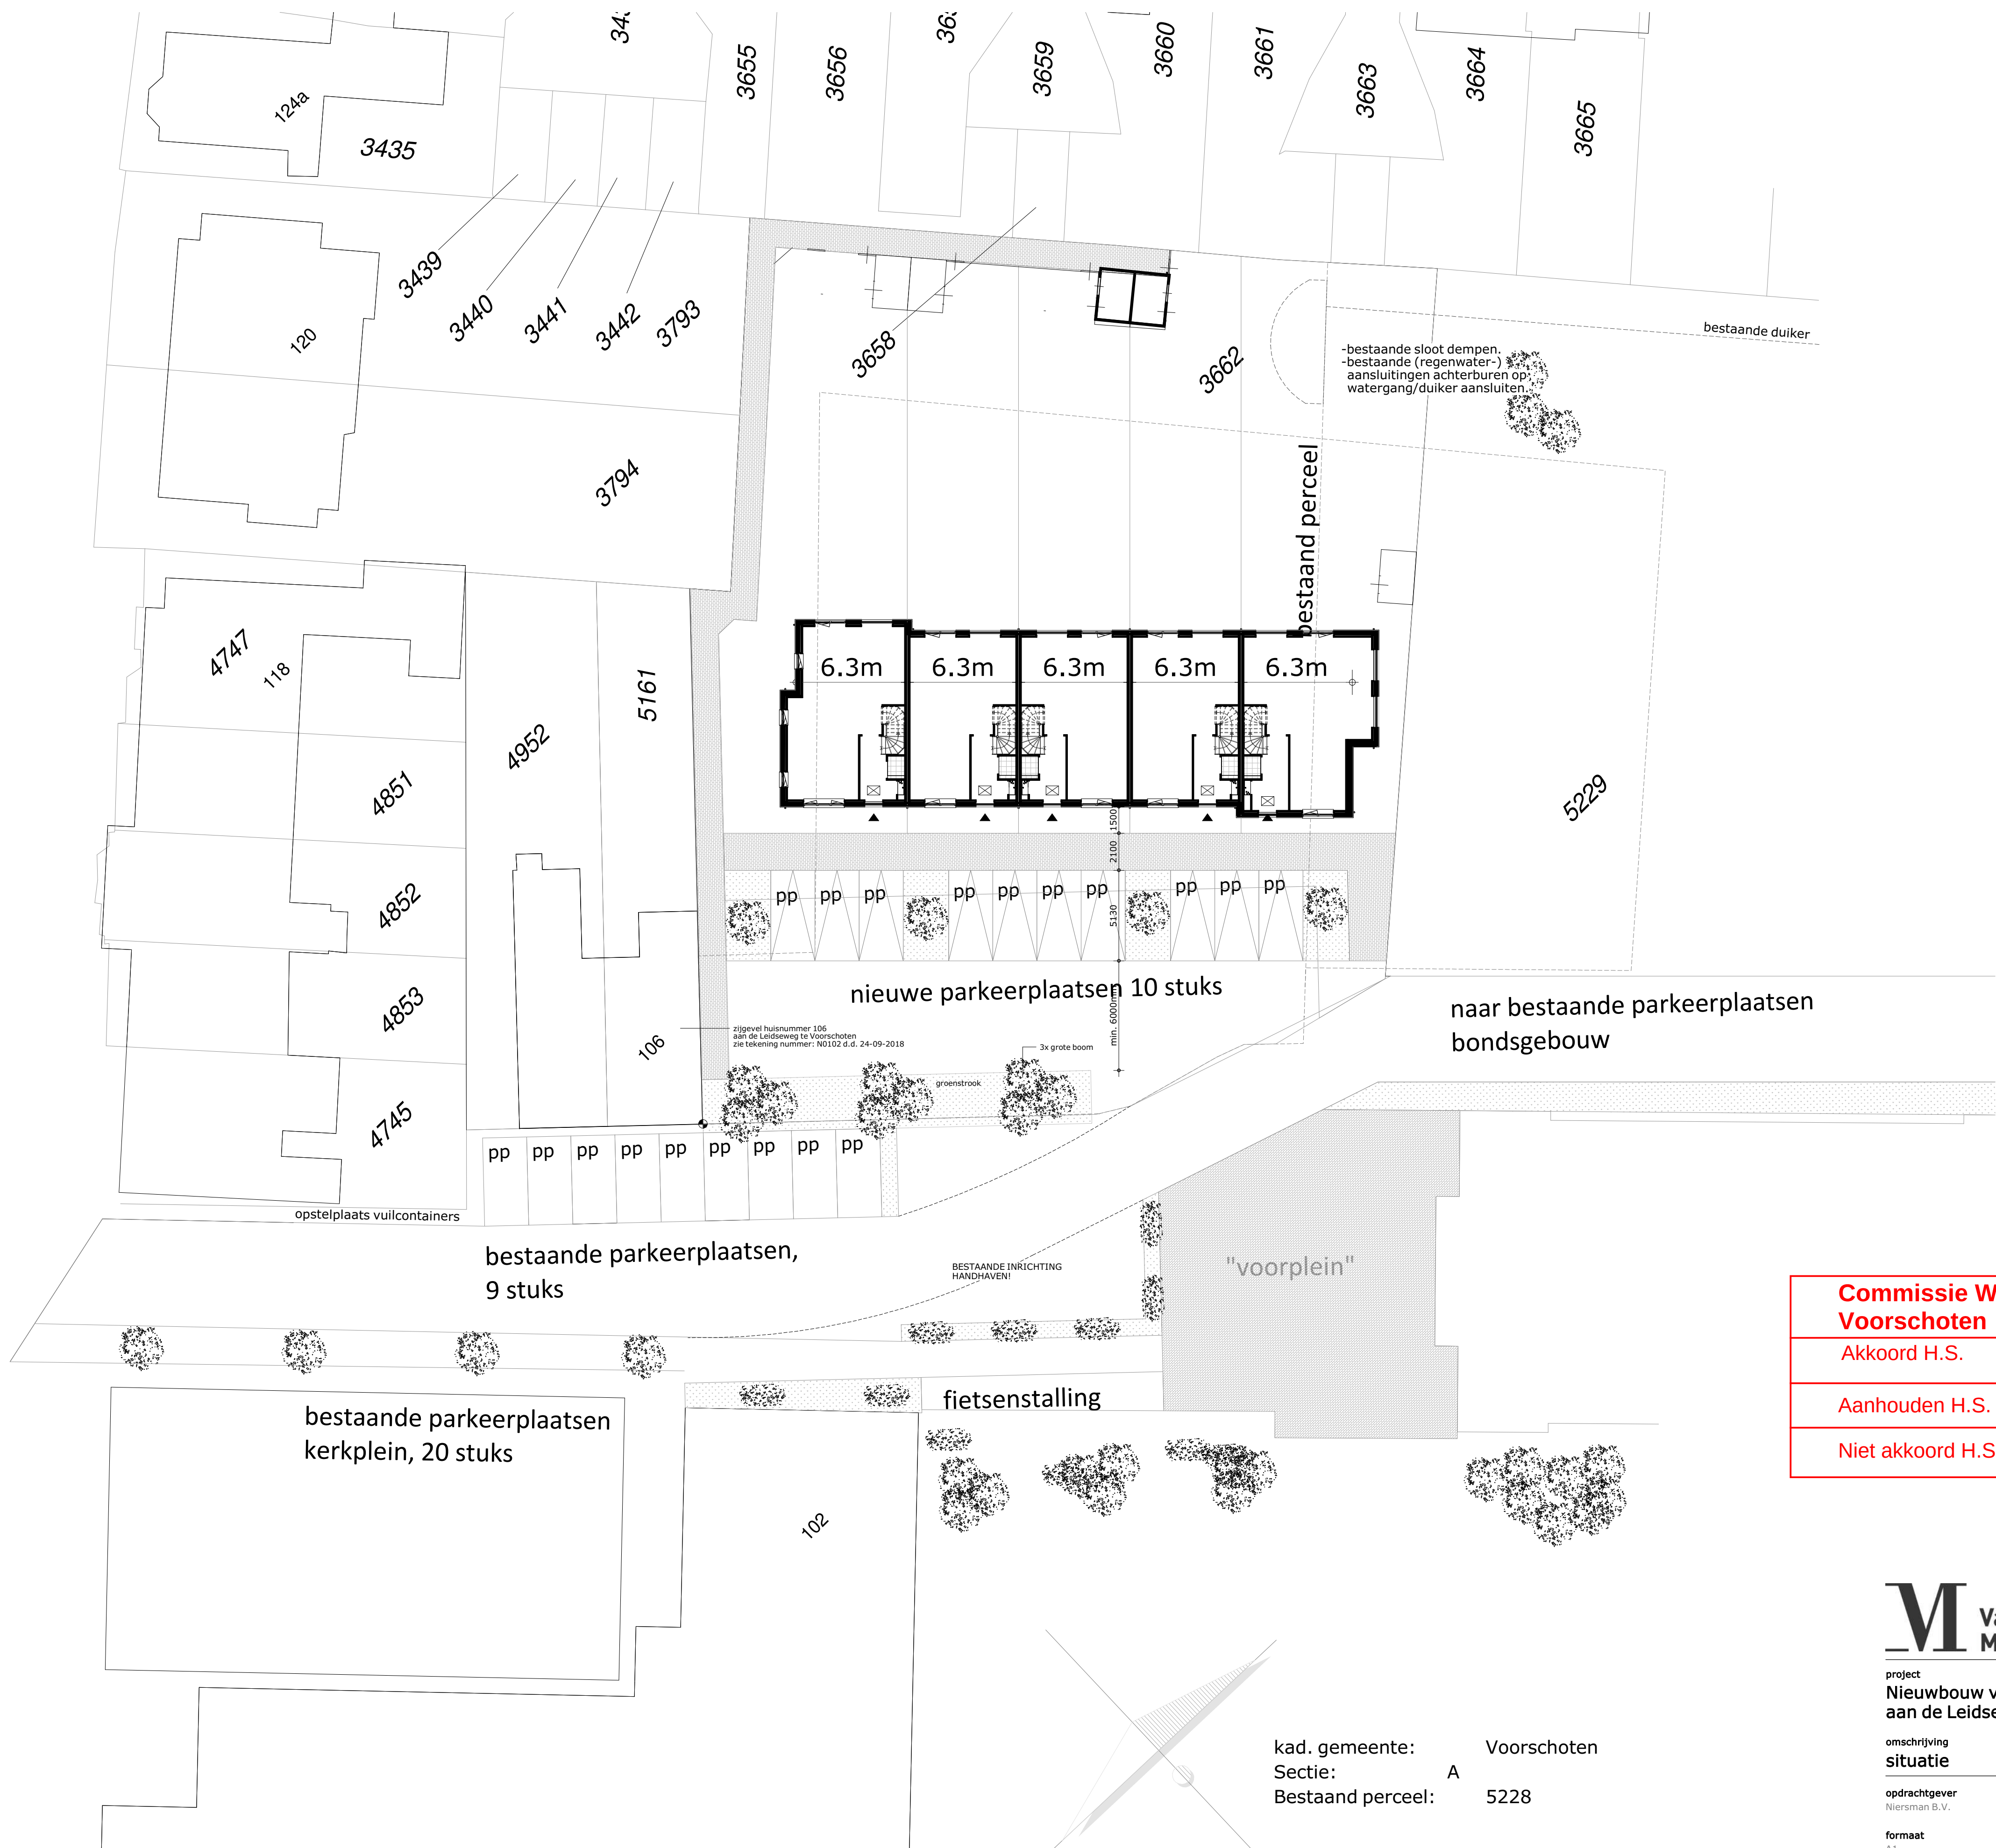

Commissie WCE Voorschoten	d.d. 11 januari 2021
Akkoord H.S.	
Aanhouden H.S.	
Niet akkoord H.S.	



project
Nieuwbouw van 5 woningen
aan de Leidseweg te Voorschoten

omschrijving
situatie

opdrachtgever
Niersman B.V.

formaat
A1

getekend
j.z.

schaal
1:500

status
aanvraag
omgevingsvergunning

datum
14-11-2017

gewijzigd
28-11-2017

13-06-2018

27-06-2018

16-07-2018

24-09-2018

12-12-2018

01-10-2019

28-10-2019

03-12-2020

11-01-2020

projectnummer
5548_00

tekeningsnummer
N0001

kad. gemeente: Voorschoten
Sectie: A
Bestaand perceel: 5228