


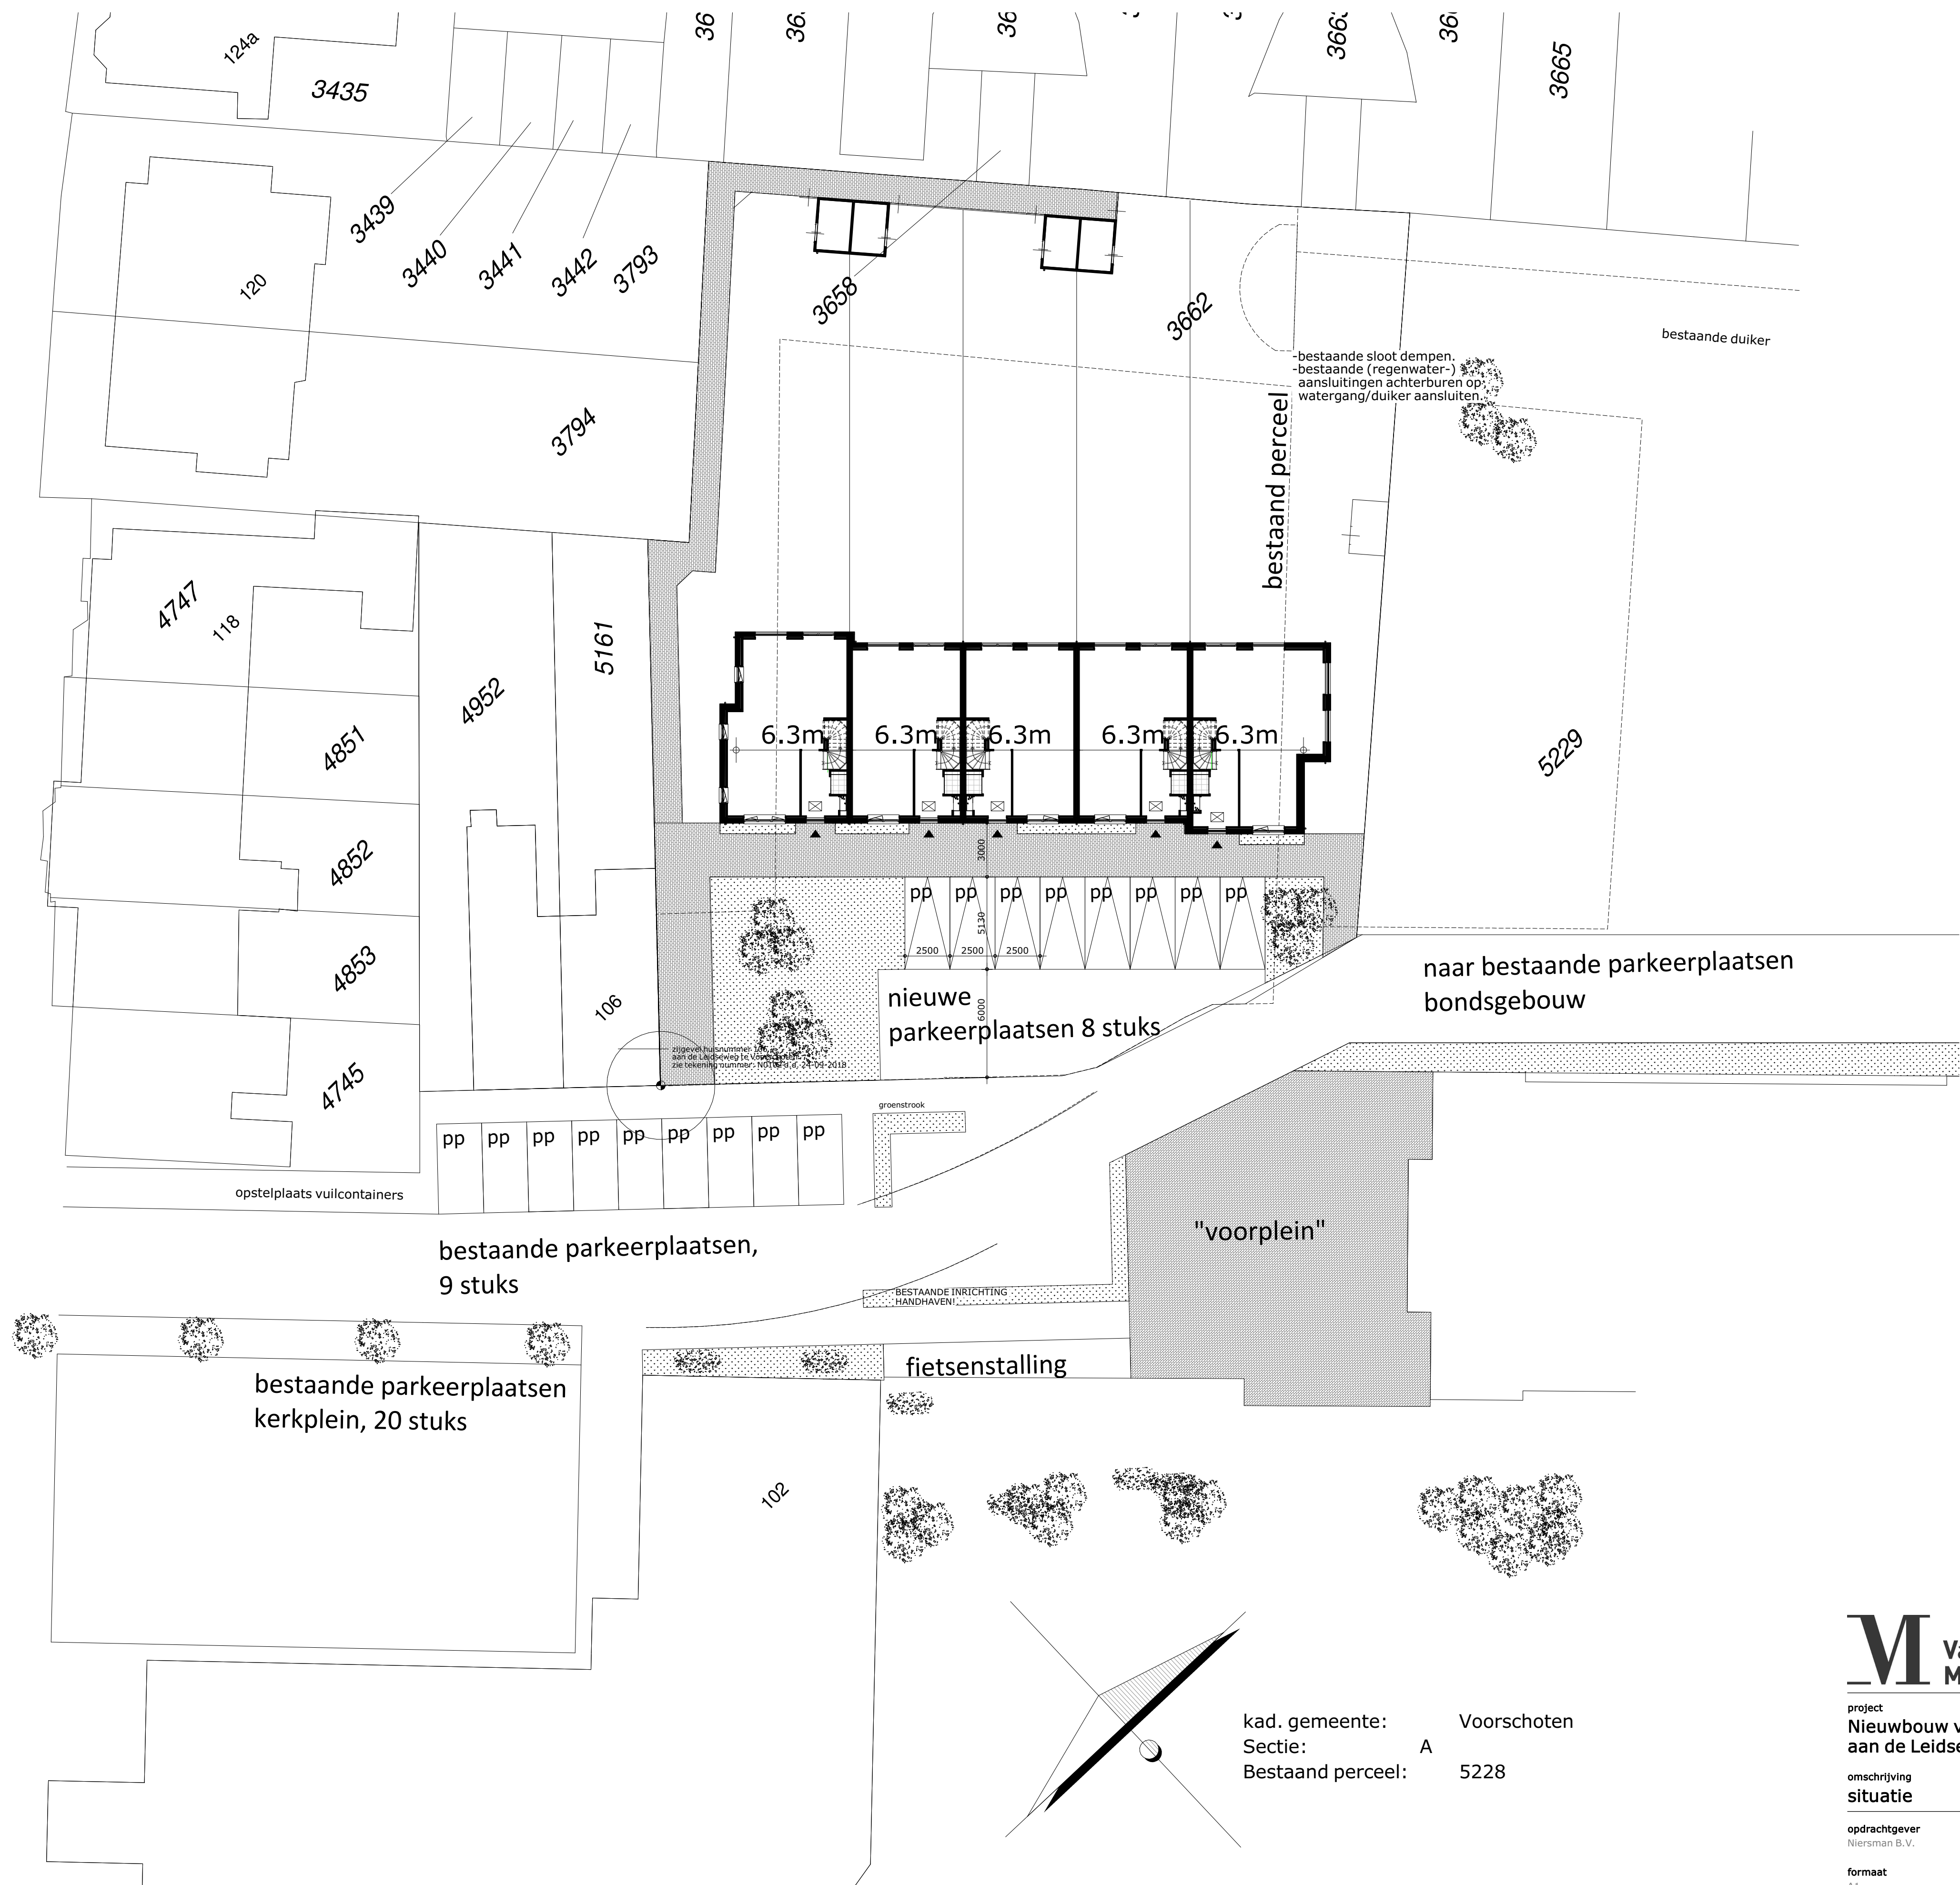

kad. gemeente: Voorschoten
Sectie: A
Bestaand perceel: 5228



project
Nieuwbouw van 5 woningen
aan de Leidseweg te Voorschoten

omschrijving
situatie

opdrachtgever
Niersman B.V.

formaat
A1

getekend
j.z.

schaal
1:500

status

aanvraag
omgevingsvergunning

datum
14-11-2017

gewijzigd

28-11-2017
13-06-2018
27-06-2018
16-07-2018
24-09-2018
12-12-2018
01-10-2019
28-10-2019

03-12-2020

11-01-2020

10-05-2022

13-02-2023

14-02-2023

projectnummer
5548_00

tekeningsnummer
N0001