


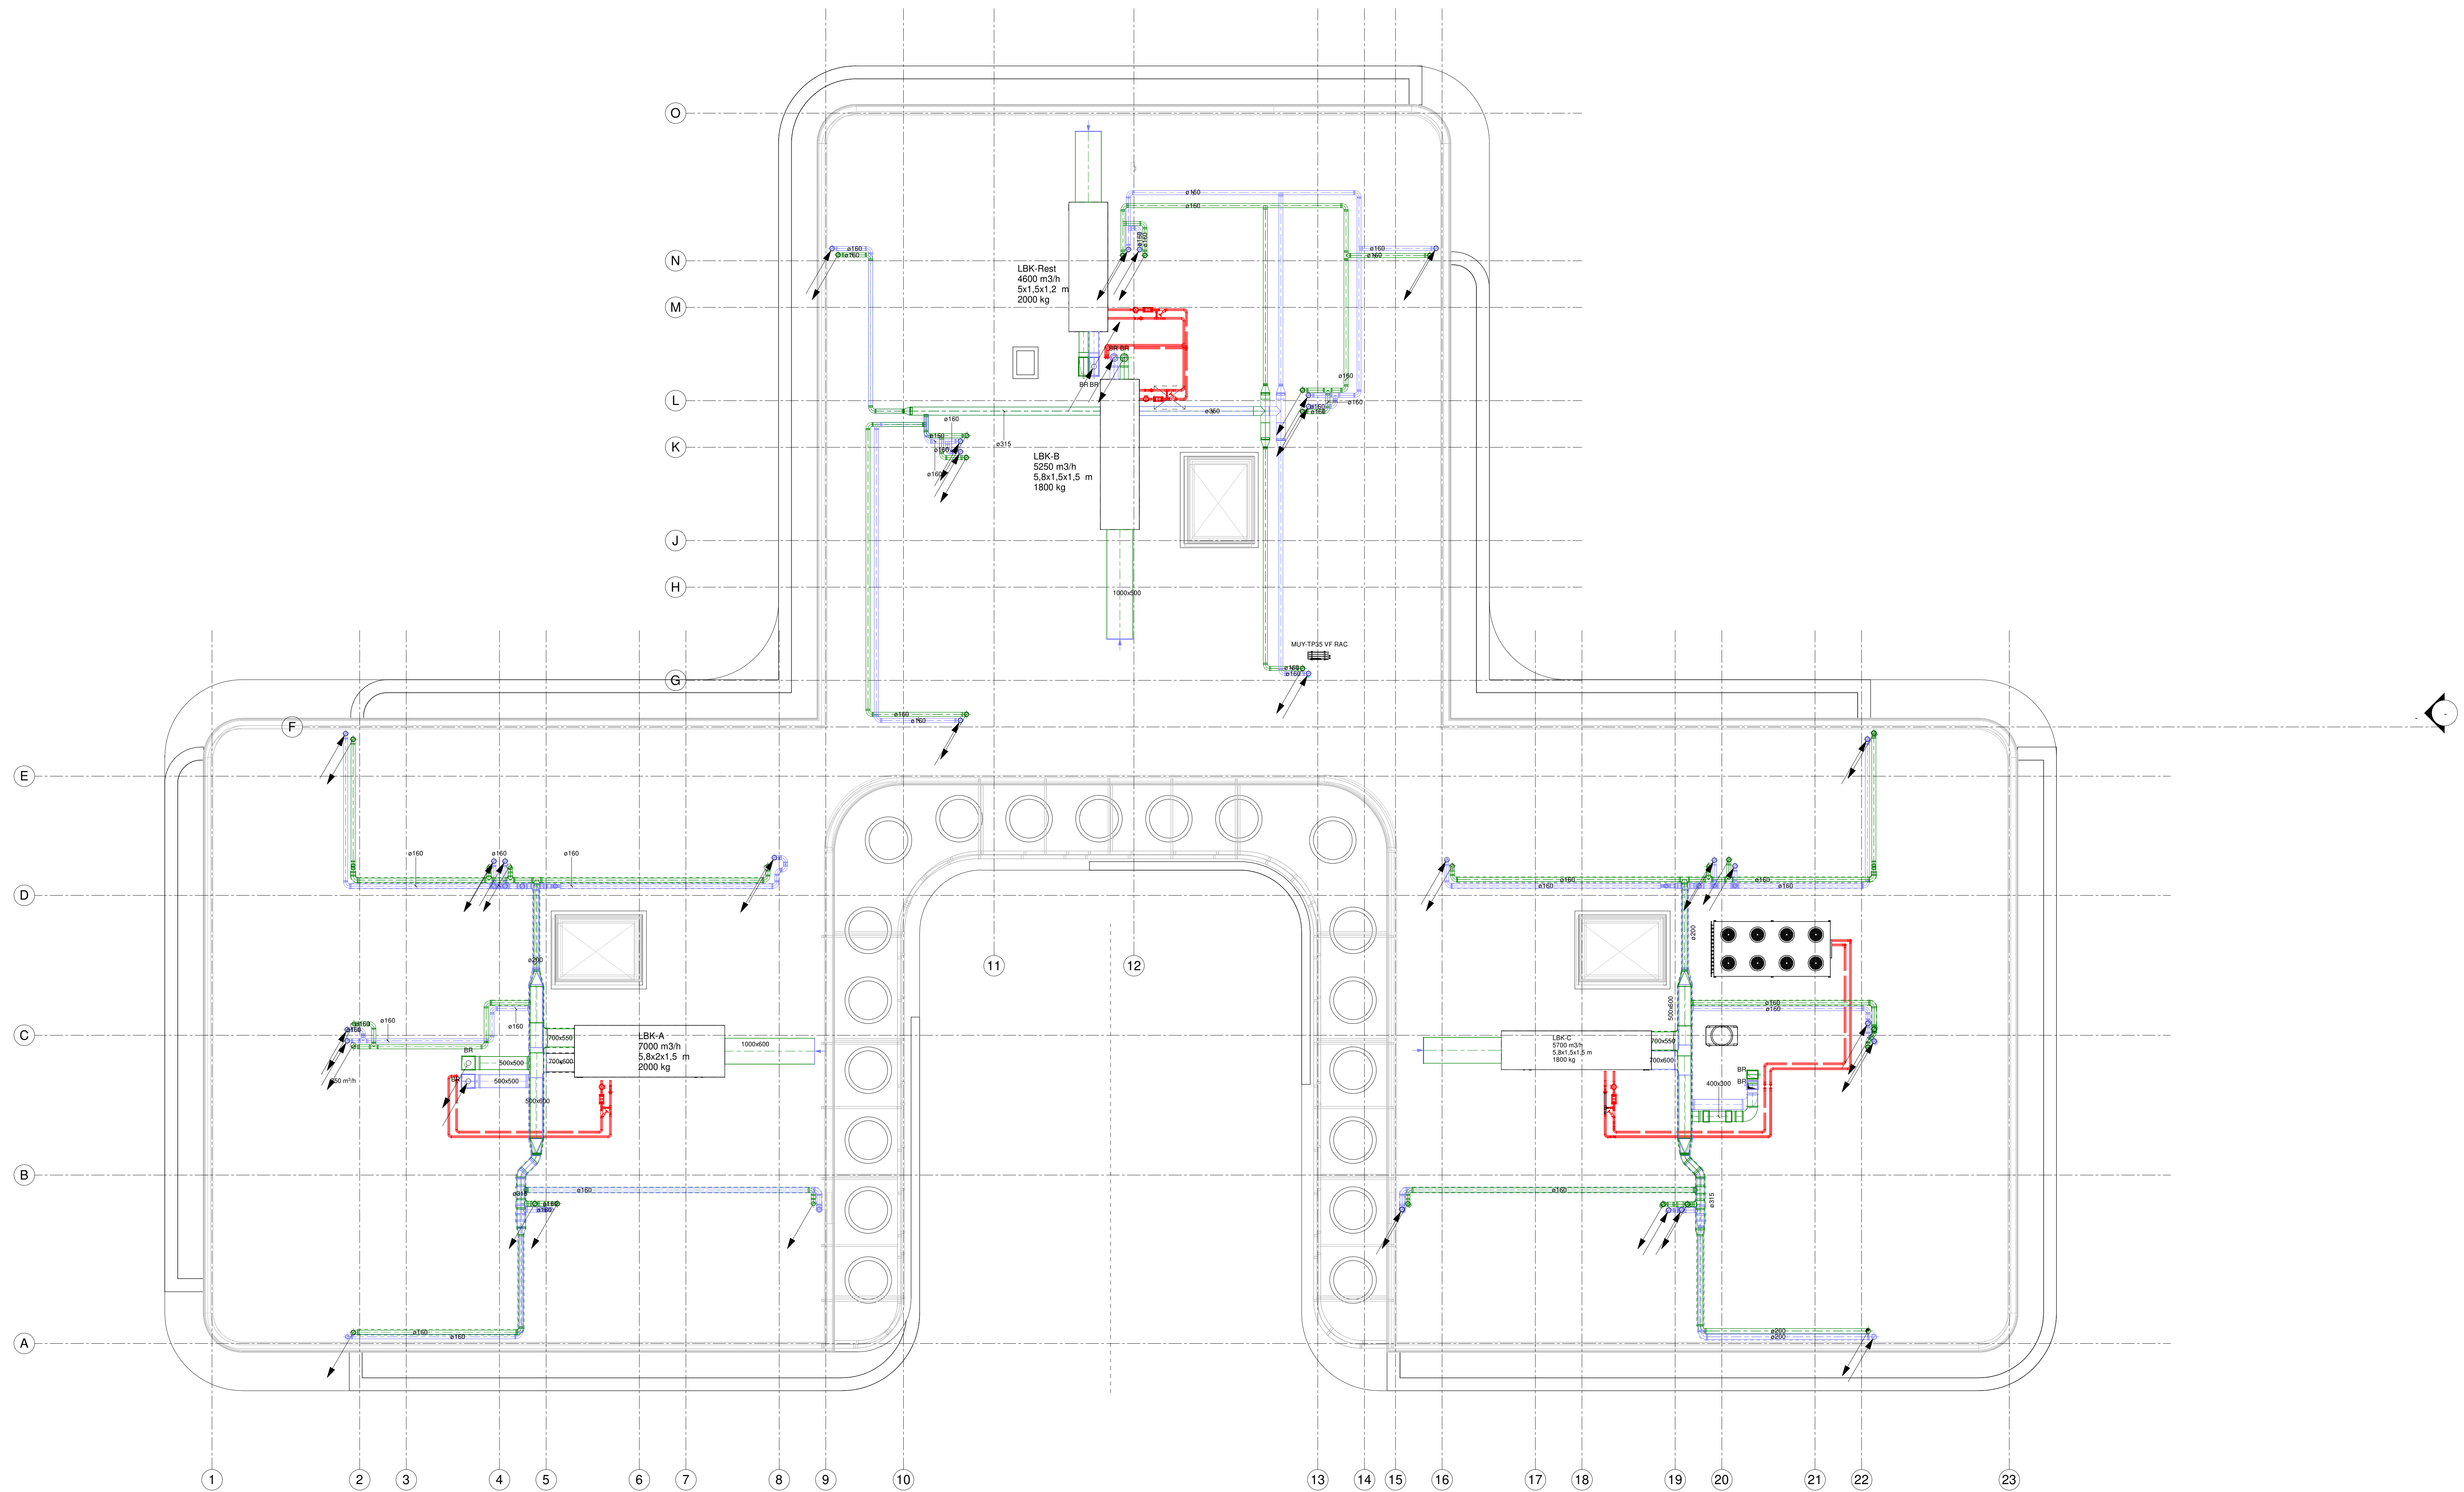

RENVOOI:

- KANAAL VAN ONDER KOMEND
- KANAAL NAAR BENEDEN GAAND
- KANAAL NAAR BOVEN GAAND
- KANAAL VAN BOVEN KOMEND
- LUCHTKANAAL RECHT
- LUCHTKANAAL ROND
- AKOESTISCHE FLEXIBELE SLANG
- PLAFONDROOSTER TOEVOER
- PLAFOND OVERSTROOMROOSTER
- PLAFONDROOSTER TOEVOER
- ROZET
- VARIABEL VOLUMEKLEP
- CVR
- CONSTANT VOLUMEDELAAR
- BRANDKLEP
- DEMPER
- DAKKAP

BESTEK

AANBESTEDING

De Blaay - Van den Bogaard Roodgeve Ingenieurs B.V.
S-Gravenweg 17
2901 LA Capelle a/d IJssel
Telefoon: 010-2757171
www.blaay.nl
blaaynl@blaay.nl



F	Schaal: 1:100	Datum: 5-7-2023	Opdrachtgever: ZORGPARTNERS MIDDEN-HOLLAND
E	Getekend: O.V.	Architect: EENTIEN ARCHITECTEN	
D	Gecontroleerd: A.H.		
C	Project: NIEUWBOUW SOUBURGH 1e WADDINKVEEN	Formaat: A0	Projectnr.: 0054
B	Omschrijving: WERKTUIGKUNDIGE INSTALLATIE LUCHTBEHANDELING DAK	Tekening nr.: W-DAK	Blad nr.:
A	Rev. / Datum:	Copyright reserved	

Bouwkundige onderlegger: d.d. 23-06-2023

Bestek: