



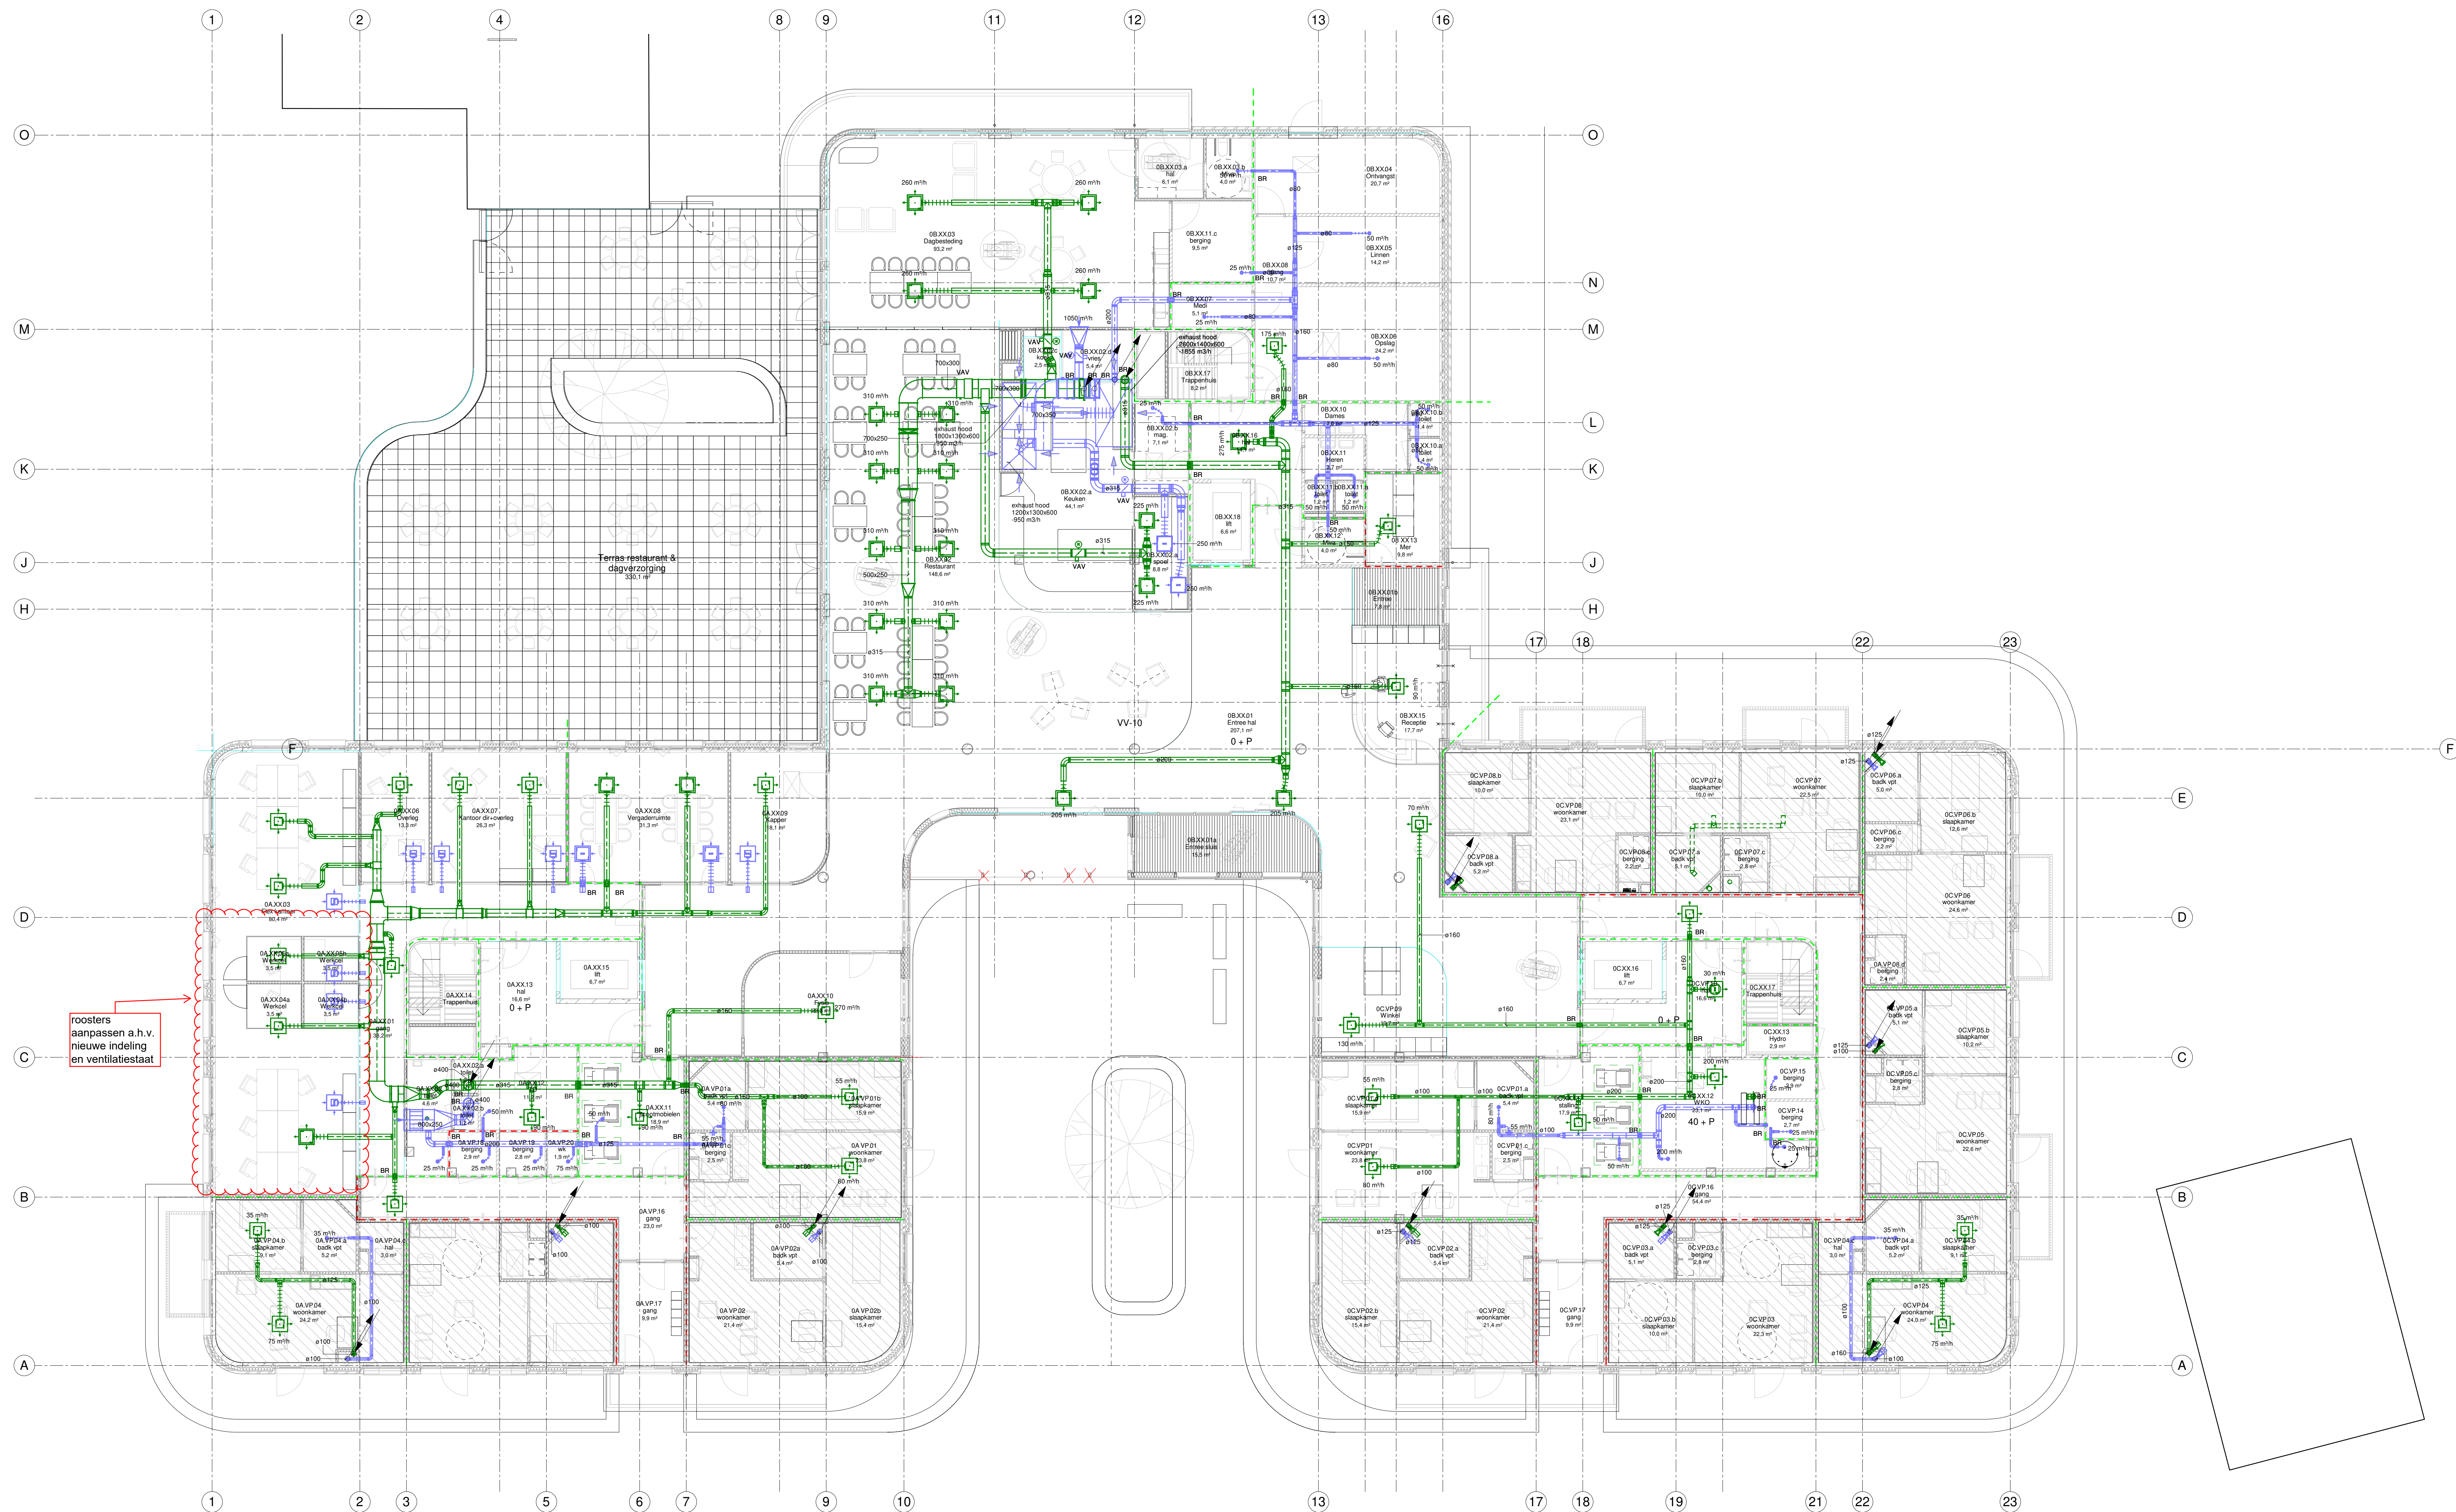

roosters
aanpassen a.h.v.
nieuwe indeling
en ventilatiestaat

RENVOL:

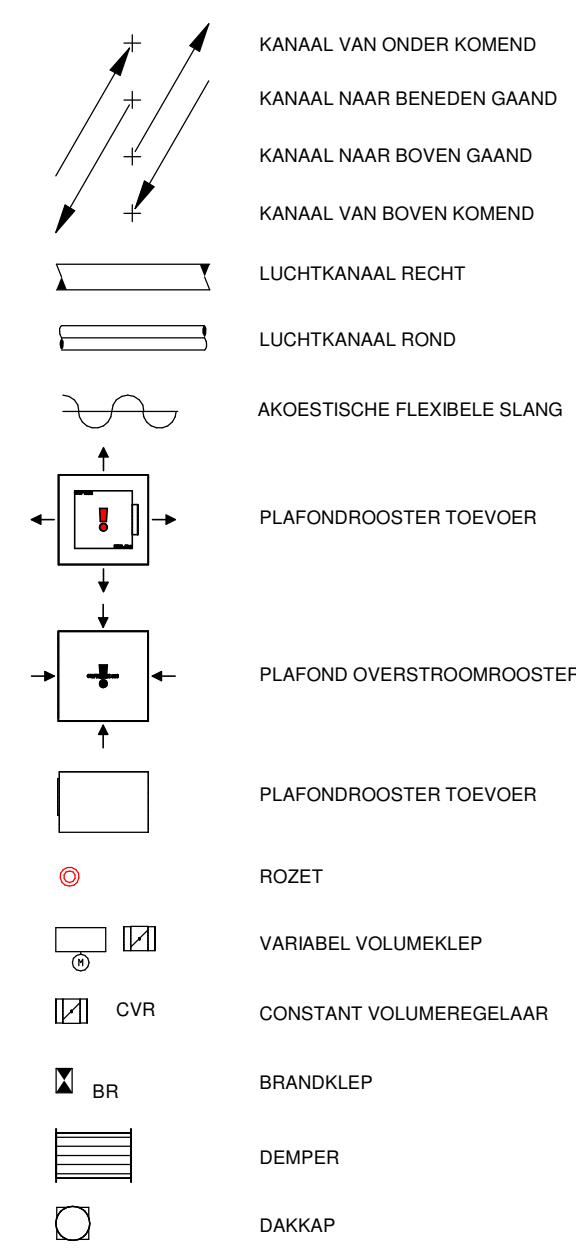

BESTEK

AANBESTEDING

De Blaoy - Van den Bogaard Roodgevend Ingenieurs B.V.

S-Gravenweg 17
2901 LA Capelle a/d IJssel

Tel: 010-2751711

www.blaoy.nl

blaoy@blaoy.nl

F

E

D

C

B

A

Rev. Datum:

Schaal: 1:100

Getekend: O.V.

Gecontroleerd: A.H.

Project: NIEUWBOUW SOUBURGH 1e WADDINKVEEN

Omschrijving: WERKTUIGKUNDIGE INSTALLATIE LUCHTBEHANDELING BEGANE GROND

Rev. Datum:

Datum: 5-7-2023

Opdrachtgever: ZORGPARTNERS MIDDEN-HOLLAND

Architect: EENTEN ARCHITECTEN


Formaat: Projectnr.: 0054

Tekening nr.: LU00

Blad nr.:

Bouwkundige onderlegger: d.d. 23-06-2023

Copyright reserved

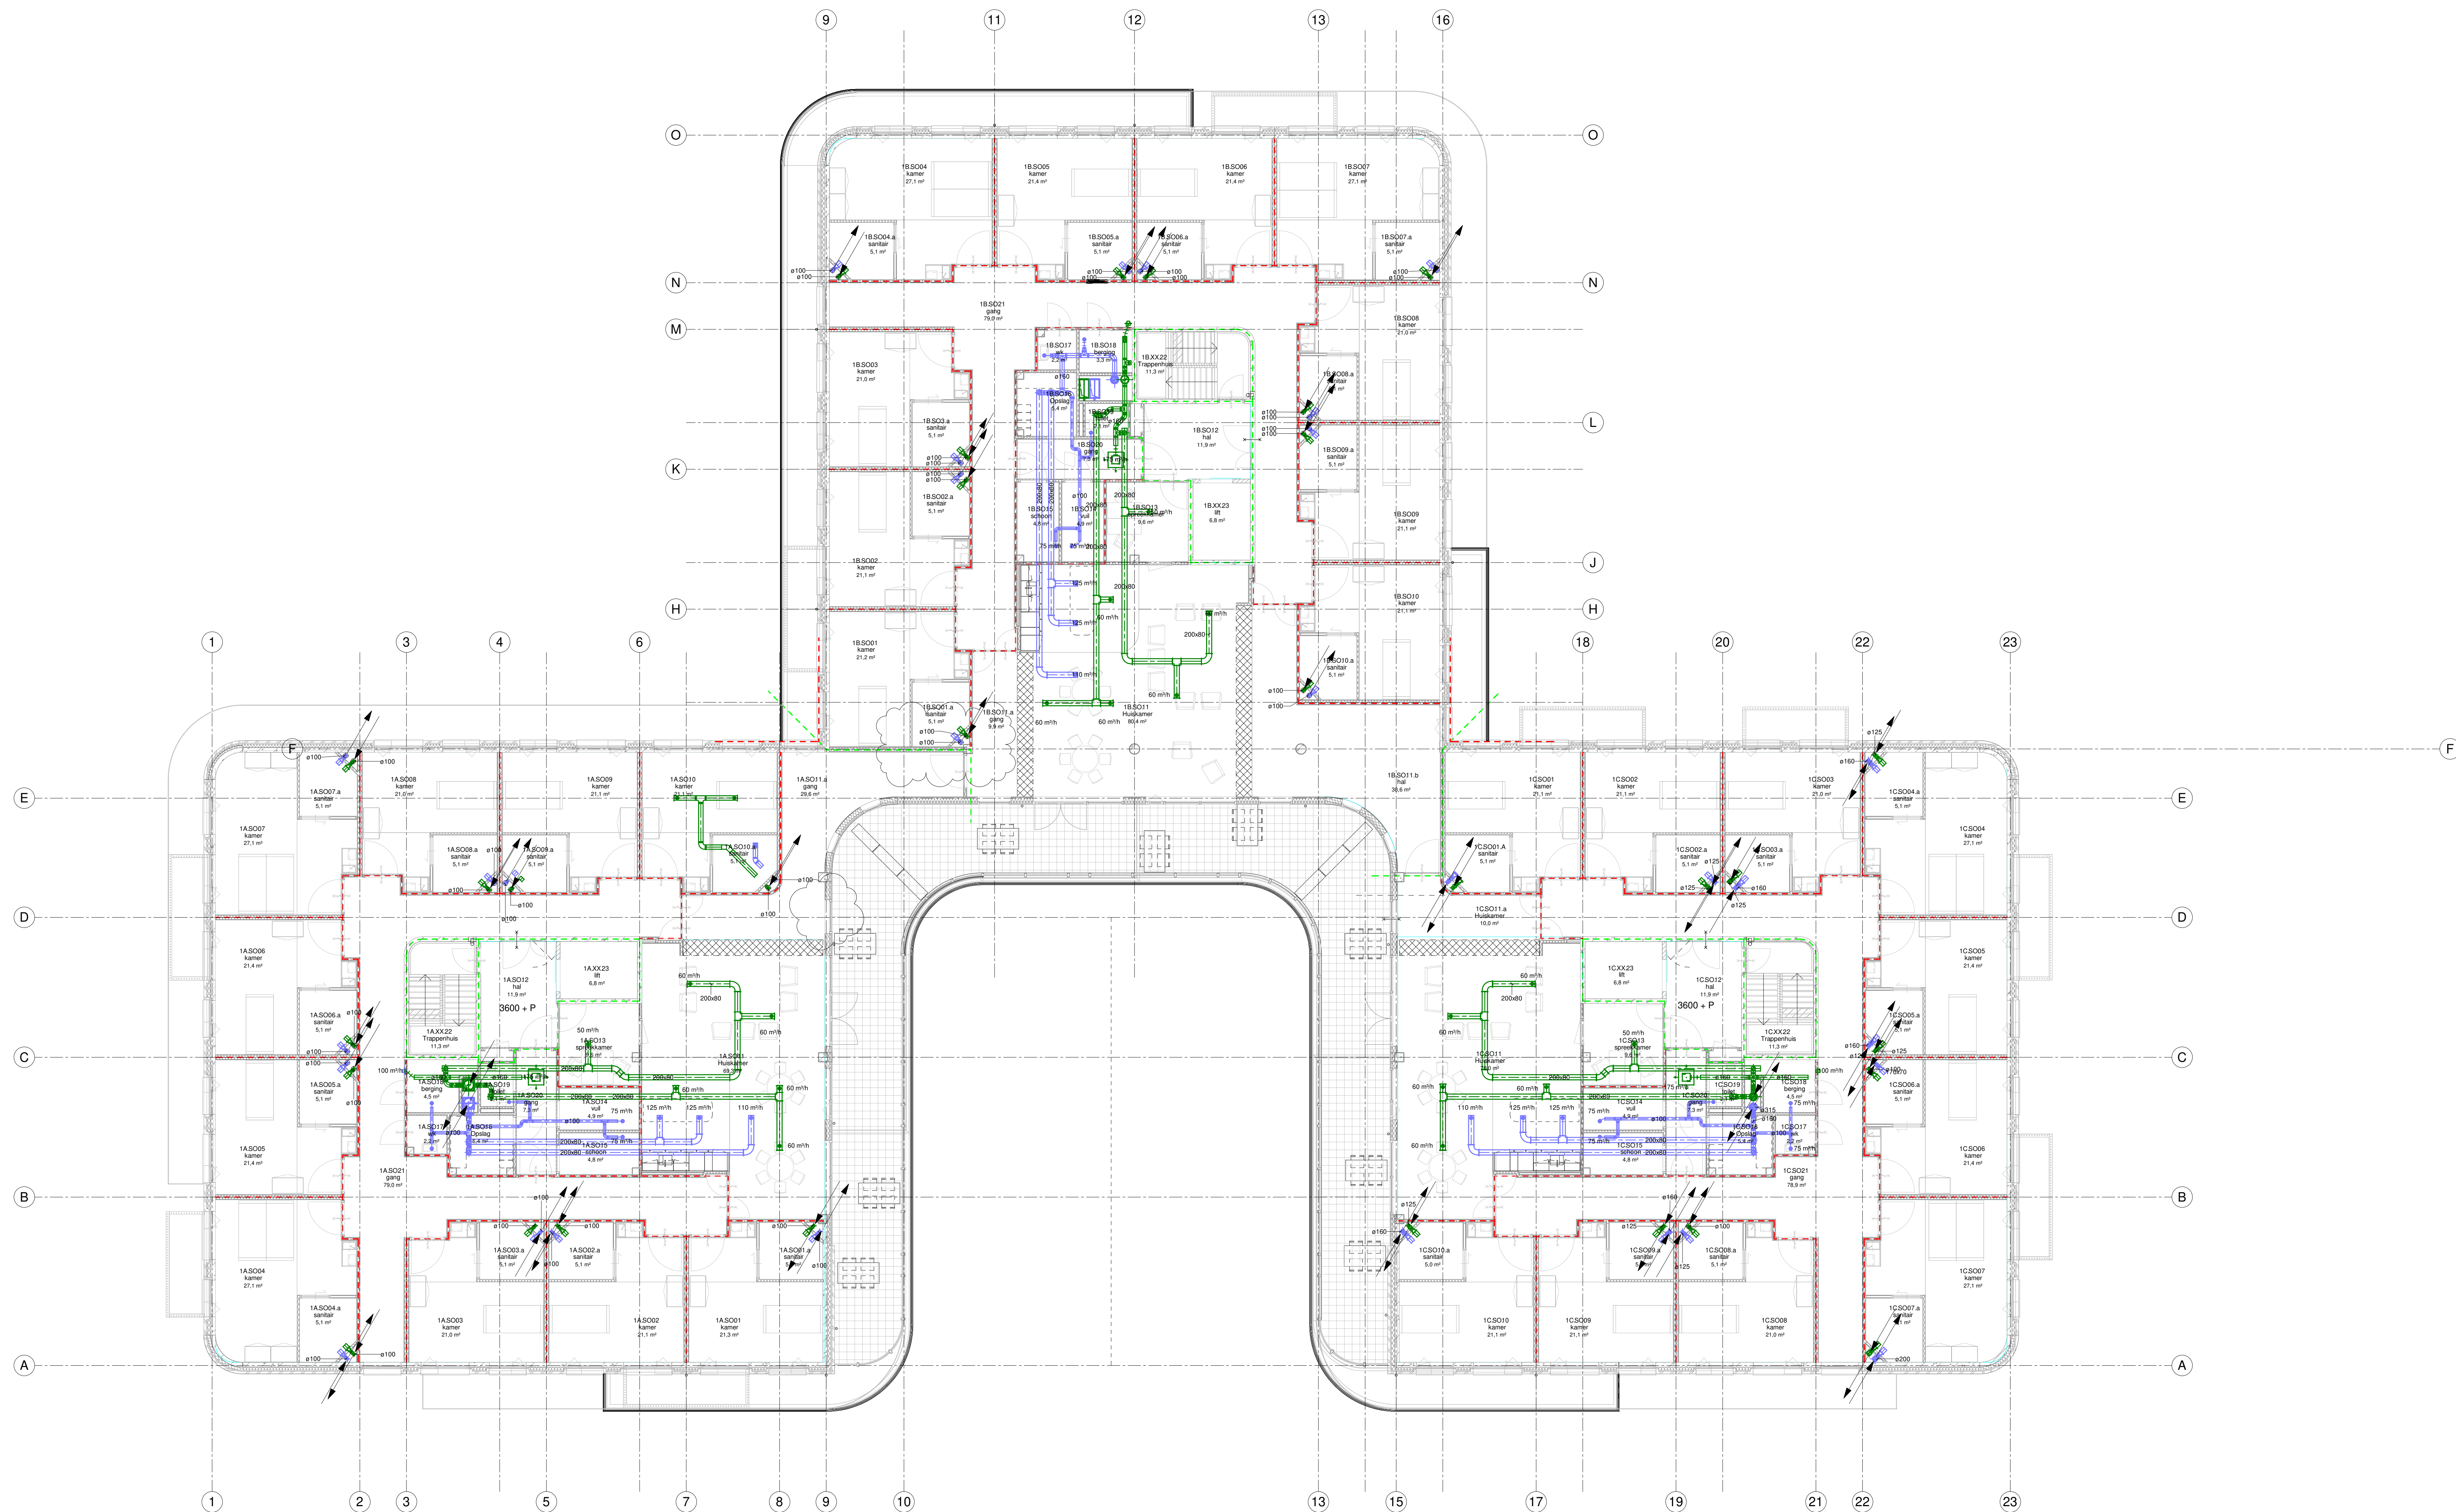

RENNVOOI:

- KANAAL VAN ONDER KOMEND
- KANAAL NAAR BENEDEN GAAND
- KANAAL NAAR BOVEN GAAND
- KANAAL VAN BOVEN KOMEND
- LUCHTKANAAL RECHT
- LUCHTKANAAL ROND
- AKOESTISCHE FLEXIBELE SLAG
- PLAFONDROOSTER TOEVOER
- PLAFOND OVERSTROOMROOSTER
- PLAFONDROOSTER TOEVOER
- ROZET
- VARIABEL VOLUMEKLEP
- CVR
- CONSTANT VOLUMEKLEP
- BRANDKLEP
- DEMPER
- DAKKAP

BESTEK

AANBESTEDING

De Blaay - Van den Bogaard Roodgevend Ingenieurs B.V.

S-Gravenweg 17
2901 LA Capelle a/d IJssel

Tel: 010-2757171


www.blaay.nl



F	Schaal: 1:100	Datum: 5-7-2023	Opdrachtgever: ZORGPARTNERS MIDDEN-HOLLAND
E	Getekend: O.V.	Architect: EENTIENT ARCHITECTEN	
D	Gecontroleerd: A.H.		
C	Project: NIEUWBOUW SOUBURGH 1e WADDINKVEEN	Formaat: Projectnr.: 0054	
B	Omschrijving: WERKTUIGKUNDIGE INSTALLATIE	A0 Tekening nr.: LU01	
A	EERSTE VERDIEPING	Blad nr.:	
Rev. Datum:	Copyright reserved		

Bouwkundige onderlegger: d.d. 23-06-2023

Filenaam:

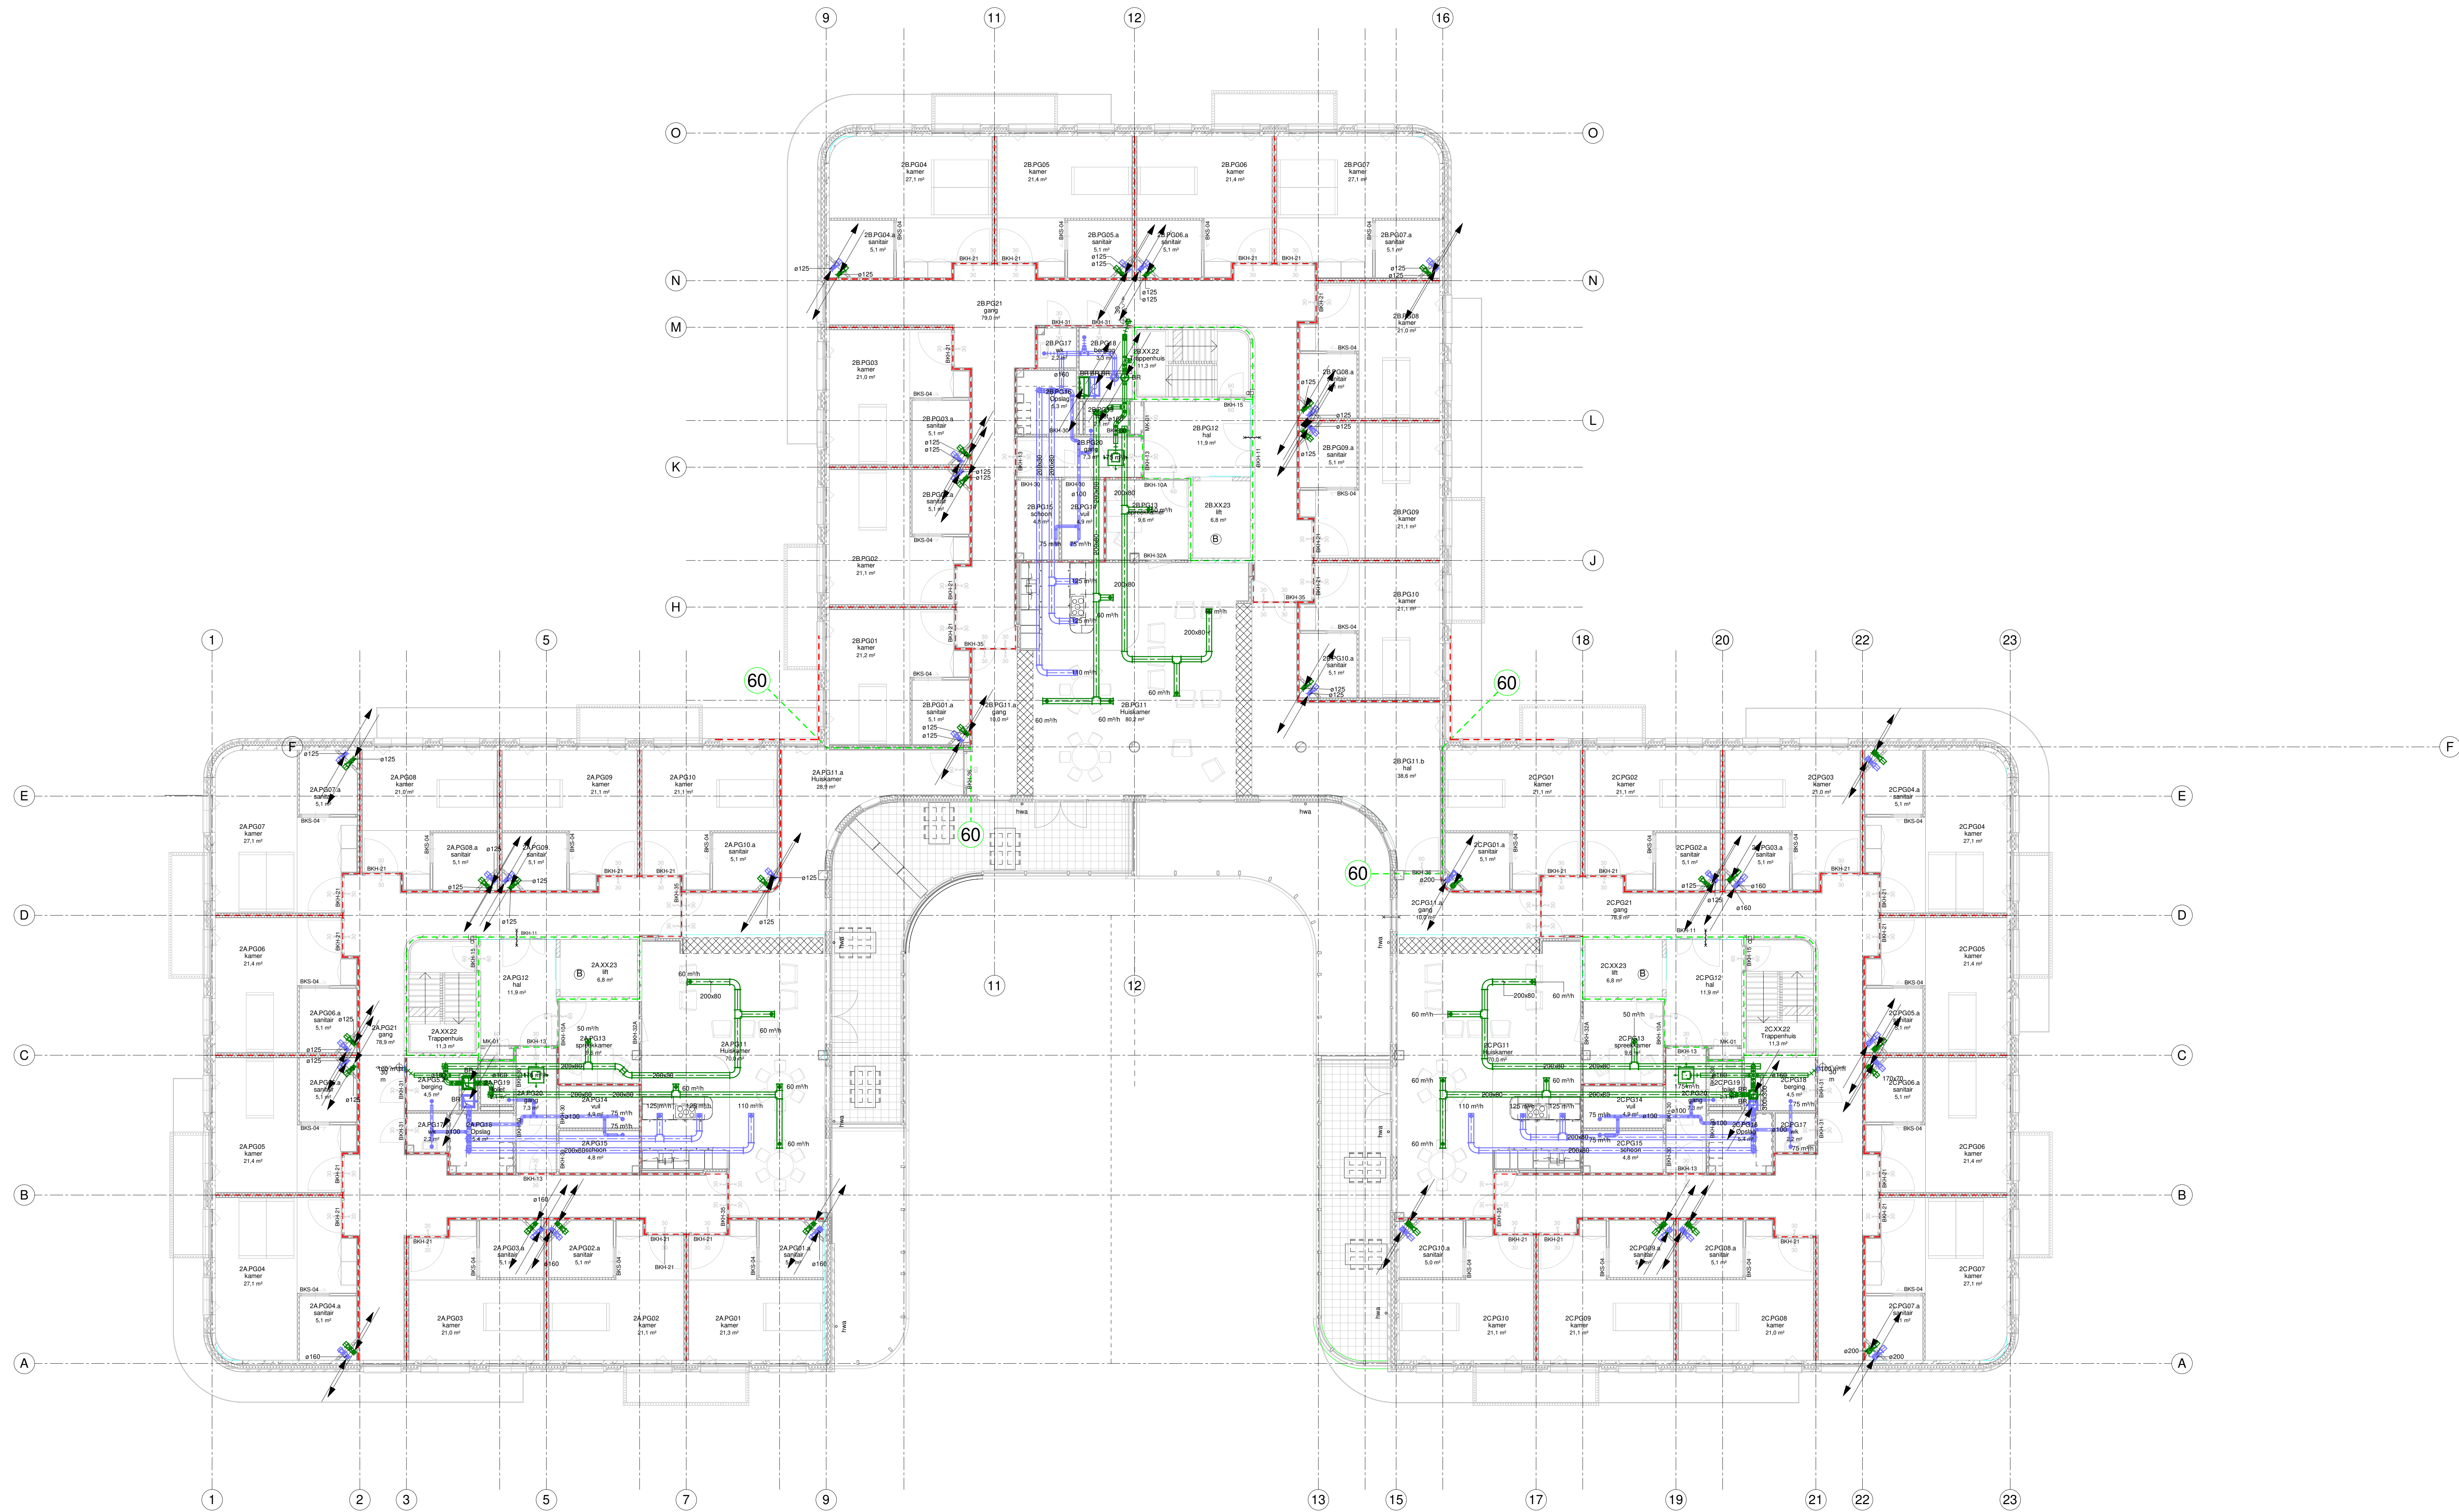

RENVOOI:

- KANAAL VAN ONDER KOMEND
- KANAAL NAAR BENEDEN GAAND
- KANAAL NAAR BOVEN GAAND
- KANAAL VAN BOVEN KOMEND
- LUCHTKANAAL RECHT
- LUCHTKANAAL ROND
- ACOESTISCHE FLEXIBELE SLANG
- PLAFONDROOSTER TOEVOER
- PLAFOND OVERSTROOMROOSTER
- PLAFONDROOSTER TOEVOER
- ROZET
- VARIABEL VOLUMEKLEP
- CVR
- BRANDKLEP
- DEMPER
- DAMKAP

BESTEK

AANBESTEDING

De Bloay - Van den Bogaard Roodgeveende Ingenieurs B.V.

'S-Gravenweg 17
2901 LA Capelle a/d IJssel


Tel: 010-2757171



F	Schaal: 1:100	Datum: 5-7-2023	Opdrachtgever: ZORG PARTNERS MIDDEN-HOLLAND
E	Getekend: O.V.	Architect: EENTIENT ARCHITECTEN	
D	Gecontroleerd: A.H.		
C	Project: NIEUWBOUW SOUBURGH 1e WADDINKVEEN	Formaat: Projectnr.: 0054	
B	Omschrijving: WERKTUIGKUNDIGE INSTALLATIE	A0 Tekening nr.: LU02	
A	LUCHTBEHANDELING	Blad nr.:	
	TWEEDE VERDIEPING		
Rev. Datum:	Copyright reserved		

Bouwkundige onderlegger: d.d. 23-06-2023

Filaam: 0054

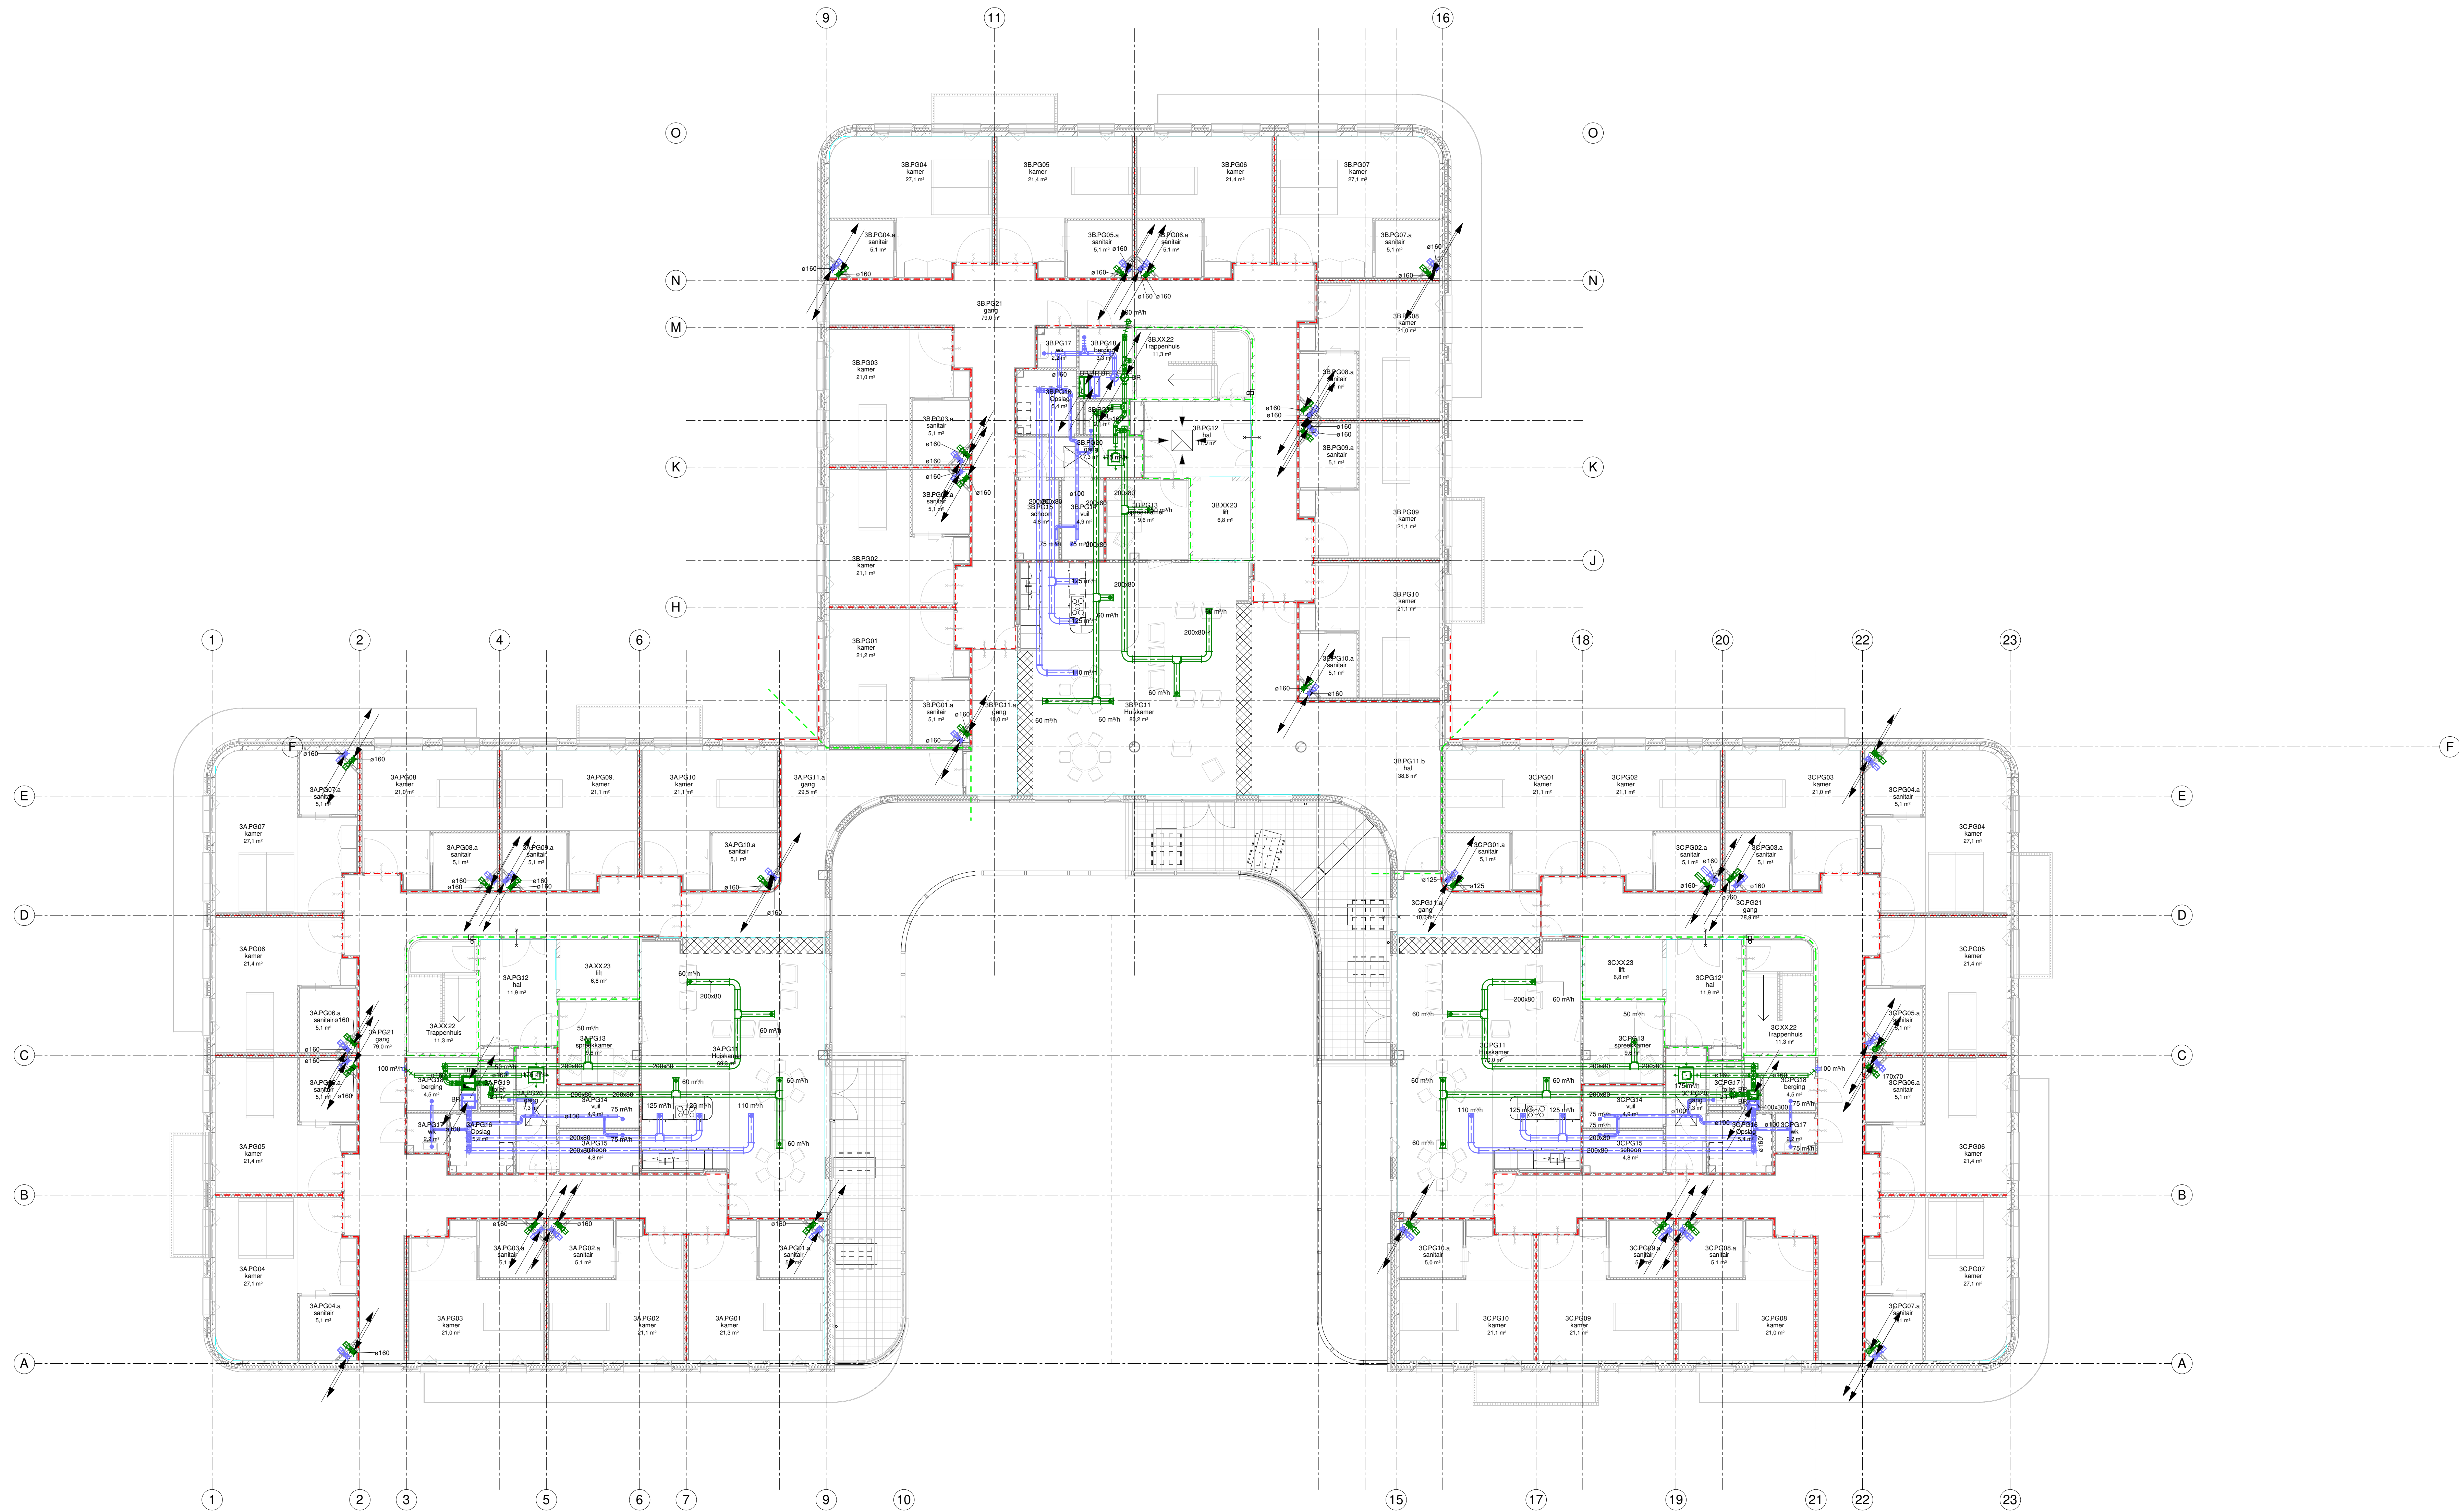

RENVOOI:

- KANAAL VAN ONDER KOMEND
- KANAAL NAAR BENEDEN GAAND
- KANAAL NAAR BOVEN GAAND
- KANAAL VAN BOVEN KOMEND
- LUCHTKANAAL RECHT
- LUCHTKANAAL ROND
- AKOESTISCHE FLEXIBELE SLANG
- PLAFONDROOSTER TOEVOER
- PLAFOND OVERSTROOMROOSTER
- PLAFONDROOSTER TOEVOER
- ROZET
- VARIABEL VOLUMEKLEP
- CVR
- CONSTANT VOLUMEKLEP
- BRANDKLEP
- DEMPER
- DAKKAP

BESTEK

AANBESTEDING

De Blaay - Van den Bogaard Roodgeve Ingenieurs B.V.

'S-Gravenweg 17
2901 LA Capelle a/d IJssel
Telefoon: 010-2757171
www.blaay.nl
blaay@blaay.nl

Opdrachtgever: ZORG PARTNERS MIDDEN-HOLLAND

Architect: EENTIENT ARCHITECTEN

Project: NIEUWBOUW SOUBURGH 1e WADDINKVEEN

Omschrijving: WERKTUIGKUNDIGE INSTALLATIE

LUCHTBEHANDELING

DERDE VERDIEPING

Formaat: Projectnr.: 0054

Tekening nr.: LU03

Blad nr.:

Copyright reserved

Bouwkundige onderlegger: d.d. 23-06-2023

Bestandnaam:



RENVOL

- NAAR BOVEN GAANDE LEIDING
- VAN BOVEN KOMENDE LEIDING
- VAN BENEDEN KOMENDE LEIDING
- VAN BOVEN KOMENDE LEIDING
- ONT-EN-BELUCHTING LEIDING
- RIOLERING LEIDING
- HEMELWATERAFVOER
- ONT-LUCHTING LEIDING
- DAK AFSCHOT
- VLOERPUT
- DAKTRECHTER
- AFVOERLEIDING IN VLOER (BOVEN IN BREEDPLAAT)

OPMERKINGEN

- AFWATERING BALKONS EN GEVELTUINEN N.T.B. (OVEREENKOMSTIG HET VOORMALIGE ONTWERP)
- WATERAANSLUITING PER CLUSTER VAN 2 KAMERS, WAARBIJ STAANDE VOOR DE KAMERS
- HET KOUDWATER IN RECHTER- EN WARMWATER IN INKERSCHACHT IS VOORZIEN
- TENZIJ ANDERS VERMELD, ALLE LEIDINGEN HOOG OF BOVEN HET VERLAAGDE PLAFOND
- DE WATERLEIDINGEN UITVOEREN IN KOPER BUIS
- CODERING INRICHTING:
 - CS COMBISTEAMER, HITTE BESTENDIGE AFVOER
 - HW HANDEWASTAFEL
 - KC KOELVRIESSEL (CONDENS)
 - KM KOFFIEMACHINE
 - SBU/SBD SPOELBAK (ENKEL/DUBBEL)
 - VW VAATWASMACHINE (VIA WATERONTHARDER)
- KAPSLON:
 - KS KAPPERSTOEL MET KOUD- EN WARM WATER
- T-1, WT-1 EN VOOR OVERIGE CODERINGEN ZIE OVERZICHT SANITAIRE OPSTELLINGEN

BESTEK

AANBESTEDING


De Bloay - Van den Bogaard Roadgevende Ingenieurs B.V.

'S-Gravenweg 17
2901 LA Capelle a/d IJssel
Telefoon: 010-2757171
www.bloay.nl
bloay@bloay.nl

F	Schaal: 1:100	Datum: 5-7-2023	Opdrachtgever: ZORGPARTNERS MIDDEN-HOLLAND
E	Getekend: O.V.	Architect: EENTIENT ARCHITECTEN	
D	Gecontroleerd: P.W.		
C	Project: NIEUWBOUW SOUBURGH 1e WADDINKVEEN	Formaat: Projectnr.: 0054	
B	Omschrijving: SANITAIRE INSTALLATIE	A0 Tekening nr.: R100	
A	RIOLERING EN HWA	Blad nr.:	
Rev.	Datum:	Copyright reserved	

Bouwkundige onderlegger: d.d. 23-06-2023

Filenaam:

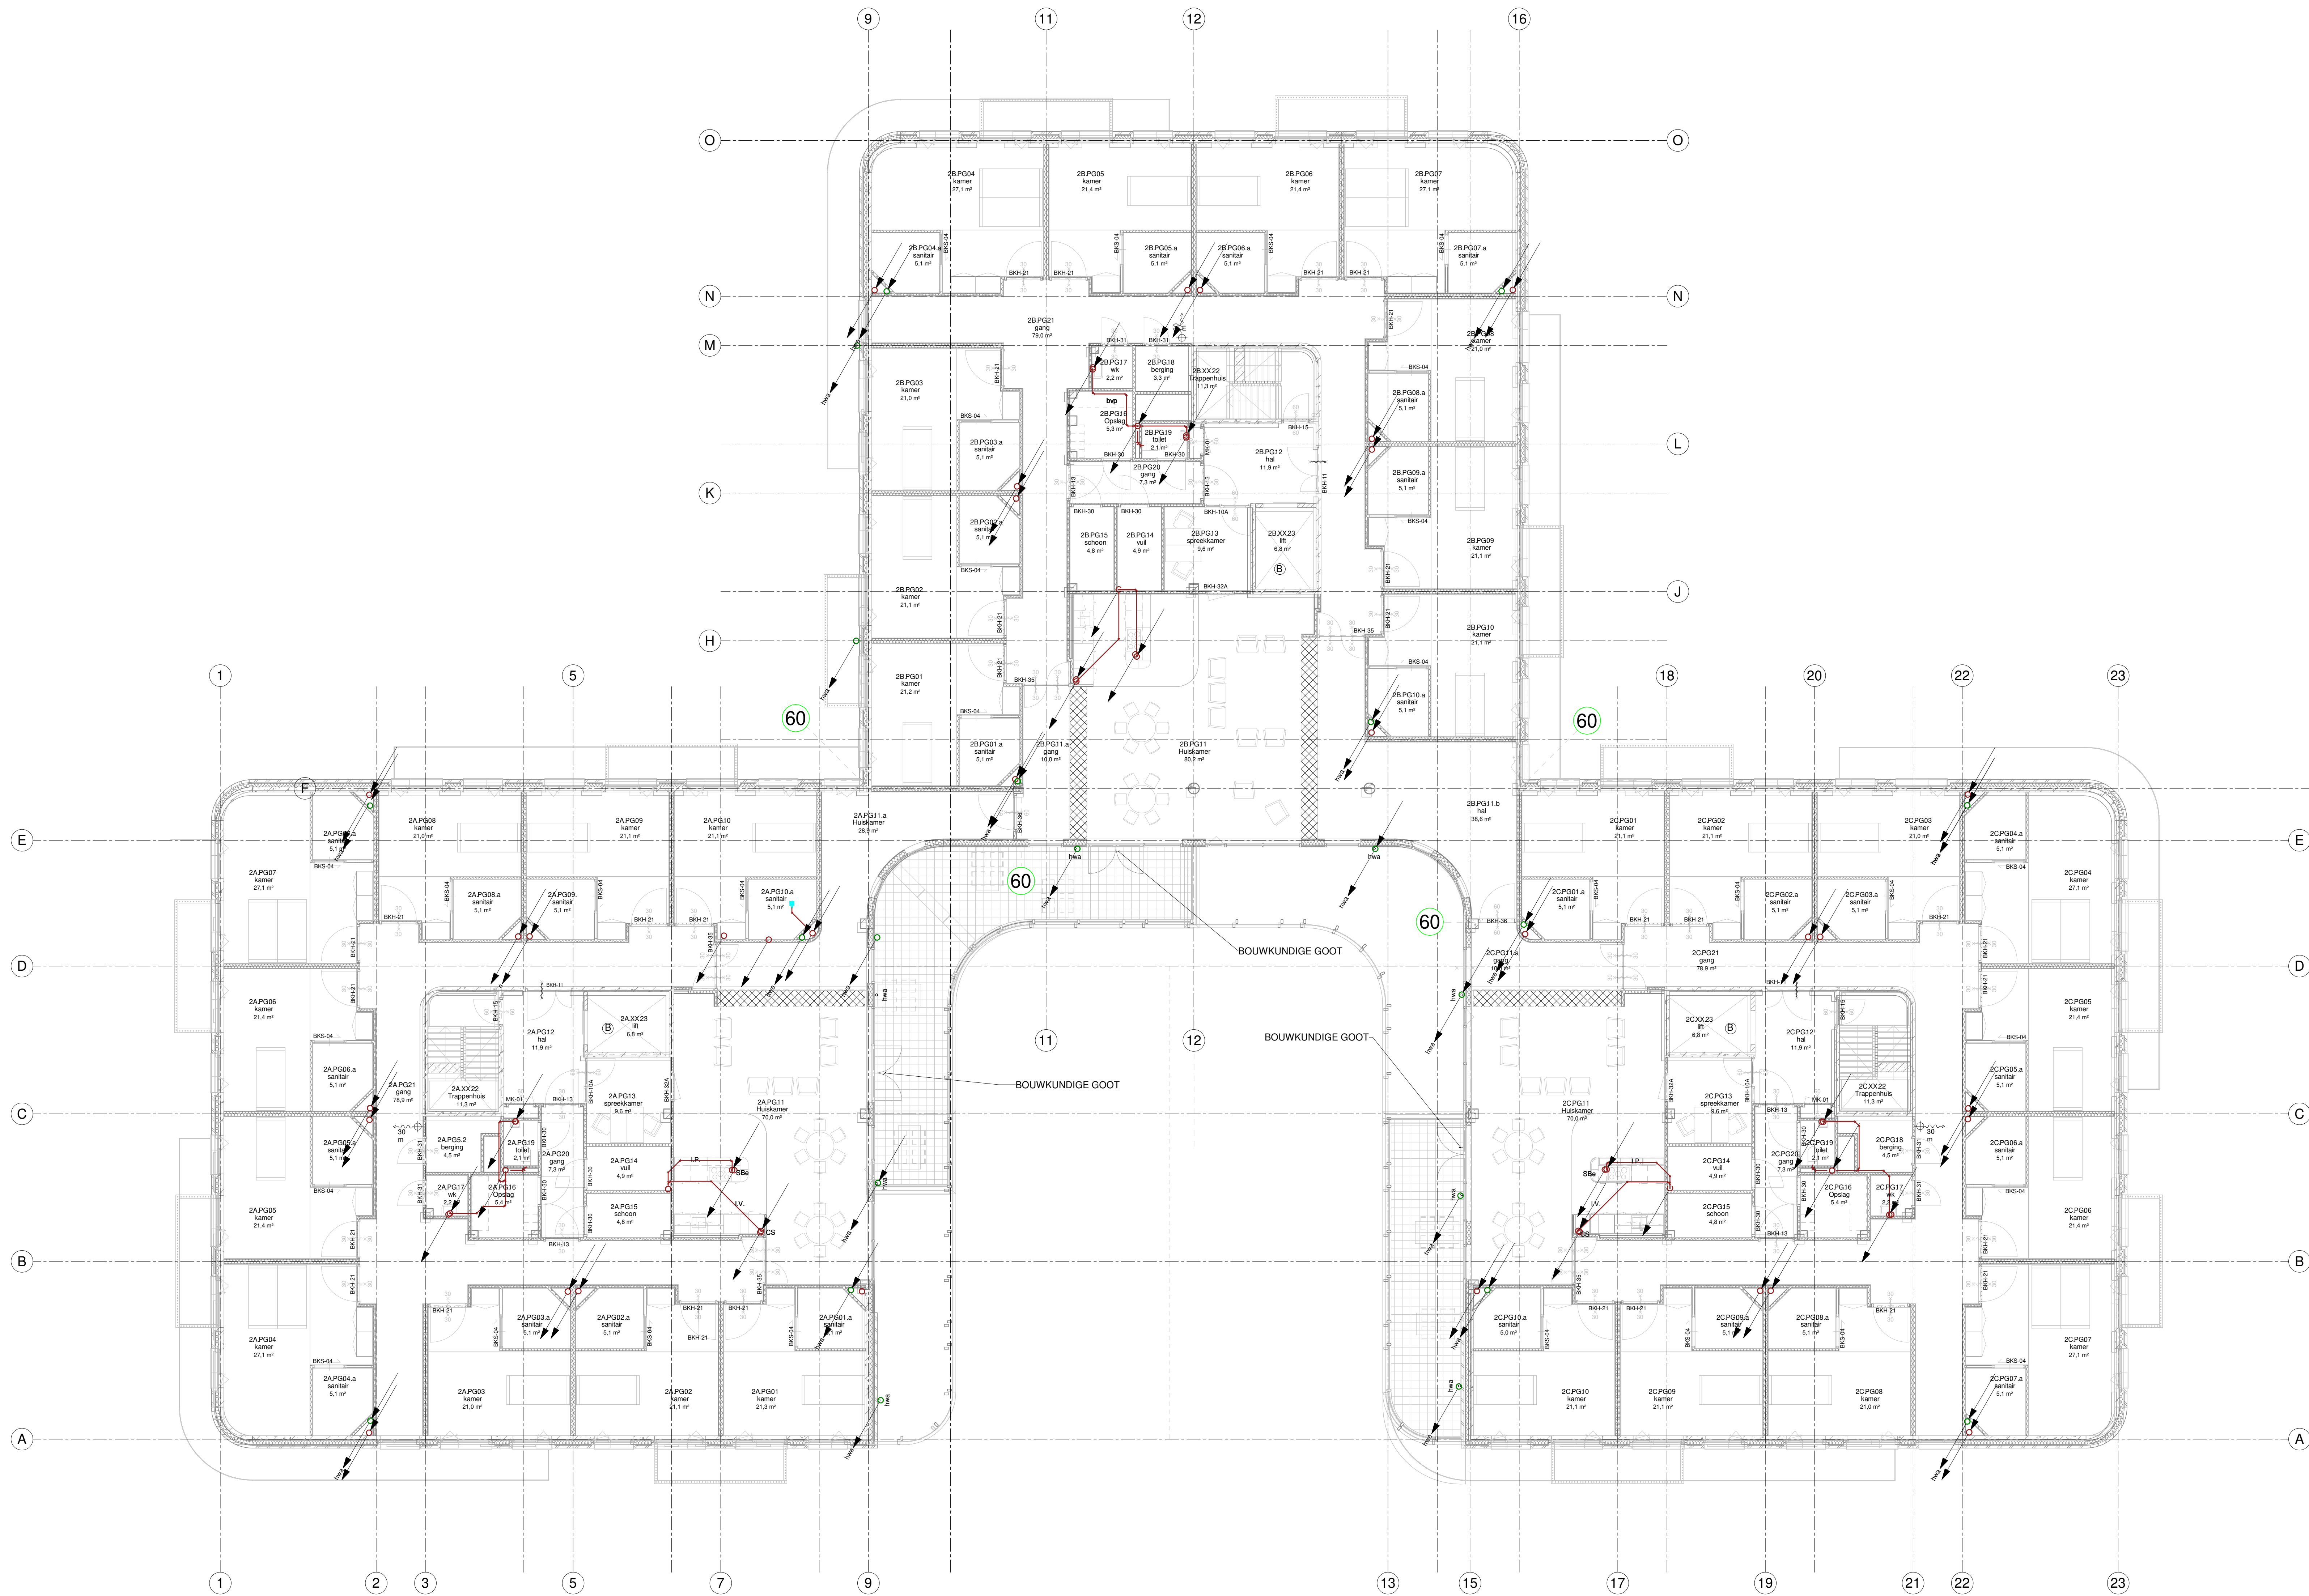

RENVOOI

- NAAR BOVEN GAANDE LEIDING
- VAN BOVEN KOMENDE LEIDING
- VAN BENEDEN KOMENDE LEIDING
- VAN BOVEN KOMENDE LEIDING
- ONT-EN-BELUCHTING LEIDING
- RIOLERING LEIDING
- HEMELWATERAFVOER
- ONT-LUCHTING LEIDING
- DAK AFSCHOT
- VLOERPUT
- DAKTRECHTER
- AFVOERLEIDING IN VLOER (BOVEN IN BREEDPLAAT)

OPMERKINGEN

- AFWATERING BALKONS EN GEVELTUINEN N.T.B. (OVEREENKOMSTIG HET VOORMALIGE ONTWERP)
- WATERANSLUITING PER CLUSTER VAN 2 KAMERS. WAARBIJ STAANDE VOOR DE KAMERS HET KOUDWATER IN RECHTER- EN WARMWATER IN INKERSCHACHT IS VOORZIEN.
- TENZIJ ANDERS VERMELD, ALLE LEIDINGEN HOOG OF BOVEN HET VERLAAGDE PLAFOND DE WATERLEIDINGEN UITVOEREN IN KOPER BUIS
- CODERING INRICHTING: KEUKEN: COMBISTEAMER, HITTE BESTENDIGE AFVOER
- CS: HANDEN WASTAFEL
- HW: KOFFIEVRIESCEL (CONDENS)
- KM: KOFFIEVRIESCEL (CONDENS)
- Sbu/Sbd: SPOELBAK (ENKEL/DUBBEL)
- VW: VAATWASMACHINE (VIA WATERONTHARDER)
- KAPSALON: KAPSTOEL MET KOUD- EN WARM WATER
- T-1, WT-1 EN VOOR OVERIGE CODERINGEN ZIE OVERZICHT SANITAIRE OPSTELLINGEN

BESTEK

AANBESTEDING

De Bloay - Van den Bogaard Roodgevend Ingenieurs B.V.

'S-Gravenweg 17
2901 LA Capelle a/d IJssel

Tel: 010-2757171


www.bloay.nl

bloay@bloay.nl


F	Schaal: 1:100	Datum: 5-7-2023	Opdrachtgever: ZORGPARTNERS MIDDEN-HOLLAND
E	Getekend: O.V.	Architect: EENTEN ARCHITECTEN	
D	Gecontroleerd: P.W.		
C	Project: NIEUWBOUW SOUBURGH 1e WADDINKVEEN	Formaat: Projectnr.: 0054	
B	Omschrijving: SANITAIRE INSTALLATIE	A0 Tekening nr.: RI02	
A	RIOLERING EN HWA	Blad nr.:	
Rev. / Datum:			Copyright reserved

Bouwkundige onderlegger: d.d. 23-06-2023

Bestandnaam:

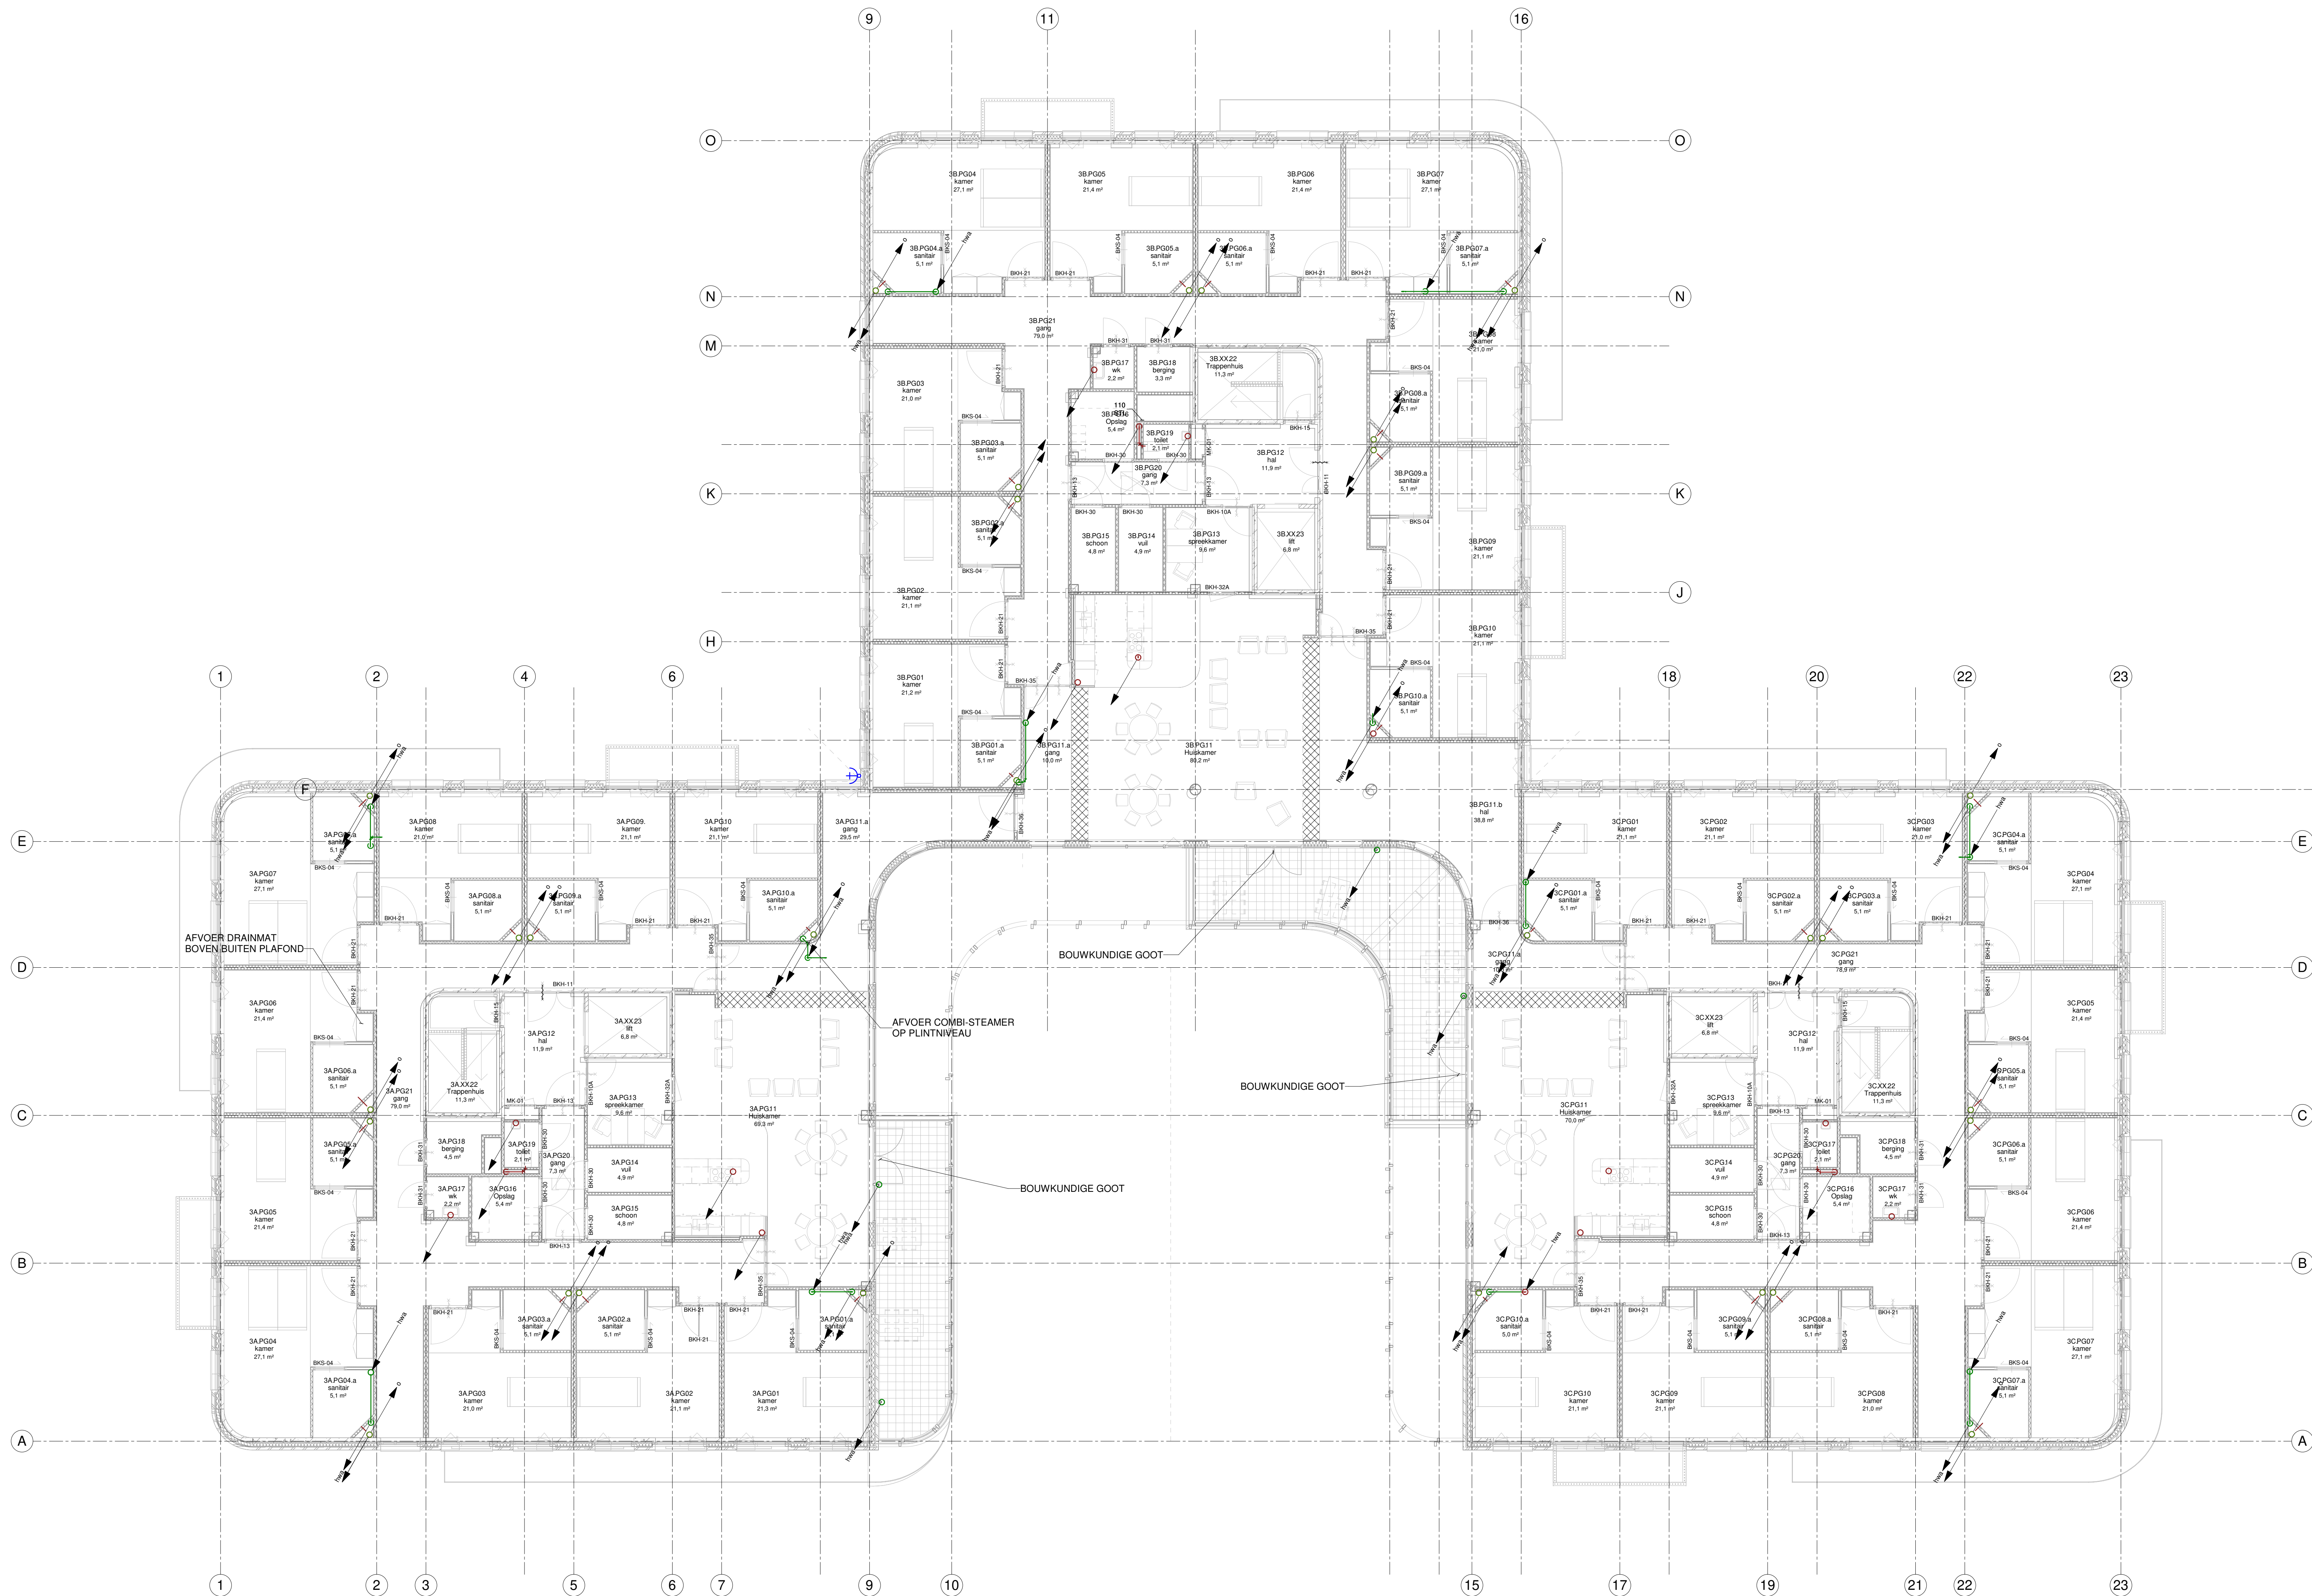

RENVOOI

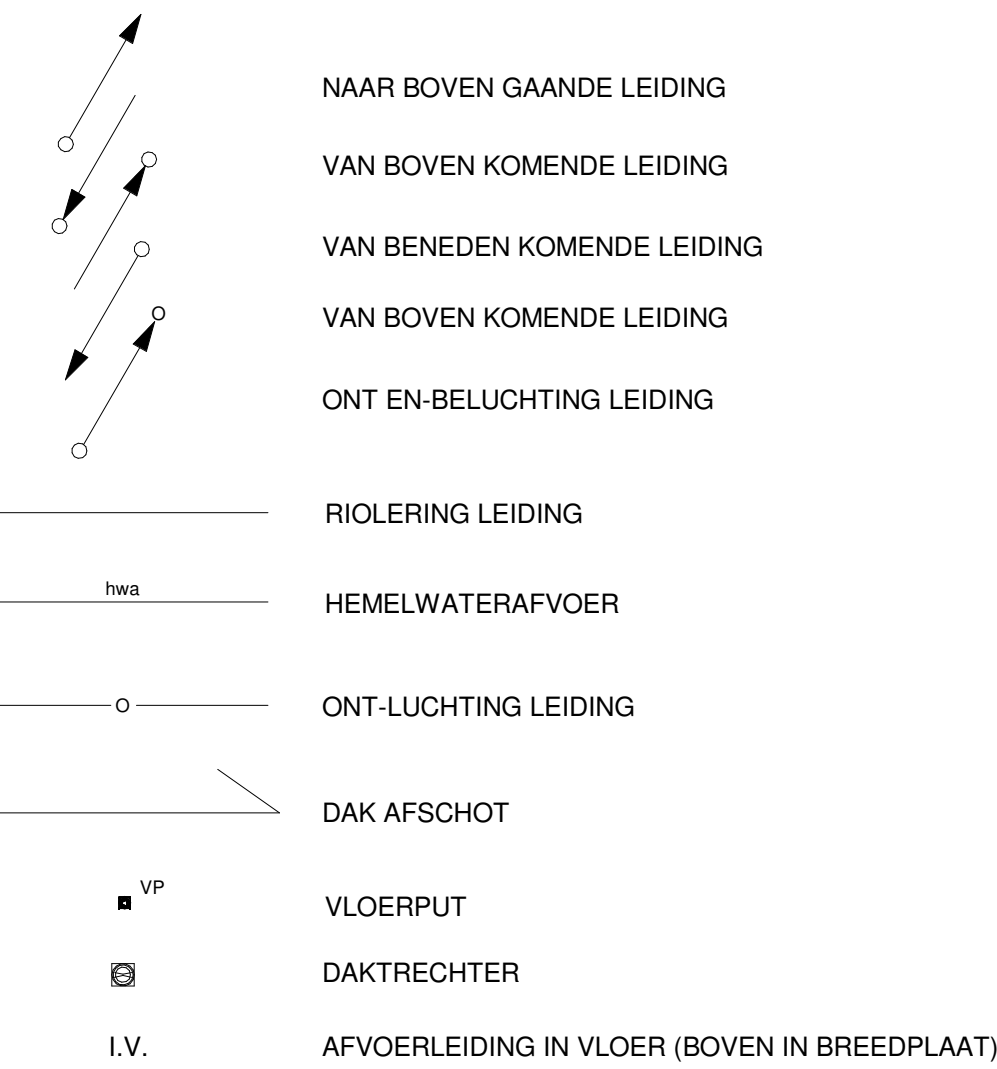

OPMERKINGEN

- AFWATERING BALKONS EN GEVELTUINEN N.T.B. (OVEREENKOMSTIG HET VOORMALIGE ONTWERP)
 - WATERAANSluitING PER CLUSTER VAN 2 KAMERS, WAARBIJ STAANDE VOOR DE KAMERS HET KOUDWATER IN RECHTER- EN WARMWATER IN INKERSCHACHT IS VOORZIEN
 - TENZIJ ANDERS VERMELD, ALLE LEIDINGEN HOOG OF BOVEN HET VERLAAGDE PLAFOND
 - DE WATERLEIDINGEN UITVOEREN IN KOPER BUIS
- CODERING INRICHTING:
- | | |
|---------|---------------------------------------|
| CS | COMBISTEAMER, HITTE BESTENDIGE AFVOER |
| HW | HANDEN WASTAFEL |
| KC | KOELVRIESCIEL (CONDENS) |
| KM | KOFFIEMACHINE |
| SBw/SDb | SPOELBAK (ENKEL DOBBEL) |
| VW | VAATWASMACHINE (VIA WATERONTHARDER) |
- KAPSALON:
- | | |
|----|-------------------------------------|
| KS | KAPPERSTOEL MET KOUD- EN WARM WATER |
|----|-------------------------------------|
- T-1, WT-1 EN VOOR OVERIGE CODERINGEN ZIE OVERZICHT SANITAIRE OPSTELLINGEN

BESTEK

AANBESTEDING

De Bloay - Van den Bogaard Roodgevend Ingenieurs B.V.


'S-Gravenweg 17
2901 LA Capelle a/d IJssel
Telefoon: 010-2757171
www.bloay.nl
bloay@bloay.nl



F	Schaal: 1:100	Datum: 5-7-2023	Opdrachtgever: ZORGPARTNERS MIDDEN-HOLLAND
E	Getekend: O.V.	Gecontroleerd: P.W.	Architect: EENTIENT ARCHITECTEN
D	Project: NIEUWBOUW SOUBURGH 1e WADDINKVEEN	Formaat: Projectnr.: 0054	
C	Omschrijving: SANITAIRE INSTALLATIE	A0 Tekening nr.: RI03	
B	RIOLERING EN HWA	Blad nr.:	
A	DERDE VERDIEPING		
Rev. Datum:			Copyright reserved

Bouwkundige onderlegger: d.d. 23-06-2023

Bestand:

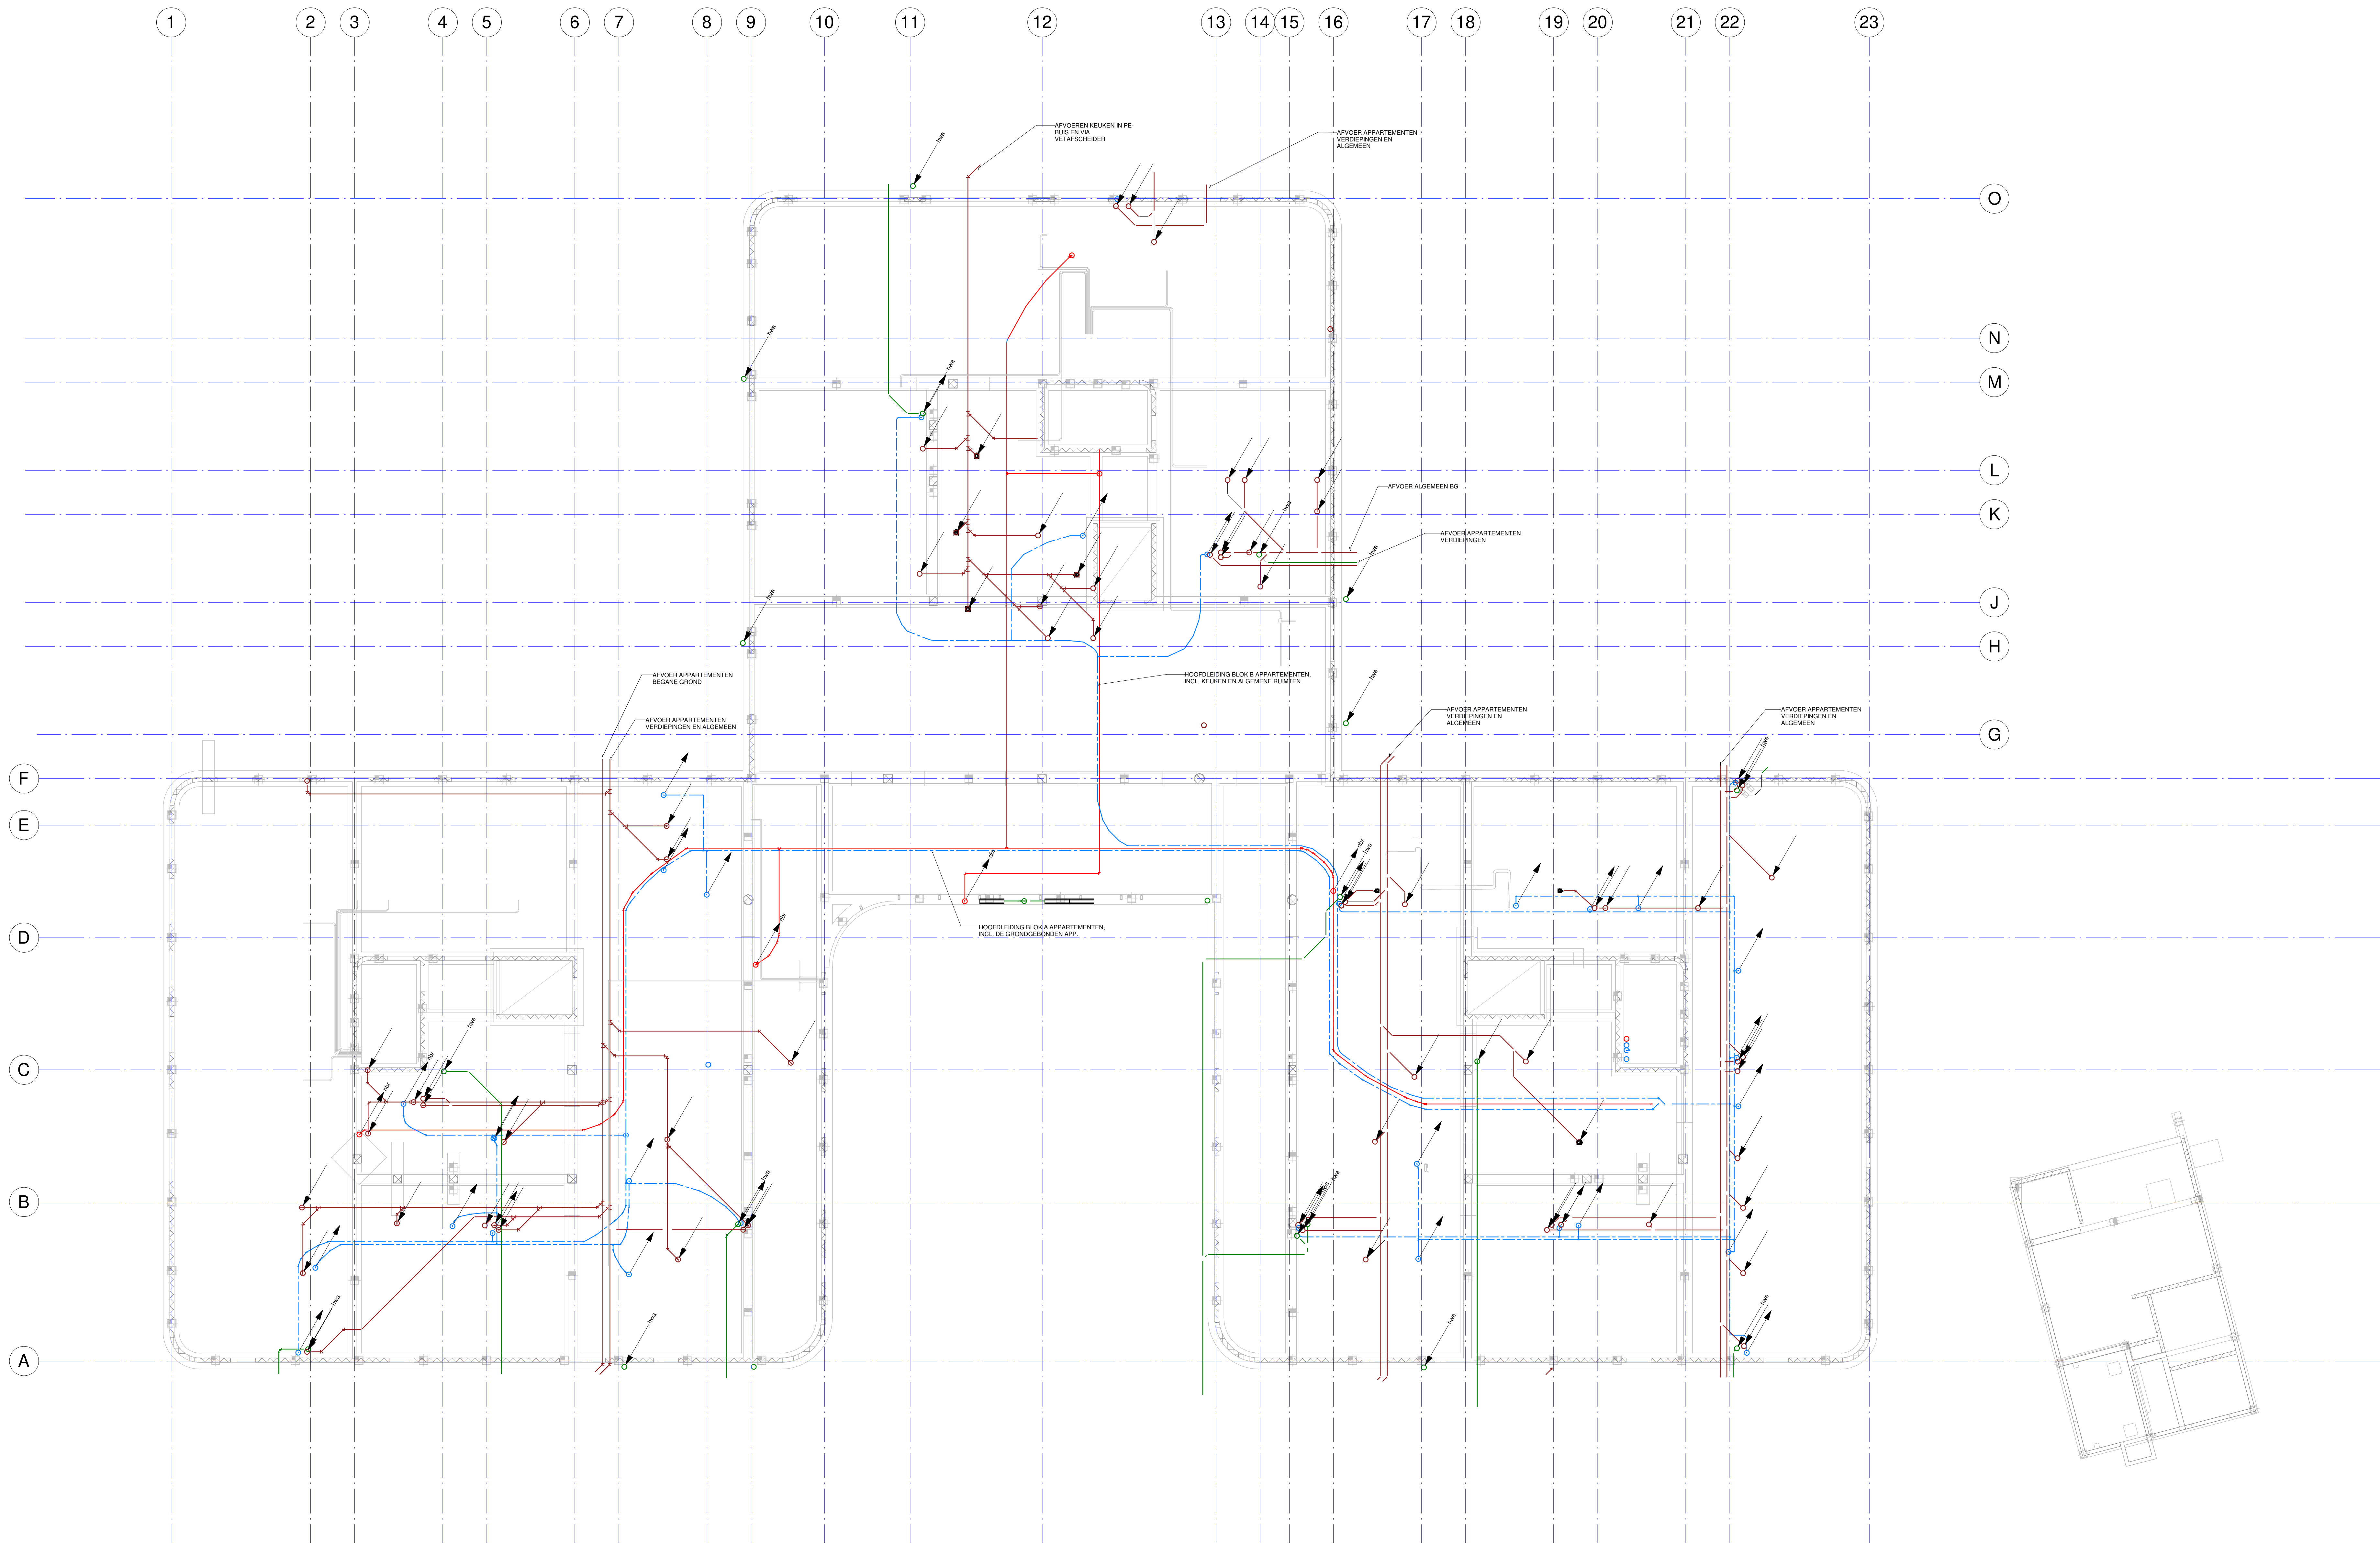

BESTEK

AANBESTEDING

De Blaoy - Van den Bogaard Roodgevende Ingenieurs B.V.

'S-Gravenweg 17
2901 LA Capelle a/d IJssel

Tel: 010-2757171

www.blaoy.nl

blaoy@blaoy.nl



F

Schaal: 1:100

Datum:

Opdrachtgever:

ZORGPARTNERS MIDDEN-HOLLAND

E

Getekend: O.V.

5-7-2023

Architect:

EENTEN ARCHITECTEN

D

Gecontroleerd: P.W.

Project:

NEUWBOUW SOUBURGH 1e WADDINKVEEN

Formaat:

Projectnr.: 0054

B

Omschrijving: SANITAIRE INSTALLATIE

A0

Tekening nr.: S-FUN

A

WATERINSTALLATIE

Blad nr.:


FUNDERING


Copyright reserved

Rev./Datum:

Bouwkundige onderlegger: d.d. 23-06-2023

Filenaam:

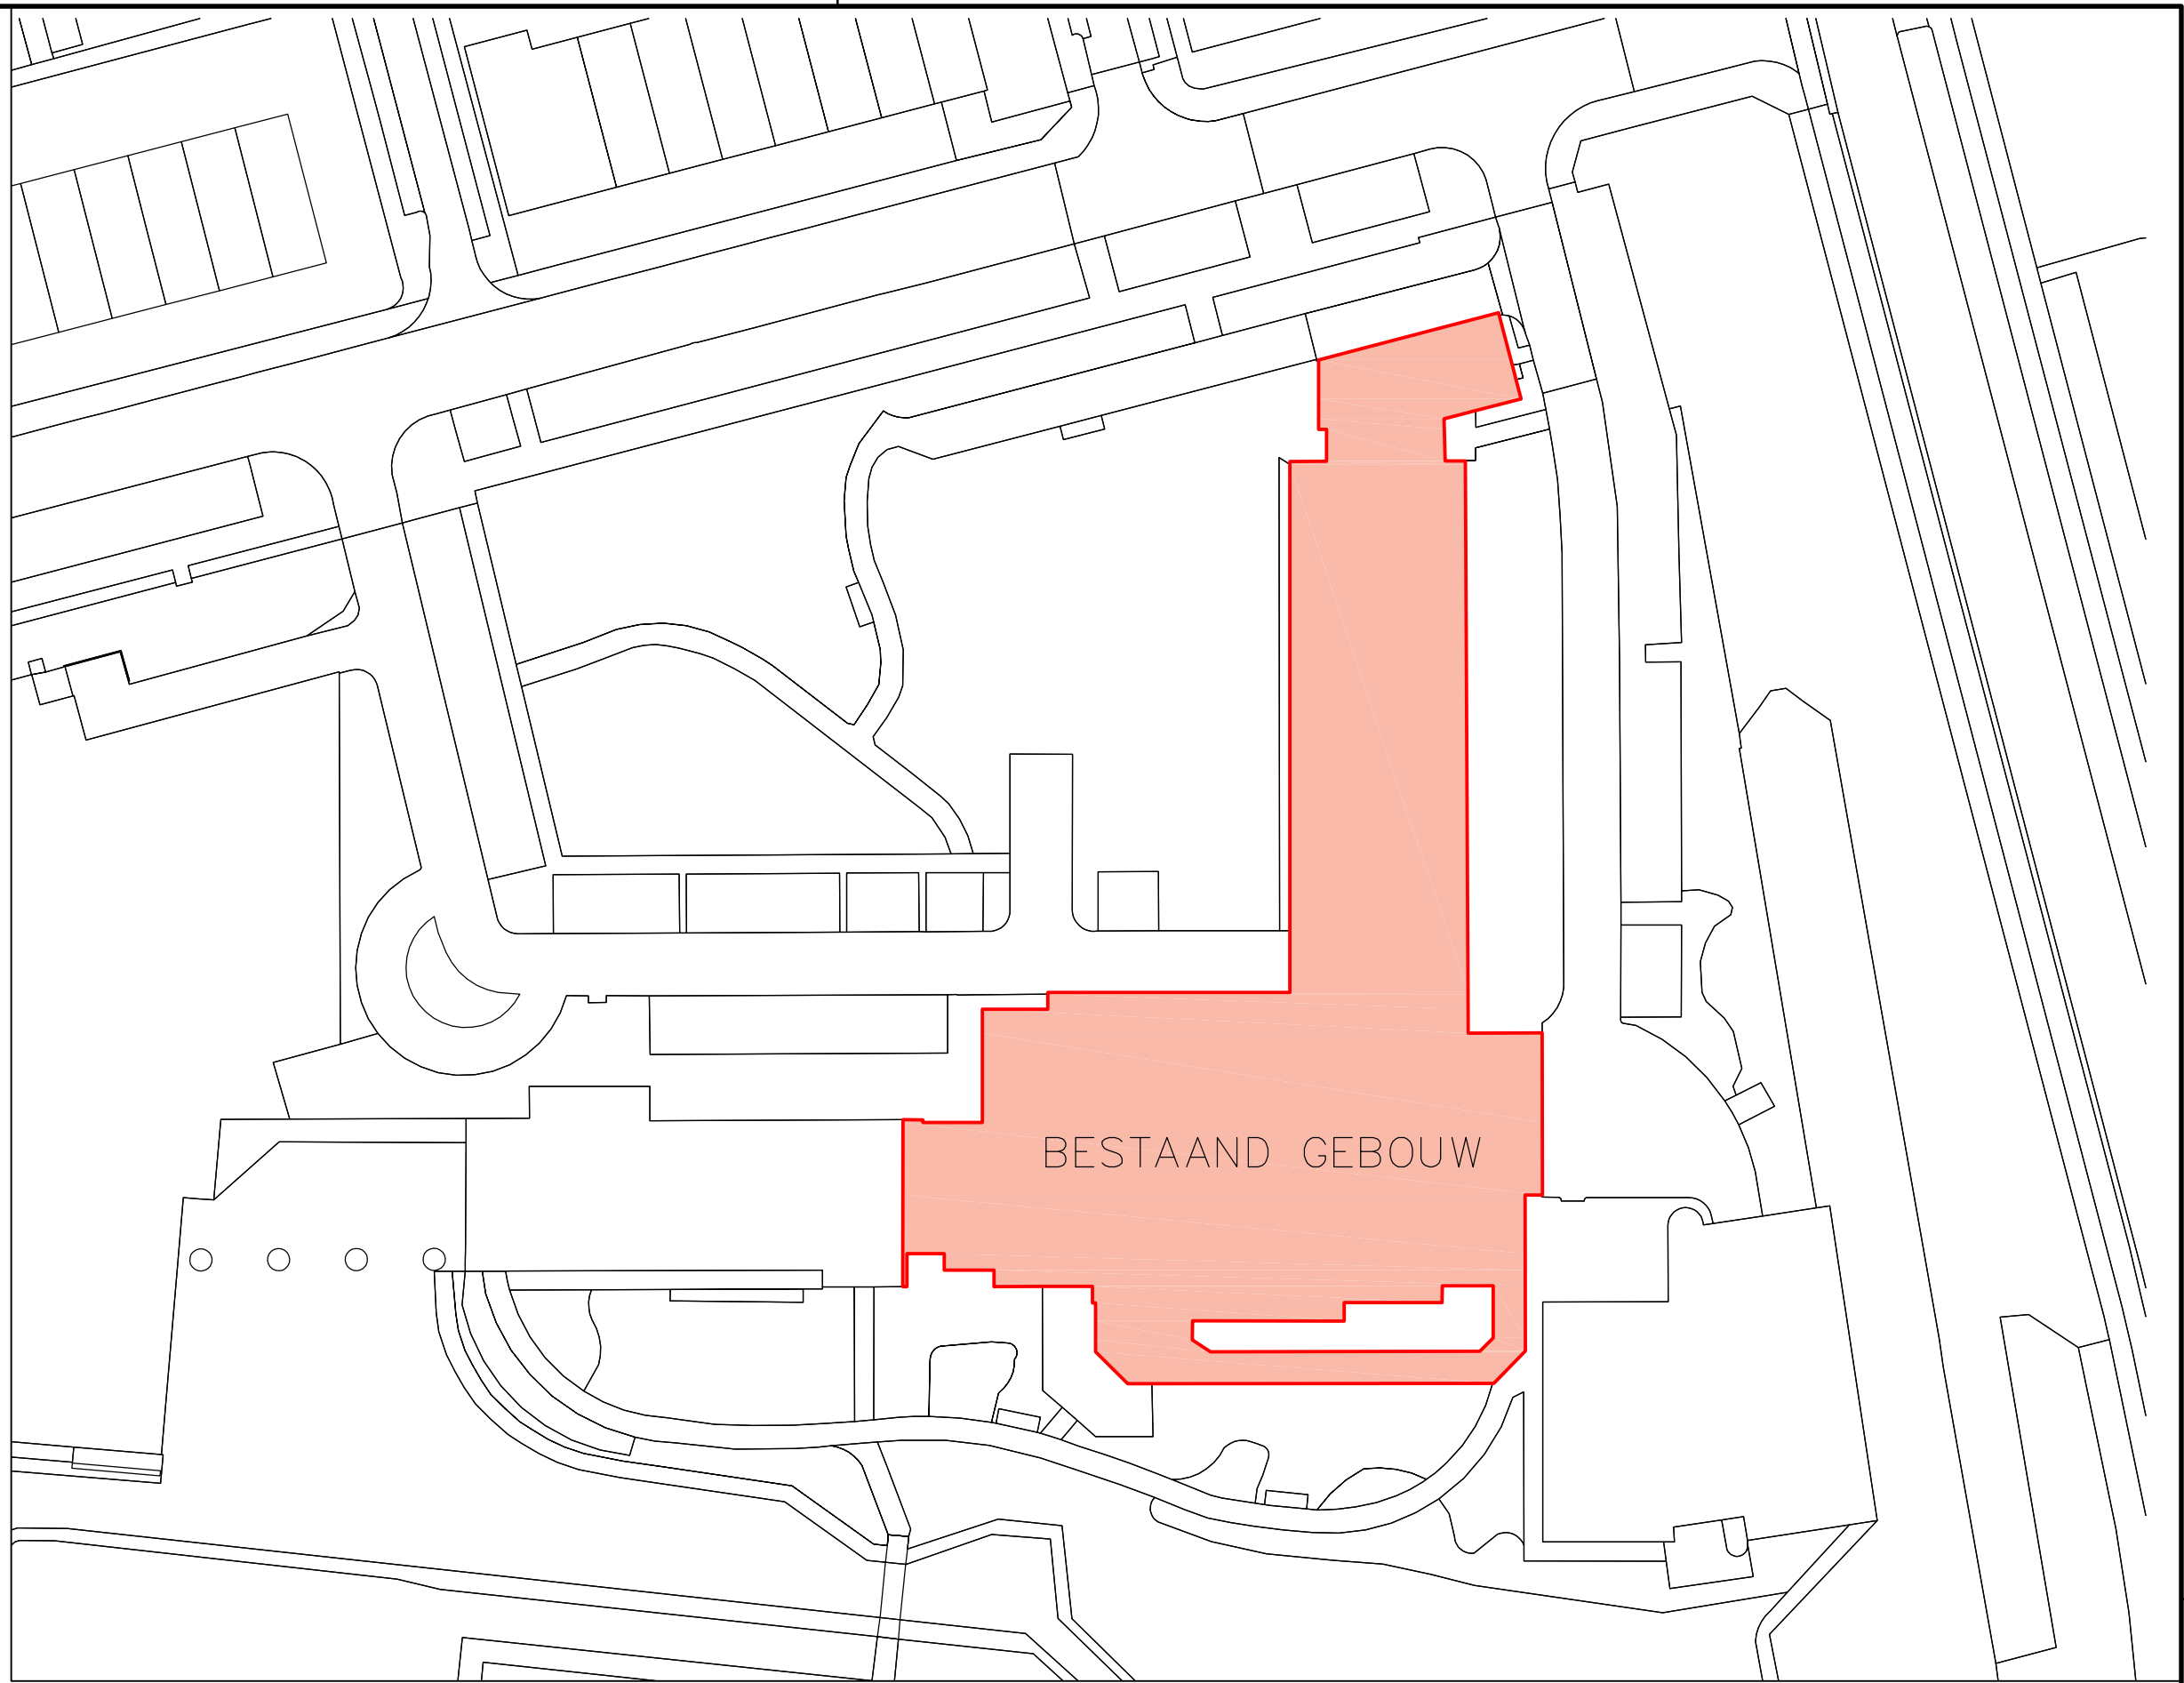

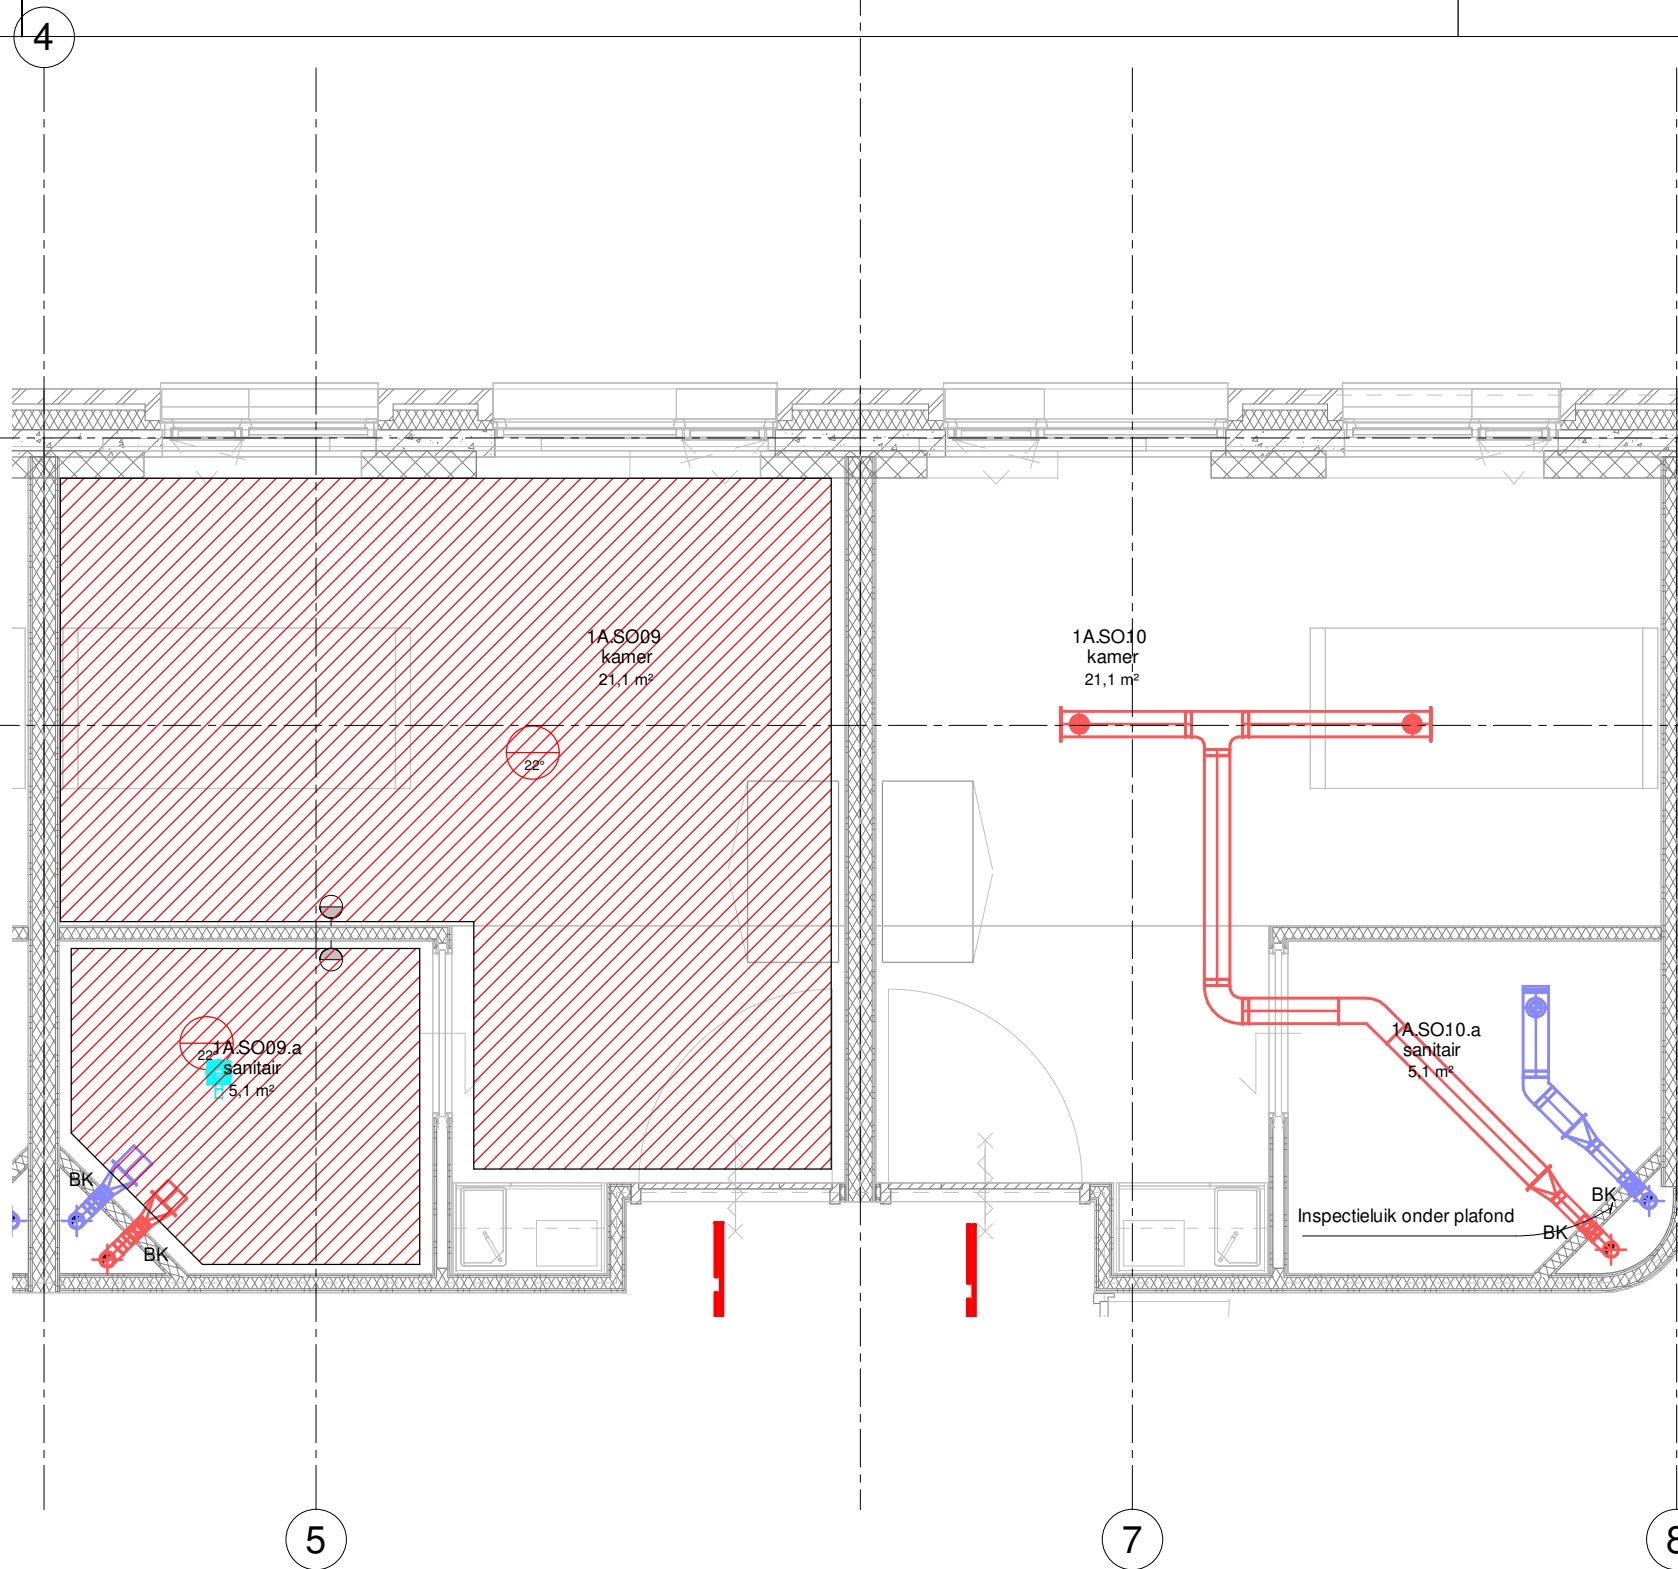

BESTEK

AANBESTEDING

De Blaay – Van den Bogaard Raadgevende Ingenieurs B.V.

'S-Gravenweg 17
2901 LA Capelle a/d IJssel

Telefoon: 010-2757171

www.blaay.nl
blaayri@blaay.nl




F	
E	
D	
C	
B	
A	
Rev.	Datum:

Schaal:	1:100	Datum:	
Getekend:	O.V.	5-7-2023	
Gecontroleerd:	A.H.		

Opdrachtgever:	ZORGPARTNERS MIDDEN-HOLLAND
Architect:	EENTIEN ARCHITECTEN

Project:	NIEUWBOUW SOUBURGH te WADDINXVEEN	Formaat:	Projectnr.: 0054
Omschrijving:	WERKTUIGKUNDIGE INSTALLATIE LUCHTBEHANDELING & CV DETAIL	A3	Tekening nr.: W-DET1
			Blad nr.:

Copyright reserved

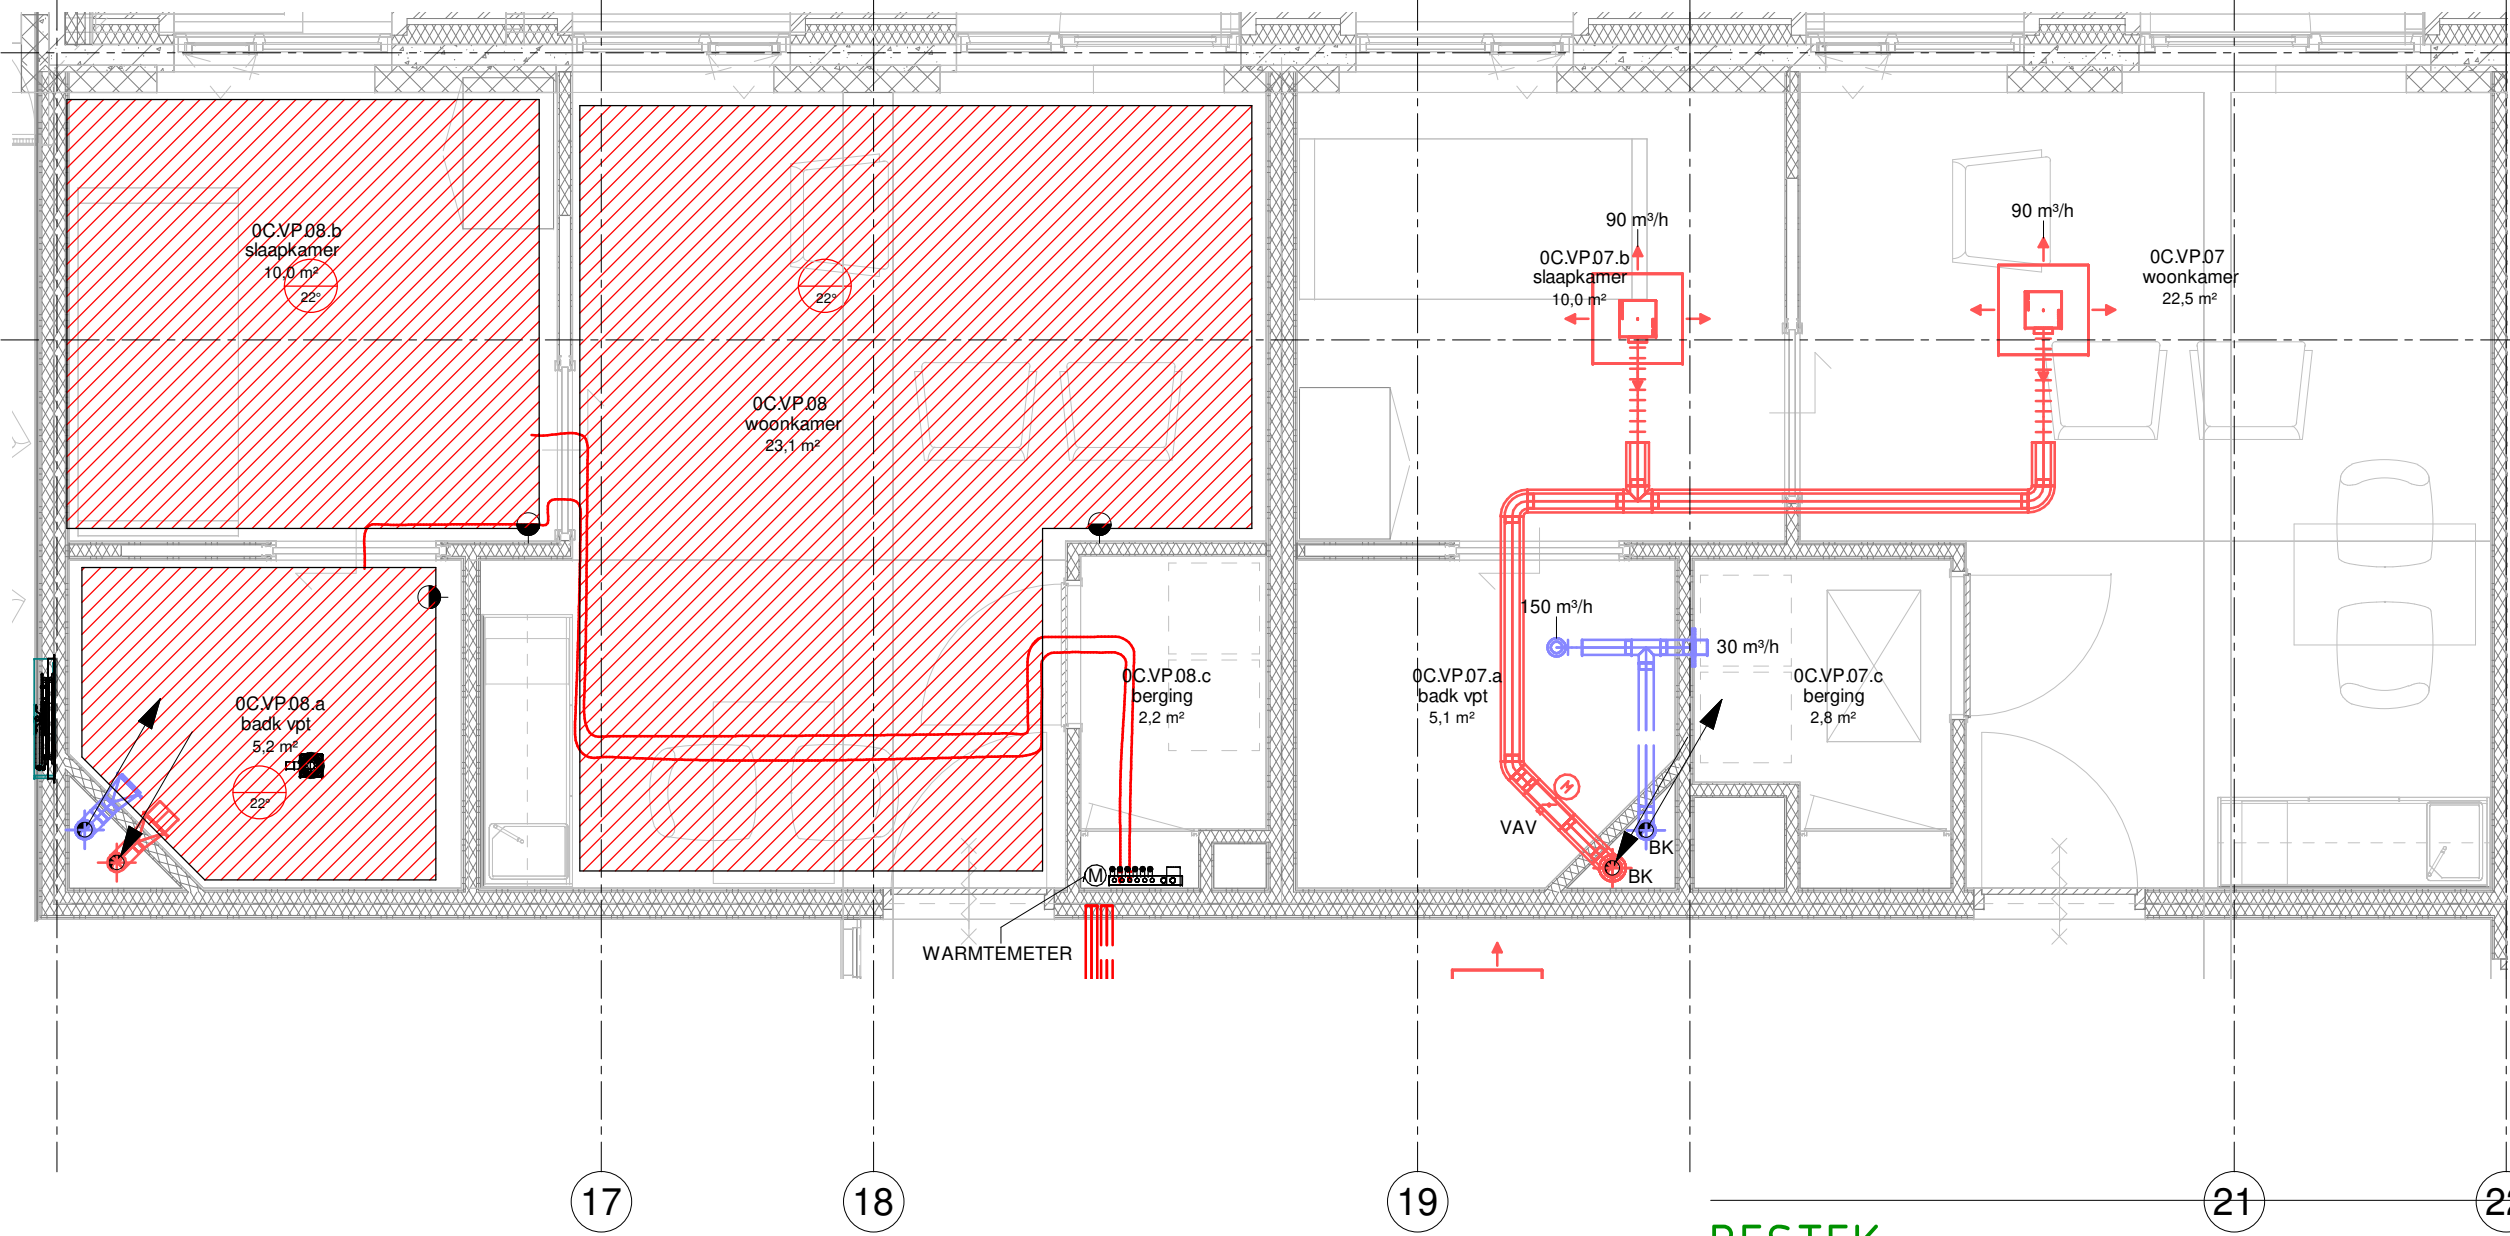

BESTEK

AANBESTEDING

De Blaay – Van den Bogaard Raadgevende Ingenieurs B.V.

'S-Gravenweg 17
2901 LA Capelle a/d IJssel

Telefoon: 010-2757171

www.blaay.nl
blaayri@blaay.nl




F	
E	
D	
C	
B	
A	
Rev.	Datum:

Schaal:	1:100	Datum:	
Getekend:	O.V.	5-7-2023	
Gecontroleerd:	A.H.		

Opdrachtgever:	ZORGPARTNERS MIDDEN-HOLLAND
Architect:	EENTIEN ARCHITECTEN

Project:	NIEUWBOUW SOUBURGH te WADDINXVEEN	Formaat:	Projectnr.: 0054
Omschrijving:	WERKTUIGKUNDIGE INSTALLATIE LUCHTBEHANDELING & CV DETAIL	A3	Tekening nr.: W-DET2
			Blad nr.:

Copyright reserved

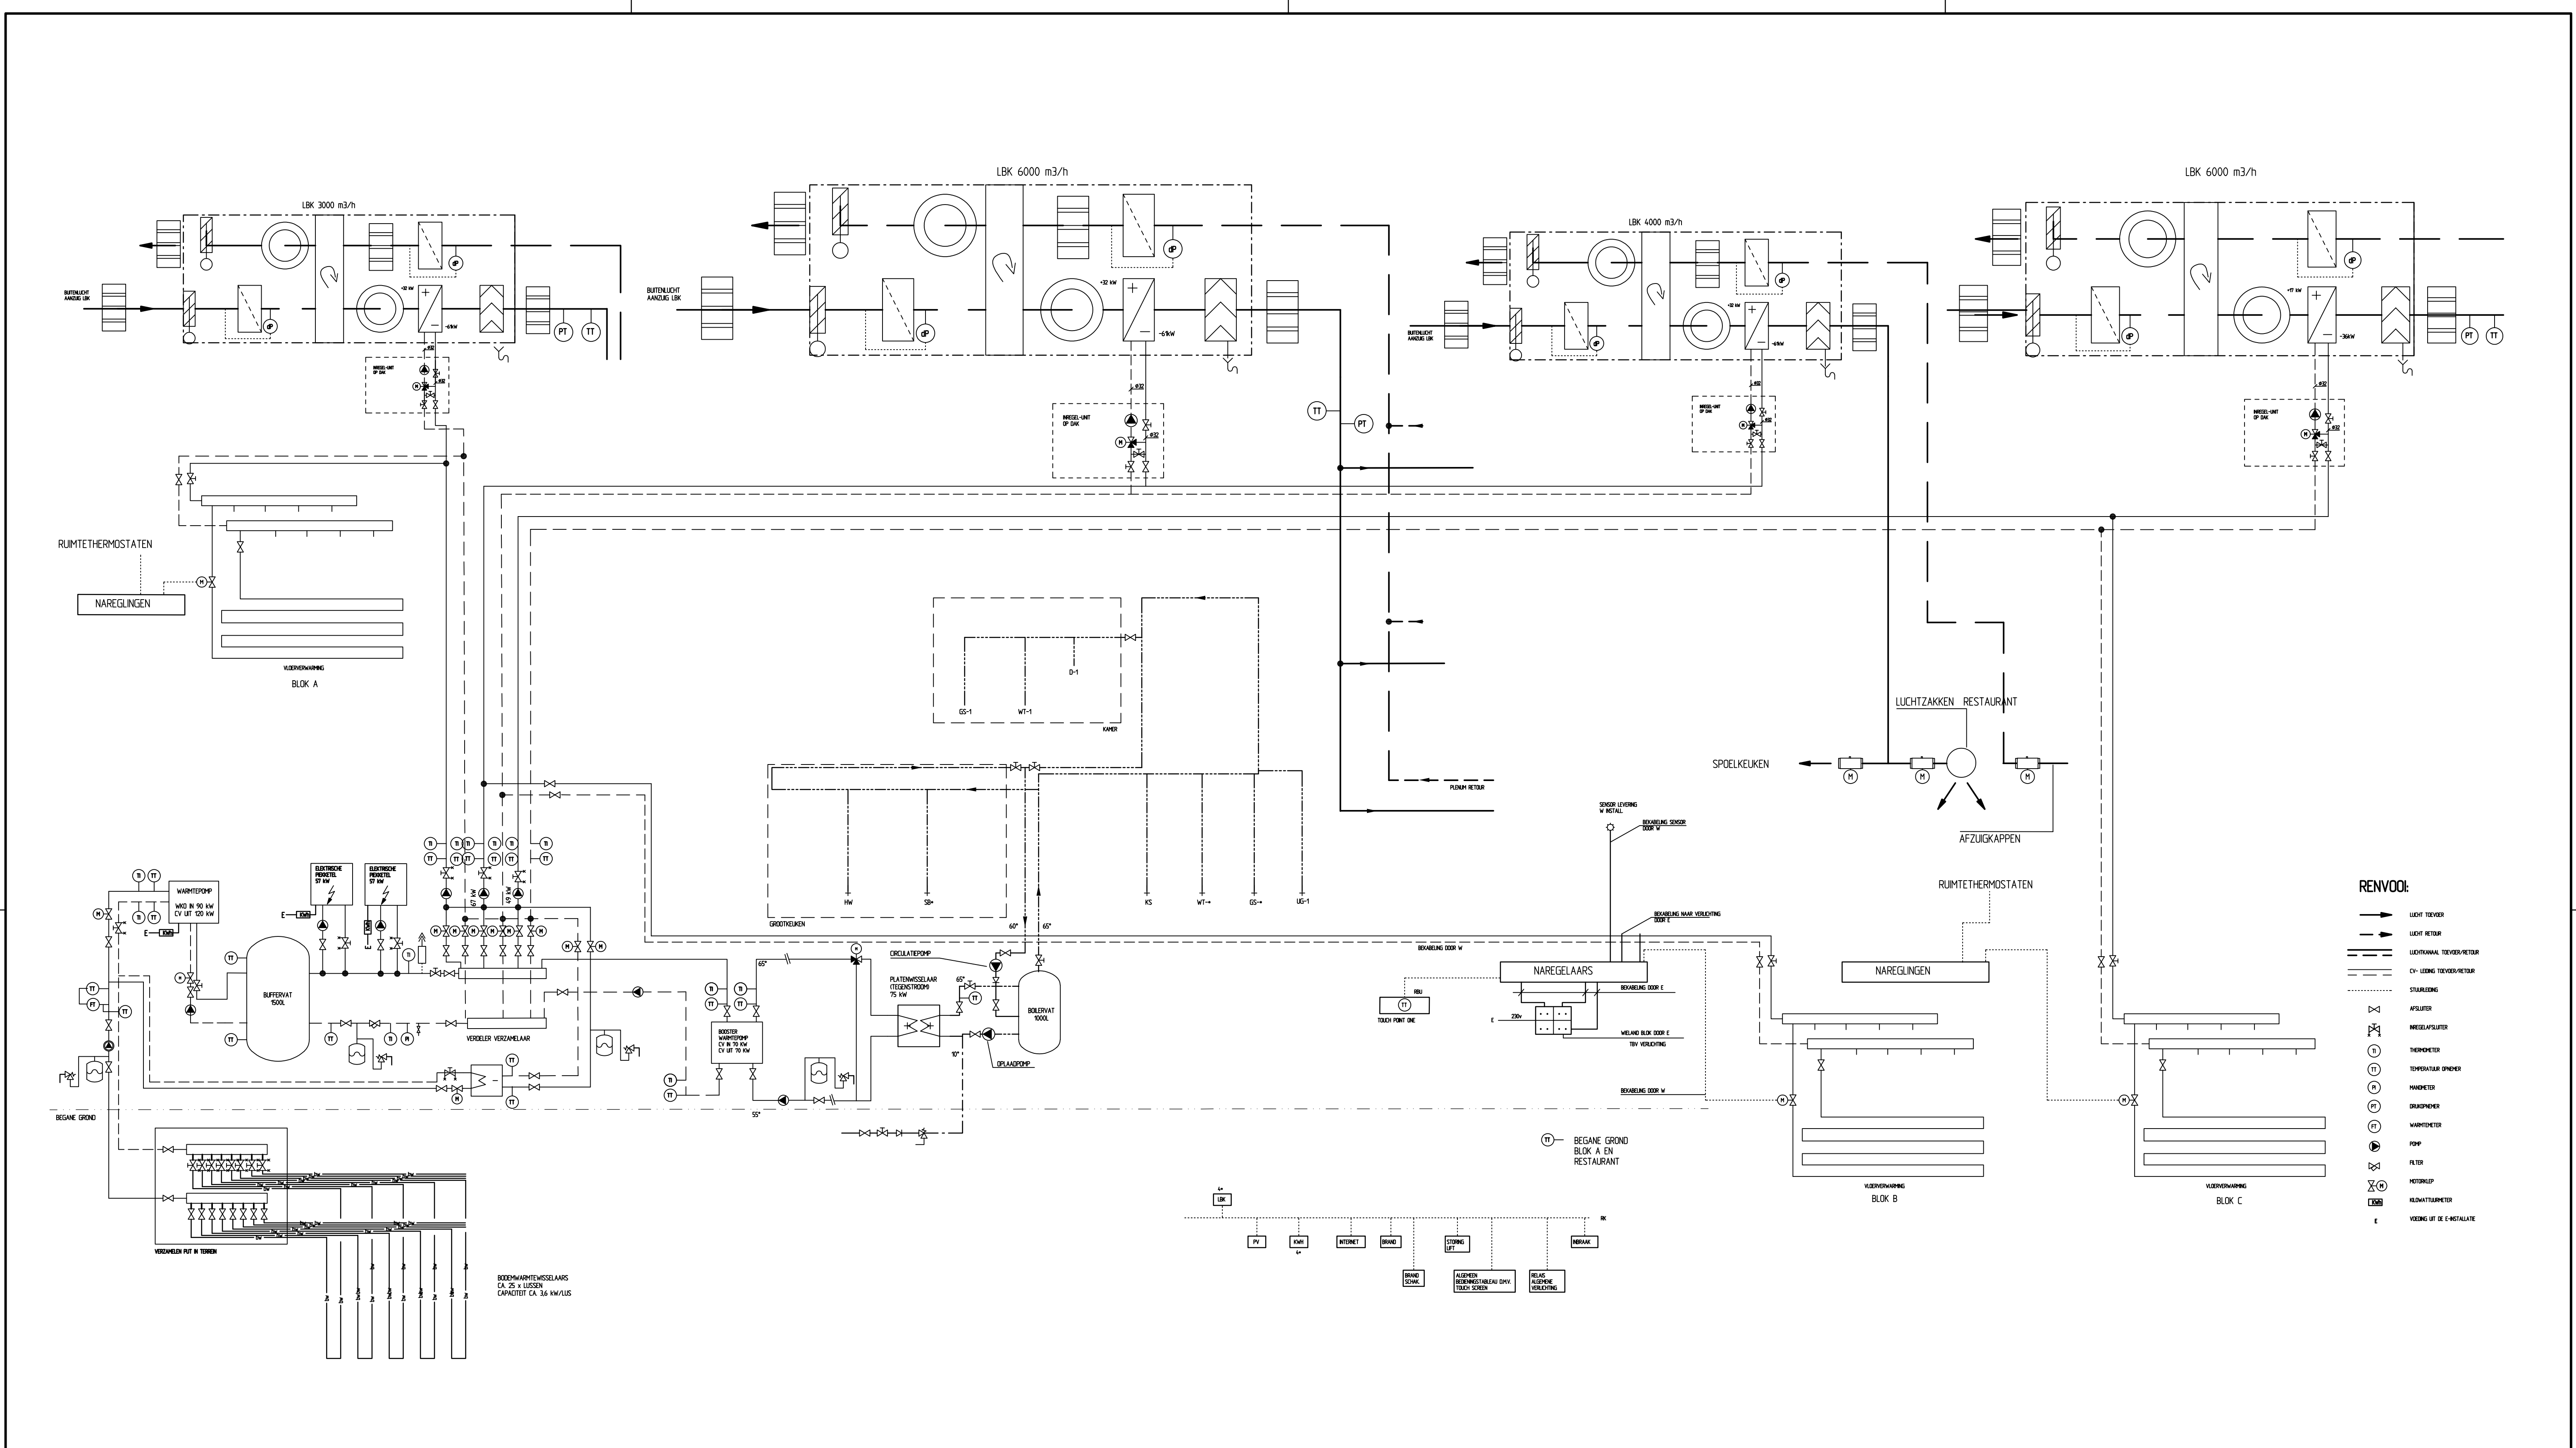

- RENVOL:**
- LICHT TOEGEF
 - LICHT RETOUR
 - LICHTWARMAL TOEGEF/RETOUR
 - CV-LEIDING TOEGEF/RETOUR
 - STUURLEIDING
 - ⋈ AFSLUITER
 - ⋈ MEEDELAUFSLUITER
 - ⊕ THERMOWEET
 - ⊕ TEMPERATUUR OPWEET
 - ⊕ MANDEWET
 - ⊕ DRUKWEET
 - ⊕ WARMTEWEET
 - ⊕ POMP
 - ⊕ FILTER
 - ⊕ MOTORLEID
 - ⊕ KILWATTLEID
 - ⊕ LEIDING UIT DE E-METALATE

BESTEK

AANBESTEDING

De Blaay – Van den Bogaard Raadgevende Ingenieurs B.V.

's-Gravenweg 17

2901 LA Capelle a/d IJssel

Tel: 010-2757171

www.blaay.nl

blaayn@blaay.nl

blaayn@blaay.nl

Schaal: n.v.t.

Datum: 5-7-2023

Geleekend: O.V.

Gecontroleerd: AH

Opdrachtgever: ZORGPARTNERS MODERN-HOLLAND

Architect: EENTEN ARCHITECTEN

Project: NEUWBOUW SOUBURGH te WADDINKVEEN

Formaat: A1

Projectnr.: 0054

Omschrijving: WERKTUIGKINDIGE INSTALLATIE LUCHTBEHANDELING, CV EN WARMWATERBEREIDING PRINCIPESCHEMA

Tekening nr.: W-PS


Blad nr.:

Rev. Datum:

Bouwkundige onderlegger: n.v.t.

Copyright reserved

QualityMasters
ISO 9001:2008
getekend met StabiCAD®

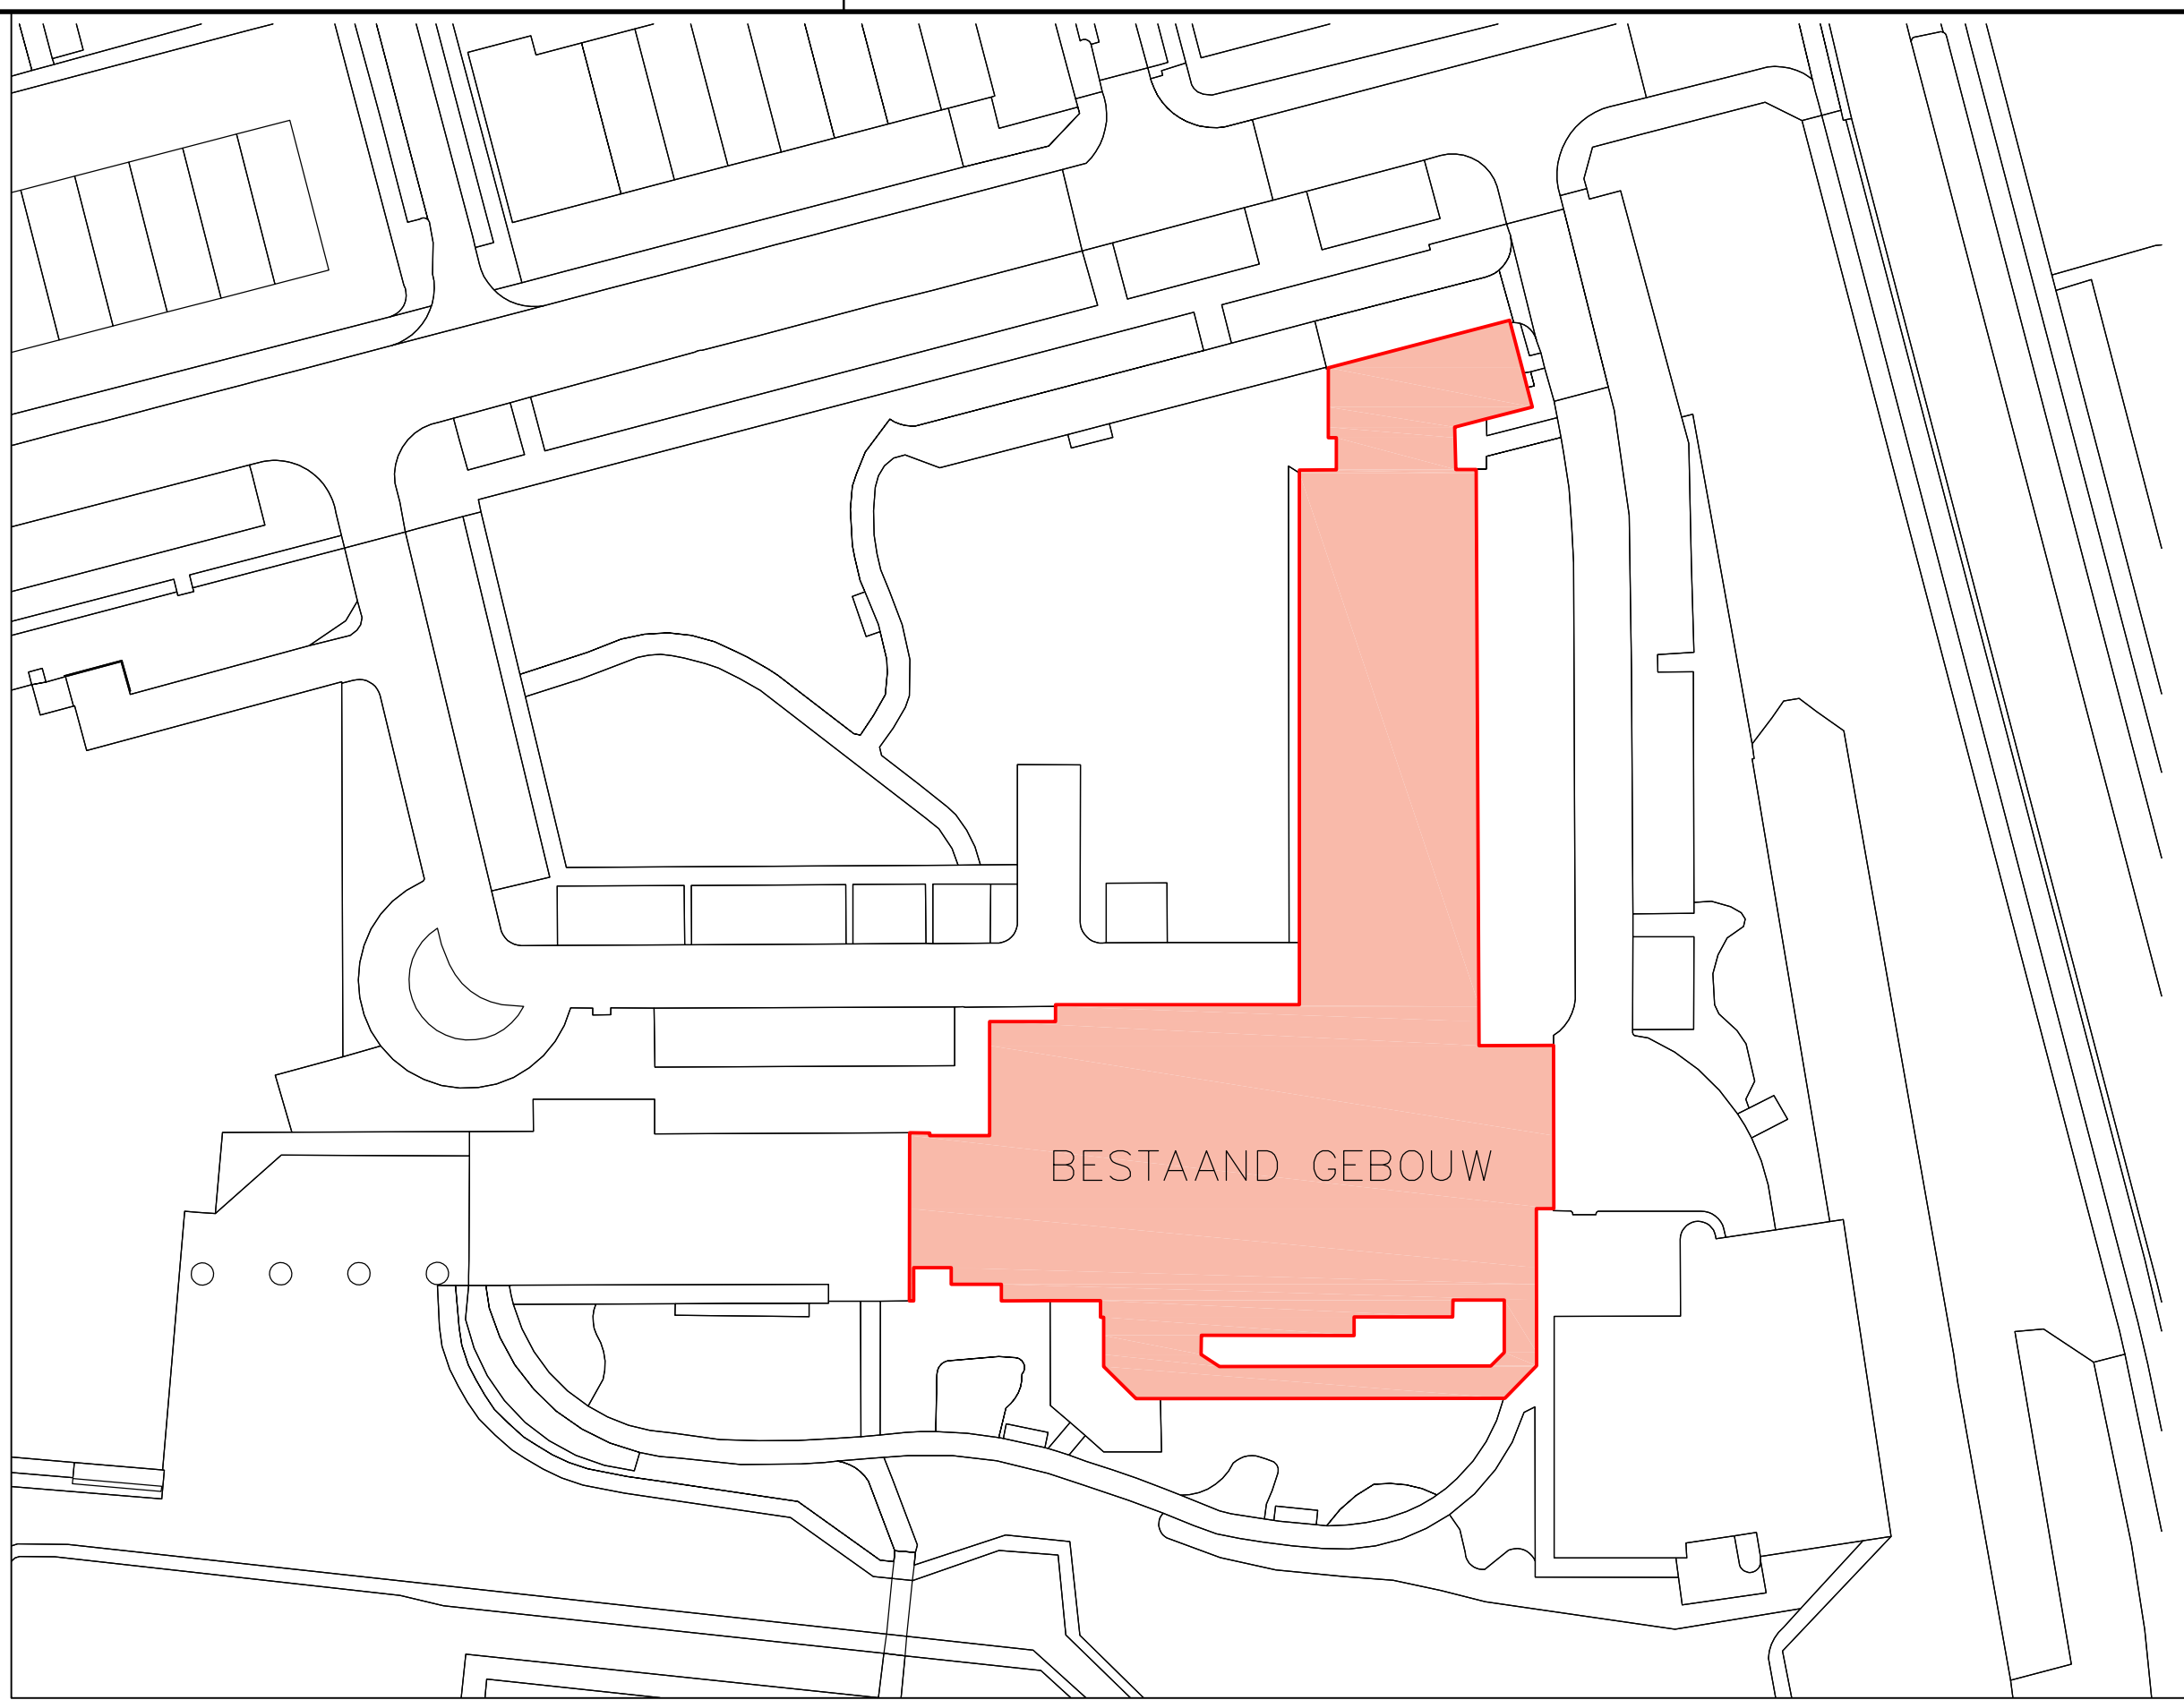

BESTAAND GEBOUW

OPMERKINGEN

