


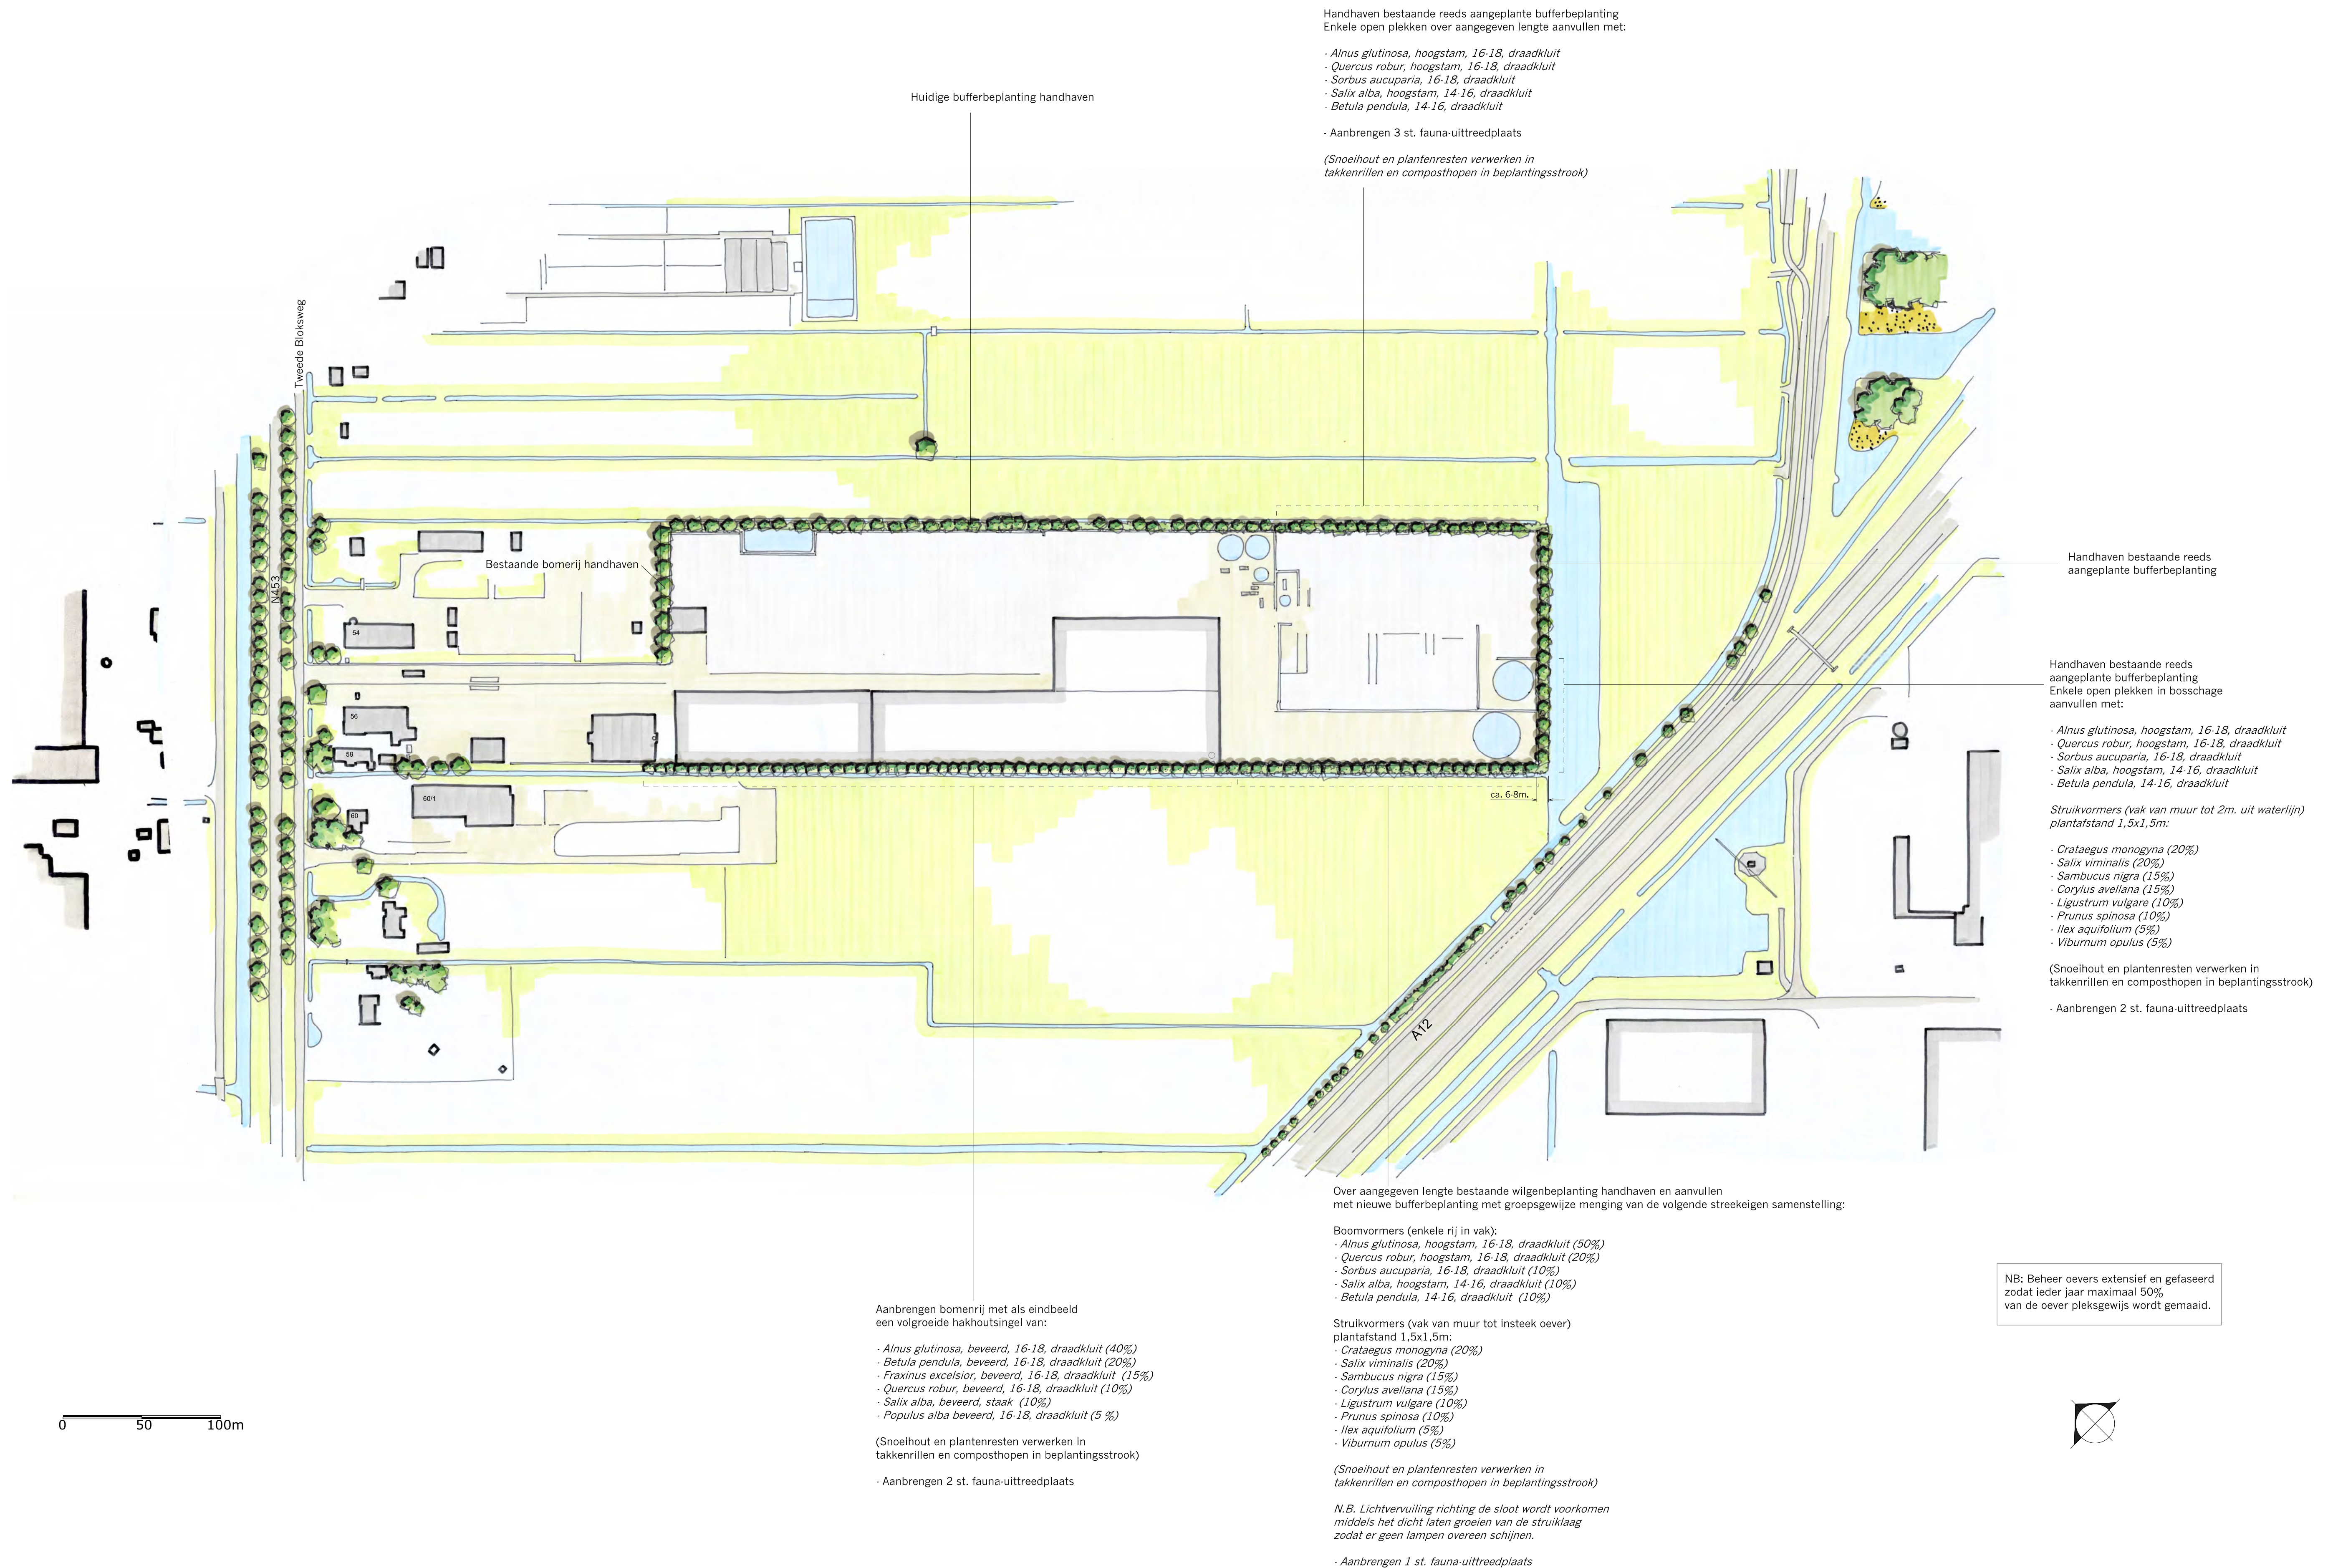

BEPLANTINGSPLAN OP HOOFDLIJNEN - WAGRO - WADDINXVEEN

© LAGENDIJK TUIN- EN LANDSCHAPSARCHITECTEN - 7 NOVEMBER 2023 - IN OPDRACHT VAN -WAGRO-
www.lagendijkTLarchitecten.nl - Bergambacht - tel 0182 - 357077