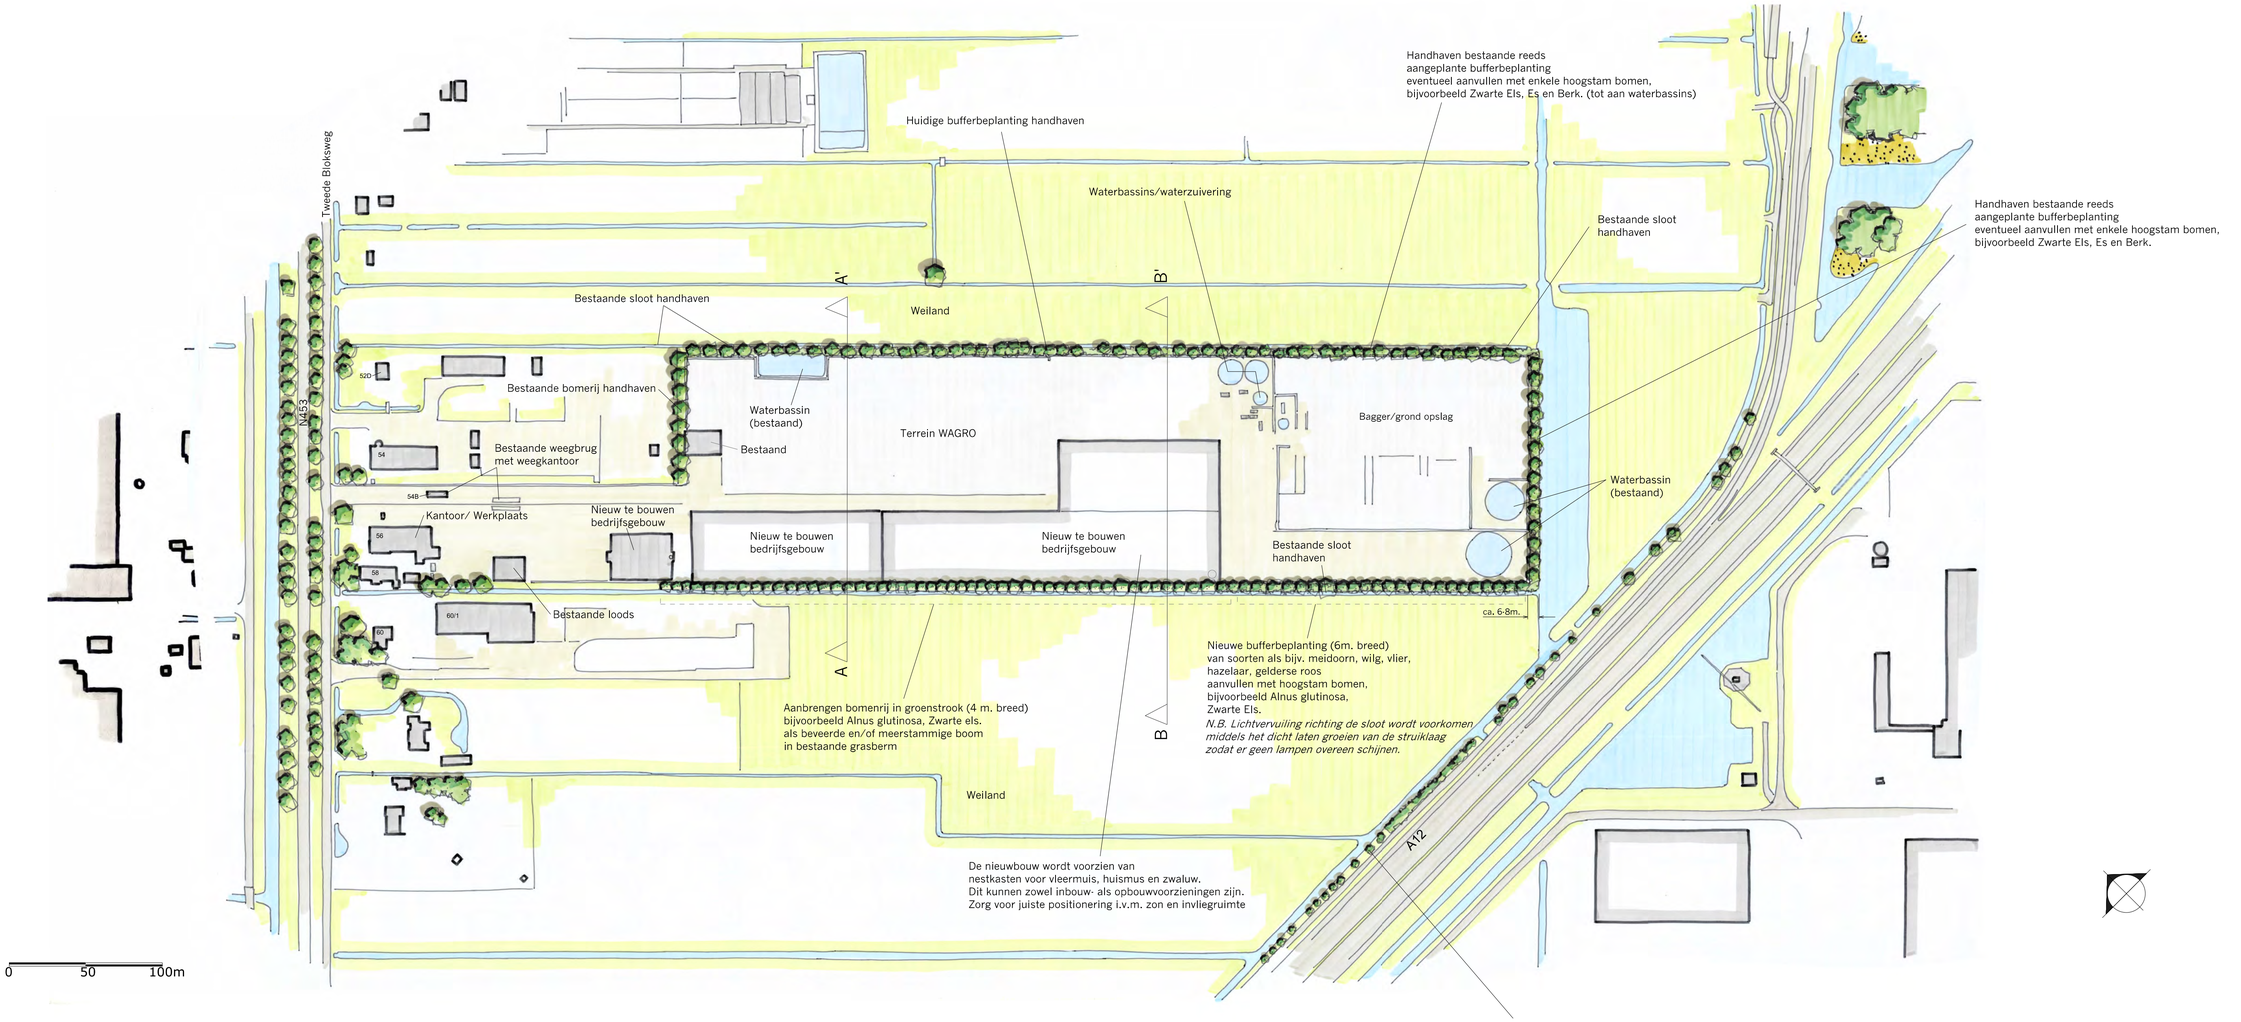

NIEUWE SITUATIE

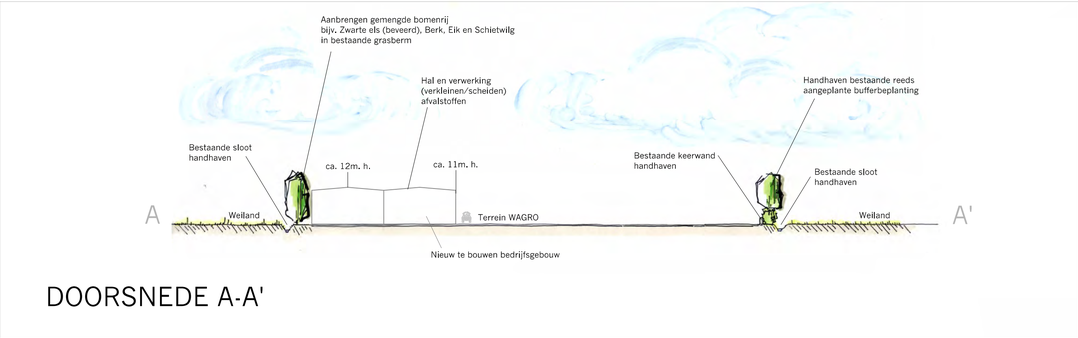

DOORSNEDE A-A'

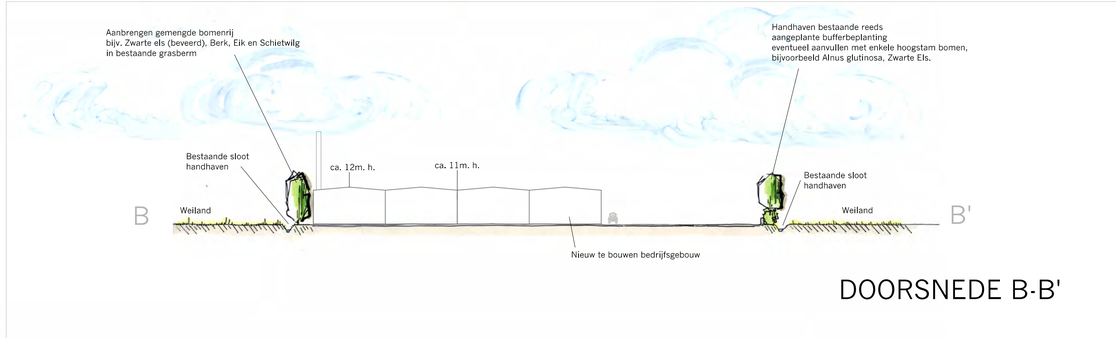

DOORSNEDE B-B'

LANDSCHAPPELIJKE INPASSING UITBREIDING - WAGRO - WADDINXVEEN

© LAGENDIJK TUIN- EN LANDSCHAPSARCHITECTEN - 7 NOVEMBER 2023 - IN OPDRACHT VAN -WAGRO-

www.lagendijkTLarchitecten.nl - Bergambacht - tel 0182 - 357077