
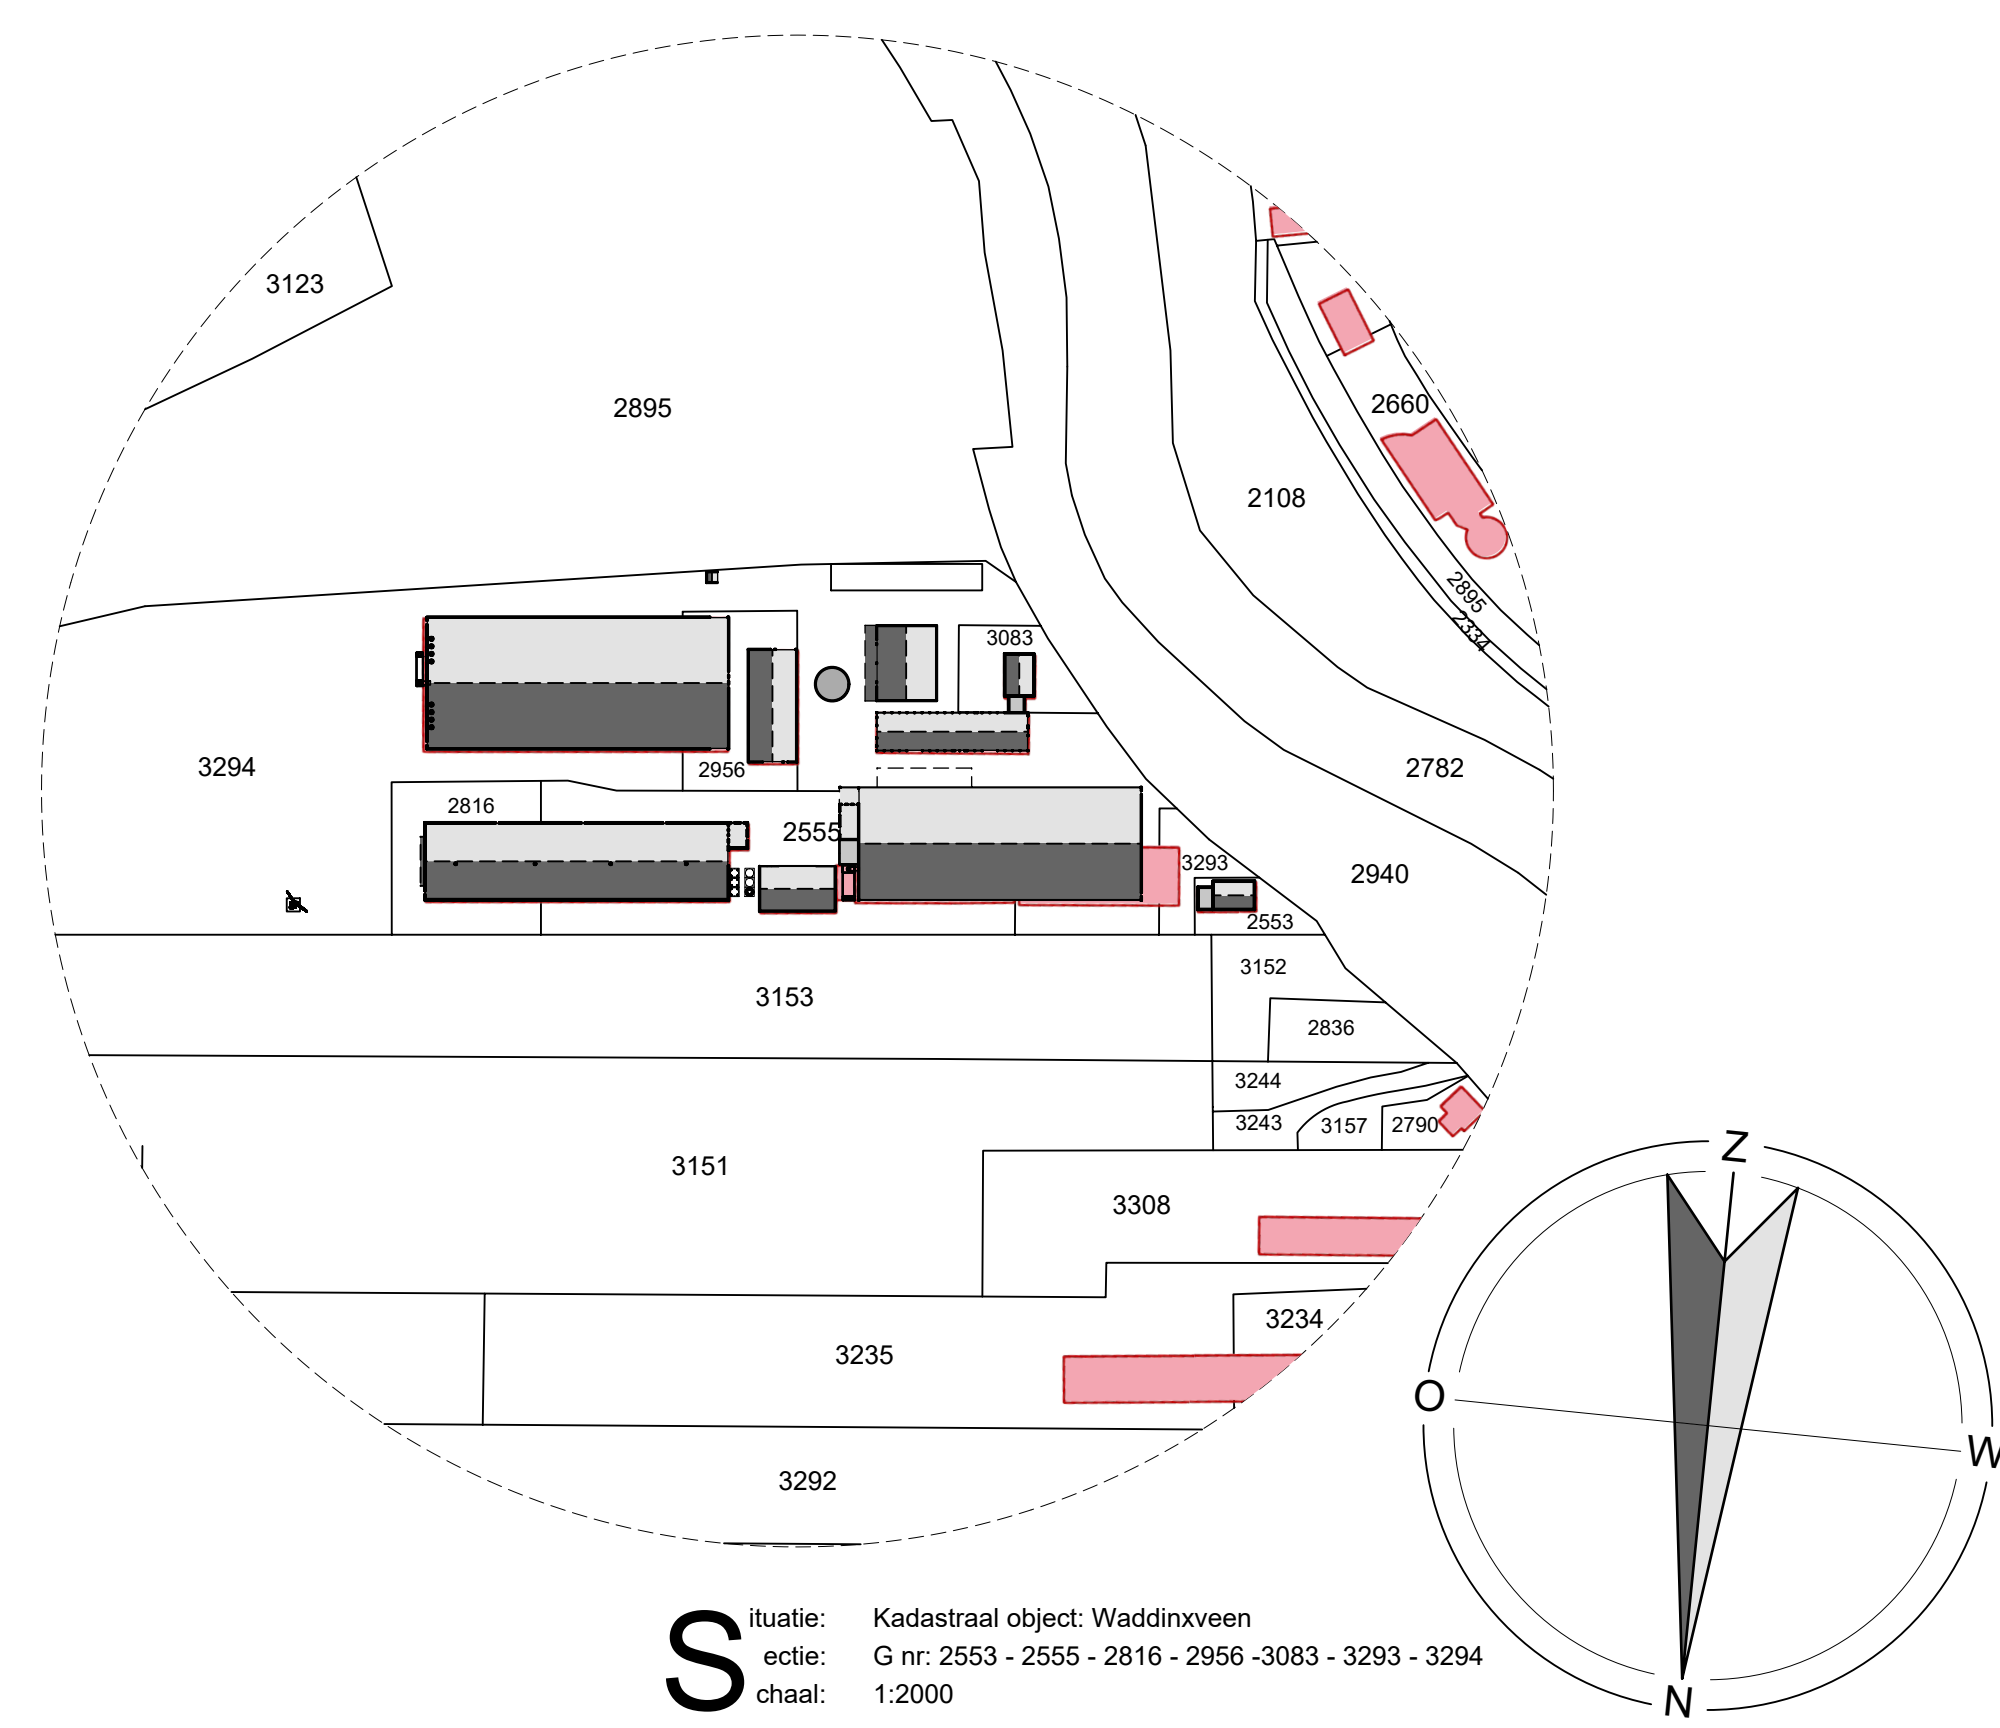
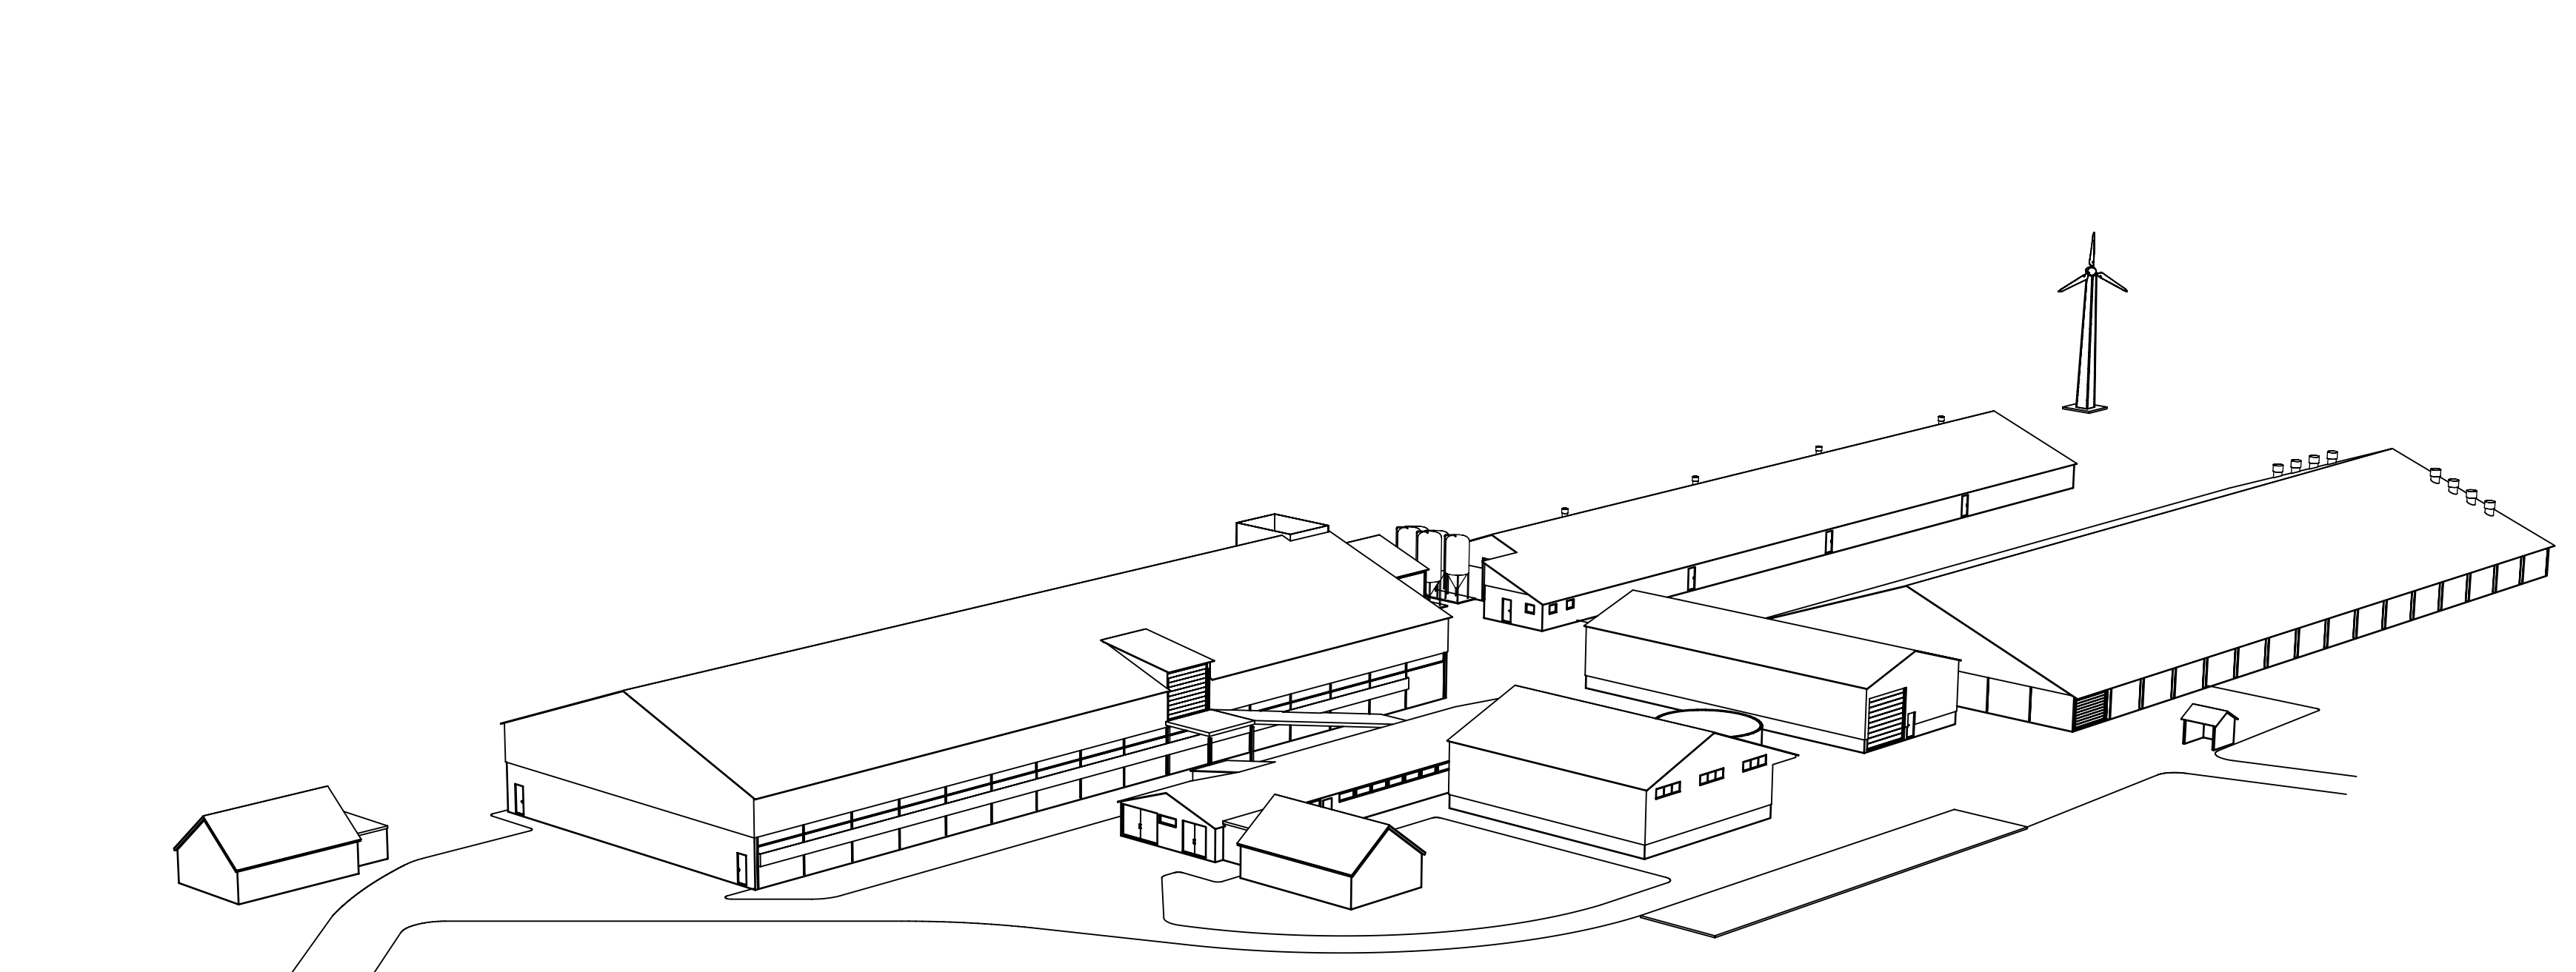


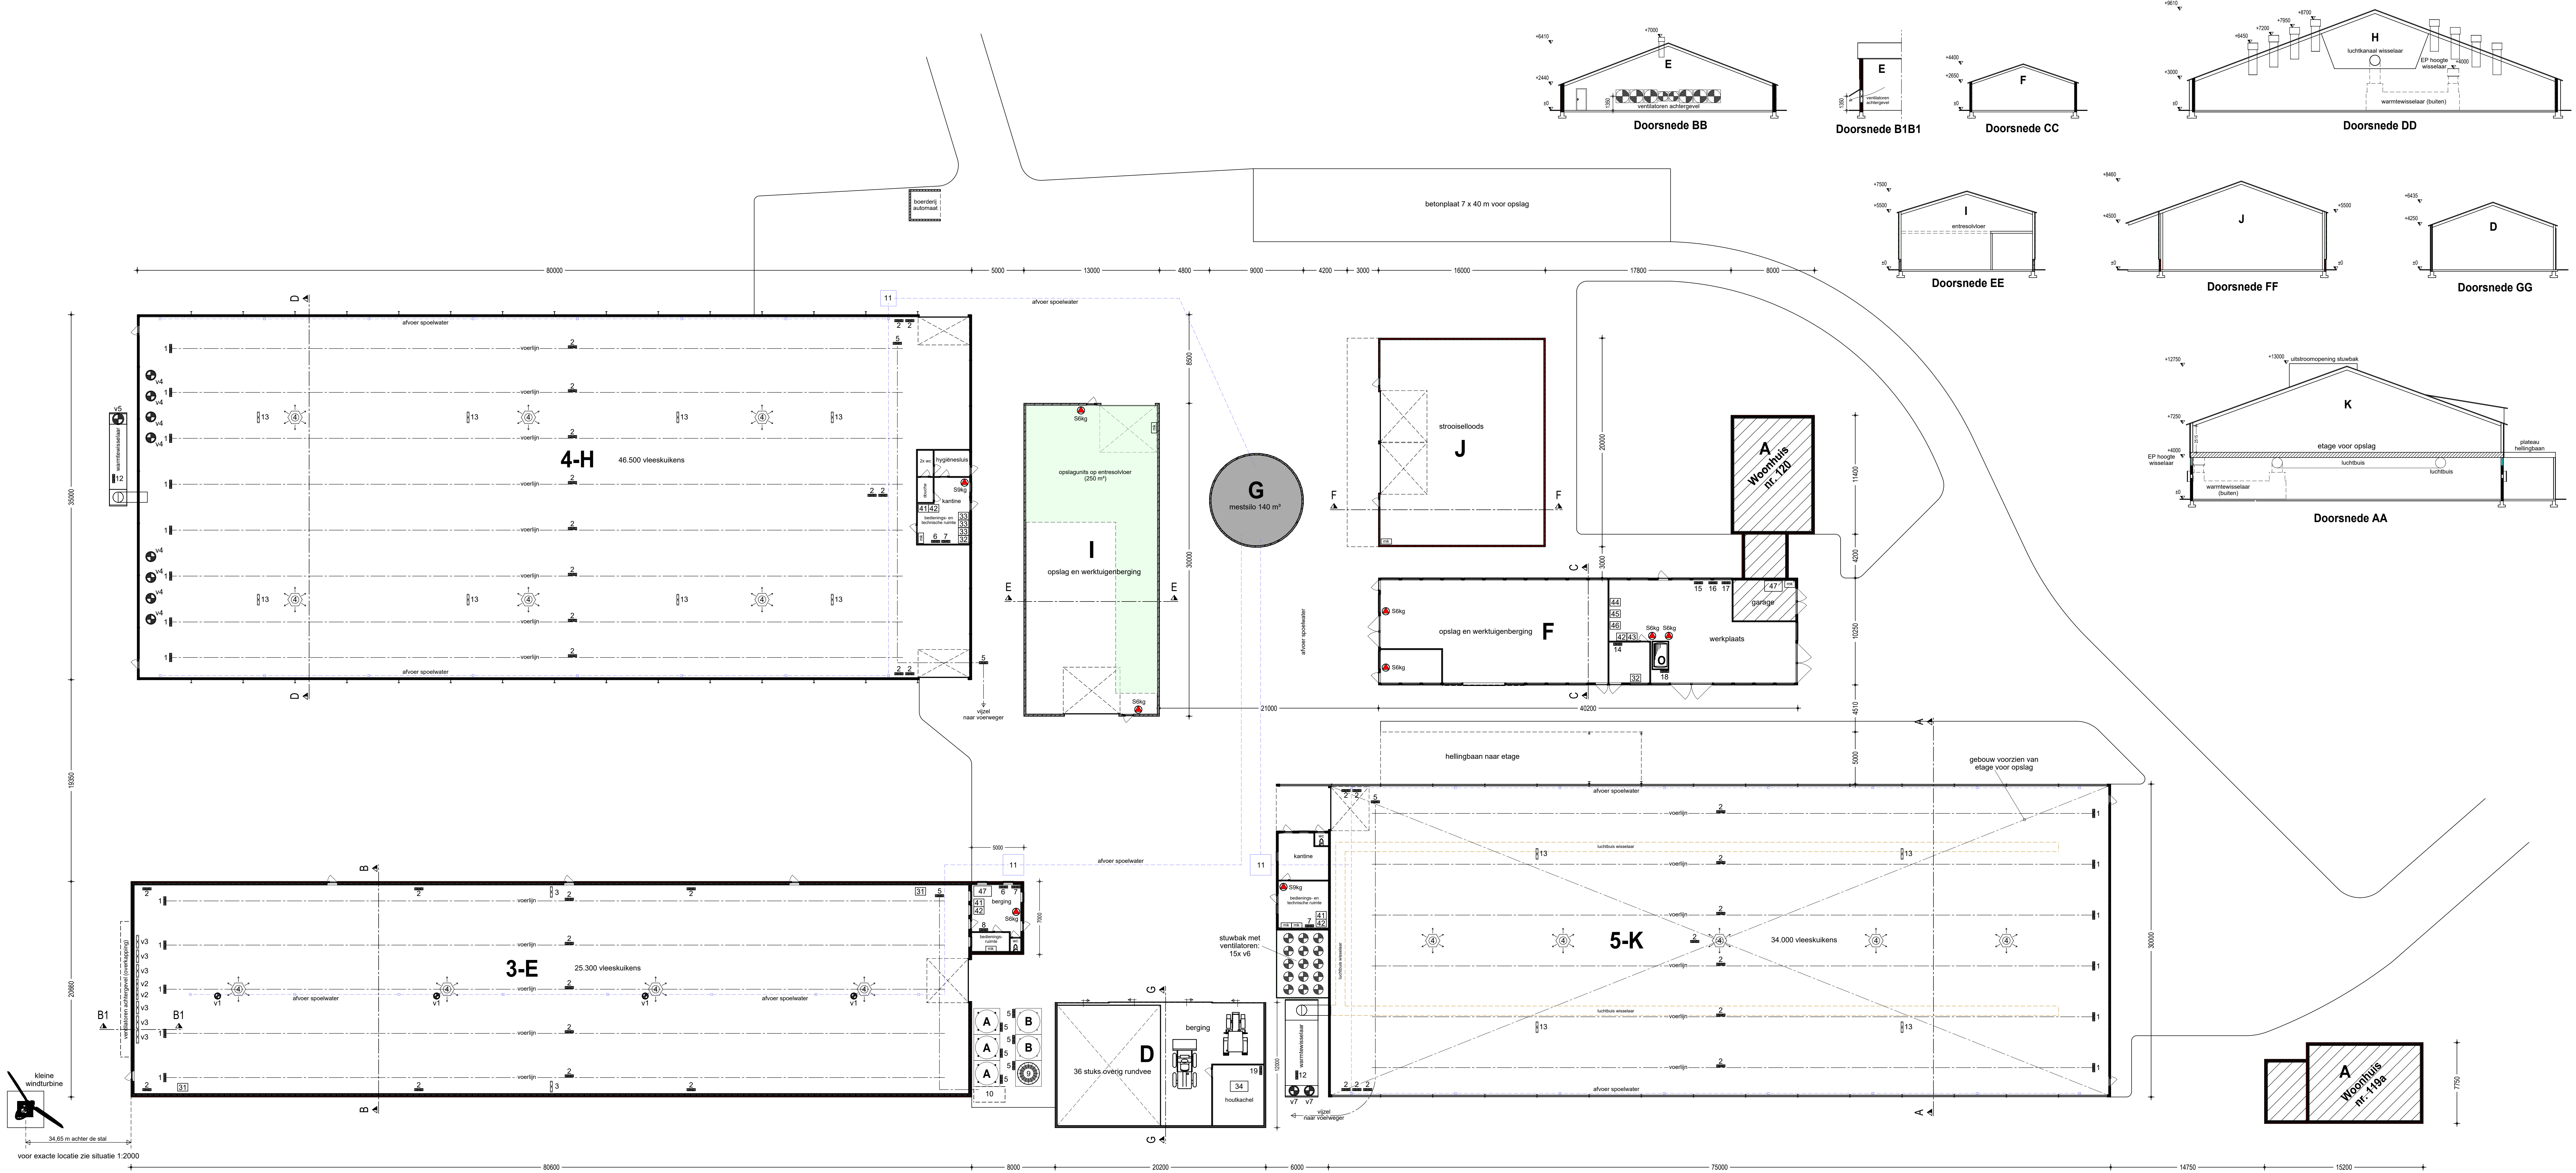

Gebouwgegevens									
Gebouw nr.	Functie	Bruto oppervlakte m ²	Dak	Wanden	Vloer	Ventilatie	Dieraantallen	Rav.code	Groen Label nr.
A:	Woningen nr. 119a en 120	-	-	dakpannen	beton	-	-	-	-
D:	Rundveestal en berging	-	-	golflaten	beton	natuurlijk	36 stuks overig rundvee	A 7.100	-
3-E:	Pluimveestal	-	-	golflaten	beton	mechanisch	25.300 vleeskuikens	E 5.10	BWL2009.14.V3
F:	Werktuigenberging en werkplaats	-	-	golflaten	beton	natuurlijk	-	-	-
G:	Mestlo	-	-	-	beton	natuurlijk	-	-	-
4-H:	Pluimveestal	-	-	sandwichpanelen	beton	mechanisch	46.500 vleeskuikens	E 5.11	BWL2010.13.V4
I:	Werktuigenberging en opslagruimte	-	-	betonmetselwerk en sandwichpanelen	beton	natuurlijk	-	-	-
J:	Strooiselloods	-	-	sandwichpanelen	beton	natuurlijk	-	-	-
5-K:	Pluimveestal en opslag	-	-	sandwichpanelen	beton	mechanisch	34.000 vleeskuikens	E 5.11	BWL2010.13.V7
Totaal:		0.000 m ²	6.000 m ²						140 m ²

Rennovoel

Elektrisch vermogen	Aantal	KW p/st	KW totaal	Gebouw nr.	Verbrandingsvermogen	Aantal	KW p/st	KW totaal	Gebouw nr.
1 Aandrijving voertlijn	23	0,75	17,25	E-H-K	31 Gashoester	2	123	246	E
2 Liermotor	36	0,38	13,68	E-H-K	32 CV-installatie	2	25	50	H-F
3 Stuurventilator	2	0,12	0,24	E	33 CV-installatie	3	100	300	H
4 Header met ventilator	15	1,00	15,00	E-H-K	34 Houdfascel	1	350	350	D
5 Vijzel	10	0,75	7,50	E-H-K	35 Traktor	1	130	130	H
6 Pomp	2	0,30	0,60	E-H	36 Traktor	1	70	70	F
7 Neevelkoeling	3	4,67	14,01	E-H-K	37 Shovel	1	80	80	F
8 Hogedrukreiniger	1	5,00	5,00	E	Totaal verbrandingsvermogen 1226 KW				
9 Voermenger	1	2,50	2,50	E	Overig				
10 Voerweger	1	0,80	0,80	E	41 Opslag diergeneesmiddelen 25 kg				E-H-K
11 Pomp spoelwater	3	1,00	3,00	E-H-K	42 Opslag reinigings- en ontmetingsmiddelen 2x 100 ltr.				E-F-H-K
12 Warmtewisselaar	2	11,00	22,00	H-K	43 Opslag gewasbeschermingsmiddelen 25 kg				F
13 Warmtewisselaar	12	0,50	6,00	H-K	44 Opslag motorolie 200 ltr.				F
14 Hogedrukreiniger	1	6,00	6,00	F	45 Opslag afgewerkte olie 200 ltr.				F
15 Lasapparaat	1	1,00	1,00	F	46 Opslag hydrauliek olie 200 ltr.				F
16 Compressor	1	2,50	2,50	F	47 Noodstroomaggregaat 80 kVa 2 stuks				E-F
17 Handgereedschap	1	5,00	5,00	F					
18 Pomp diesellootank	1	0,50	0,50	F					
19 Compressor	1	1,00	1,00	D					
Totaal elektrisch vermogen 172,24 KW									
Legenda									
■	Kelder								
■	Inkomende lucht								
●	Brandblussers								
Totaal opslagcapaciteit voersilo's				118 ton					

Betreft: Omgevingsvergunning (activiteit Milieu) Wet Natuurbescherming

Opdrachtgever: Uitbeijerse Henegouwerweg 119a 2741 JZ Waddinxveen 06 - 25177887 (René) 06 - 54912730 (Hans) reneuitbeijerse@hotmail.com

Locatie: Henegouwerweg 119a, 119b en 120 2741 JZ Waddinxveen

Projectnr.: 2022-163
Tekeningnr.: MV 1
Schaal: 1:200
Formaat: 914 x 1280 mm
Getekend: MH
Datum: 17-08-2022
Datum gewijzigd: 06-12-2022
 16-05-2023
 17-05-2023
 01-08-2023

Pit bouwadvies
 Pit bouwadvies
 Voslaan 7
 7156 MN Beltrum
 0544 - 725925
 info@pitbouwadvies.nl
 www.pitbouwadvies.nl

ForFarmers FarmConsult
 ForFarmers Nederland B.V.
 Kwinkweerd 5 • 7241 CV Lochem
 0544 - 725925
 0573 - 288940
 farmconsult@forfarmers.eu
 www.farmconsult.nl

Specialist bedrijfsontwikkeling:
 Angélique Maassen van den Brink
 0573 - 288940
 06 - 53405618
 angelike.maassen@forfarmers.eu
 @forfarmers.eu

Bevestiging en afkeuring van Pit bouwadvies (PB) geschiedt op basis van de meest actuele versies en tekening en tekening en tekening. Pit bouwadvies is niet aansprakelijk voor schade die voortvloeit uit het gebruik van deze tekening en tekening en tekening.

© Copyright Pit bouwadvies / ForFarmers