


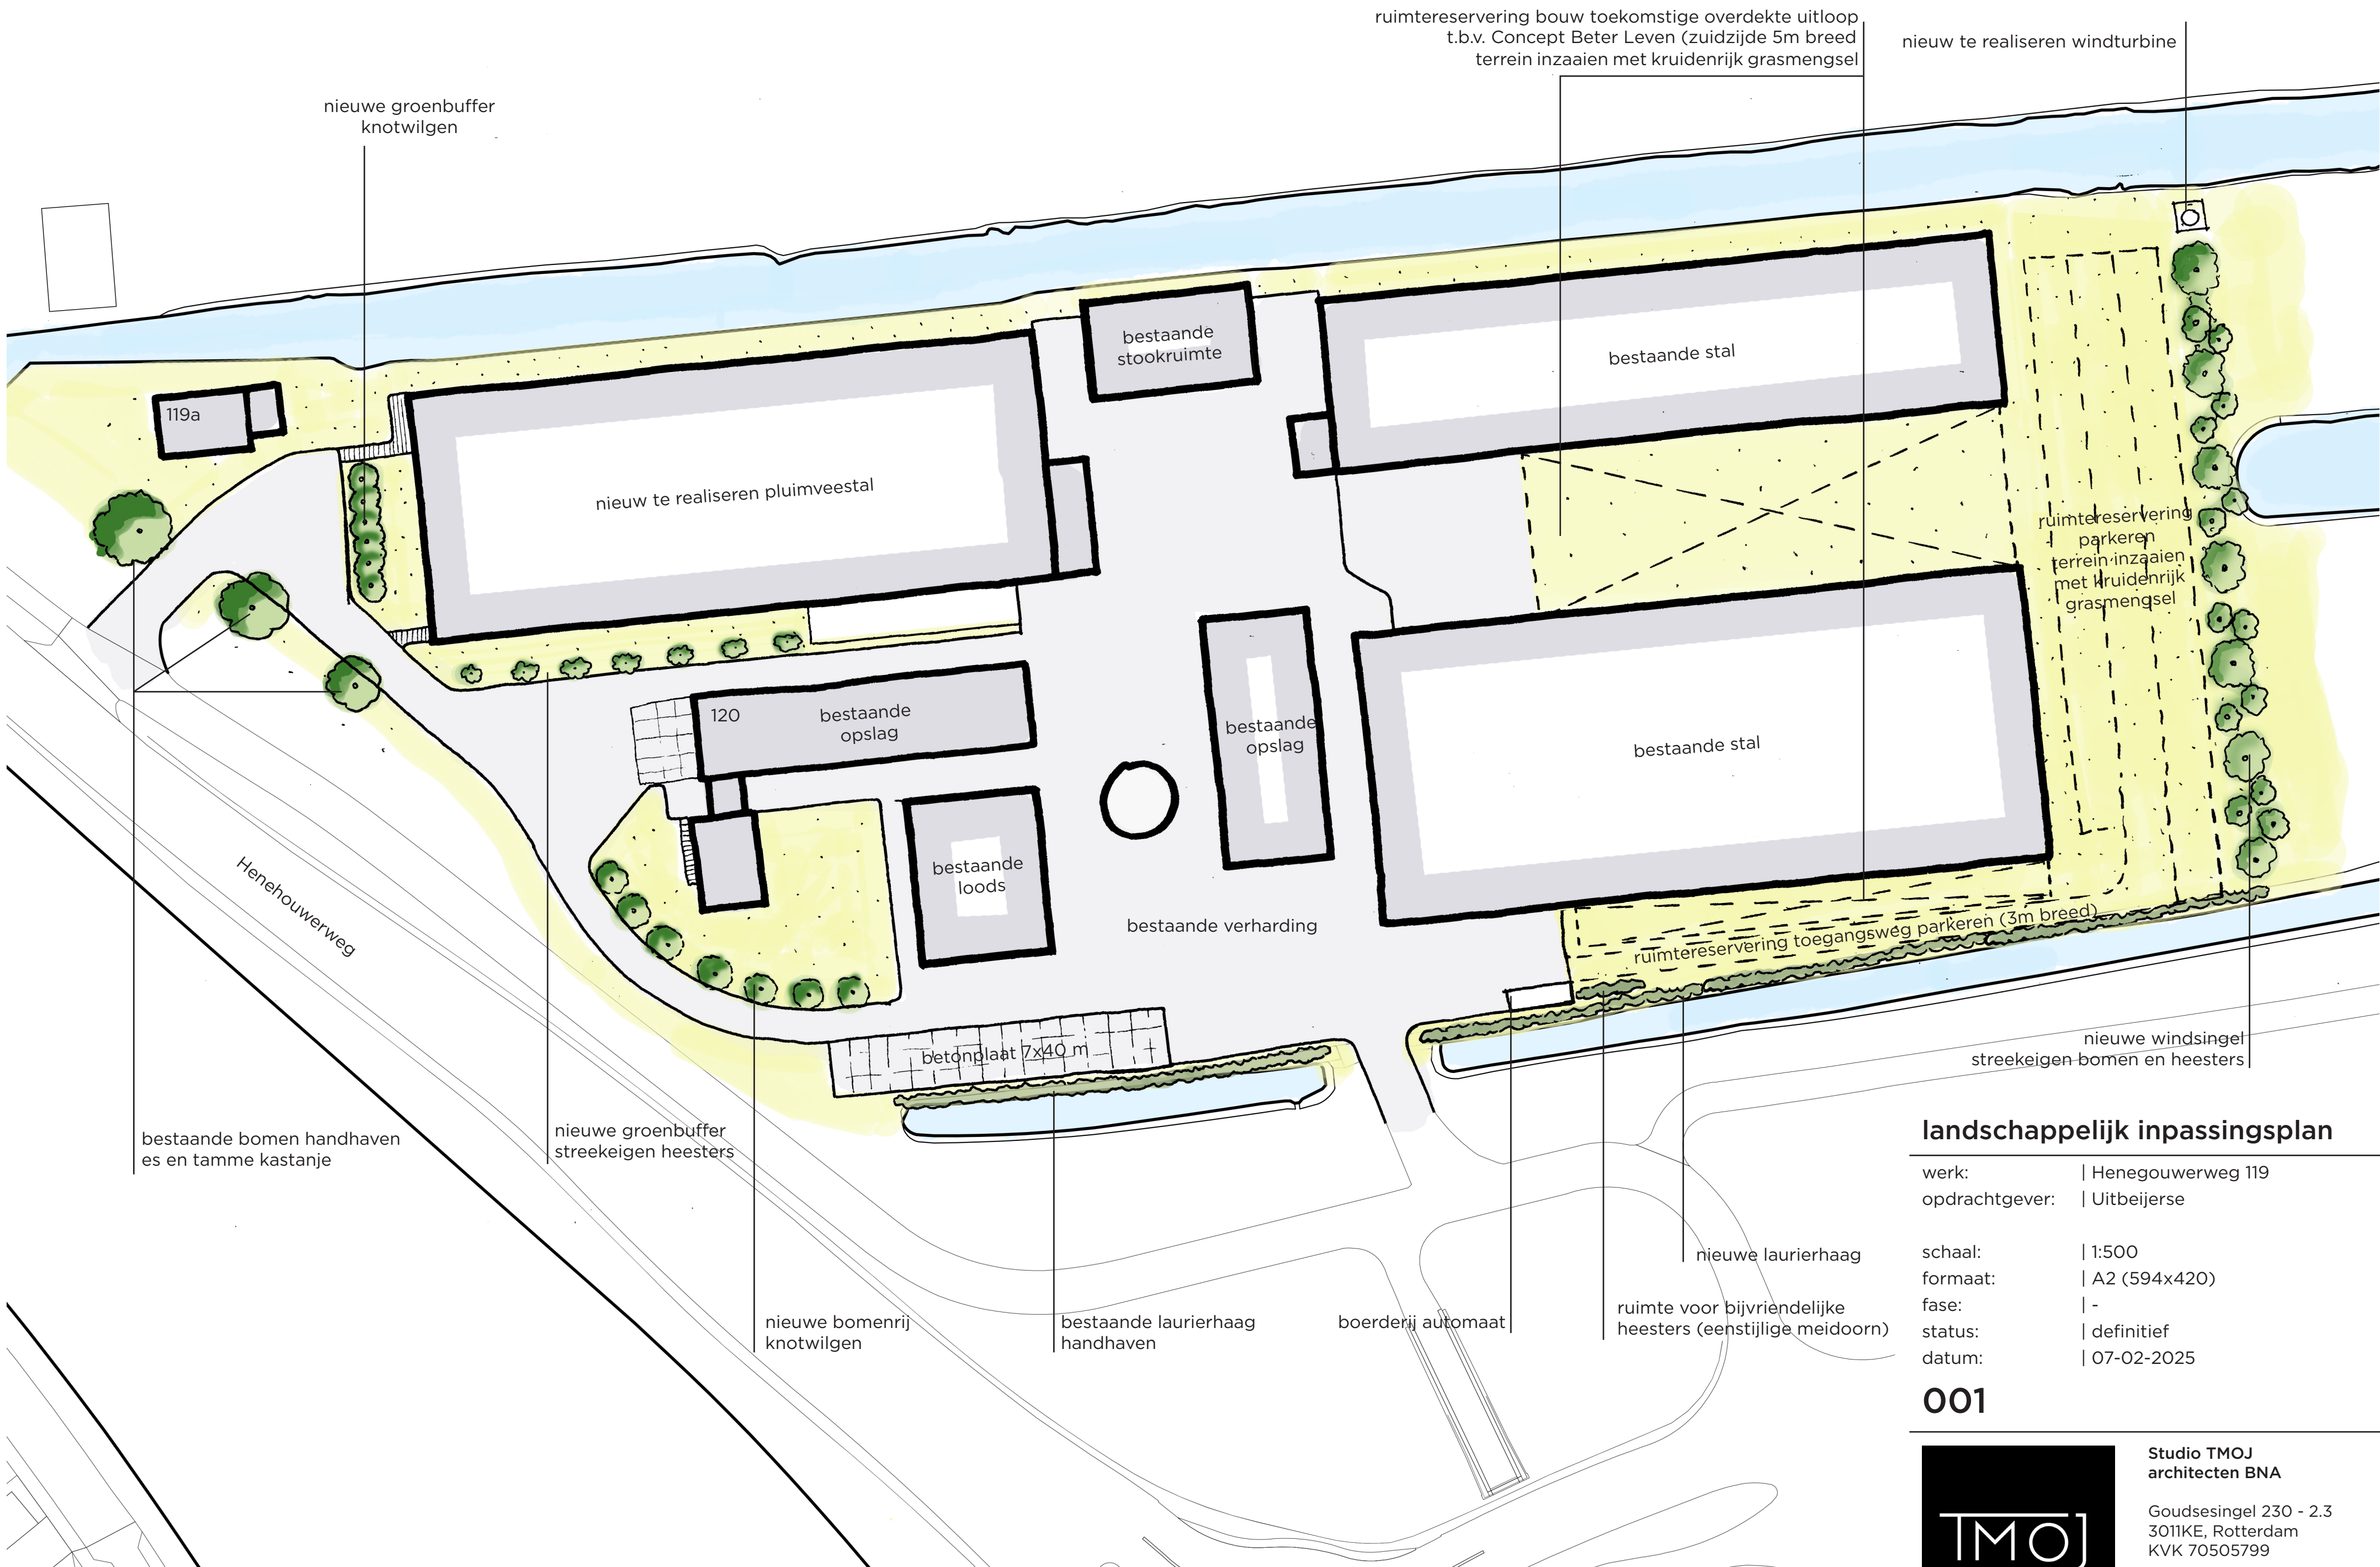

landschappelijk inpassingsplan

werk:	Henegouwerweg 119
opdrachtgever:	Uitbeijerse
schaal:	1:500
formaat:	A2 (594x420)
fase:	-
status:	definitief
datum:	07-02-2025

001



Studio TMOJ
architecten BNA

Goudsesingel 230 - 2.3
3011KE, Rotterdam
KVK 70505799

info@tmoj.nl
www.tmoj.nl
+31 643 948 186

Nabij kippenstallen (afstand min. 5 meter) geen lage beplanting i.r.t. schuilmogelijkheden ongedierte.