





Referentiebeelden nieuwe woningen

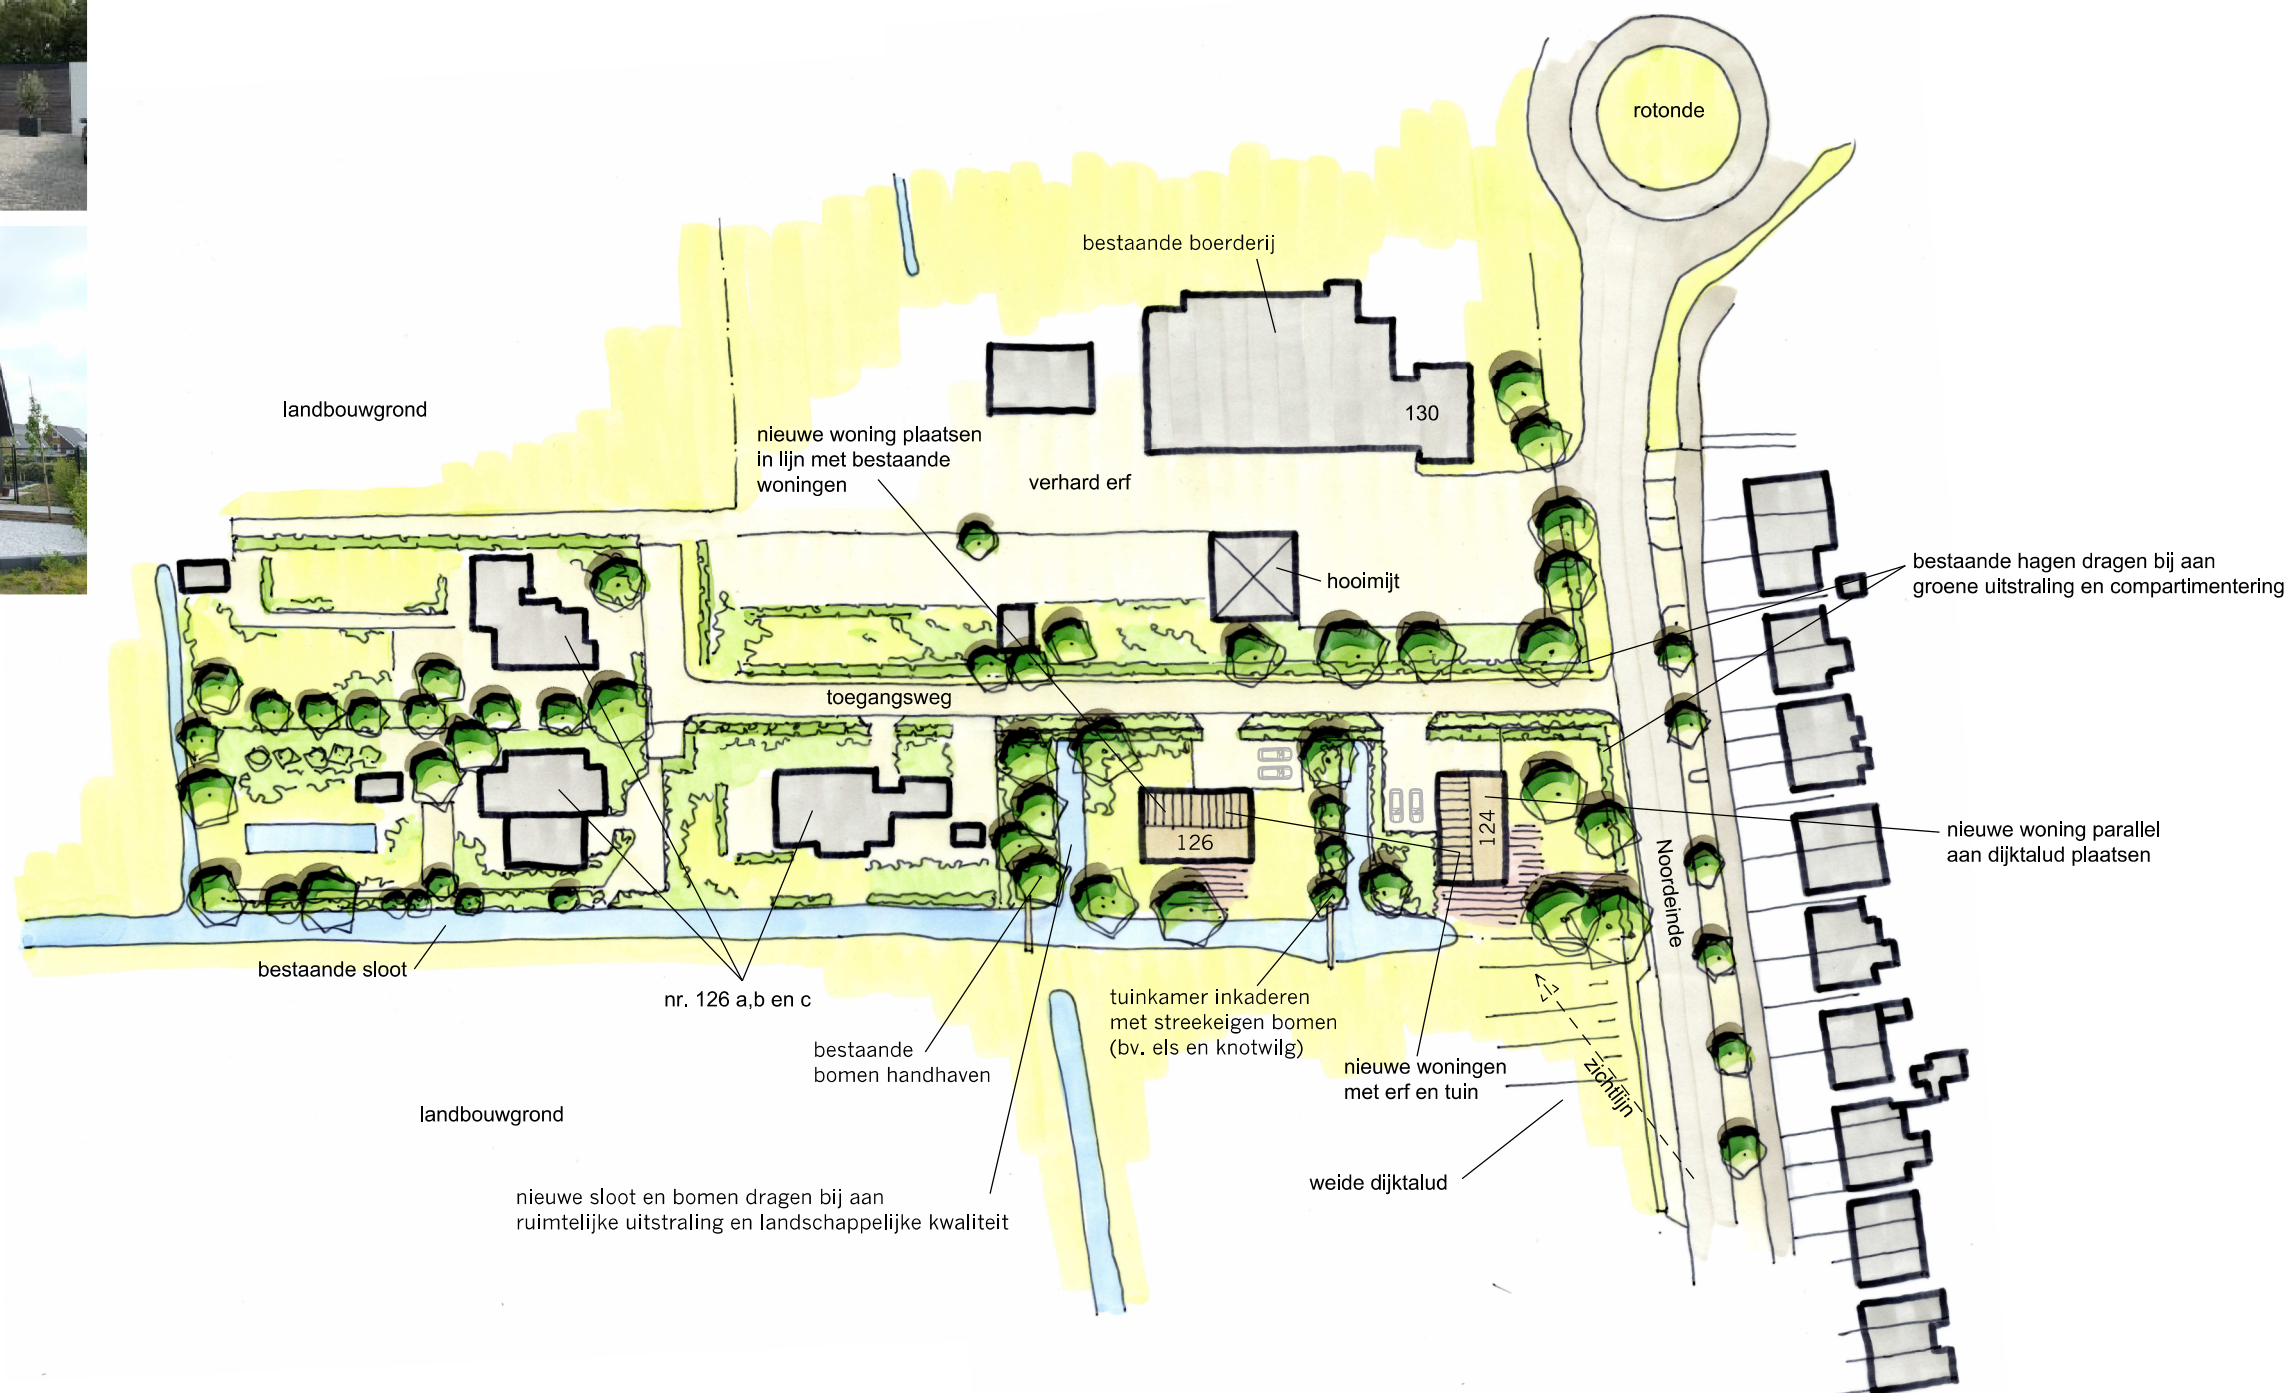

0 10 20m

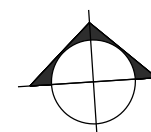

INRICHTINGSSCHETS INPASSING NIEUWE WONINGEN AAN NOORDEINDE 124A TE WADDINXVEEN

© LAGENDIJK TUIN- EN LANDSCHAPSARCHITECTEN · 28 FEBRUARI 2023 · IN OPDRACHT VAN INTROVIEW
www.lagendijkTLarchitecten.nl · Bergambacht · tel 0182 · 357077