


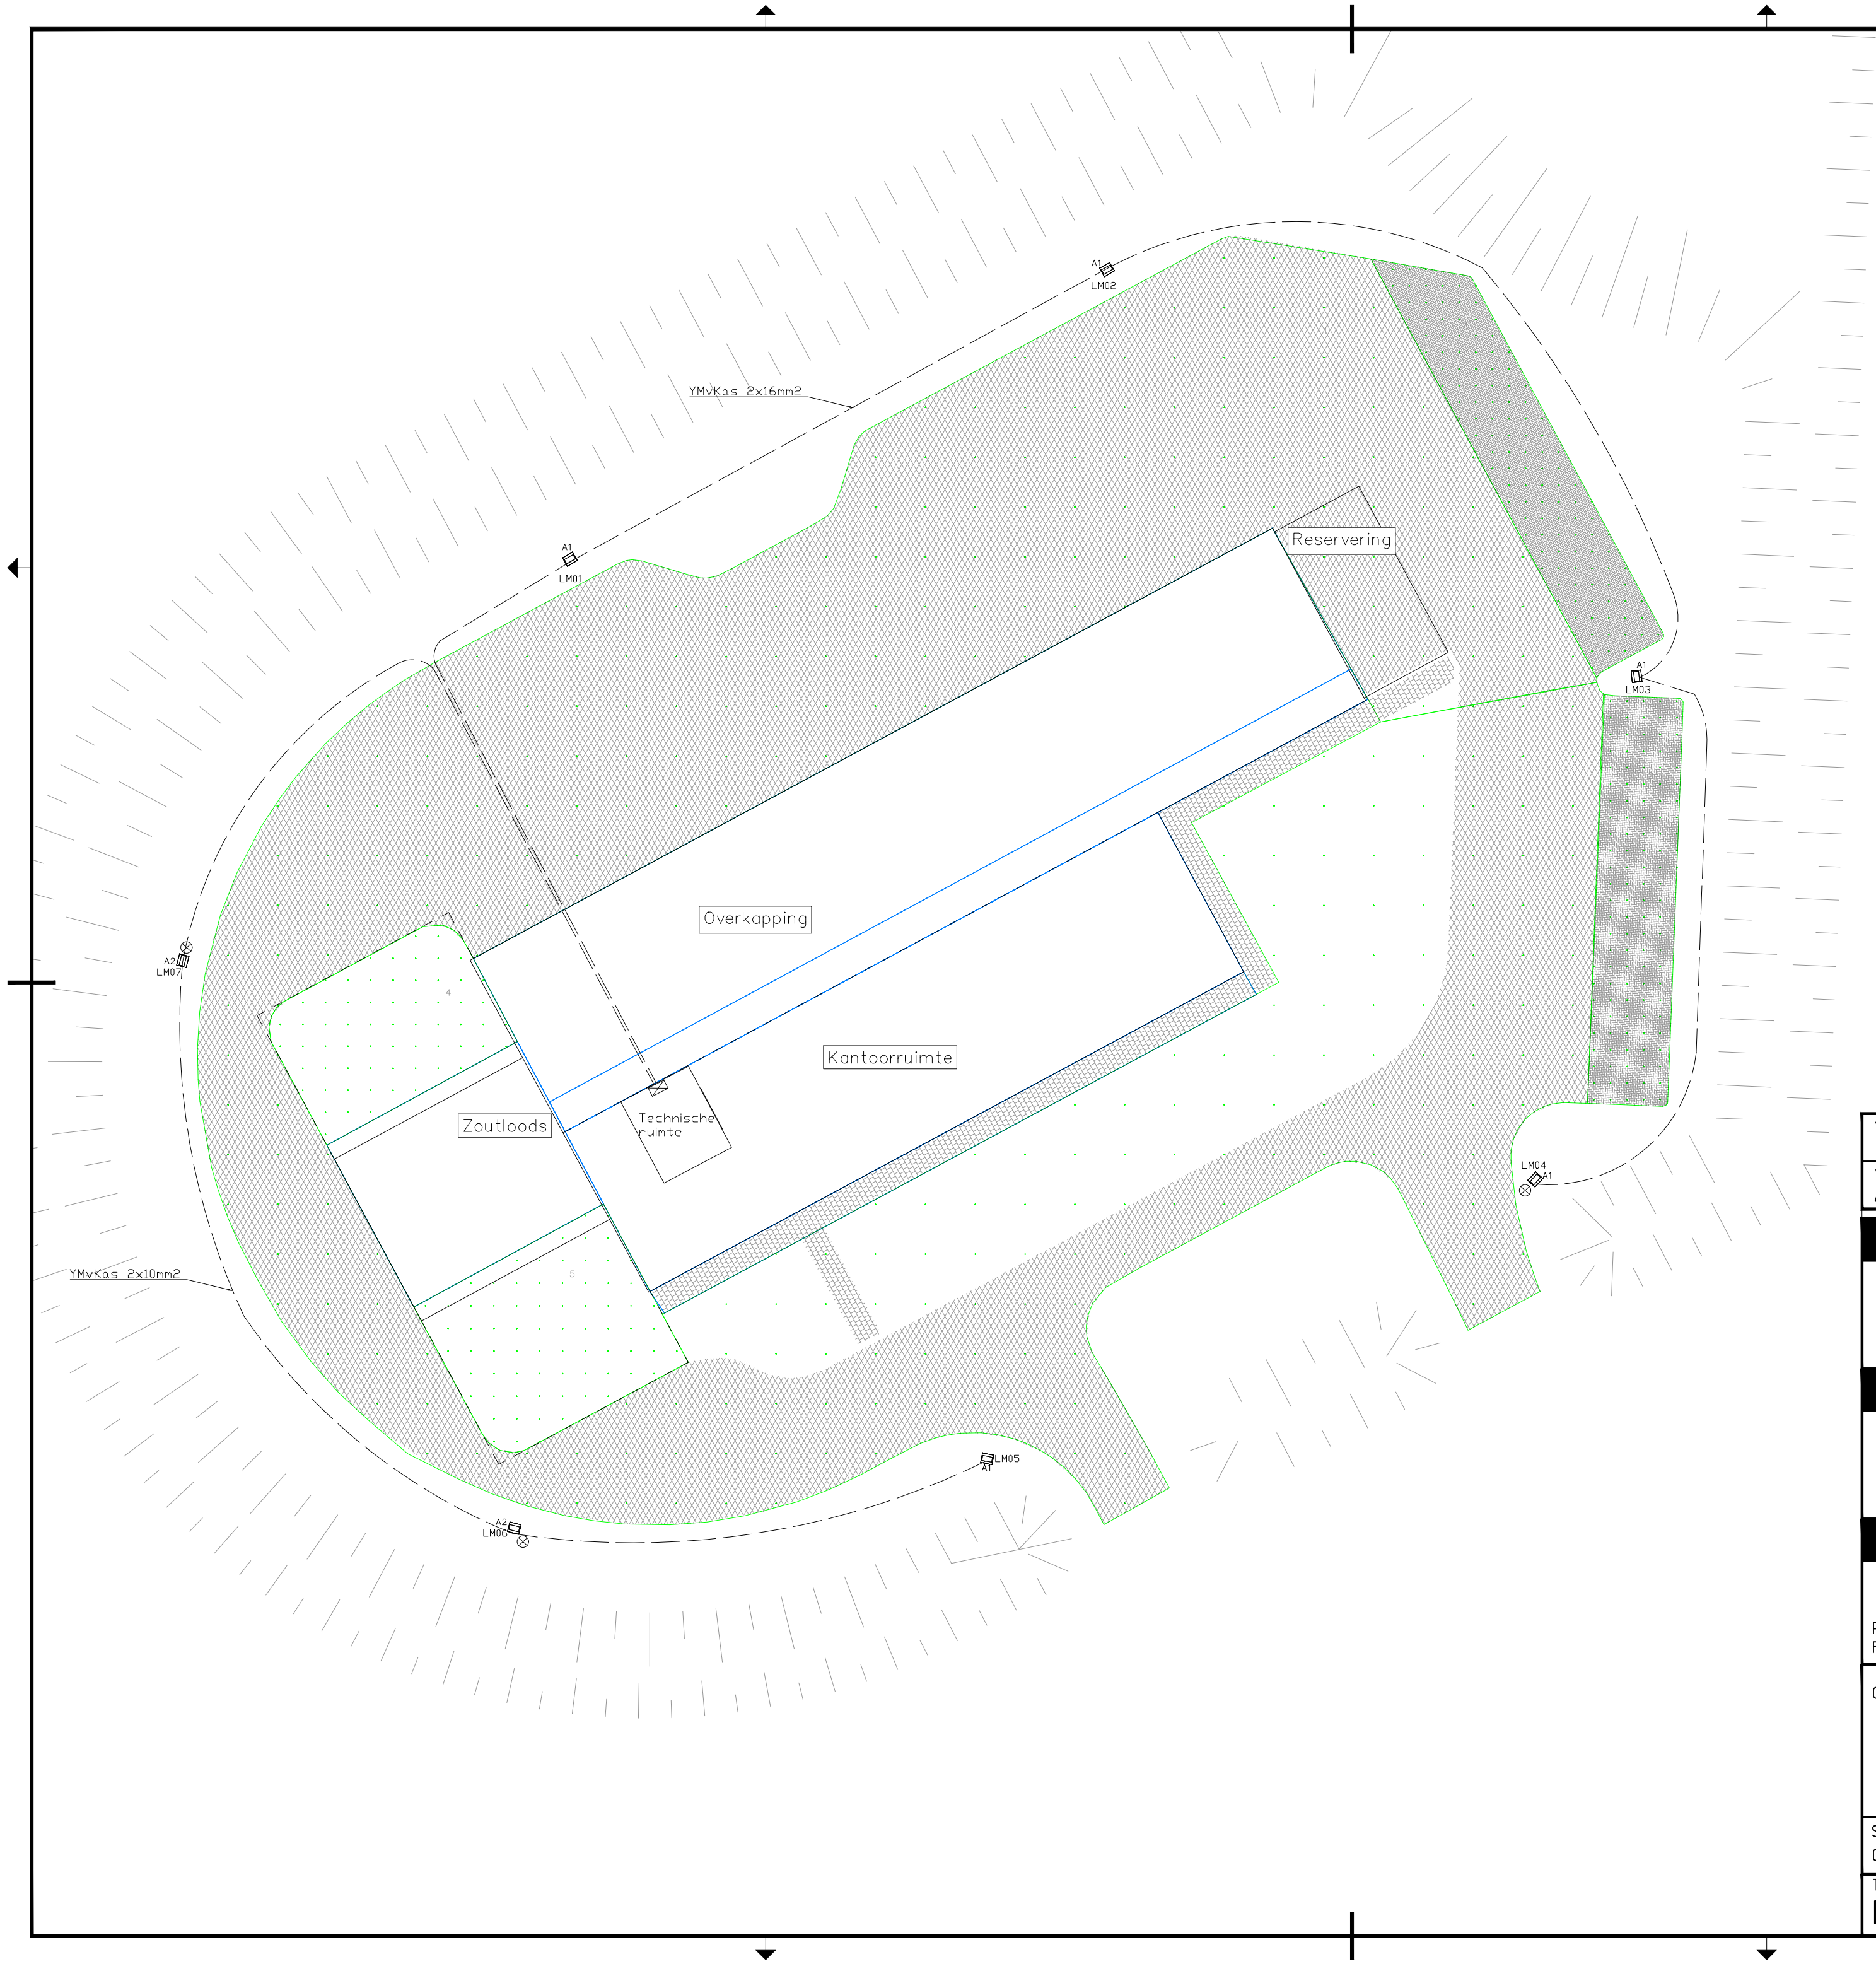

Luminaire list (Coenecoop)								
Index	Manufacturer	Article name	Item number	Fitting	Luminous flux	Light loss factor	Connected load	Quantity
A1	ewo	R2_gen3_EP09-LR-144led		1x 70CRI-3000K-1-200mA	67737 lm	0.80	516.9 W	5
A2	ewo	R2_gen3_EP09-LR-144led		1x 70CRI-3000K-1-300mA	71829 lm	0.80	560.9 W	2

#	Name	Parameter	Min	Max	Average	Min/average	Min/max
1	Buitenterrein	Horizontal illuminance	26.3 lx	87.3 lx	63.8 lx	0.41	0.30
2	Parkeerplaats 1	Horizontal illuminance	27.5 lx	72.0 lx	55.6 lx	0.49	0.38
3	Parkeerplaats 2	Horizontal illuminance	22.6 lx	77.4 lx	50.1 lx	0.45	0.29
4	Laden/lossen zoudood 1	Horizontal illuminance	68.2 lx	84.5 lx	77.4 lx	0.88	0.81
5	Laden/lossen zoudood 2	Horizontal illuminance	62.6 lx	87.5 lx	79.5 lx	0.79	0.72

- A1 Lichtmast H=12m voorzien van armatuur ewo R2 gen3_EP09-LR-144led_516.9W
- A2 Lichtmast H=12m voorzien van armatuur ewo R2 gen3_EP09-LR-144led_560.9W

— Kabel verlichting / electra

☒ Verdeelkast

⊗ Bewegingsmelder

Versie	Omschrijving:			
	Datum:	Get.:	Con.:	Vrij.:
Versie	Omschrijving:			
	Datum: 09-11-2021	Get.: M.Abu Zena	Con.: T.Koster	Vrij.: P.Feller

Opdrachtgever		Contact
Advies- en Ingenieursorganisatie		Architect
Project		Contact
Vernieuwing steunpunt Coenecoo		P.Feller
Projectnummer : 30084189 Fase : Definitief		
Security Category:		
Onderwerp	:Steunpunt Coenecoop Installatietekening	
Schaal : nvt	Bladformaat : A2	Status : Concept
Contractnummer: nvt	Bladnummer : 1 van 1	
Tekeningnummer: E001	Versie: 0.1	