


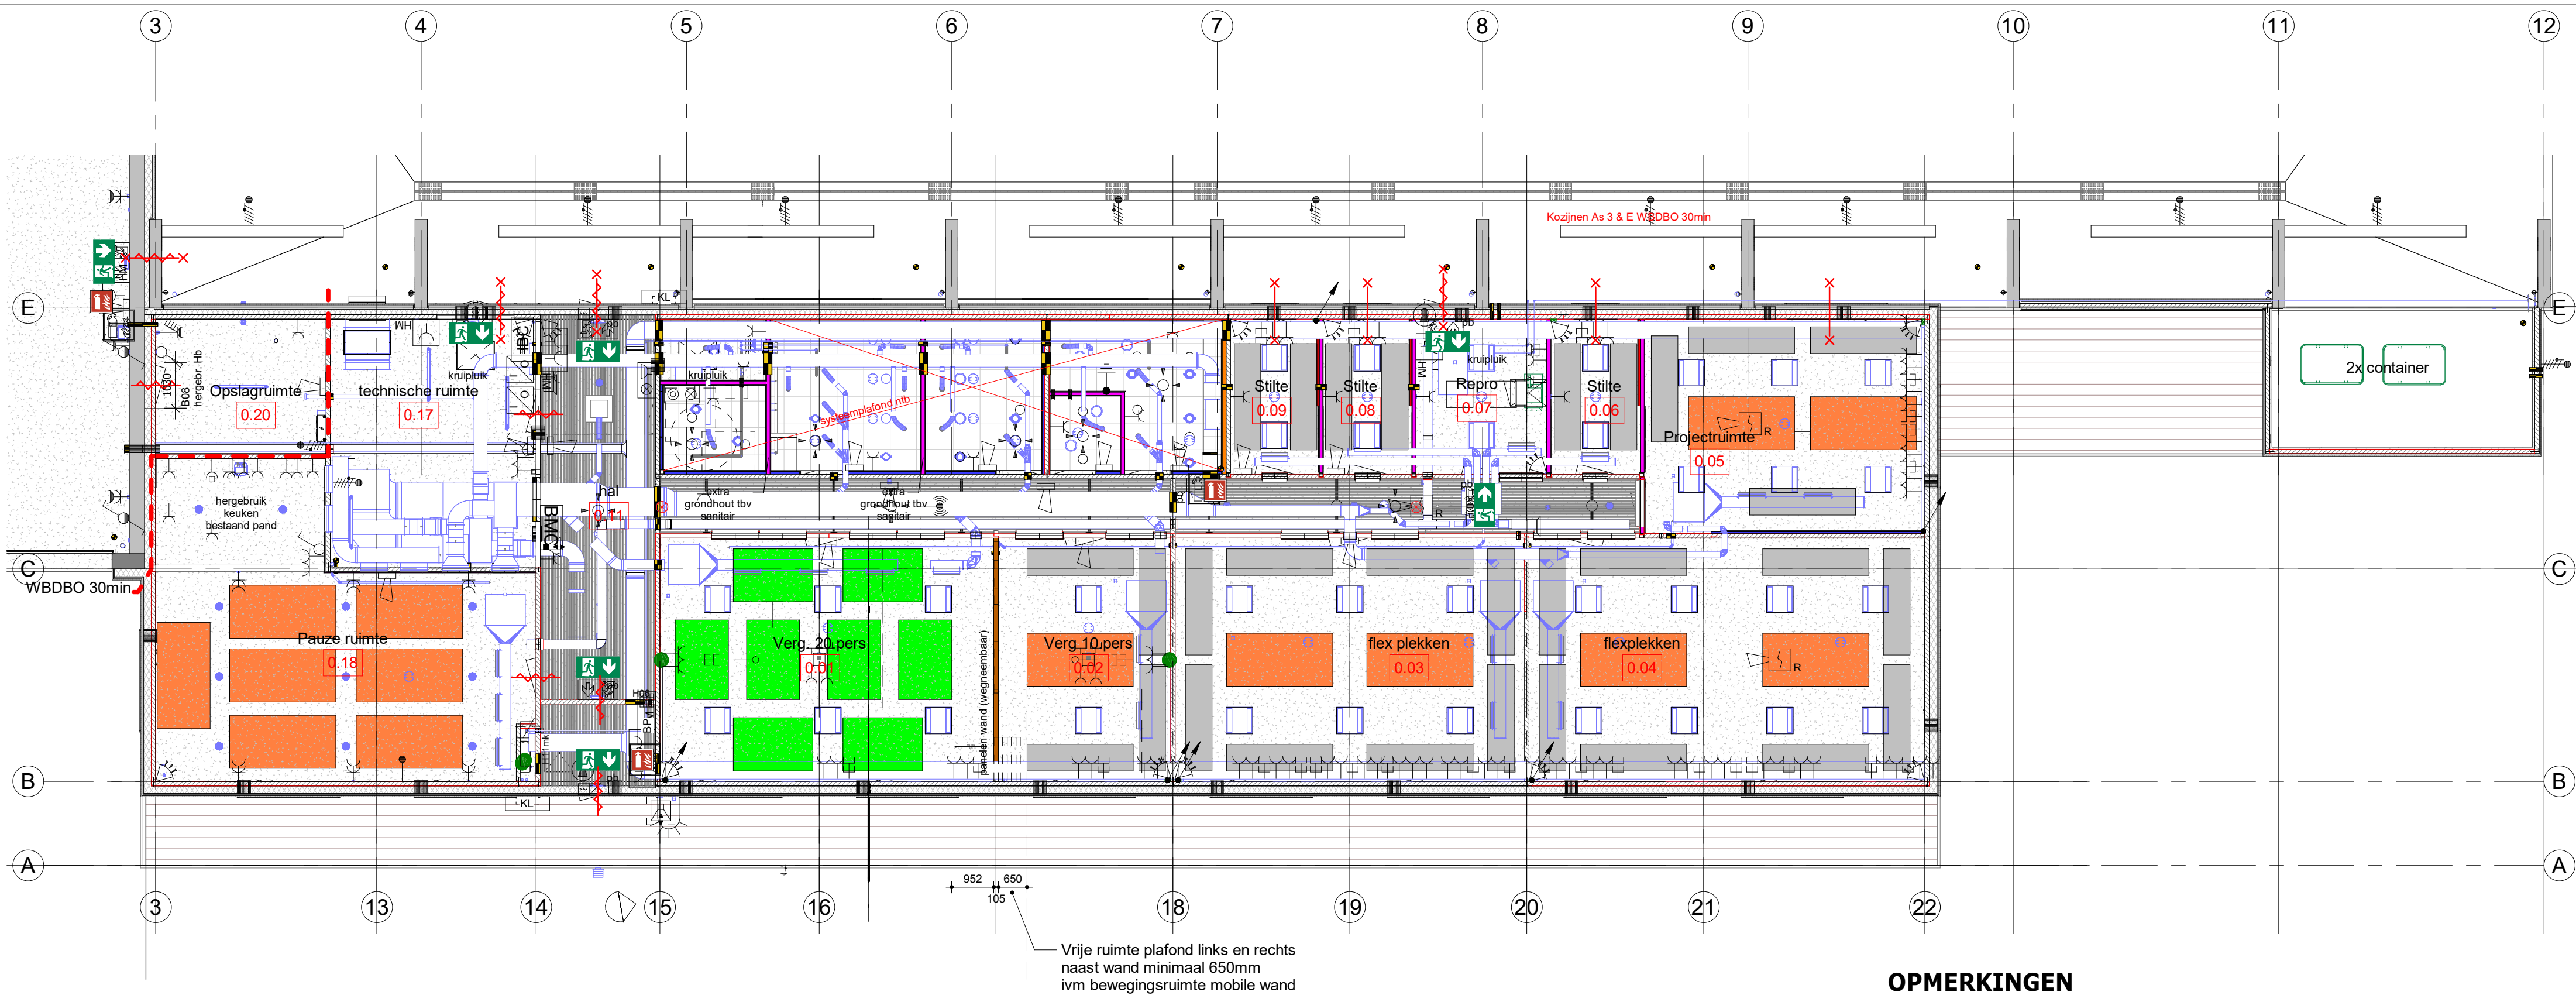

OPMERKINGEN
ALLE MATEN IN MILLIMETERS, TENZIJ ANDERS AANGEGEVEN
HOOGTEMATEN IN METERS T.O.V. NAP
HOEKEN AANGEGEVEN IN 360° STELSEL

Plafond akoestiek
1 : 100

RENVOOI <i>geluid</i>	
Voor gegevens m.b.t. interne geluidsisolatie en akoestiek zie rapportage Cauberg en Huvgen 08893-56494-02	
maatregelen plafond zie tekening 214 plafond	
 Ecophon solo 2400x1200 o.g.	
 Ecophon solo 1800x1200 o.g.	
 Ecophon solo 600x1200 o.g.	
maatregelen wand	
 Metal stud Gyproc GF 100 / 1.75.1 A o.g.	
 Voorzetwand Gyproc GF 70 V / 75.2.A o.g.	
 Voorzetwand Gyproc GF 100 V 75 .2 A o.g.	
 Akoestische voorzet wand woodline basic o.g. op spouw 45 gevuld met minerale wol	
 Gipsplaat 12.5mm	
 Mobile wand Breedveld type P110 conform opgave leverancier	

RENVOOI			
	beton met zwart pigment		vluchtwegsignalering
	Western Red Cedar 27x235mm, vertikaal rachelwerk en waterkerende folie Isobouw slimfort 4.7 350mm beton (grijs)		ruimte met noodverlichting
	Western Red Cedar 27x235mm, vertikaal rachelwerk en waterkerende folie Isobouw slimfort 4.7 100mm Cross Layered Timber 5 laags	 S6	brandblusser, schuimblusser
	Western Red Cedar 27x235mm, op hsb wand	 30m	haspelkast (losse slang) lang. 30m
	Cross Layered Timber tenminste 5 laags		zelfsluitende deur
	HP plaat 12mm (kupan o.g.) deuren 800 breed hoogte gelijk aan hoogte wand		zelfsluitende deur met WBDBO x = 30min PB; paniekbeslag
	HP plaat 12mm (kupan o.g.) deuren 800 breed hoogte gelijk aan hoogte wand		WBDBO 30min
	HP plaat 12mm (kupan o.g.) deuren 800 breed hoogte gelijk aan hoogte wand		WBDBO 30min
01	20-12-2022	aanp. uitvoering, Heko, Kozijnen, Harpie etc.	E.Kas		
Versie	Datum:	Omschrijving:	Get:	Par:	Gez:
					
					
Project: Aanland Hub Coenecoop					
Onderdeel: plafond akoestiek					
Tekeningnummer: 21v2110-TEK-214			Type tekening : Uitvoeringsontwerp		
Ontwerpdatum: 26-10-2022	Formaat: A2	Schaal: 1 : 100	Getekend: E.Kas	Par:	Gezien:
Opdrachtgever:					
Contactpersoon: Telefoonnummer:					
G. van der Ven Aannemingsbedrijf van Heemstraweg 2 5306 ZG Brakel tel : 0418-671510 fax : 0418-672197 email : info@vandervan.nl internet : www.vandervan.nl					