


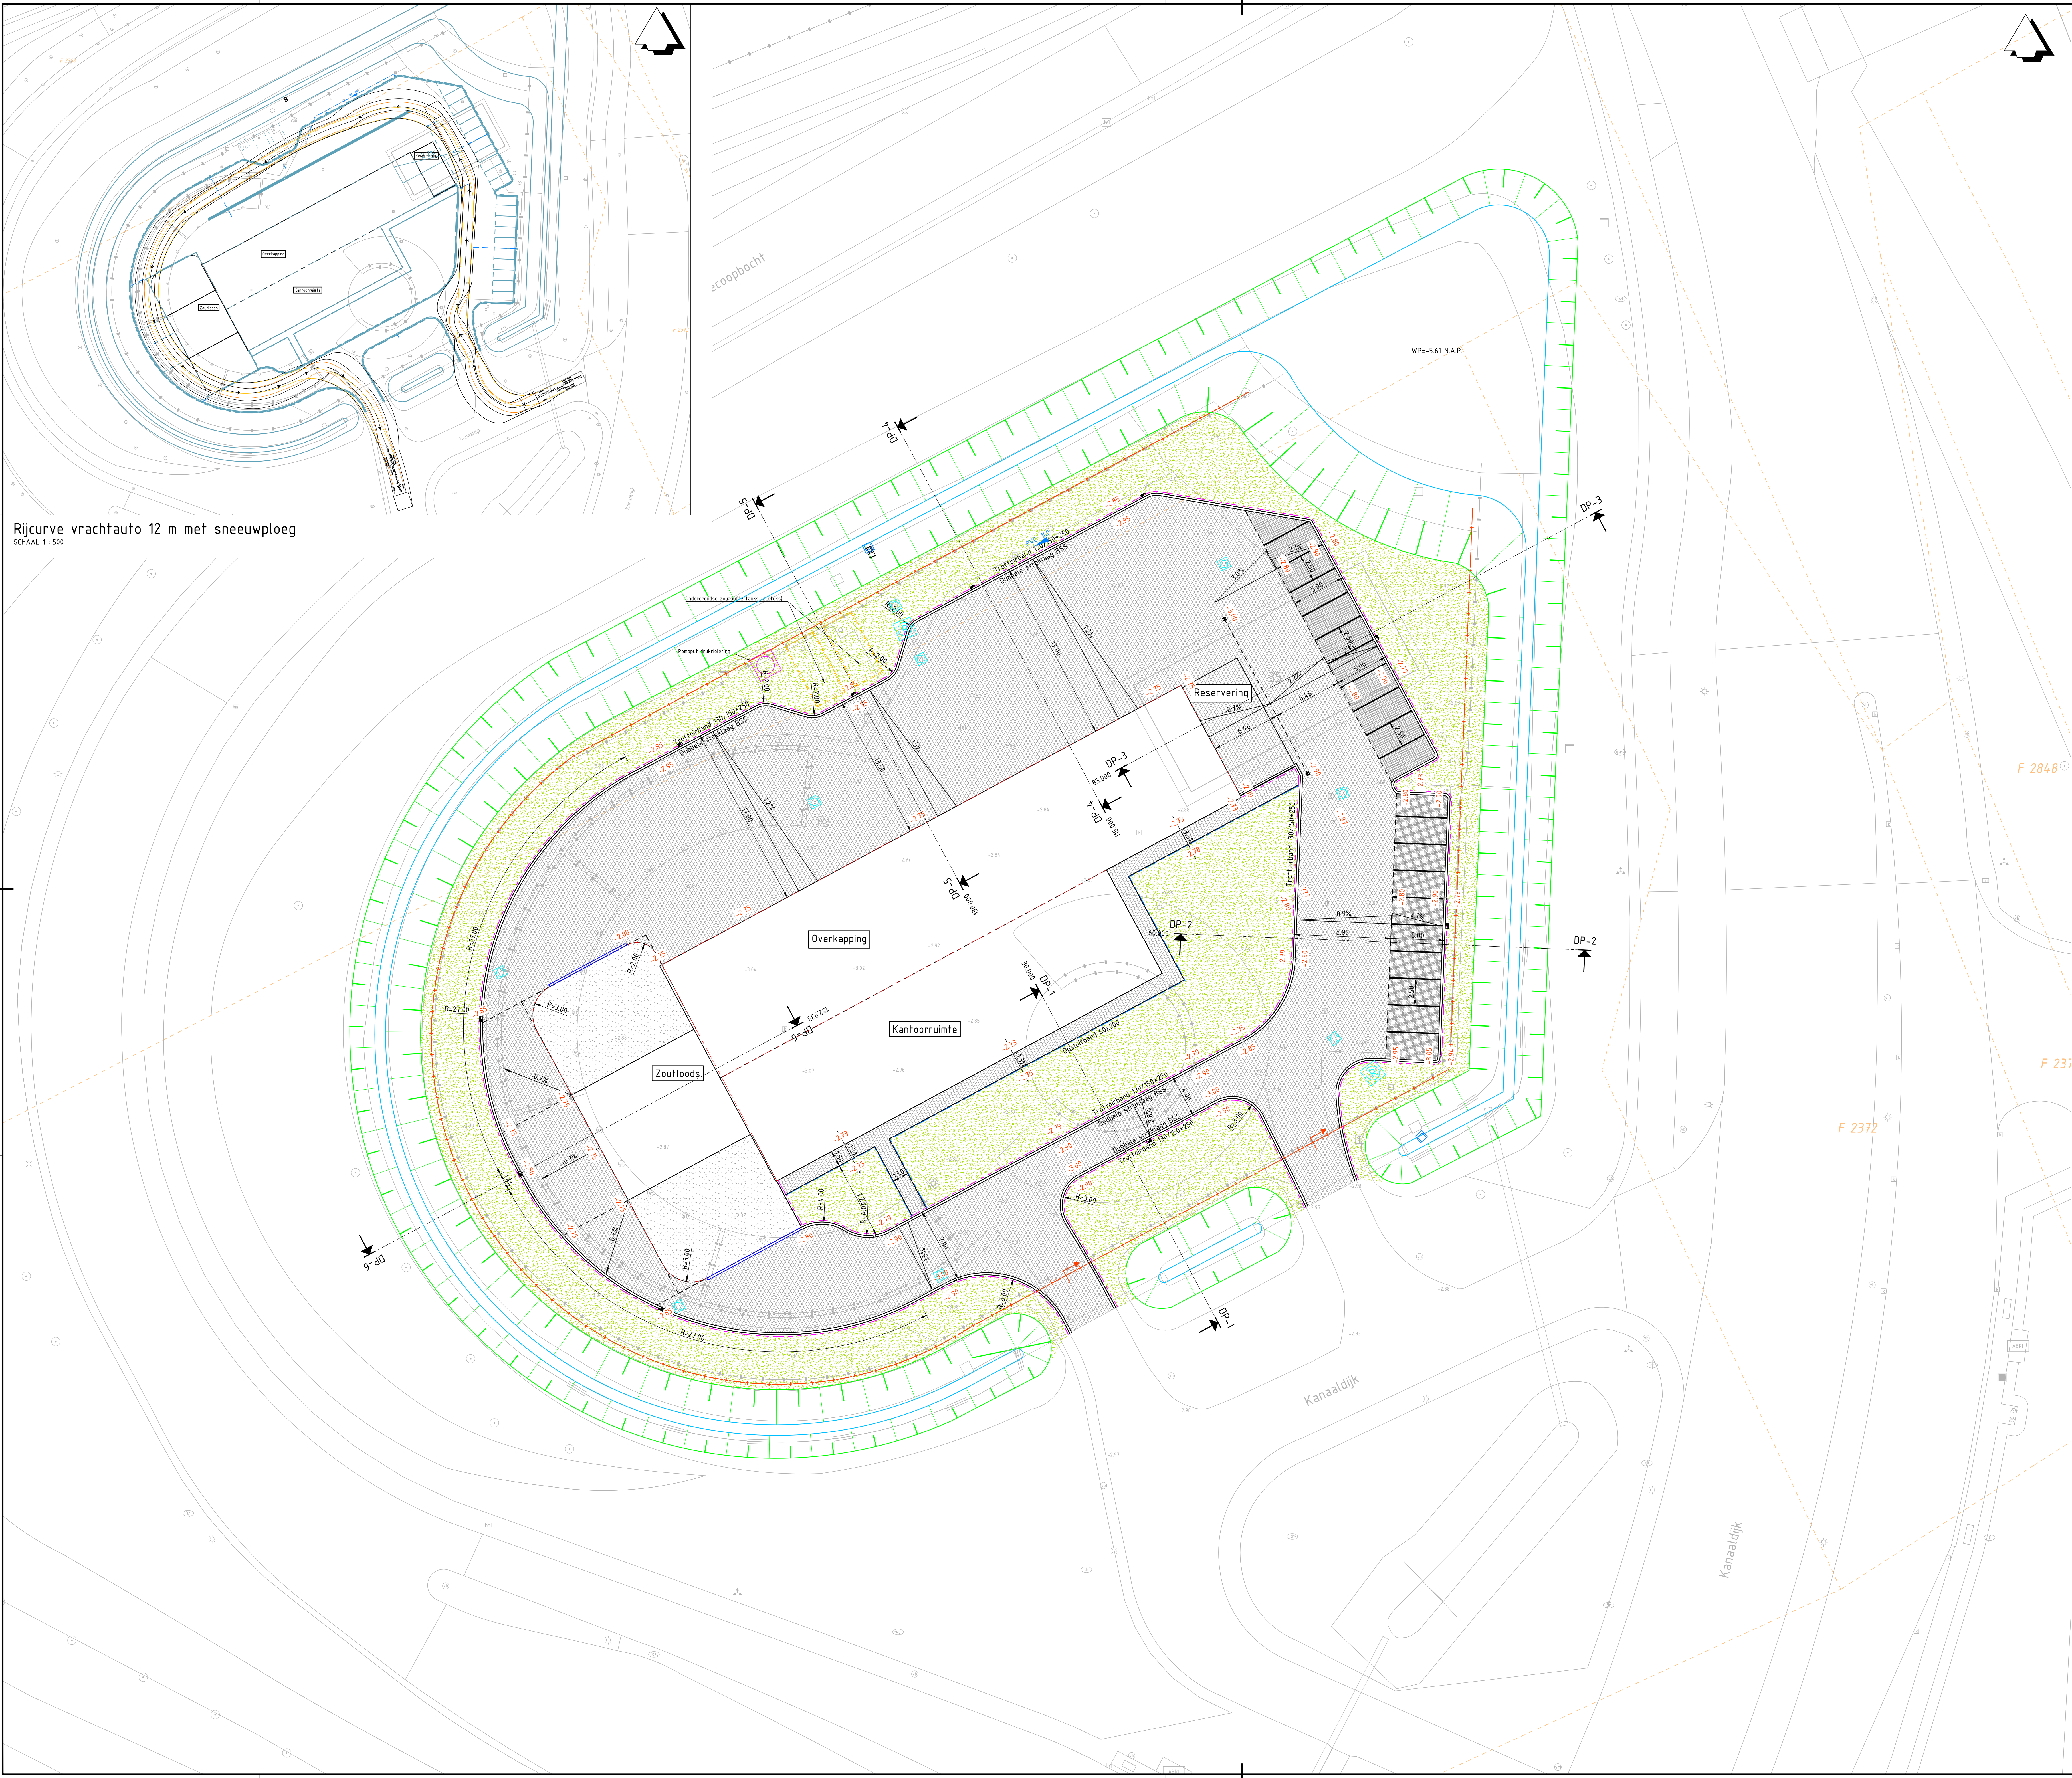

Rijcurve vrachtauto 12 m met sneeuwplough
SCHAAL 1:500

Legenda

	Bestaande situatie
	Kadastrale grens
	Toekomstig gebouw
	Kant verharding
	Trottoirband 130/150x250 mm
	Opsluitband 60x200 mm
	Materiaalgrens
	Rasterhekwerk
	Rasterhekwerk
	Verkante verharding
	Toekomstige maaiveldhoogte
	Bestaande maaiveldhoogte op basis van AHN
	Asfaltverharding
	Betonstraatstenen keurformaat in elleboogverband
	Doorgaand gewapend betonverharding, Vloestofdekt, Nader te detaileren in bouwteam fase
	Tegels 300x300 in halfsteensverband
	Tuin / groenvoorziening
	Bebauwing
	Straatkolk
	Trottoirkolk
	Lijngoot
	Betonnen inspectieput DWA met putdekselhoogte
	Betonnen inspectieput RWA met putdekselhoogte
	PVC inspectieput drainage
	Dwarsprofiel locatie

Verklaring

Maatgevend voertuig rijcurve: Vrachtauto met sneeuwplough
Afmetingen sneeuwplough onbekend, aanname 3.50 meter

OPMERKINGEN

- Maten in meters, hoogtepunten t.o.v. NAP (tenzij anders aangegeven).

OVERZICHT

versie	Beschrijving Concept Definitief ontwerp			Contact
V3	Datum: 21-01-2021	Get: H. de Jode	Con: P. Feller	Wij: P. Feller
V2	Beschrijving Aanpassingen na interne review			
V2	Datum: 05-11-2021	Get: H. de Jode	Con: P. Feller	Wij: P. Feller

Oprachtgever

Advies- en Ingenieursorganisatie

Project
Vernieuwing steunpunt Coenecoop
Projectnummer: 30084189
Fase: Definitief ontwerp
Onderwerp: Definitief ontwerp Steunpunt Coenecoop
Nieuwe situatie
Bovengronds
Schaal: 1:200
Bladformaat: A0
Contractnummer: N.v.t.
Bladnummer: 1 van 4
Tekeningnummer: ZHCC-ARC-SI-00-DR-CE-DO-2000
Status: Concept
Versie: V3