
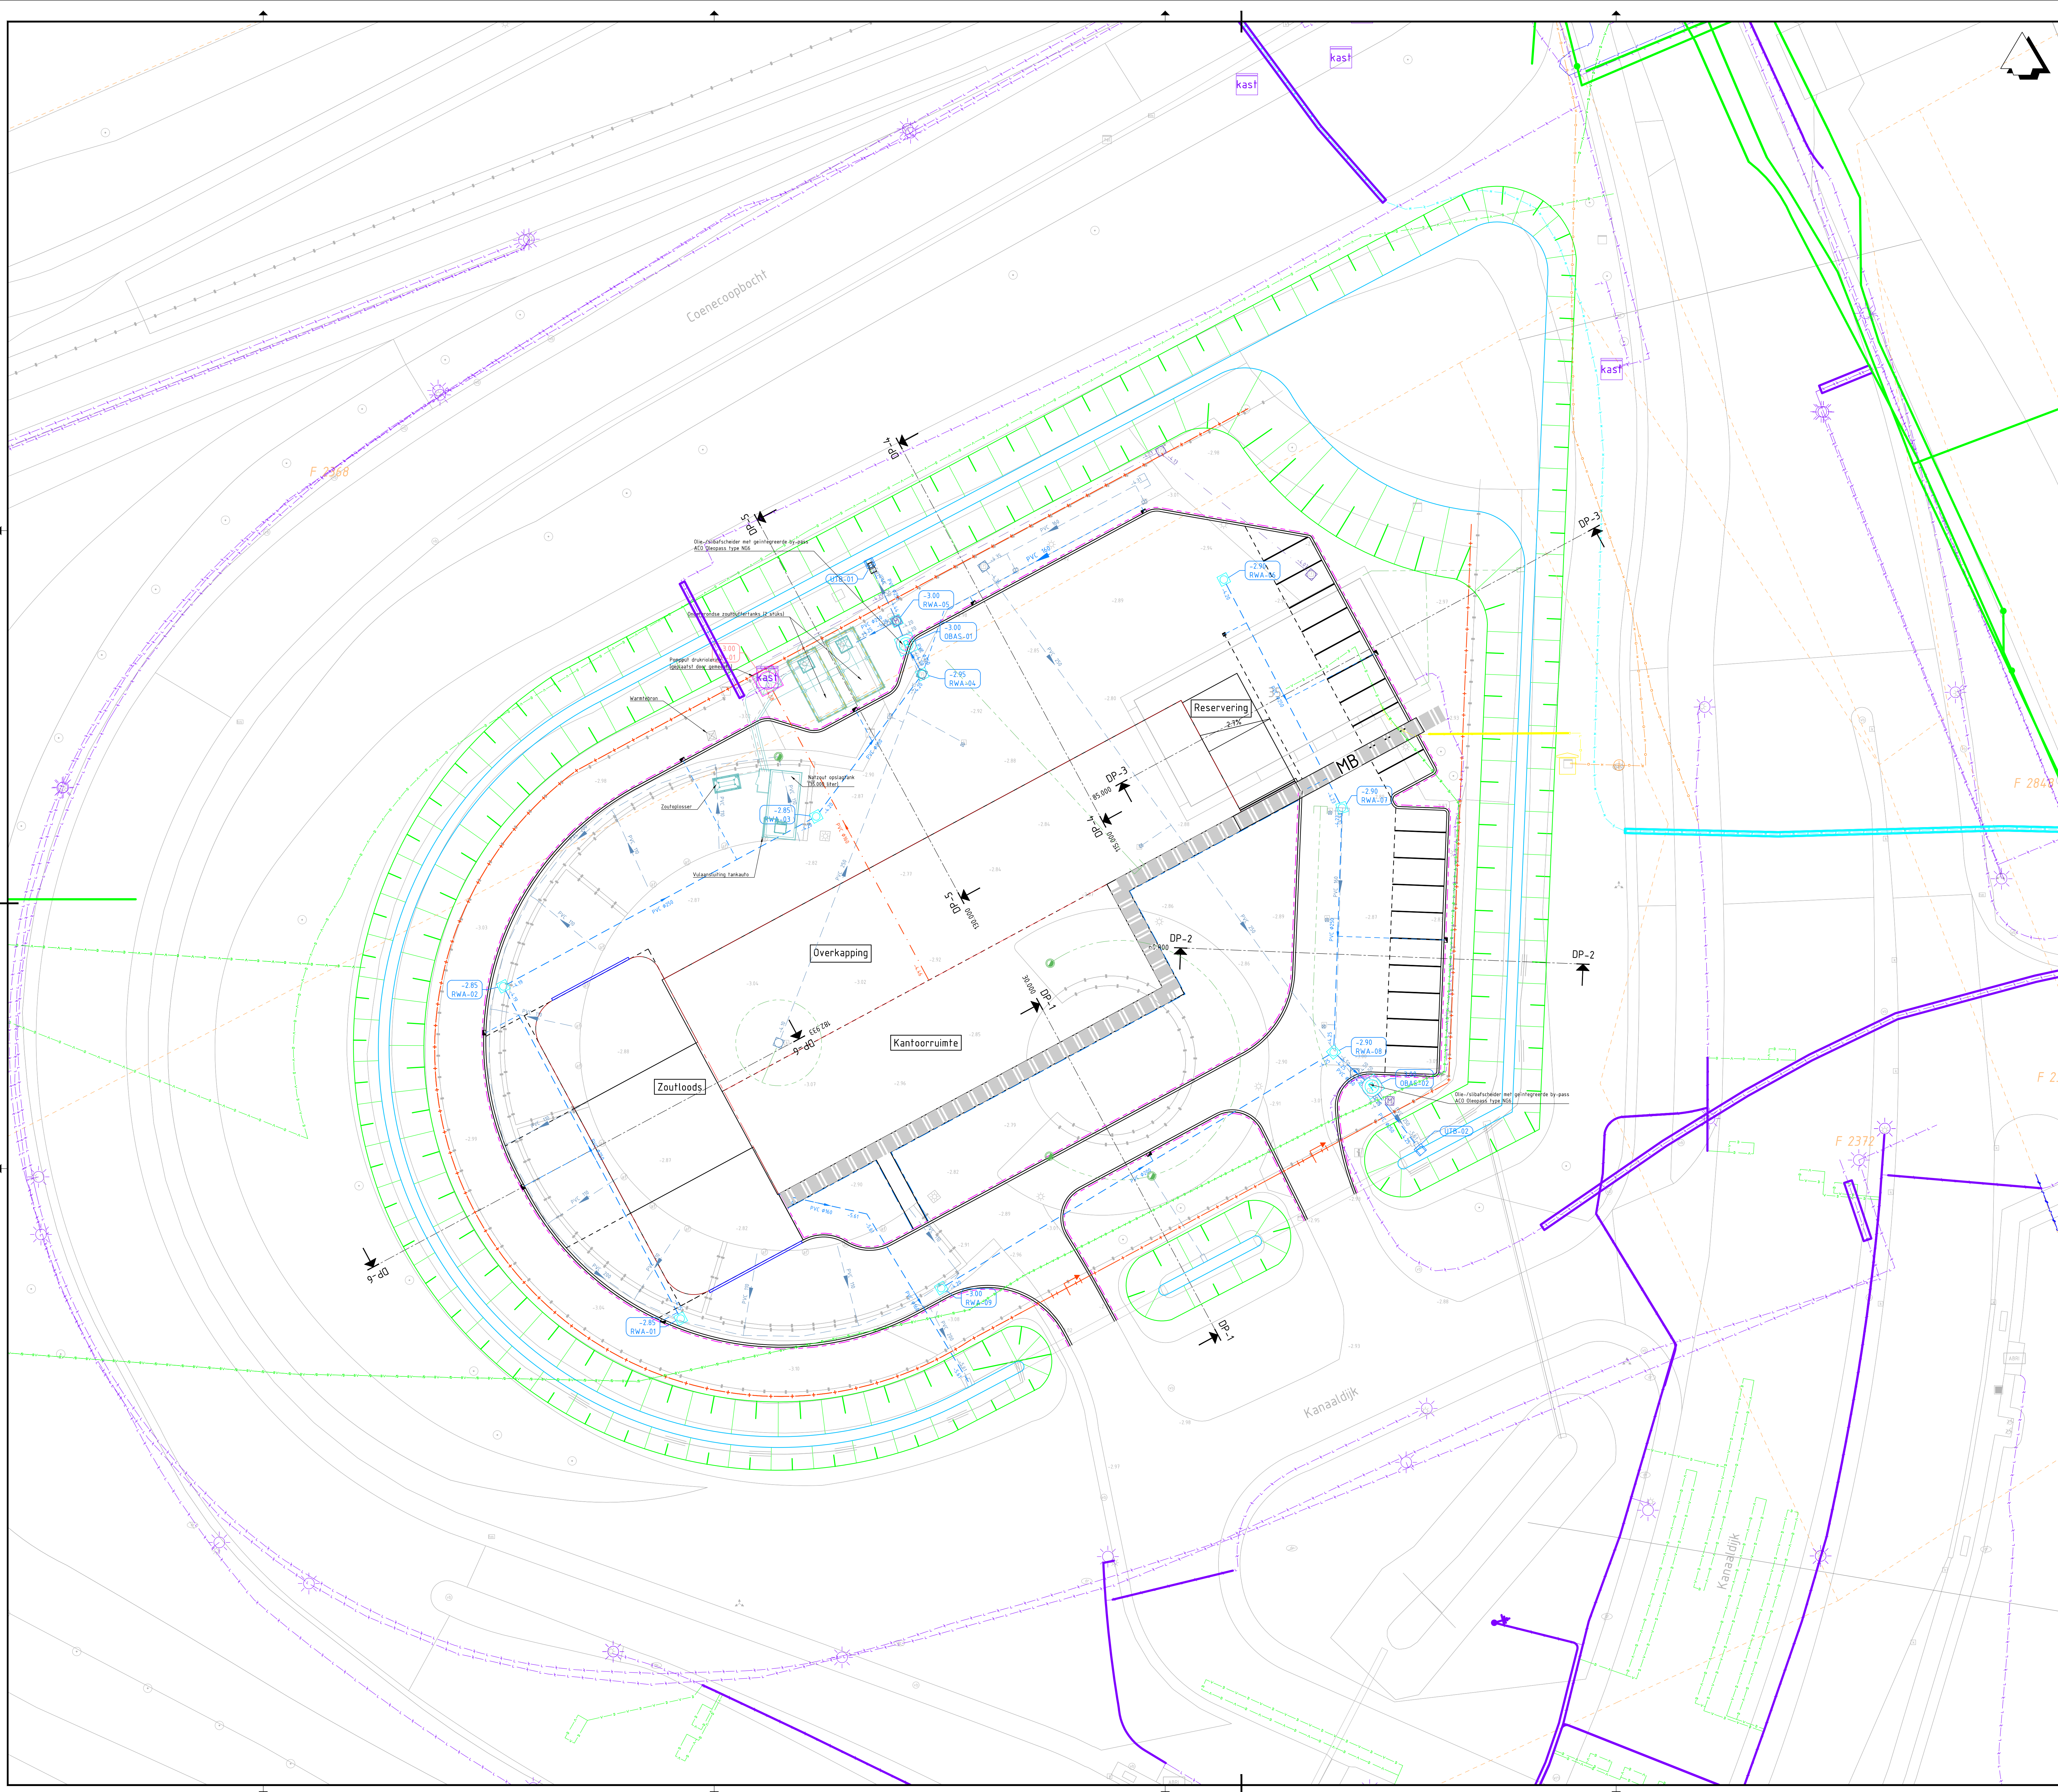


 

Legenda



	Bestaande situatie
	Kadastrale grens
	Toekomstig gebouw
	Kant verharding
	Trottoirband 130/150x250 mm
	Opsluitband 60x200 mm
	Materiaalgrens
	Rasterhekwerk
	Rasterhekwerk
	Straatkoek
	Trottoirkoek
	Lijnspoor
	K&L-tracé, breedte 15m
	Locatie mantelbuizen
	DWA riool met materiaal, diameter in mm en b.o.b. hoogte
	RWA riool met materiaal, diameter in mm en b.o.b. hoogte
	Kolkaansluiting PVC Ø125 mm, tenzij anders aangegeven
	Drainage PP, Ø125 mm, b.o.b. -2.43 NAP, in zand/cofkor 300x300mm
	Betonnen inspectiepunt DWA met putdekselhoogte
	Betonnen inspectiepunt RWA met putdekselhoogte
	PVC inspectiepunt drainage
	Dwarsprofiel locatie

Bestaande Kabels en leidingen	
Gaashetna	Omschrijving
	Data/transport
	Kabelbed
	Mantelbuis data
	Laagspanning
	Kabelbed
	Mantelbuis LS
	Middenspanning
	Mantelbuis MS
	Gas hoge druk
	Gas lage druk
	Mantelbuis gas lage druk
	Overig
	Water
	Water
	Mantelbuis water

Bestaande Riolering	
Gaashetna	Omschrijving
	Bestaand RWA-stelsel
	Bestaand DWA-stelsel
	Bestaand Drainage-stelsel
	Bestaand Zout-stelsel

OPMERKINGEN

- Maten in meters, hoogtepeilen t.o.v. NAP (tenzij anders aangegeven).

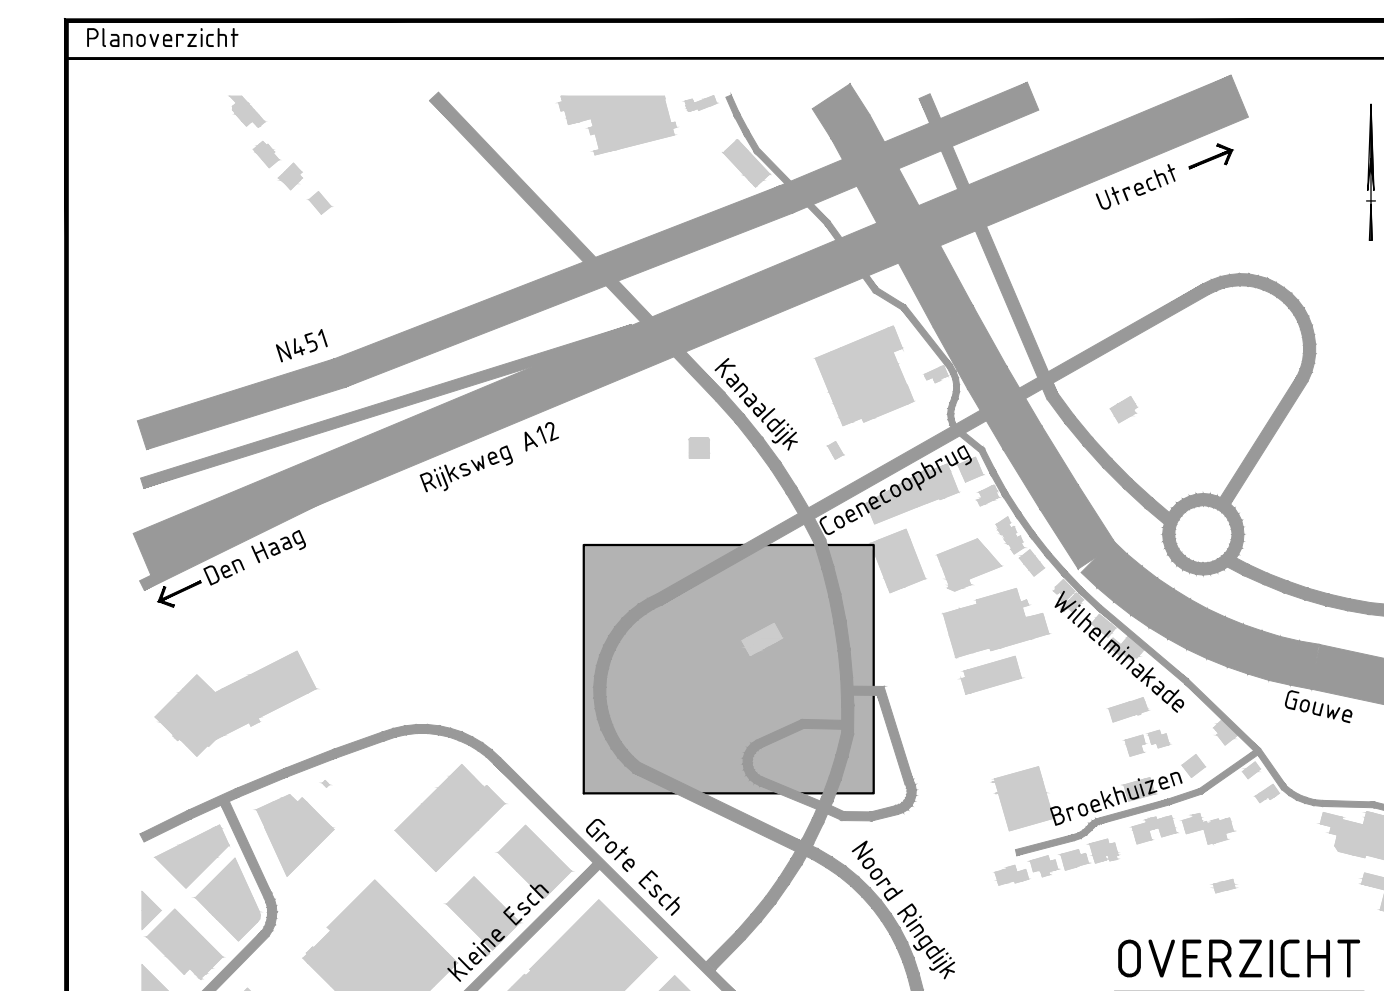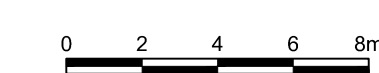

Versie V3	Omschrijving: Concept Definitief ontwerp Datum 23-01-2021	Get: M. de Joode	Can: P. Feller	Vrij: P. Feller
Versie V2	Omschrijving: Aanpassingen na interne review Datum 15-11-2021	Get: M. de Joode	Can: P. Feller	Vrij: P. Feller

Opdrachtgever



Advies- en Ingenieursorganisatie



Project

Vernieuwing steunpunt Coenecoop

Projectnummer : 30084189
Fase : Definitief ontwerp

Onderwerp : Definitief ontwerp Steunpunt Coenecoop

Nieuwe situa

Ondergronds

Grade	1-200	Bladdermark: 10
-------	-------	-----------------

Contractnummer: N.v.t. Bladnummer: 2 van 4

Rekeningnummer: ZHCC-ABC-SI-00-DB-CF-DD-2001

PLEASE PRINT NAME, STREET ADDRESS, CITY, STATE AND ZIP CODE

Contact
Evelyn D. Russell

1. *Journal of the American Statistical Association*, 1997, 92, 1093-1103.

t Coenecoo

Status:

Status:	Concept
---------	---------

--	--	--	--