




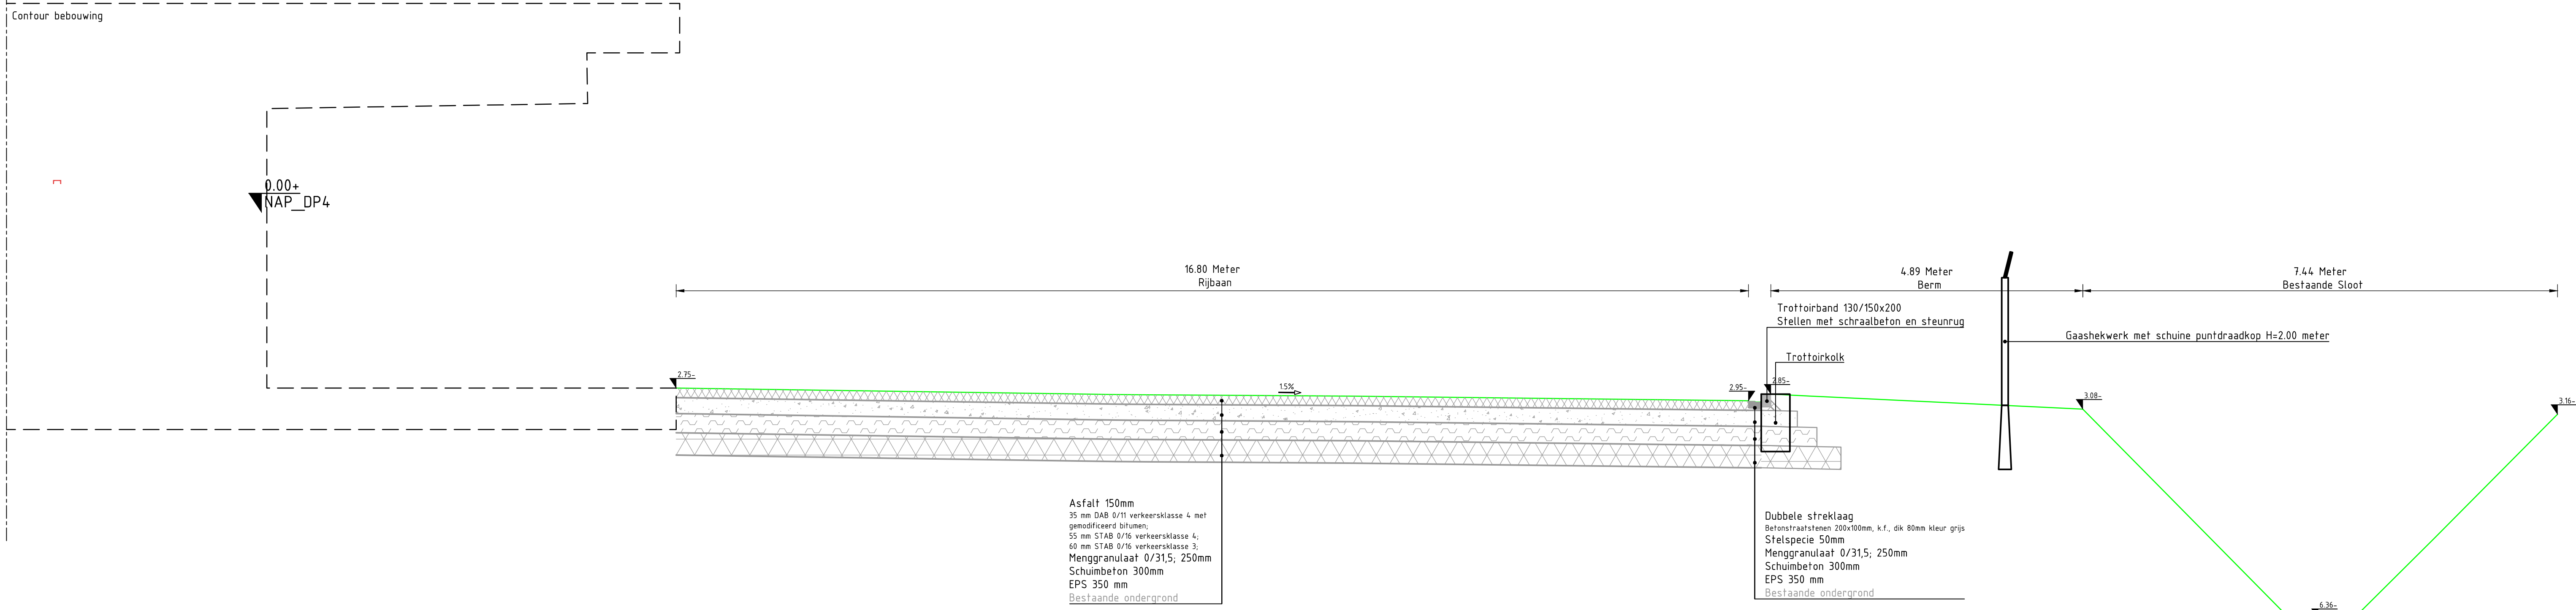

Dwarsprofiel 4-4
SCHAAL 1 : 50

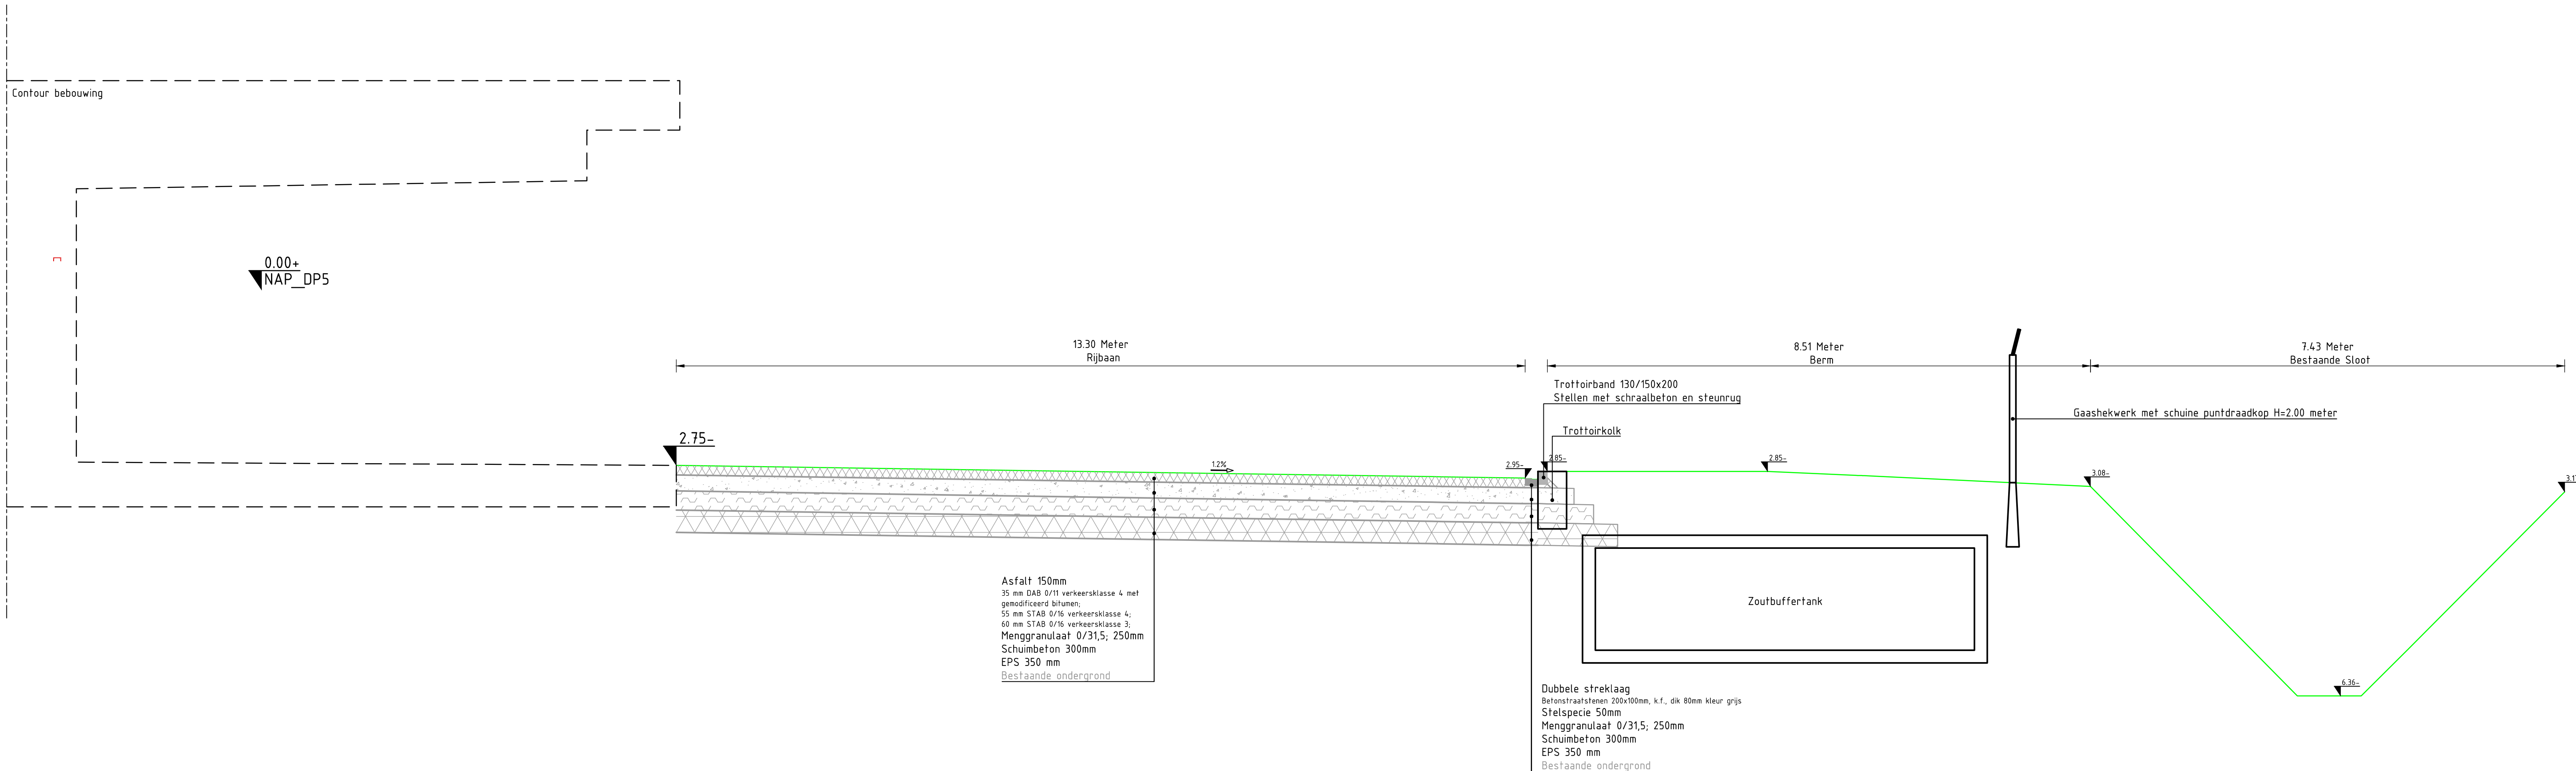


Dwarsprofiel 5-5
SCHAAL 1 : 50

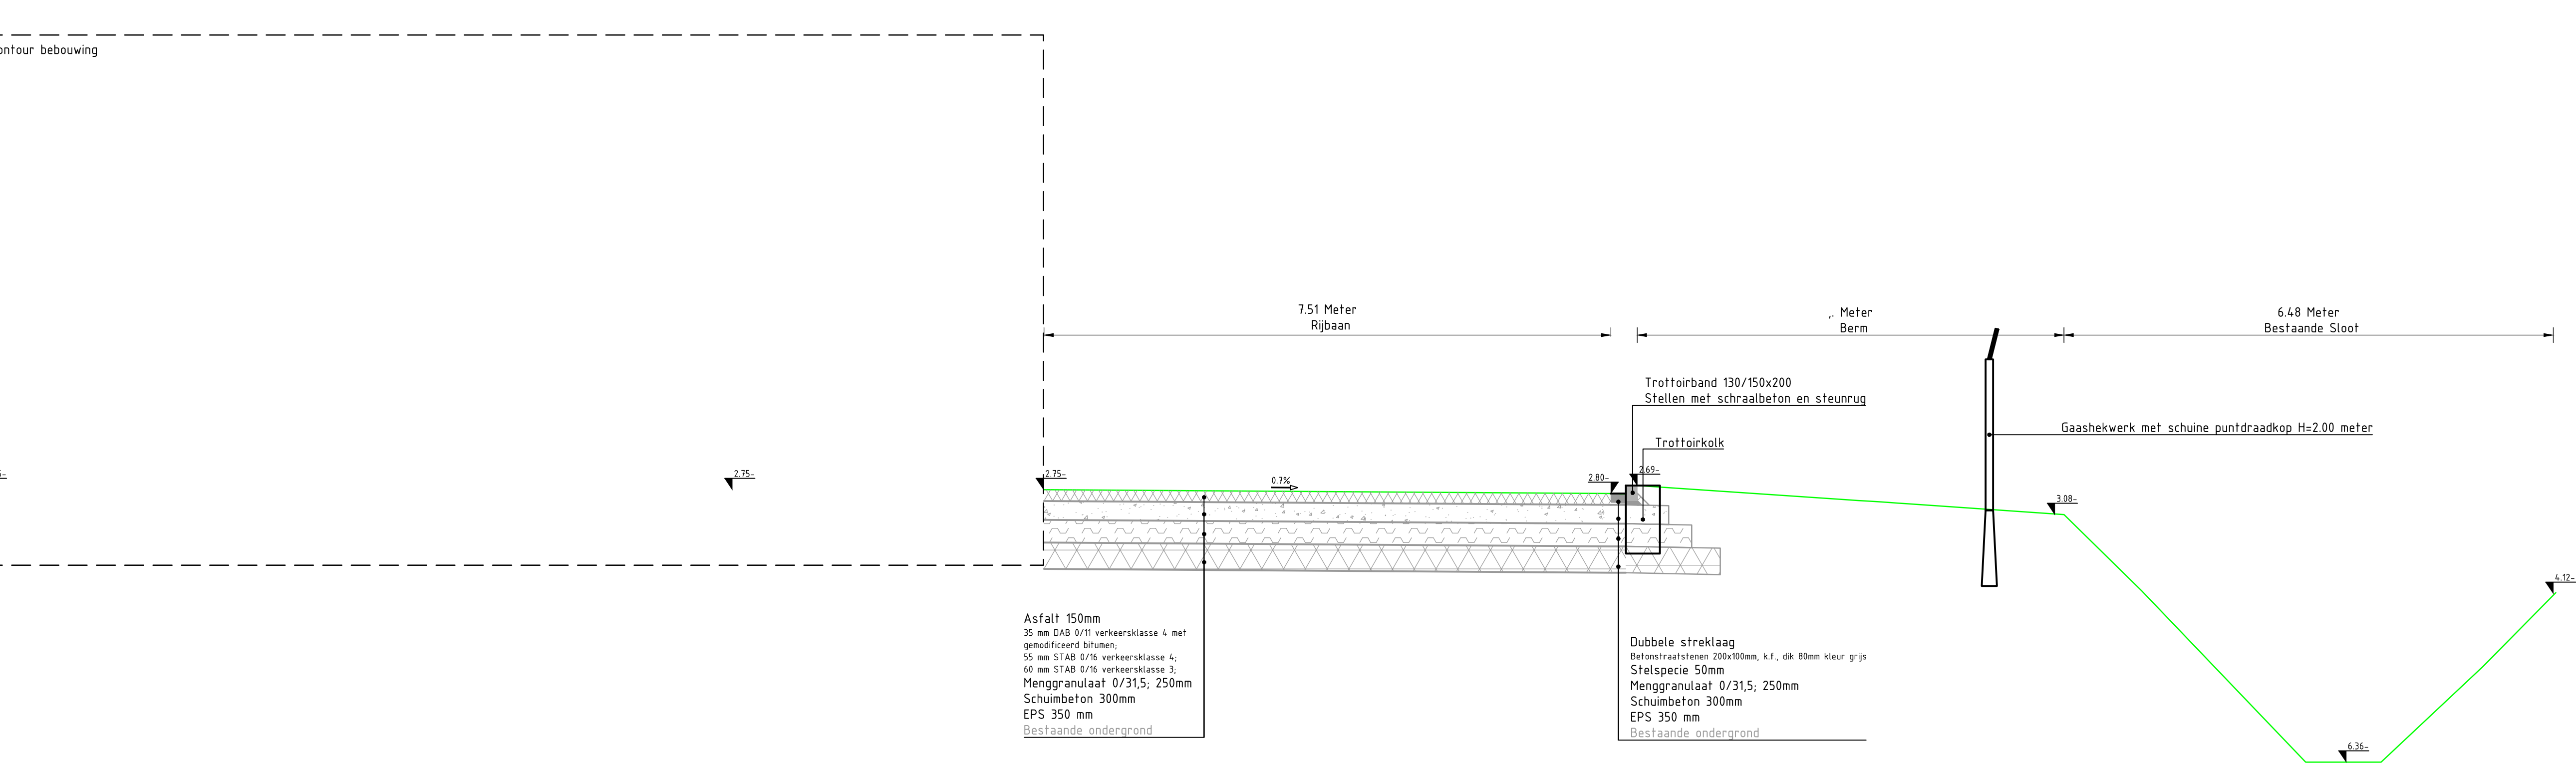


Dwarsprofiel 6-6
SCHAAL 1 : 50

LET OP!
Schaal DWP xref op 1:50
zetten daarna plotten

OPMERKINGEN
• Maten in meters, hoogtepelen t.o.v. NAP (tenzij anders aangegeven).

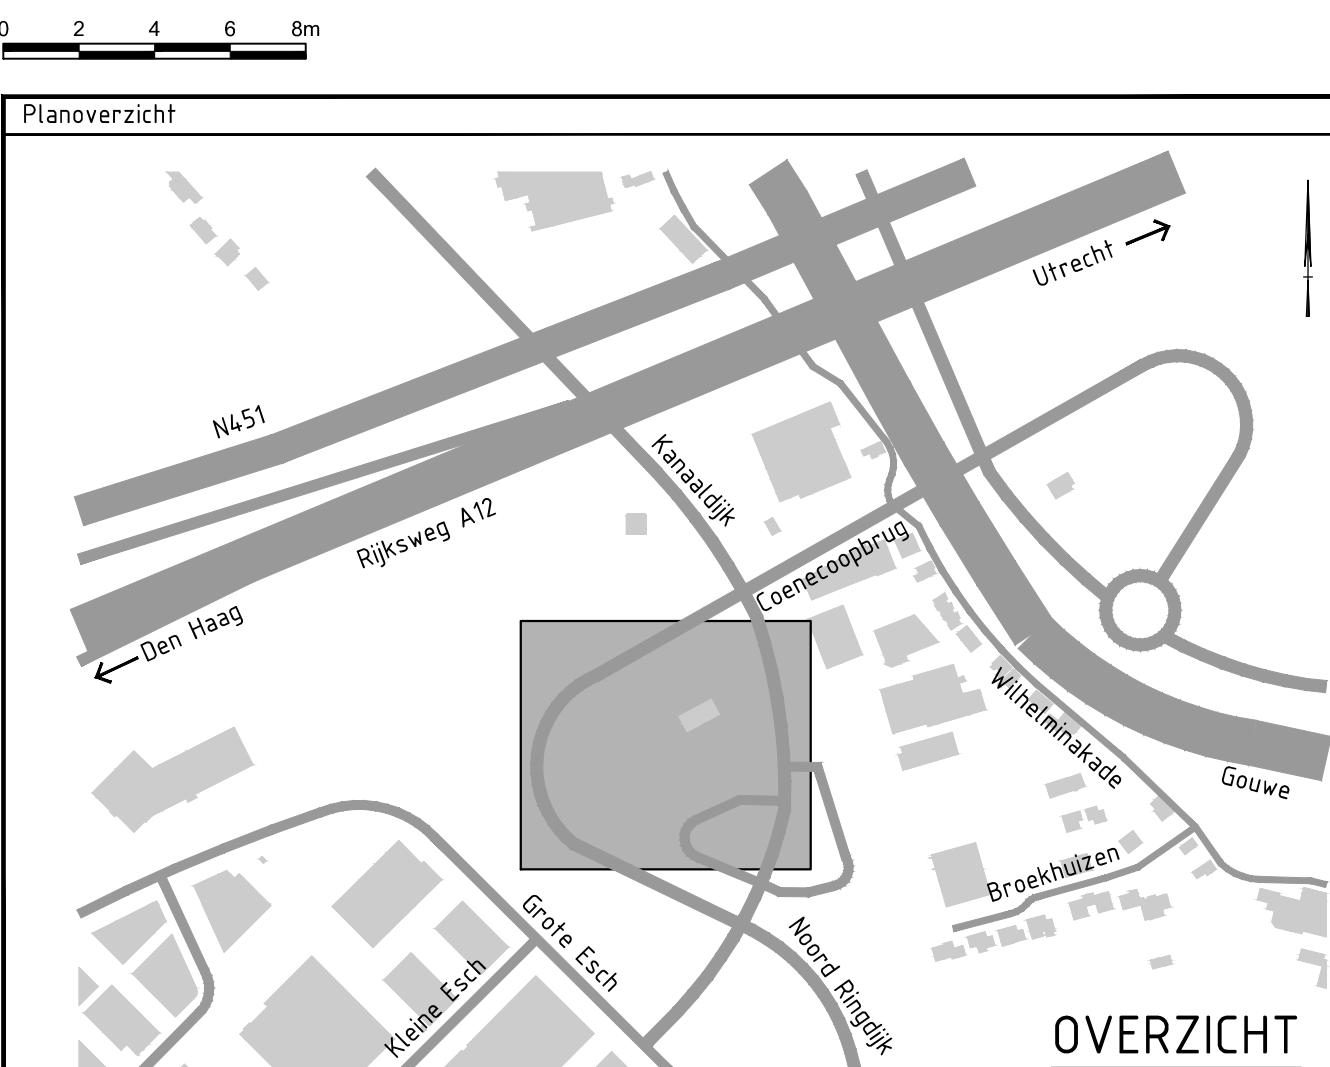

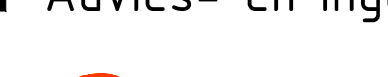Versie V3	Beschrijving Concept Definitief ontwerp	Get. P. Feller	Wij. P. Feller
Versie V2	Beschrijving Aanpassingen na interne review	Get. H. de Jode	Wij. P. Feller
Opdrachtgever			
		Contact	
Advies- en Ingenieursorganisatie			
			
Project			
Vernieuwing steunpunt Coenecoop		Contact	
Projectnummer : 30084189		Feller, P. (Pascal)	
Fase : Definitief ontwerp		Security Category AS2 - Internal	
Onderwerp	Definitief ontwerp Steunpunt Coenecoop		
	Nieuwe situatie		
	Dwarsprofielen Blad 2		
Schaal : 1:50	Bladformaat : A0	Status : Concept	
Contractnummer : N.v.t.	Bladnummer : 4 van 4		
Tekeningsnummer : ZHCC-ARC-SI-00-DR-CE-DO-2003		Versie : V3	