


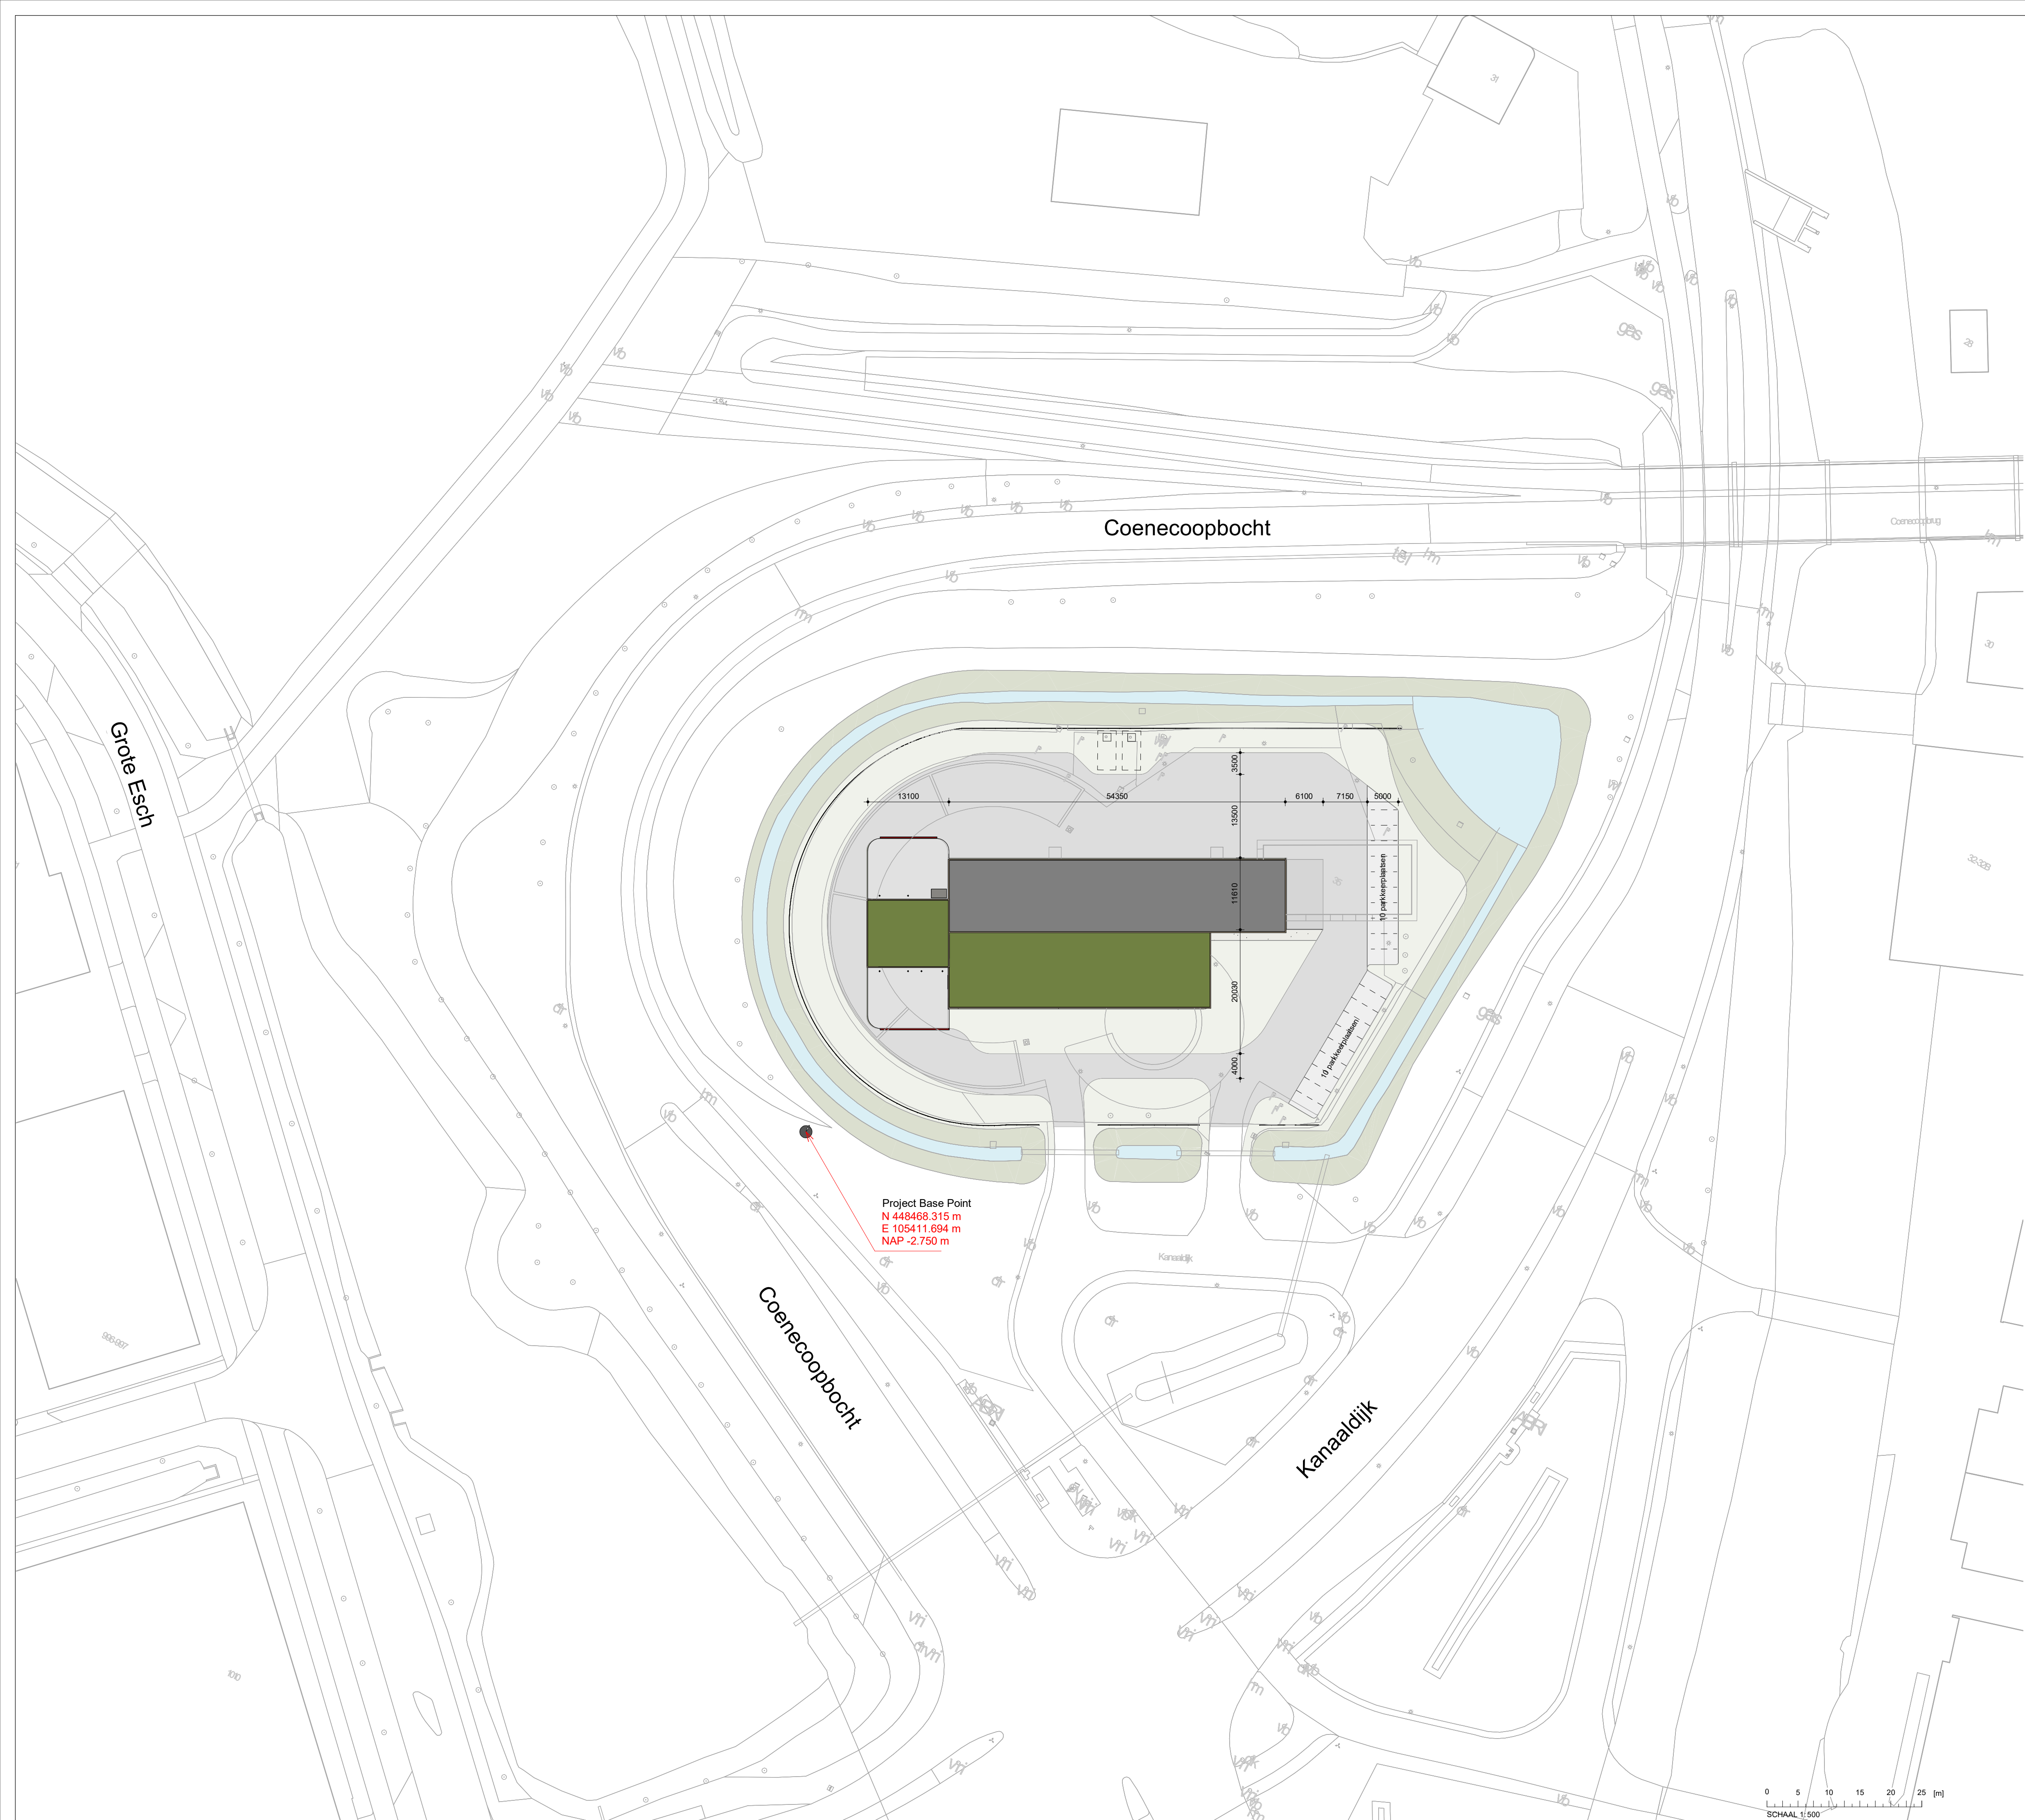


Kadastraal

Gemeente: Waddinxveen - Coenecoop
Sectie: F
nummer: 2373

Adres

Kanaaldijk 35
2741 PA Waddinxveen

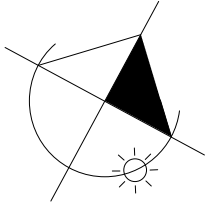

1	handover VO / omgevingsvergunning	J.v.Velzen	P.Feller	30-07-2021
2	review DO	J.v.Velzen	P.Feller	15-11-2011
3	levering concept DO	J.v.Velzen	P.Feller	28-01-2022
Versie	Omschrijving	Gecontroleerd	Vrijgegeven	Datum

Opdrachtgever

 provincie Zuid-Holland

Contact

G. Huntelerslag

Projectbureau

 Mercatorplein 1
Postbus 1018
5200 BA DEN BOSCH
Tel +31 (0)88 426 1261
Fax +31 (0)88 426 1215
info@arcadis.nl
www.arcadis.com

Architect

VANDELUNE

Project

Aanland Hub Coenecoop

Projectnummer : 30084189
Fase : Definitief Ontwerp

Contact

P. Feller

Beveiligingscategorie:

AS2 - Internal

Onderwerp

Situatie

Schaal : 1 : 500
Contractnummer: <contract_number>

Bladformaat : A1
Blad : 1 van 1

Status:
ter review

Tekeningnummer:
ZHCC-ARC-ZZ-DRW-AR-DO-1000

Versie:
3