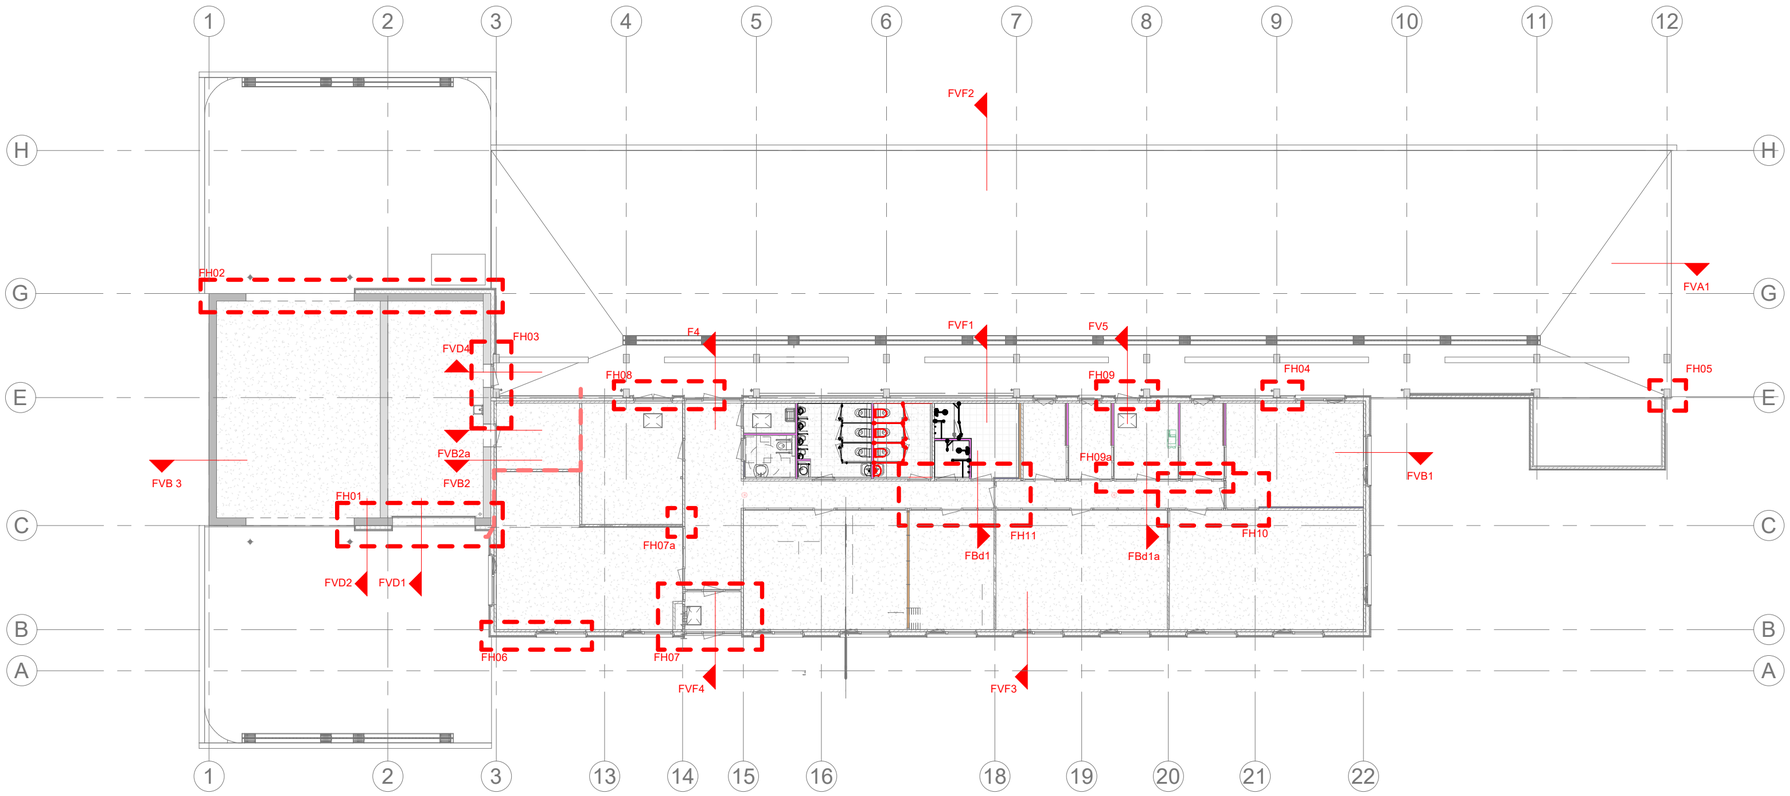

Aanduiding horizontaal detail

Aanduiding verticaal detail

OPMERKINGEN

ALLE MATEN IN MILLIMETERS, TENZIJ ANDERS AANGEGEVEN
HOOGTEMATEN IN METERS T.O.V. NAP
HOEKEN AANGEGEVEN IN 360° STELSEL

Versie	Datum:	Omschrijving:	Get:	Par:	Gez:	Par:

provincie Zuid-Holland

VAN DER VEN

Project:
Aanland Hub Coenecoop

Onderdeel:
Detailaanduiding

Tekeningnummer:
21v2110-TEK-230

Type tekening :
Uitvoeringsontwerp

Ontwerpdatum:	Formaat:	Schaal:	Getekend:	Par:	Gezien:	Par:
20-12-2022	A2	1 : 200	E.Kas		.	

Opdrachtgever:

Contactpersoon:
Telefoonnummer:

G. van der Ven Aannemingsbedrijf
van Heemstraweg 2
5306 ZG Brakel
tel : 0418-671510
fax : 0418-672197
email : info@vanderven.nl
internet : www.vanderven.nl

© G. van der Ven bv Aannemingsbedrijf Alle rechten voorbehouden