


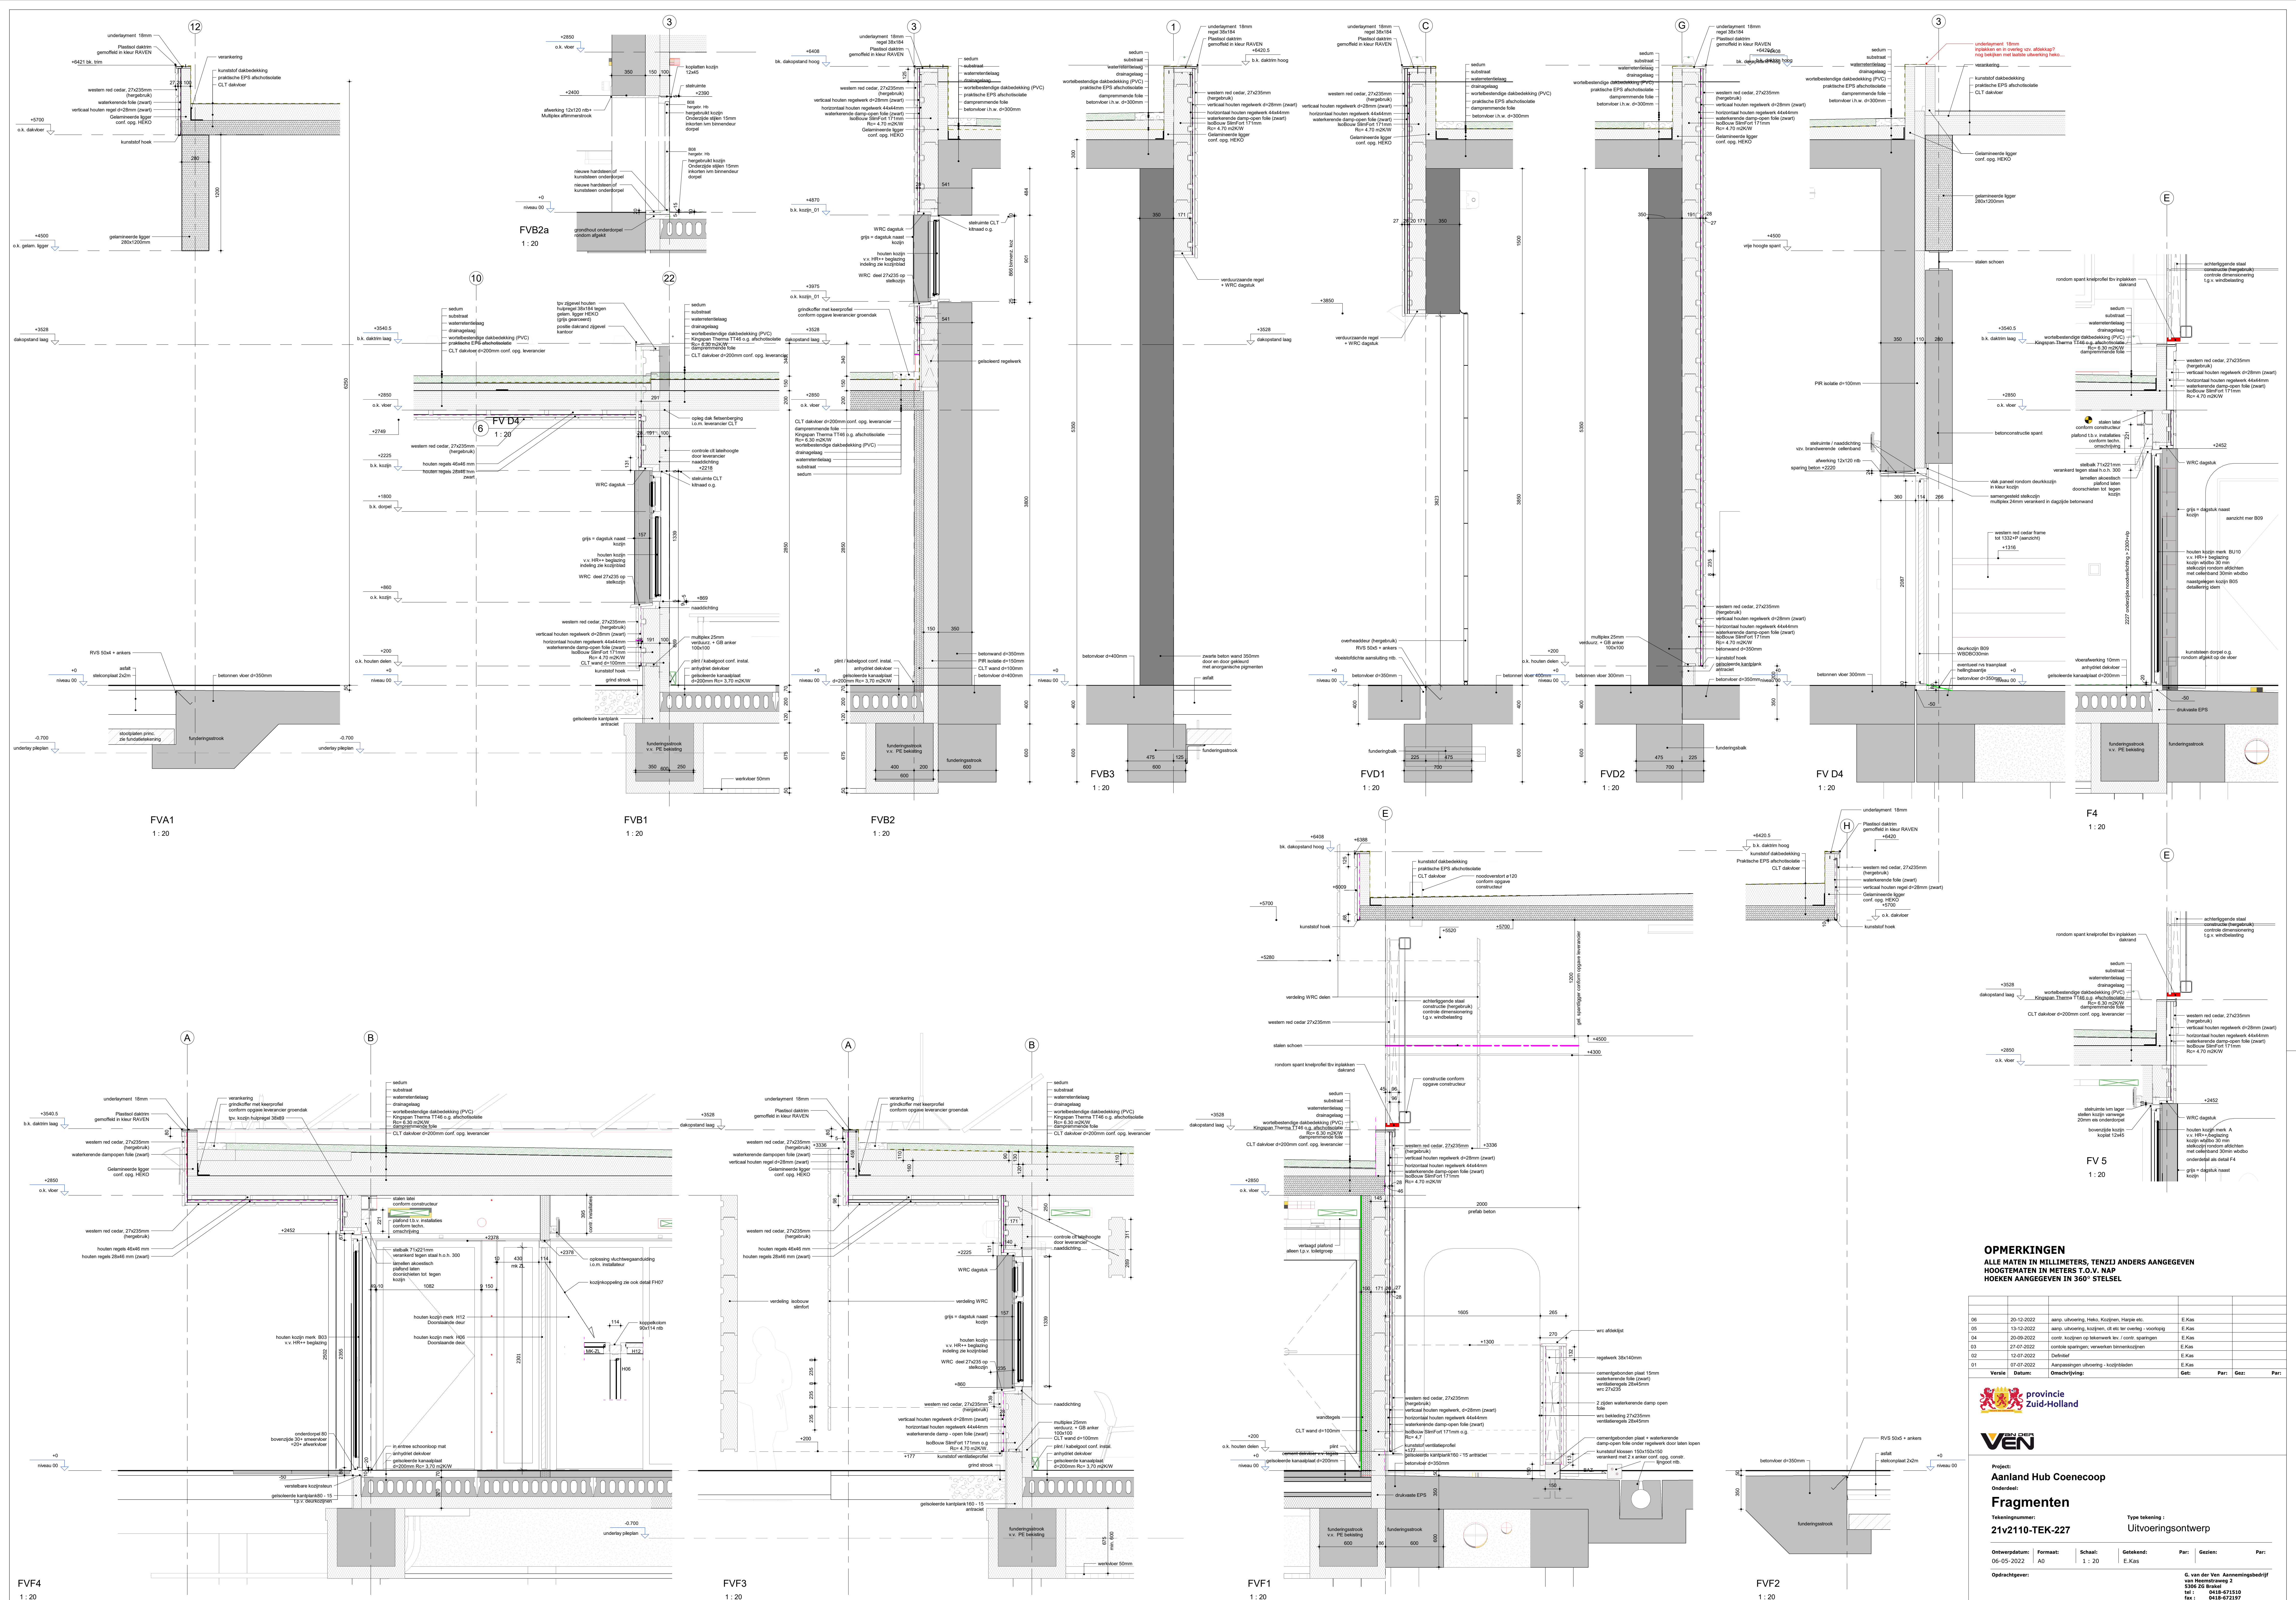

OPMERKINGEN
ALLE MATEN IN MILLIMETERS, TENZIJ ANDERS AANGEGEVEN
HOOGTEMATEN IN METERS T.O.V. NAP
HOKKEN AANGEGEVEN IN 360° STELSEL

Verz.	Datum	Omschrijving	Get.	Par.	Gez.	Par.



Project: **Aanland Hub Coenecoop**
Onderdeel: **Fragmenten**
Tekeningnummer: **21v2110-TEK-227**
Type tekening: **Uitvoeringsontwerp**

Opdrachtgever: **G. van der Ven Aannemingsbedrijf**

Ontwerper: **AO**
Formaat: **A0**
Schaal: **1 : 20**
Getekend: **E.Kas**
Par.: **Gez.**
Par.: **Par.**

Datum: **06-05-2022**