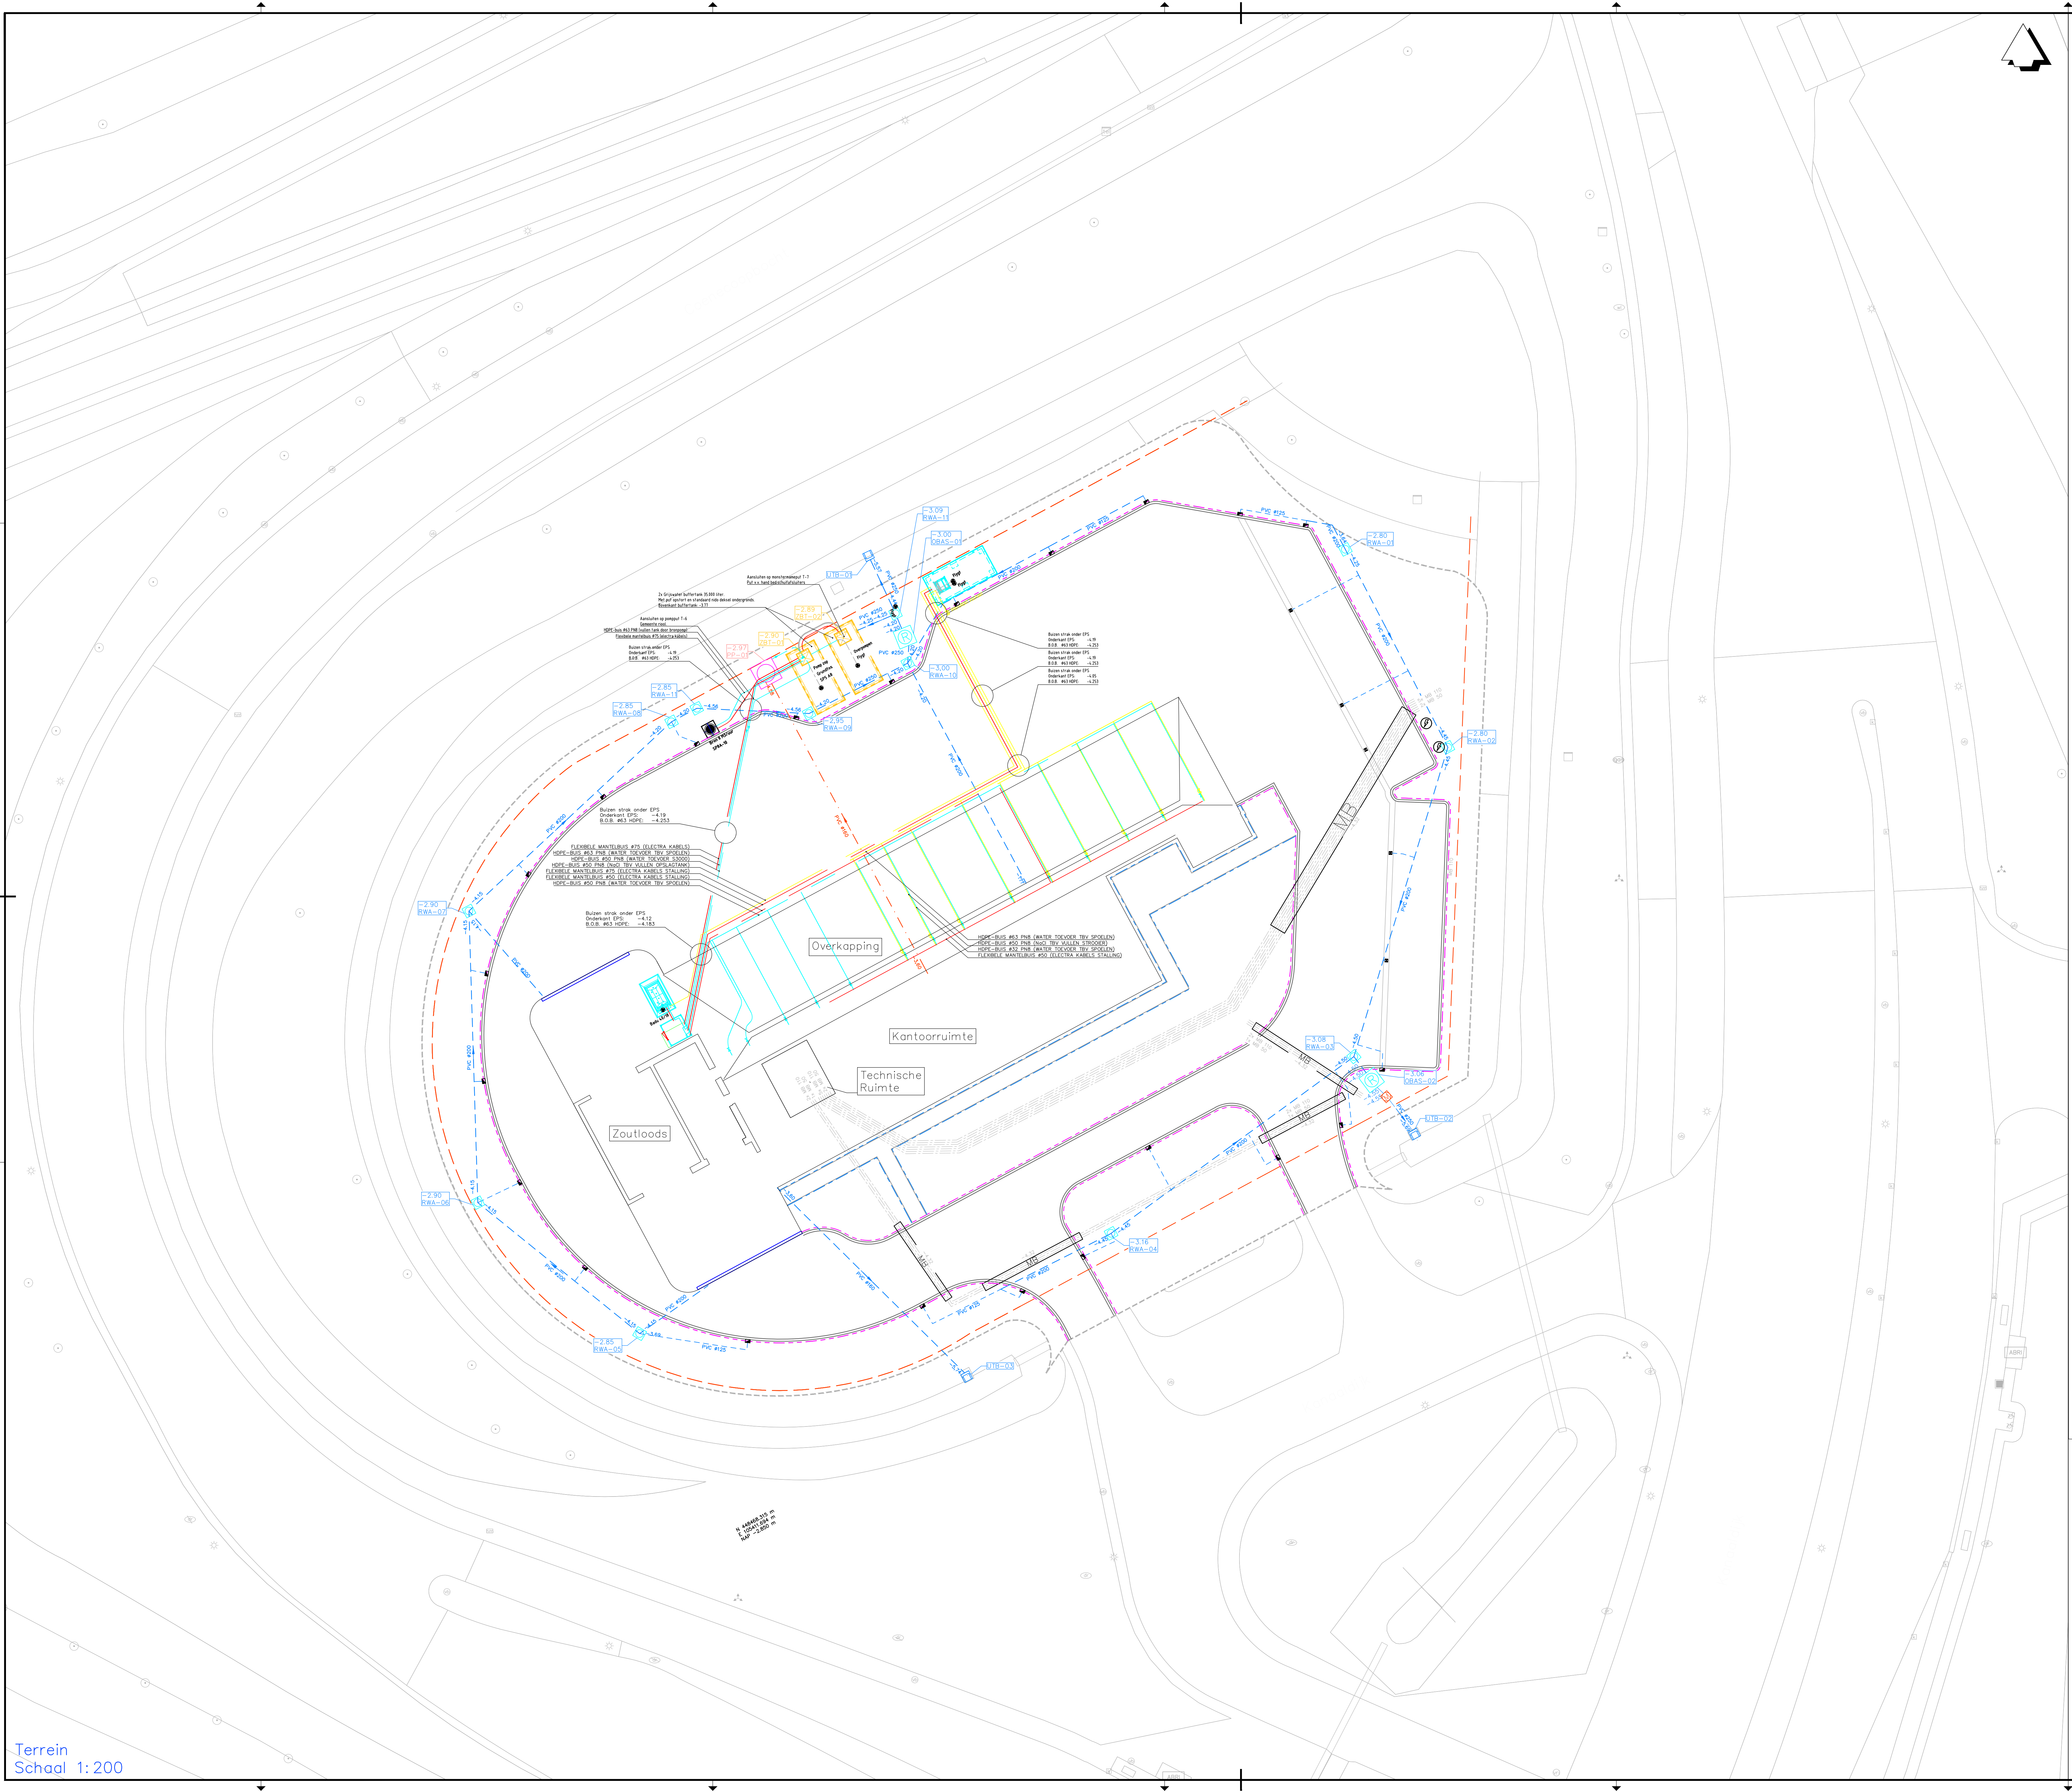


Legenda

Bestaande situatie

Kadastrale grens

Toekomstig gebouw

Kant verharding

Trottoirband 130/150x250 mm

Opsluitband 60x200 mm

Materiaalgrens

Rasterhekwerk

Rasterhekwerk

Verkanting verharding

Toekomstige maaiveldhoogte

Bestaande maaiveldhoogte op basis van AHN

Asfaltverharding

Doorgaand gewapende betonverharding, Voetstofdicht, Nader te detaileren in bouwteam fase.

Tegels 300x300 in halfsteensverband

Tuin / groenvoorziening

Grind

Bebouwing

Straatkolk

Trottoirkolk

Lijngoot

K&L-tracé, breedte 1,5m

Locatie mantelbuizen

DWA riool met materiaal, diameter in mm en b.o.b. hoogte

RWA riool met materiaal, diameter in mm en b.o.b. hoogte

Kolkaansluiting PVC ø125 mm, tenzij anders aangegeven

Drainage PP, ø125 mm, b.o.b. -2.43 NAP, in zandkoffer 300x300mm

Betonnen inspectieput DWA met putdekselhoogte

Betonnen inspectieput RWA met putdekselhoogte

PVC inspectieput drainage

Dwarsprofiel locatie

NR

NR

Bestaande Kabels en leidingen

Datatransport

Kabelbed

Mantelbuis data

Laagspanning

Kabelbed

Mantelbuis LS

Middenspanning

Mantelbuis MS

Gas hoge druk

Gas lage druk

Mantelbuis gas lage druk

Overig

Water

Water

Mantelbuis water

Bestaande Riolering

Bestaand RWA-stelsel

Bestaand DWA-stelsel

Bestaand Drainage-stelsel

Bestaand Zout-stelsel

Opmerkingen

Maten in meters, tenzij anders vermeld
Palmaten in meters t.o.v. N.A.P., tenzij anders vermeld
Diameters in millimeters, tenzij anders vermeld

3	16-06-2022	Tweevorig Leidingenwerk K&B - MB gewijzigd	DJP		DV	
1	24-05-2022	Tekening gereed	DJP		MS	
Versie	Datum	Omschrijving	Get:	Par:	Gez:	Par:

Project:
Nieuwbouw Steunpunt Coenecoop

Ontwerper:
Riolering

Tekeningnummer:
402

Type tekening:
Uitvoeringsontwerp

Ontwerper: 05-05-2022	Formaat: A0	Schaal: 1:200	Getekend: DJP	Par: MS	Gez: MS	Par:
--------------------------	----------------	------------------	------------------	------------	------------	------

Opdrachtgever:
Privaat Coenecoop
J. van der Ven
2596 AV Den Haag

Contractpersoon:
G. van der Ven
Telefoonnummer:
+31 6 54 115 112

G. van der Ven bv
Van der Venweg 2
3200 JZ Breda
t. 0488-871210
f. 0488-871211
e. info@coenecoop.nl
www.coenecoop.nl

© 6 van der Ven bv - Aannemingsbedrijf

Alle rechten voorbehouden