


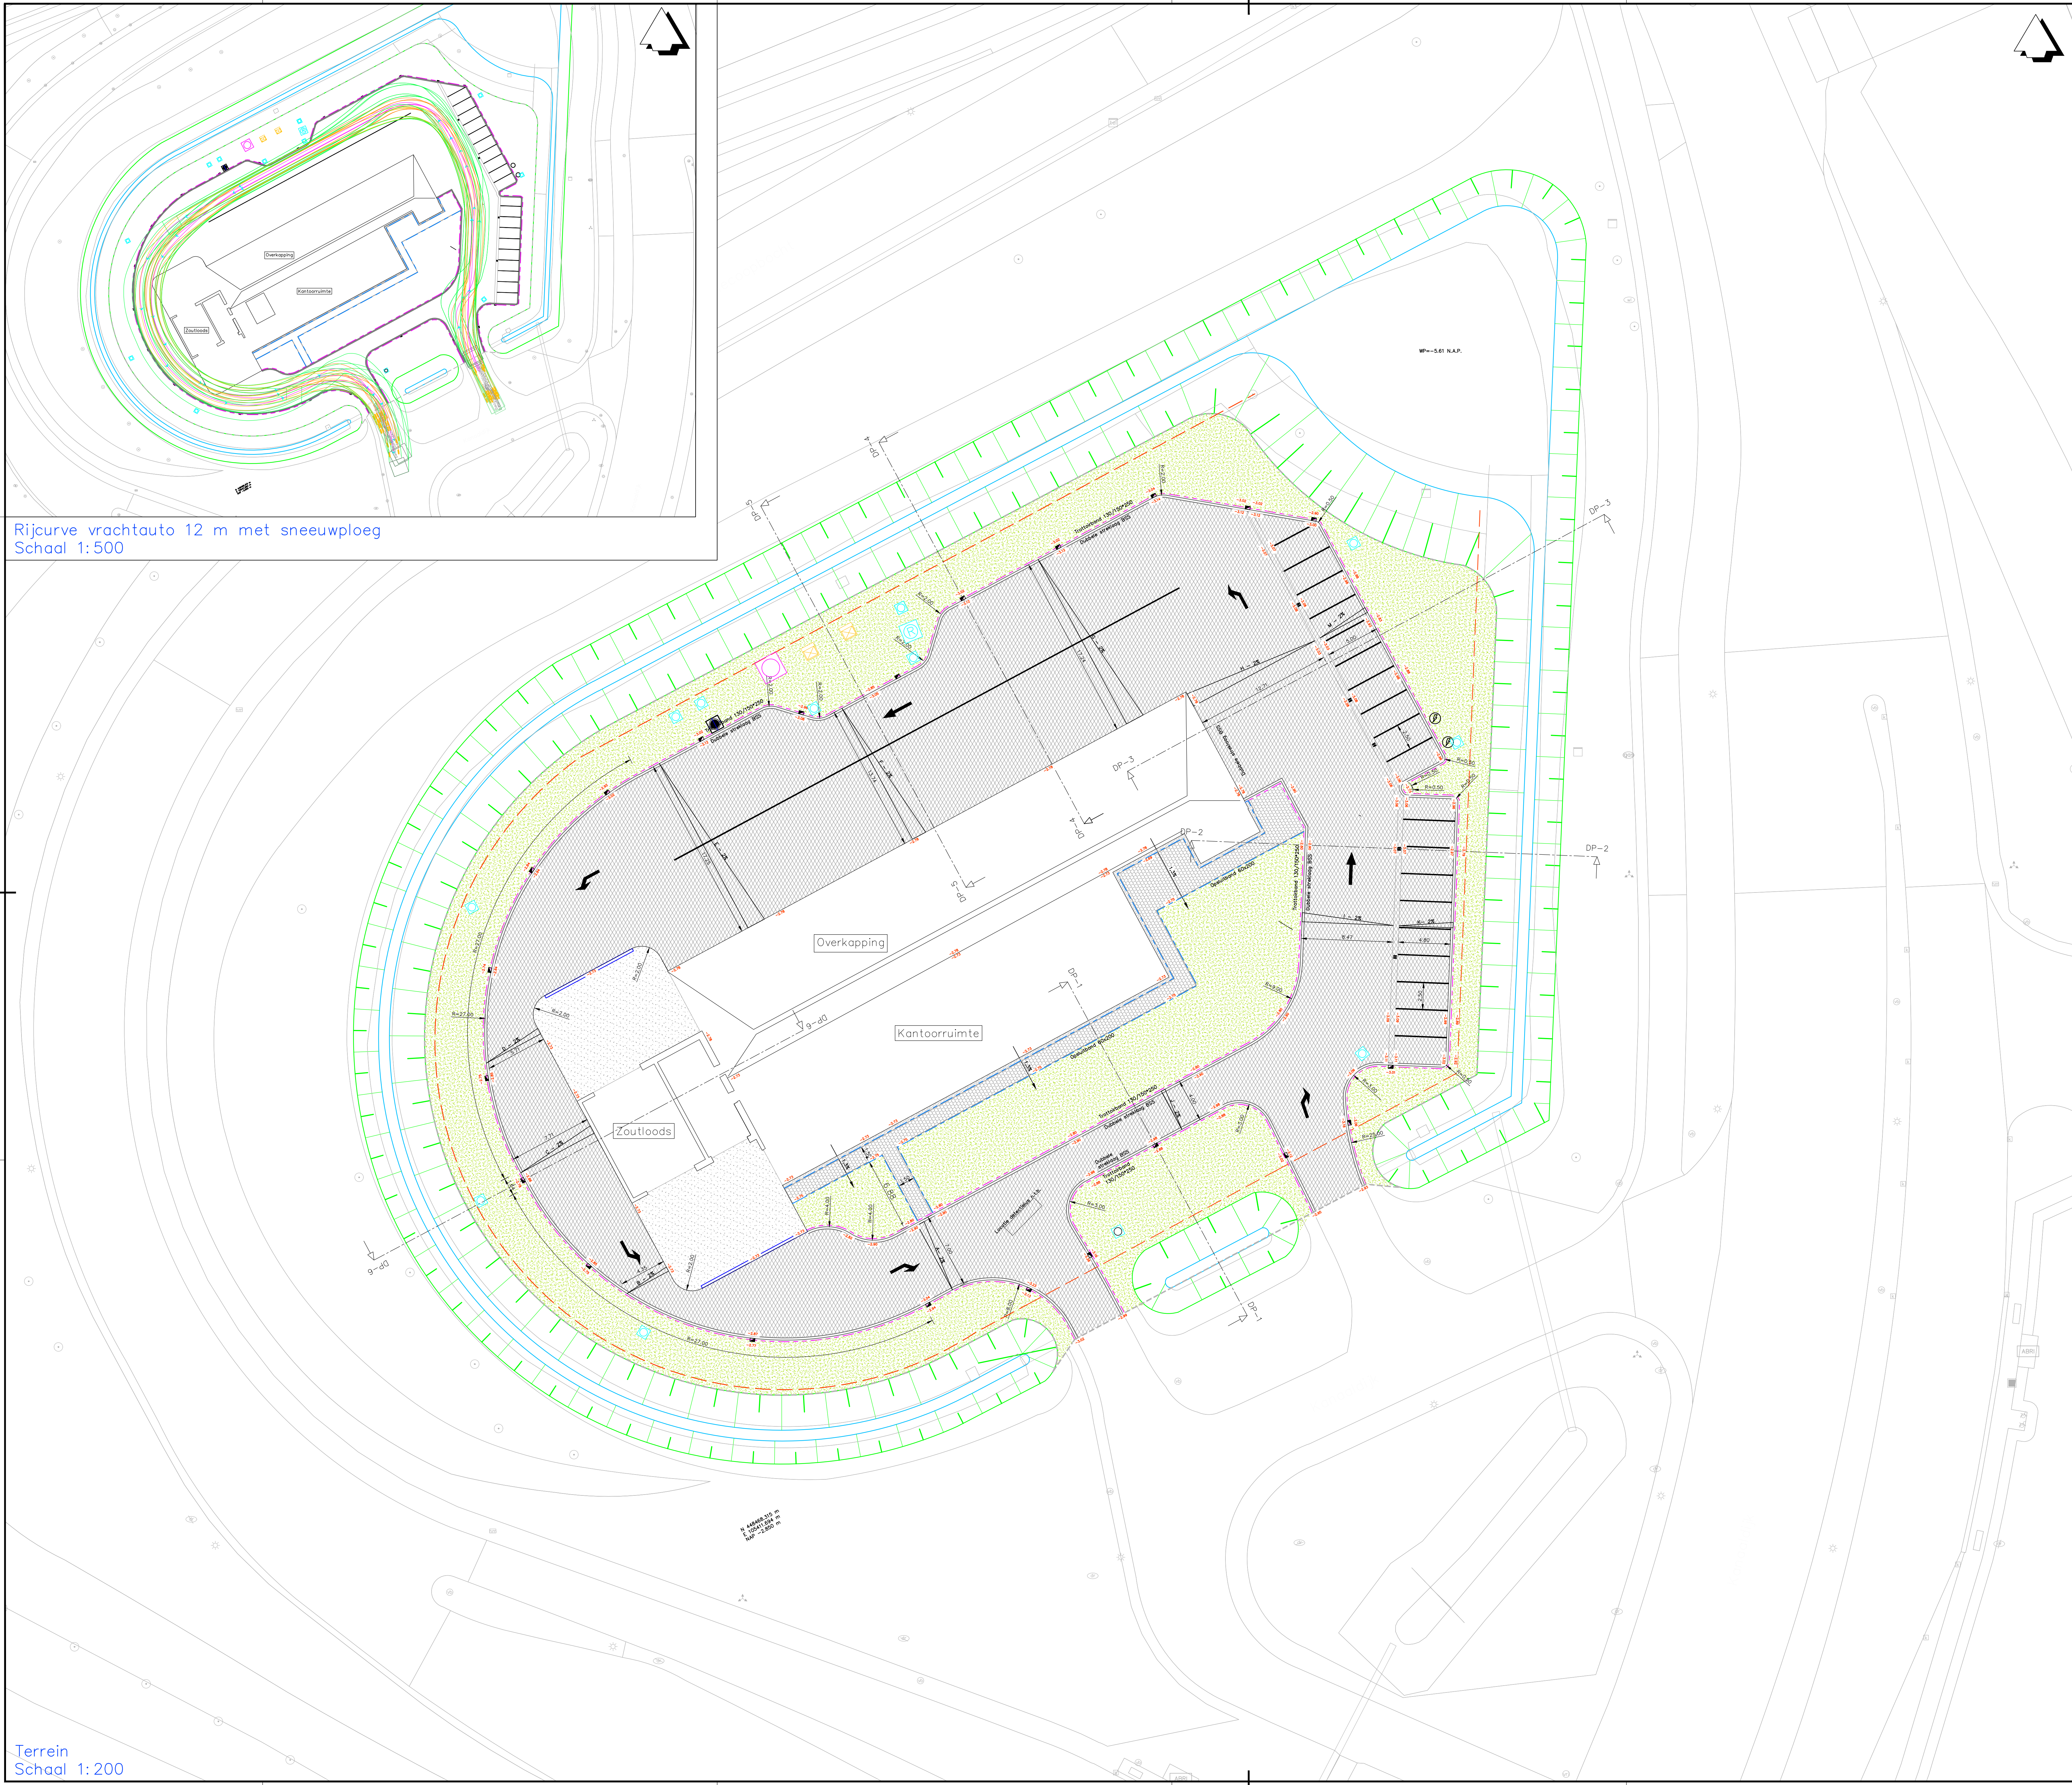

Rijcurve vrachtauto 12 m met sneeuwplөг
Schaal 1:500


Terrein
Schaal 1:200

Legenda

- Bestaande situatie
- Kadastrale grens
- Toekomstig gebouw
- Kant. verharding
- Trottoirband 130/150x250 mm
- Opsluitband 60x200 mm
- Materiaalgrens
- Rasterhekwerk
- Rasterhekwerk
- Verkanting verharding
- Toekomstige maaiveldhoogte
- Bestaande baaiiveldhoogte op basis van AHN
- Asfaltverharding
- Doorgaand gewapende betonverharding, Voetstofdicht, Nader te detaileren in bouwteam fase.
- Tegels 300x300 in halfsteensverband
- Tuin / groenvoorziening
- Grind
- Bebouwing
- Straatkoek
- Trottoirkoek
- Lijngoot
- K&L-tracé, breedte 1,5m
- Locatie mantelbuizen
- DWA riool met materiaal, diameter in mm en b.o.b. hoogte
- RWA riool met materiaal, diameter in mm en b.o.b. hoogte
- Kolkaansluiting PVC ø125 mm, tenzij anders aangegeven
- Drainage PP, ø125 mm, b.o.b. -2.43 N.A.P., in zandkoffer 300x300mm
- Betonnen inspectieput DWA met putdekselhoogte
- Betonnen inspectieput RWA met putdekselhoogte
- PVC inspectieput drainage
- Dwarsprofiel locatie

Verklaring

Maatgevel voertuig fcurve: Vrachtauto met sneeuwplөг 6.45
Afmelingen sneeuwplөг onbekend, aanname 3.50 meter

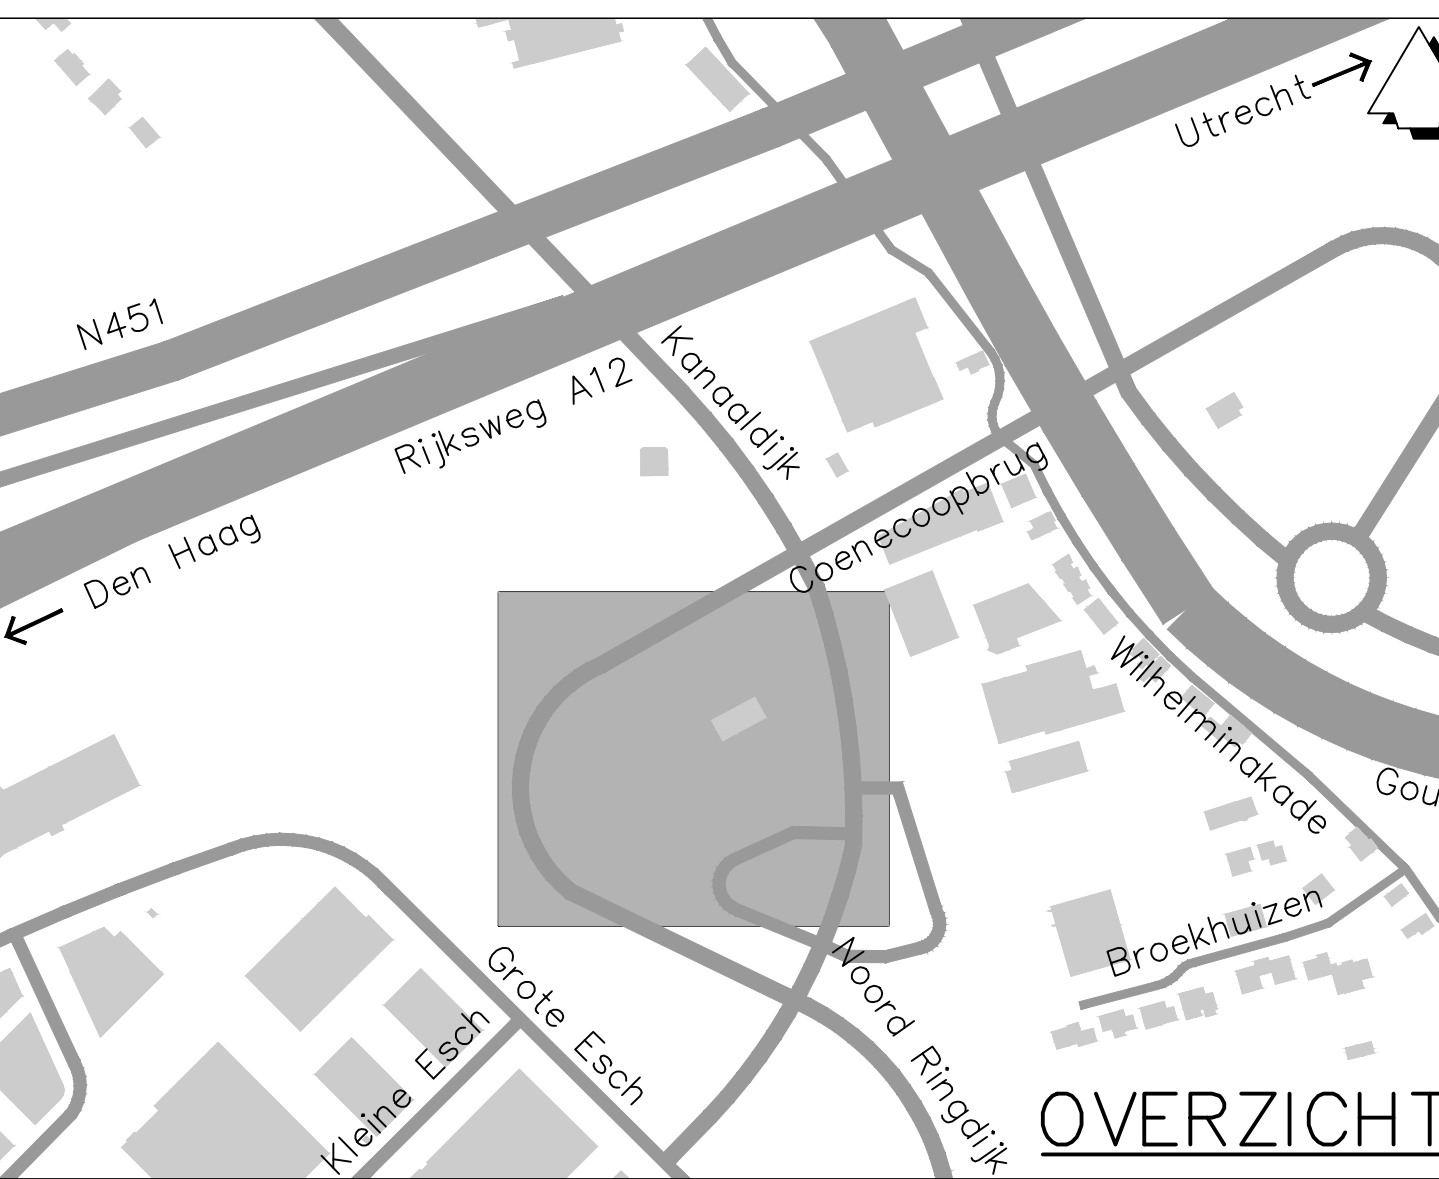

Opmerkingen

Maten in meters, tenzij anders vermeld
Palmaten in meters t.o.v. N.A.P., tenzij anders vermeld
Diameters in millimeters, tenzij anders vermeld

3	2	1	0
30-06-2022	Wijziging verharding nabij N2	DJP	MS
24-06-2022	Tekening gereed	DJP	MS
24-06-2022	Omschrijving:	Get:	Par: Gez: Par:

VEN

Project:
Nieuwbouw Steunpunt Coenecoop

Onderdeel:
Terrein

Tekeningnummer:
401

Type tekening:
Uitvoeringsontwerp

Ontwerper:	Formaat:	Schaal:	Getekend:	Par:	Gez:	Par:
05-05-2022	A0	1:200	DJP		MS	

Opdrachtgever:
Praktijk Zandveld
J. van der Ven
2596 AV Den Haag

Contactpersoon:
G. van der Ven
Telefoonnummer: +31 654 715 312

G. van der Ven bv - Aanbestedingsbedrijf
van der Ven
2596 AV Den Haag
+31 654 715 312
info@van-der-ven.nl
www.van-der-ven.nl

Alle rechten voorbehouden