



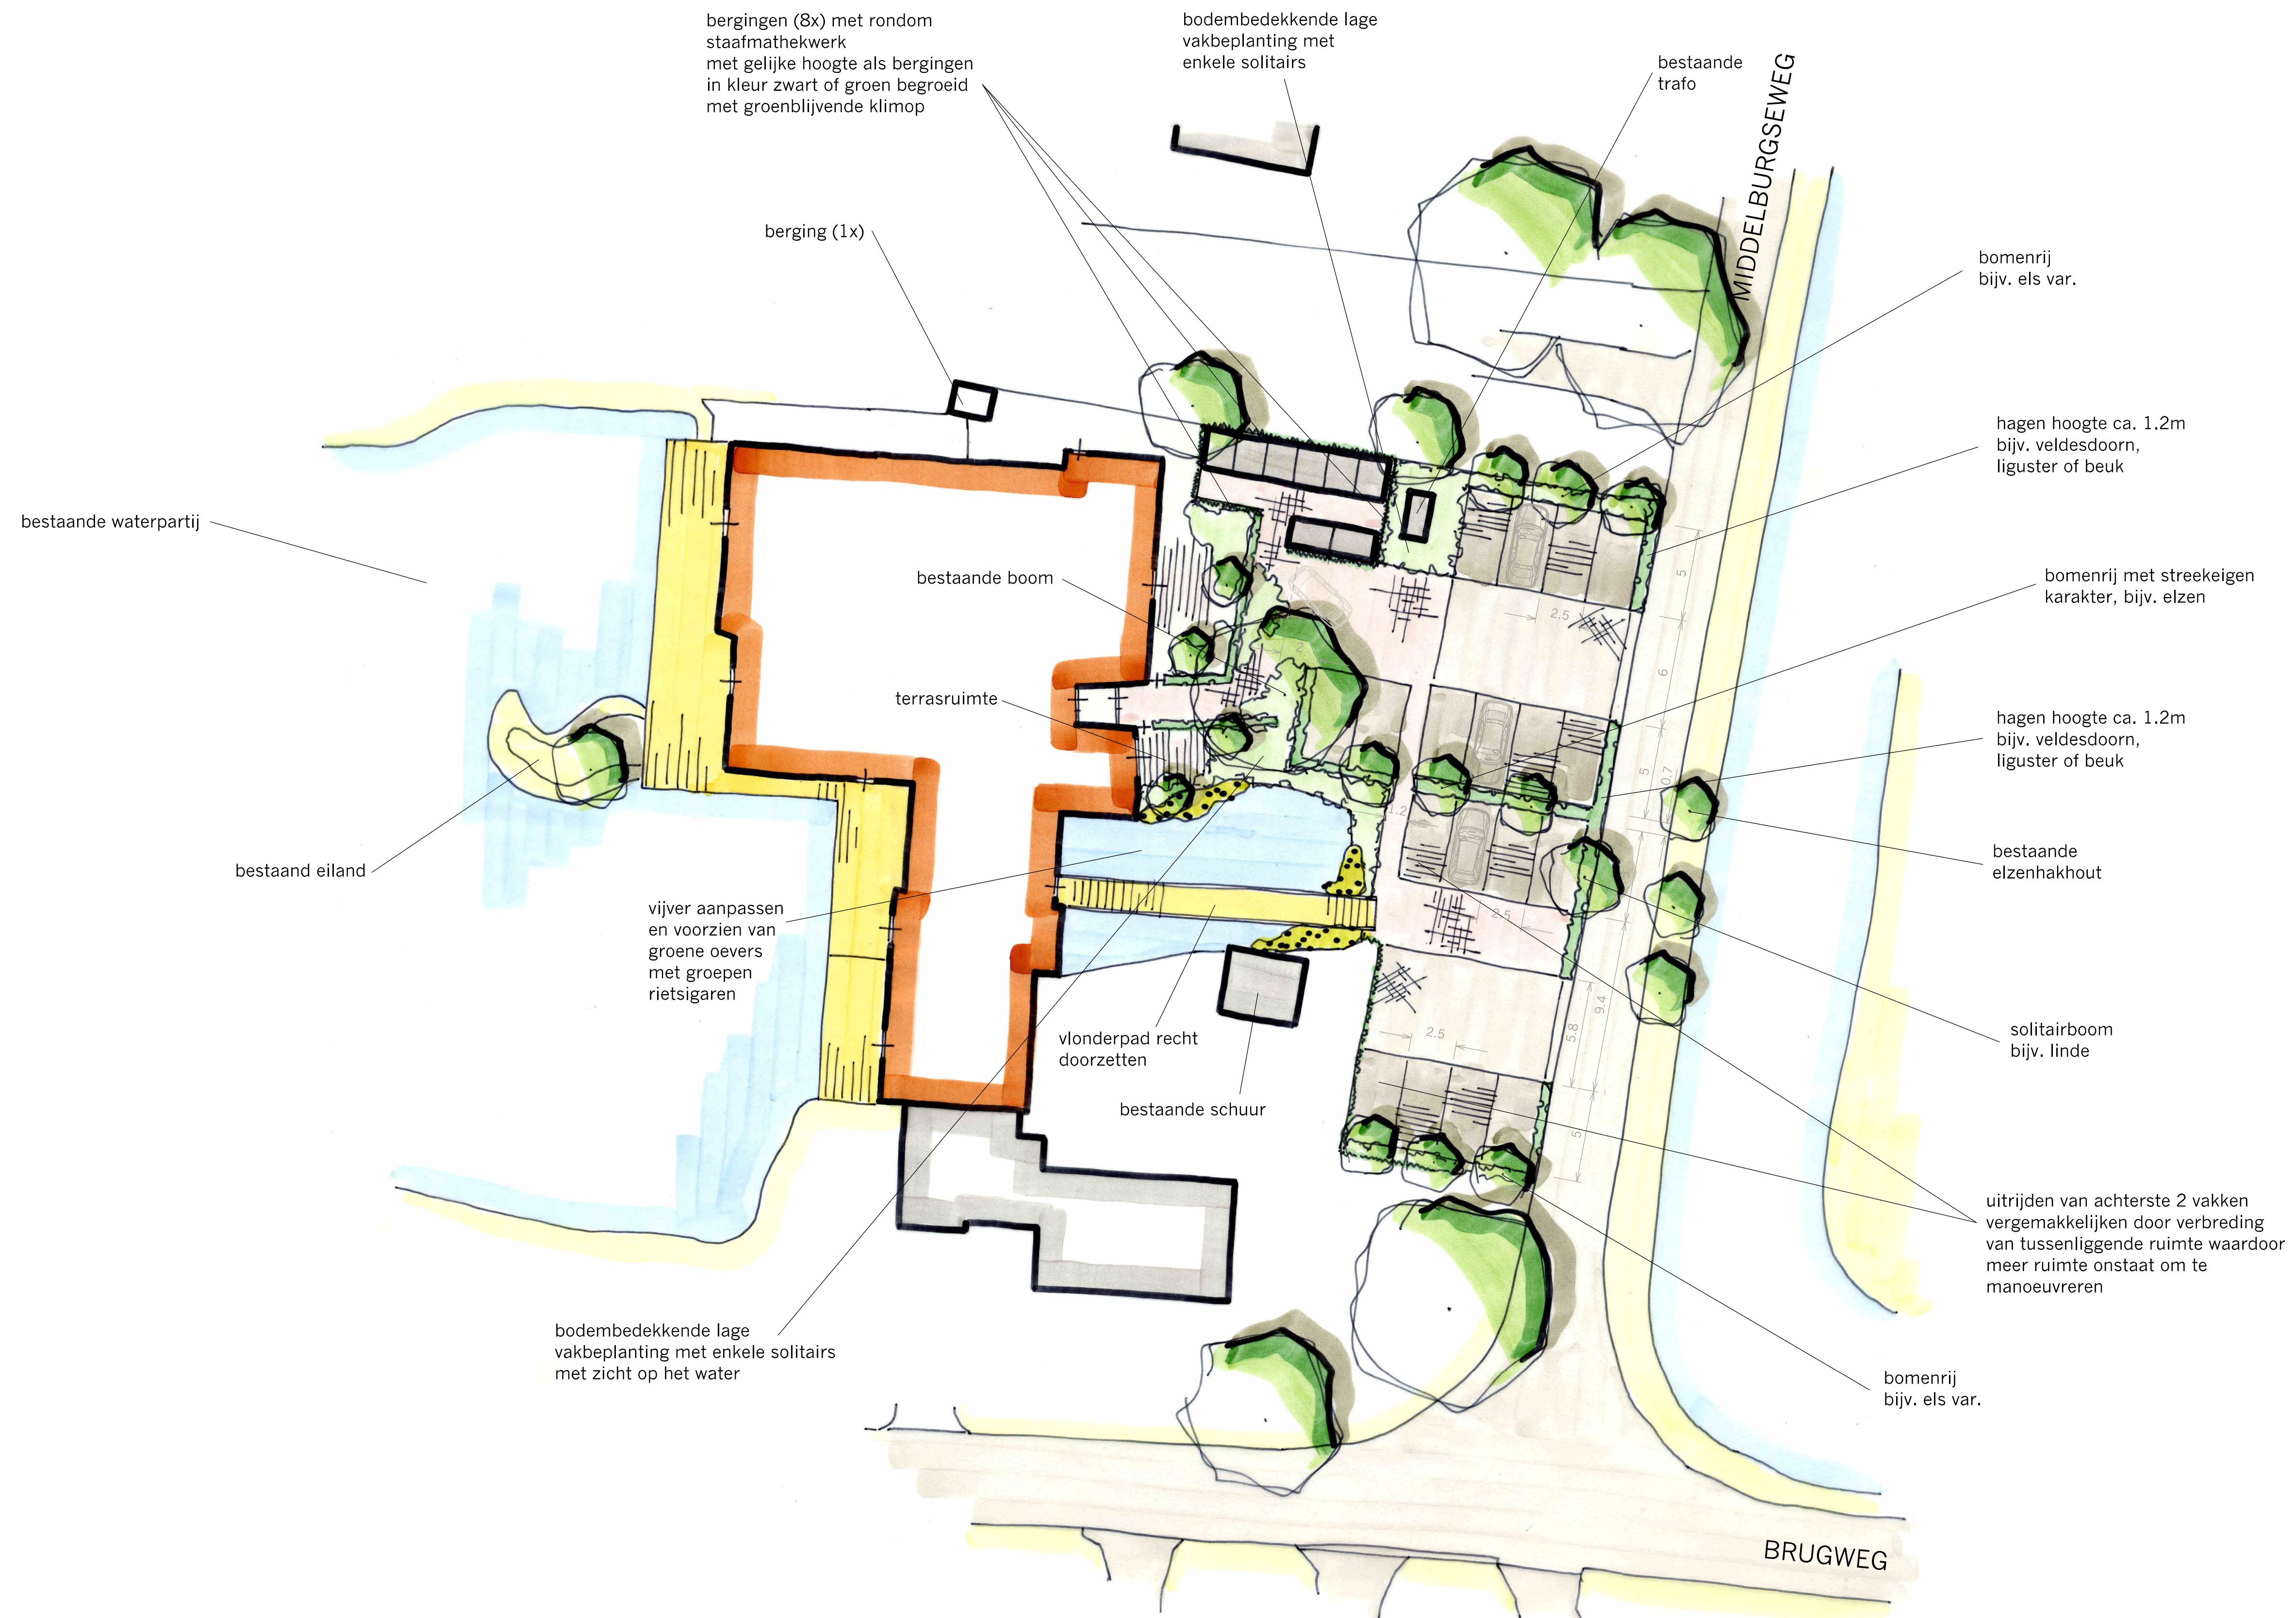

0 5 10m

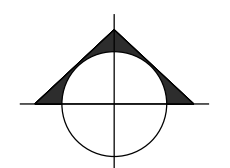

INRICHTINGSSCHETS BUITENRUIMTE - HET POLDERHUIJS - WADDINXVEEN

© LEGENDIJK TUIN- EN LANDSCHAPSARCHITECTEN - 17 DECEMBER 2020 - IN OPDRACHT VAN: HSE ONTWIKKELING
www.lagendijkTLarchitecten.nl - Bergambacht - tel 0182 - 357077