


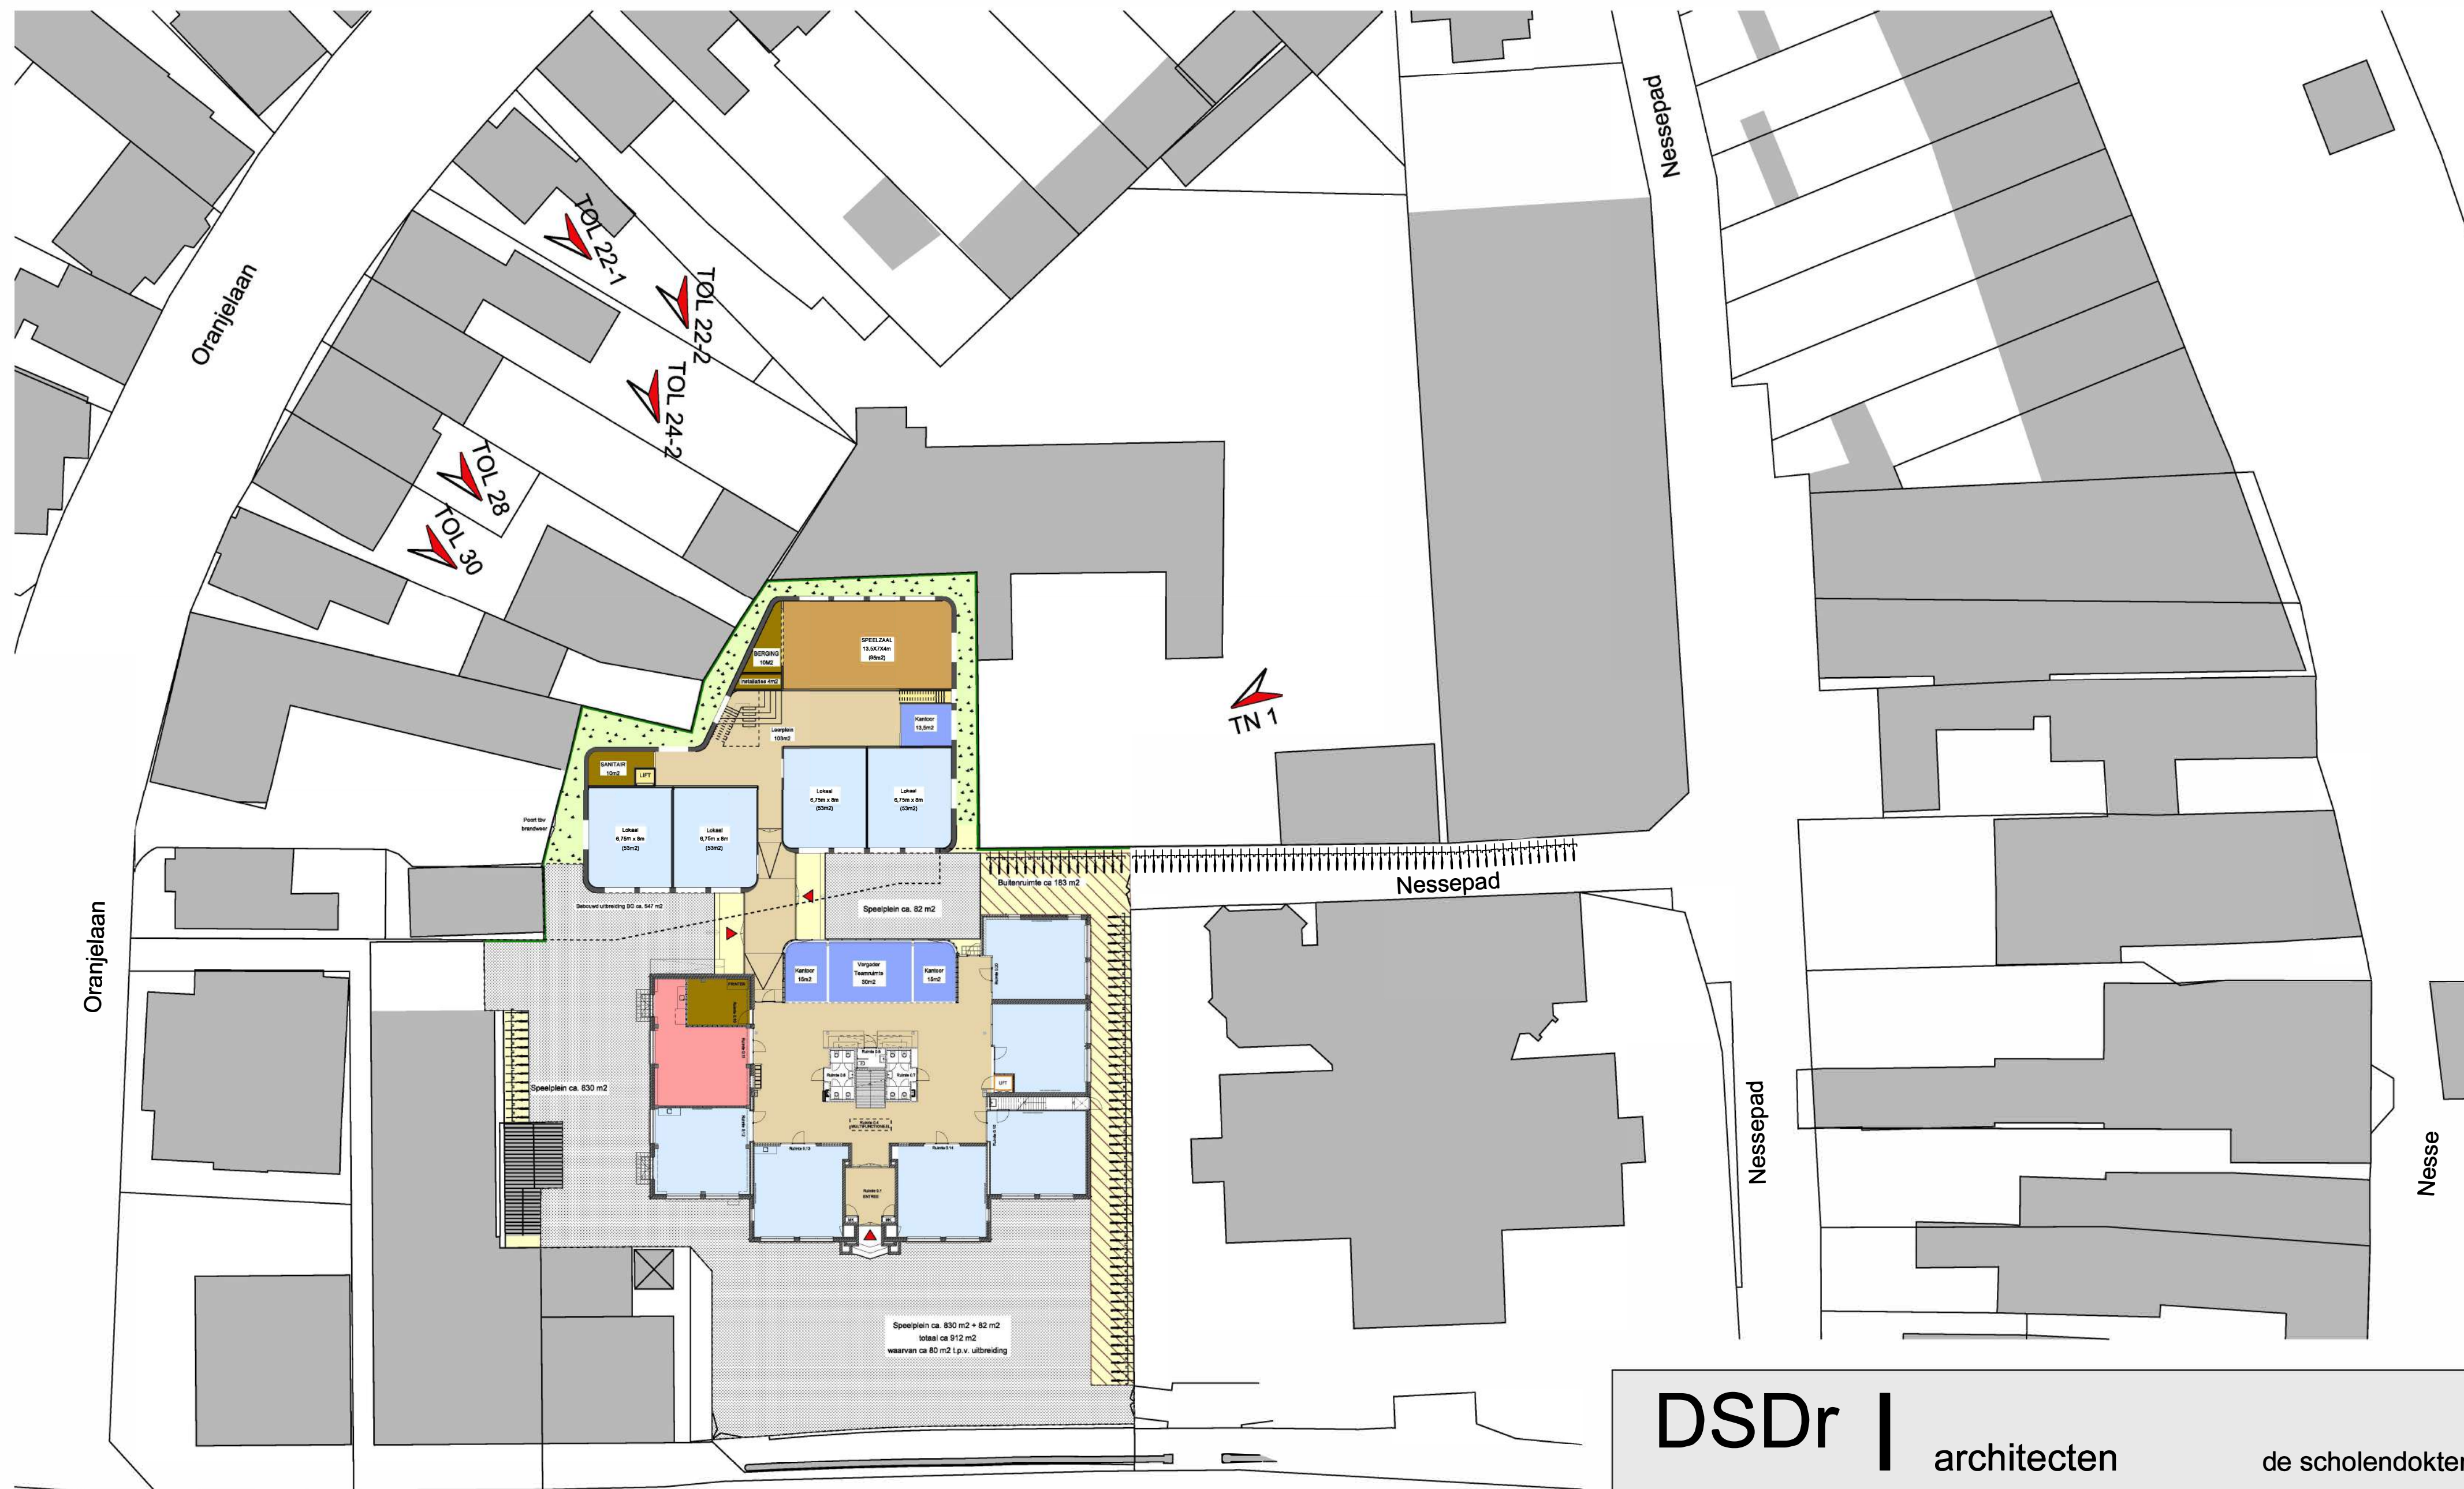

Kerkweg-Oost

Alle maten in het werk controleren

DSDr

|

architecten

de scholendokter

hooigracht 30

|

2514 bg

|

den haag

|

070-2124557

|

info@dsdr.nl

|

www.dsdr.nl

werk	Uitbreiding Theo Thijssenschool	getekend	kvm
opdrachtgever	Stichting Klasse	afm. tek.	A2
werk nr.	2202	schaal	1:350
tek. nr.	S1010-3D-Tuin	datum	27 oktober 2023
onderdeel	Situatie nieuw positie 3D beelden-Tuin	gewijzigd	23 november 2023