


Bepantingsoverzicht

12 juni 2023



Struweelhaag	Circa 1,50m hoog
Oppervlakte ondergrond:	82 m ¹
Totaal aantal planten (7 per 1m ¹)	Aantal:
Plantmateriaal (keuze uit):	
Gewone beuk (<i>Fagus sylvatica</i>)	
Haagbeuk (<i>Carpinus betulus</i>)	
Portugese laurier (<i>Prunus lusitanica</i> 'Angustifolia')	
Meidoorn (<i>Crataegus monogyna</i>)	
Veldesdoorn (<i>Acer campestre</i>)	
Gewone liguster (<i>Ligstrum Vulgare</i>)	
Vuilboom (<i>Rhamnus frangula</i>)	
574	

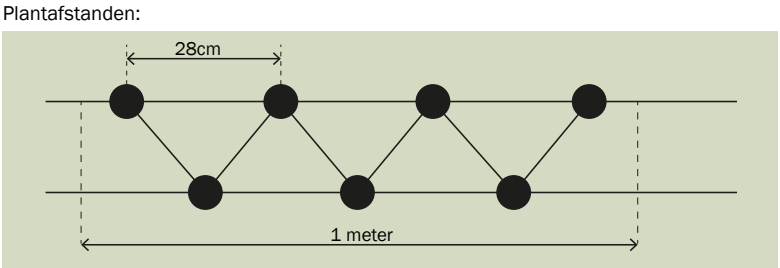

Bepantingsoverzicht
Oostdorperweg 199b, Wassenaar

Schaal: 1:500
Datum: 12 juni 2023
Projectnummer: SR220074
Tekeningformaat: A3

