


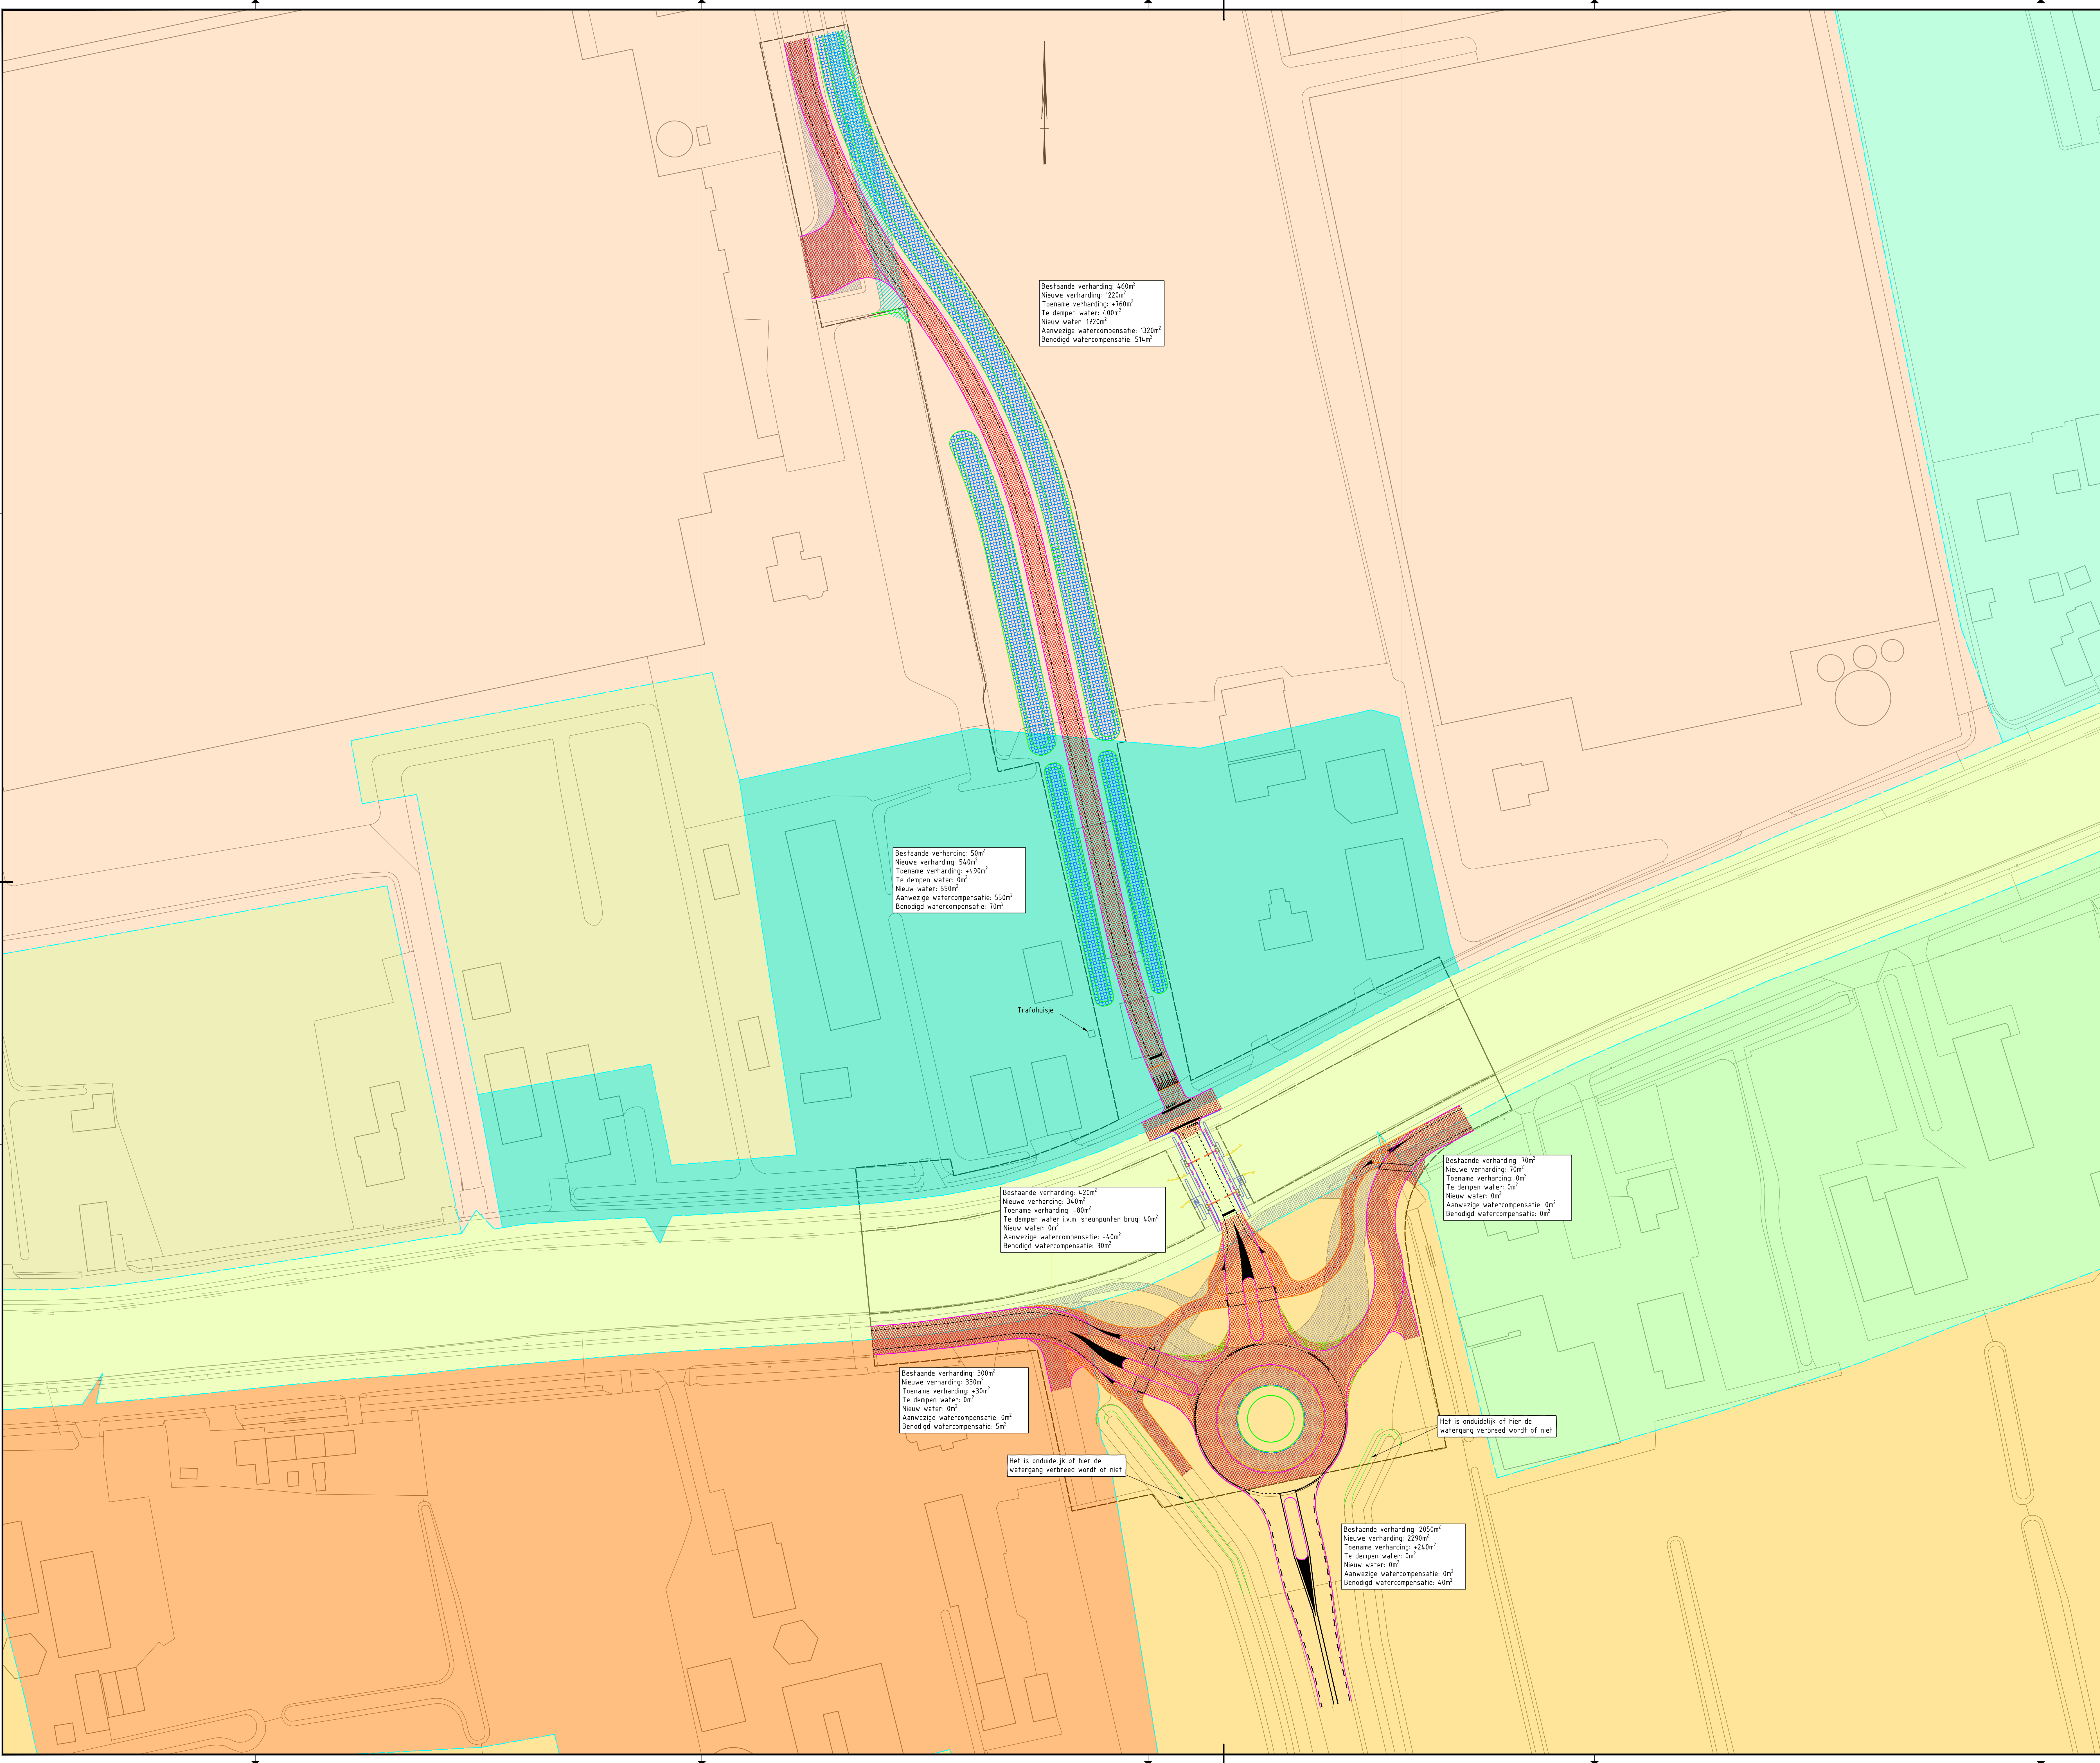

Legenda

- Bestaande situatie
 - Nieuwe situatie
 - Te dempen watergang sloot
 - Nieuwe watergang sloot
 - Bestaande verharding
 - Nieuwe verharding
 - Grasbontsteen
 - Kantverharding weg
 - Kantverharding fietspad
 - Inritband
 - Opsluitband
 - Pelgebied grenzen
 - Grenzen voorontwerpbestemmingsplan 2020
- Pelgebieden
- PG2180 (onderpeil -0,7 m NAP, bovenpeil -0,5 m NAP)
 - PG0369 (vastpeil -0,5 m NAP)
 - PG0370 (vastpeil -0,4 m NAP)
 - Leidsche Rijn, PG1494 (vastpeil -0,4 m NAP)
 - PG0455 (vastpeil -1,6 m NAP)
 - PG0456 (vastpeil -1,6 m NAP)
 - PG0591 (zomerpeil -1,9 m NAP, winterpeil -2,0 m NAP)
 - PG0983 (vastpeil -0,3 m NAP)

GEKOPPELDE XREFS

Xref-BGT_Hamelerwaard.dwg
Xref-KWT-BRUG.dwg
Xref-xxx-greys_VOP.dwg
Xref-TXT-Legend.dwg
Xref-DWM-Hamelerwaard-ontwerp_v005.dwg
Xref_Pelgebied_grenzen.dwg
Xref_Verharding.dwg
Xref_Watergang.dwg

OPMERKINGEN

- Haken in meters tenzij anders aangegeven
- Hoofdmethuering in meters t.o.v. NAP
- Coördinaten in meters t.o.v. rijksdriehoekenstelsel
- Hoeken aangegeven in graden (360° stelsel)

Schaal 1:500

Witteveen+Bos

Wfz.	Getekend	Datum	Omschrijving
A			
B			
C			
Opdrachtgever			
Gemeente Woerden			
Project			
Ontsluiting Harmelerwaard			
Schetsontwerp			
Onderdeel			
Wegontwerp			
Watercompensatie			
Status	Concept		
Datum	13-10-2020		
Schaal	Formaat		
1:500	A0		