

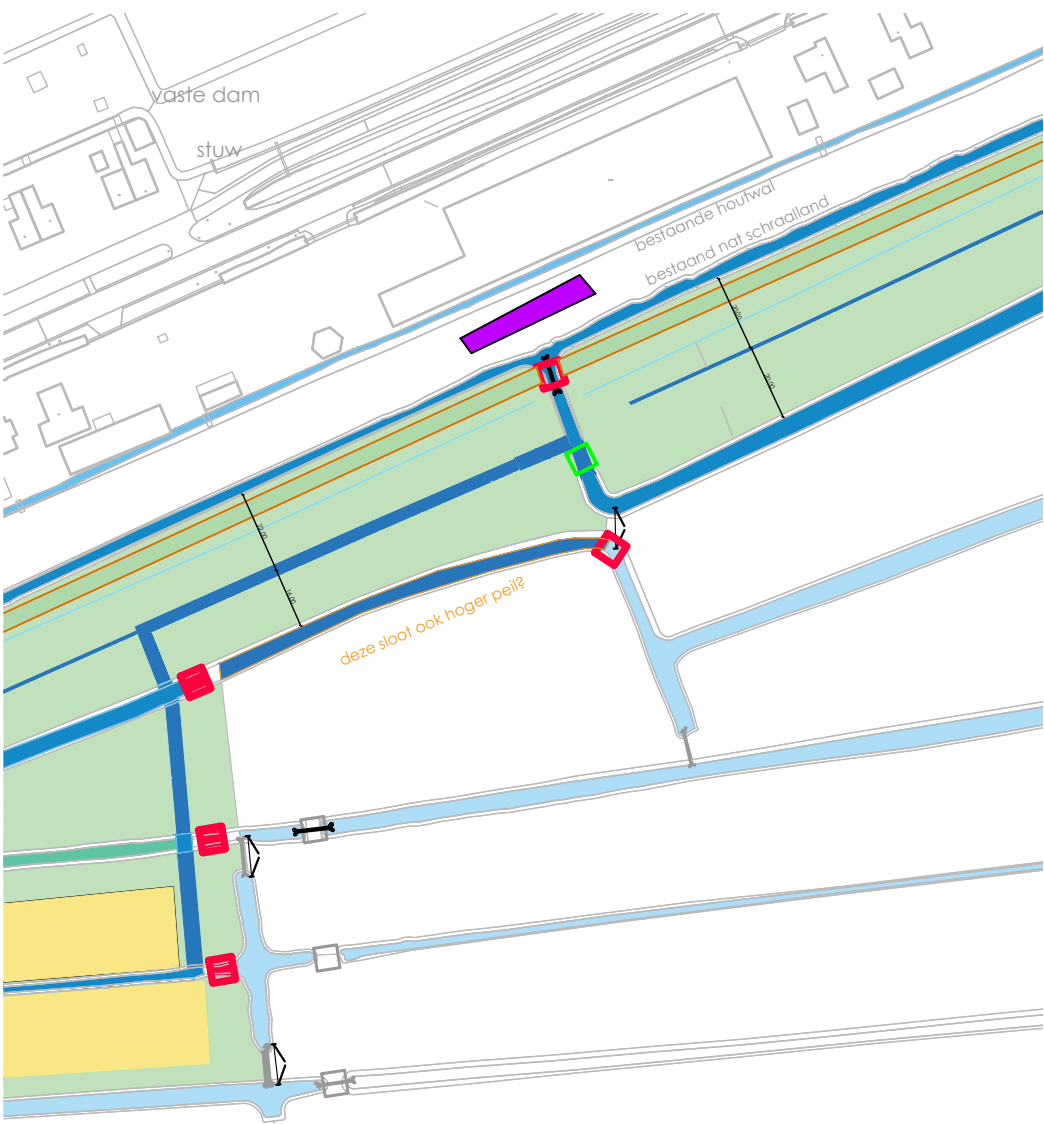


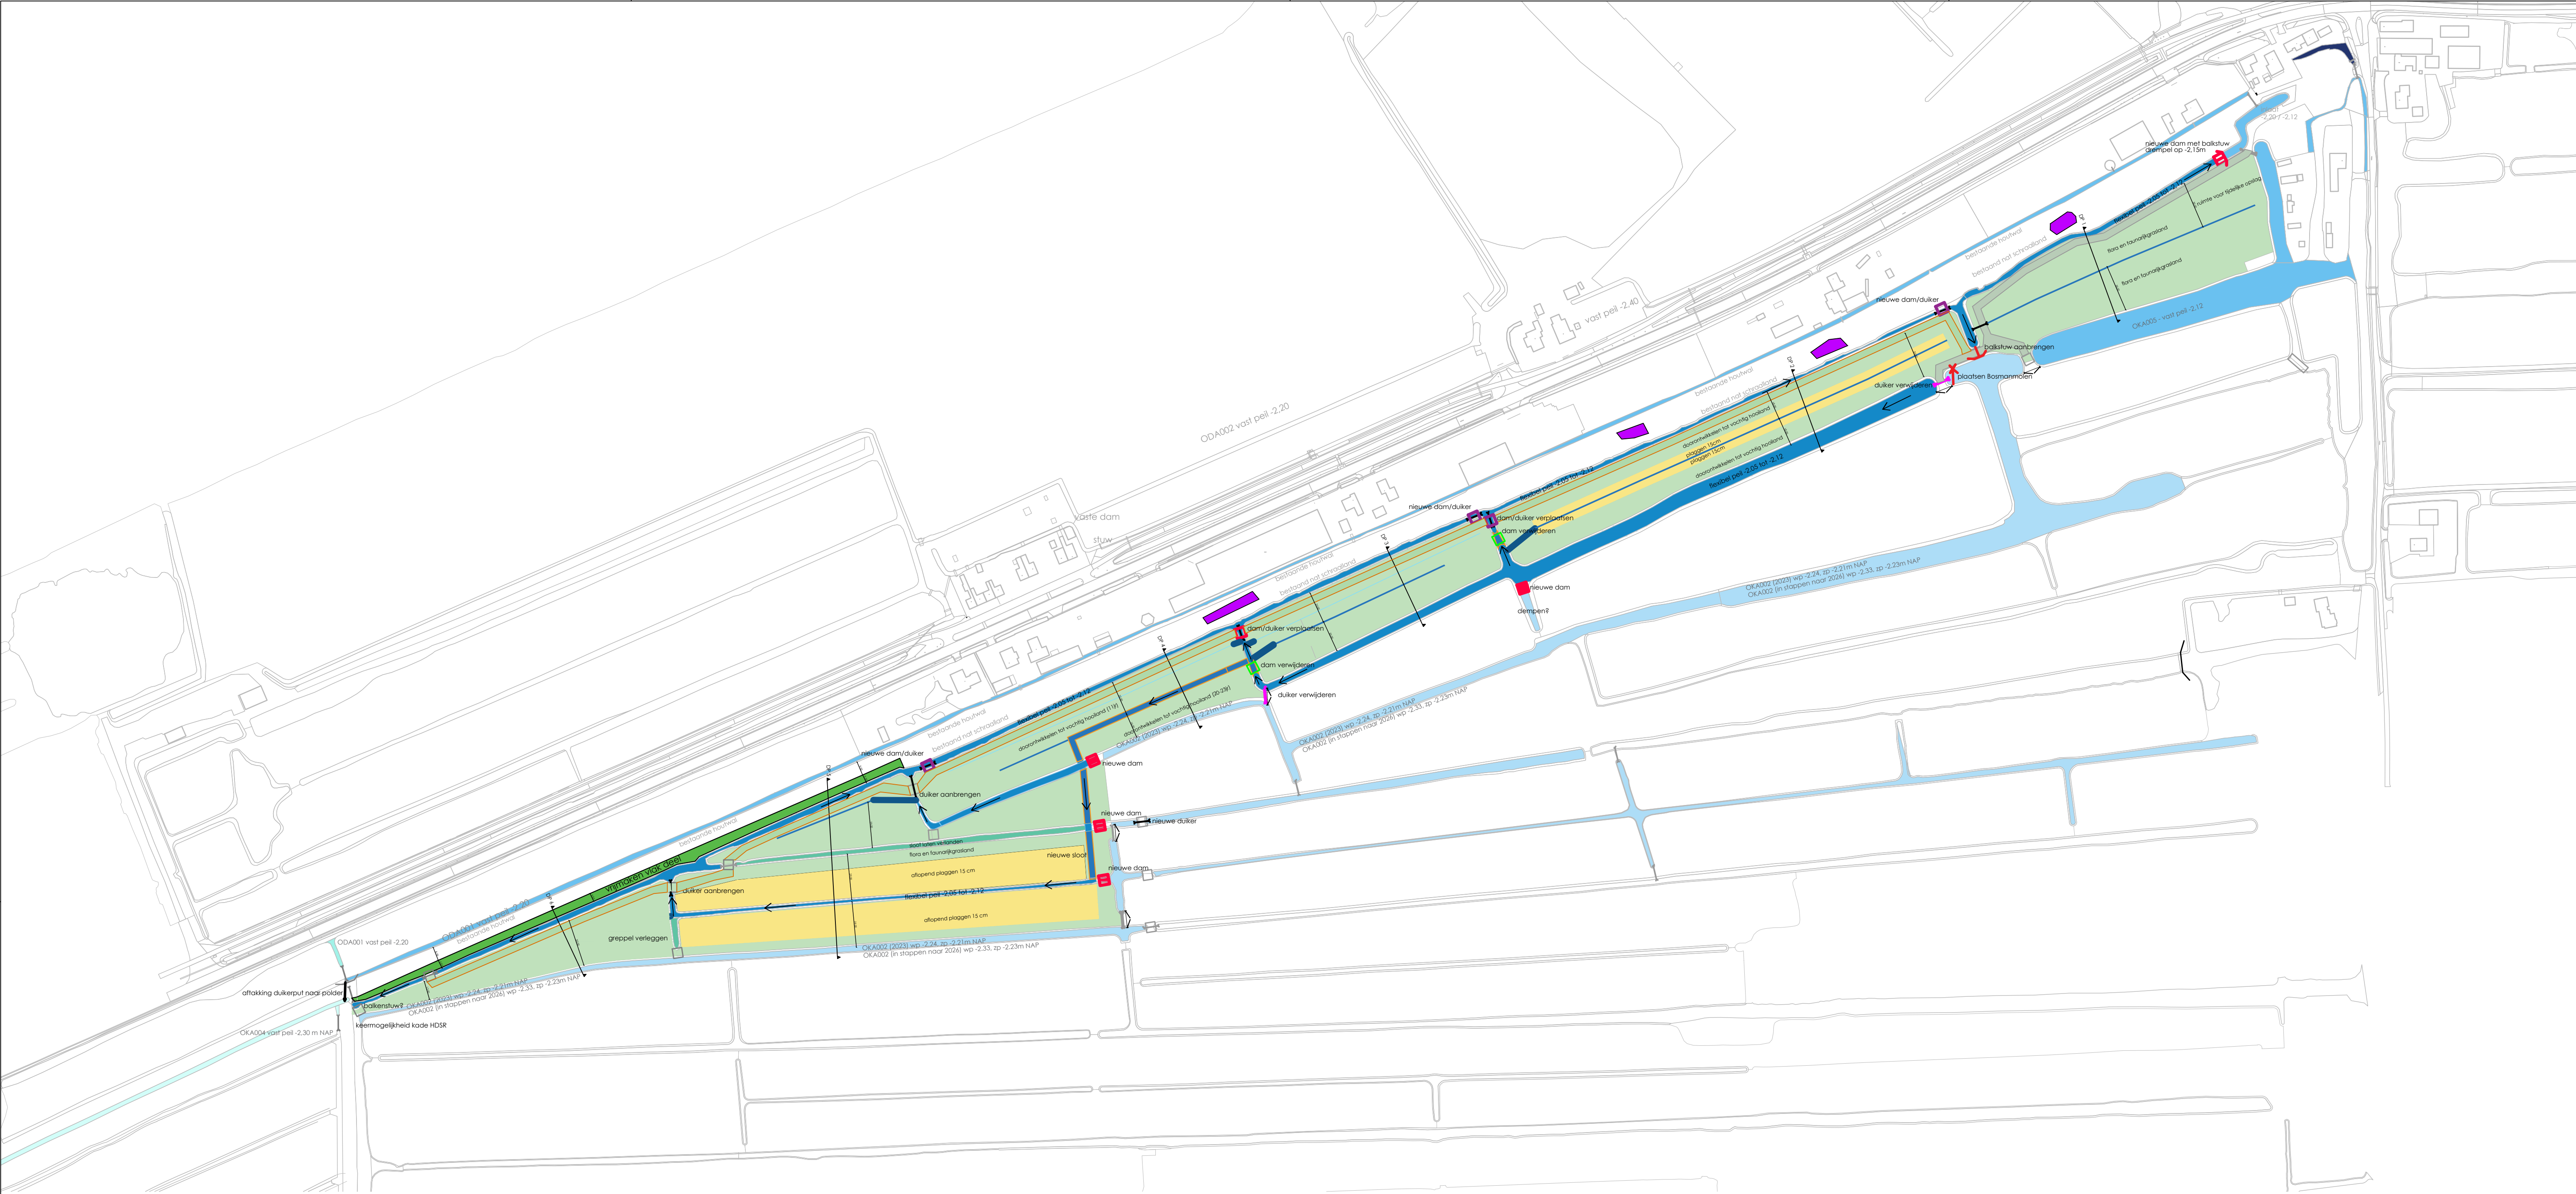

alternatief slootpeil verhogen
in grenssloot

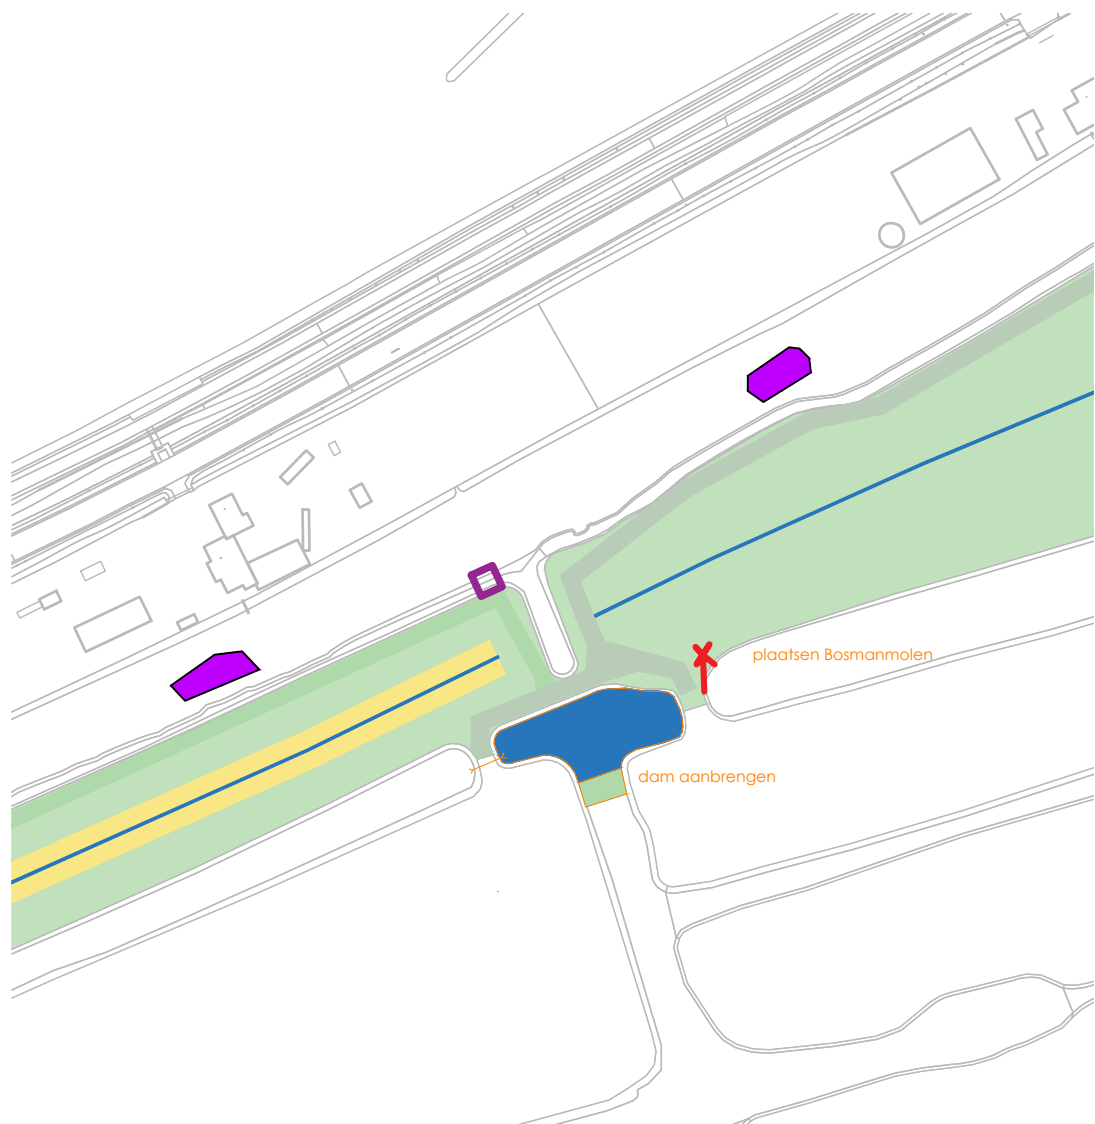

alternatief inlaat vanuit peilgebied
Teylingensweg (OKA5)

- bestaande ondergrond

bebouwing

-1,85

bestaande maaiveldhoogte

peilbesluit

grens peilbesluit

bestaande greppel

bestaande duiker

bestaande dichte dam

bestaande stuw

-1,85

nieuwe hoogte

bestaande slotpeil

beheersroute /bestaand puihpod

beheersroute /graspad

plaggen 15 cm

verwijderen rugte (bramen en opslag)

vermijde delen plaatselijk plaggen

greppel verlengen tot sloot

bestaande greppel vergraven
bodem breedte 50cm, waterdiepte 20cm

nieuwe slotverandering flexibel peil -2,05 tot -2,12
niet stroomrichting

te verlaten sloot
- duiker aanbrengen

duiker verwijderen

verwijderen dam

nieuwe dam met duiker

nieuwe landheik

nieuwe loophak

nieuwe duiker

nieuwe bakkerstuw met dam

nieuwe Bosmanmolten

OKA004 -2,30 m NAP

OKA001 -2,20 m NAP

OKA002 wp -2,24 m NAP, tp -2,21 m NAP

OKA005 -2,12 m NAP

natuurgebied wp -2,05, tp -2,12 m NAP

alle hoogten in meters t.o.v. NAP		Datum	Get.	Gec.
Wijz.	Omschrijving			
1				
2				
3				

Opdrachtgever:
Provincie Utrecht

Projectomschrijving:
Kamerik Teylingens

Tekeningomschrijving:
Ontwerptekening

Accoord projectleider:

Accoord opdrachtgever:

Datum: 10-10-2023

Schaal: 1:2000

Formaat: A1

Tekenaar: hr

Blad van bladen: 1/1

Project: **23063**

Teknr.: **UT1**

Status: **CONCEPT**

Burg. v.d. Weijerstraat 80
3981 EK Bunnik
Tel: (030) 657 06 36
Website: www.adviesburoriet.nl
E-mail: info@adviesburoriet.nl