



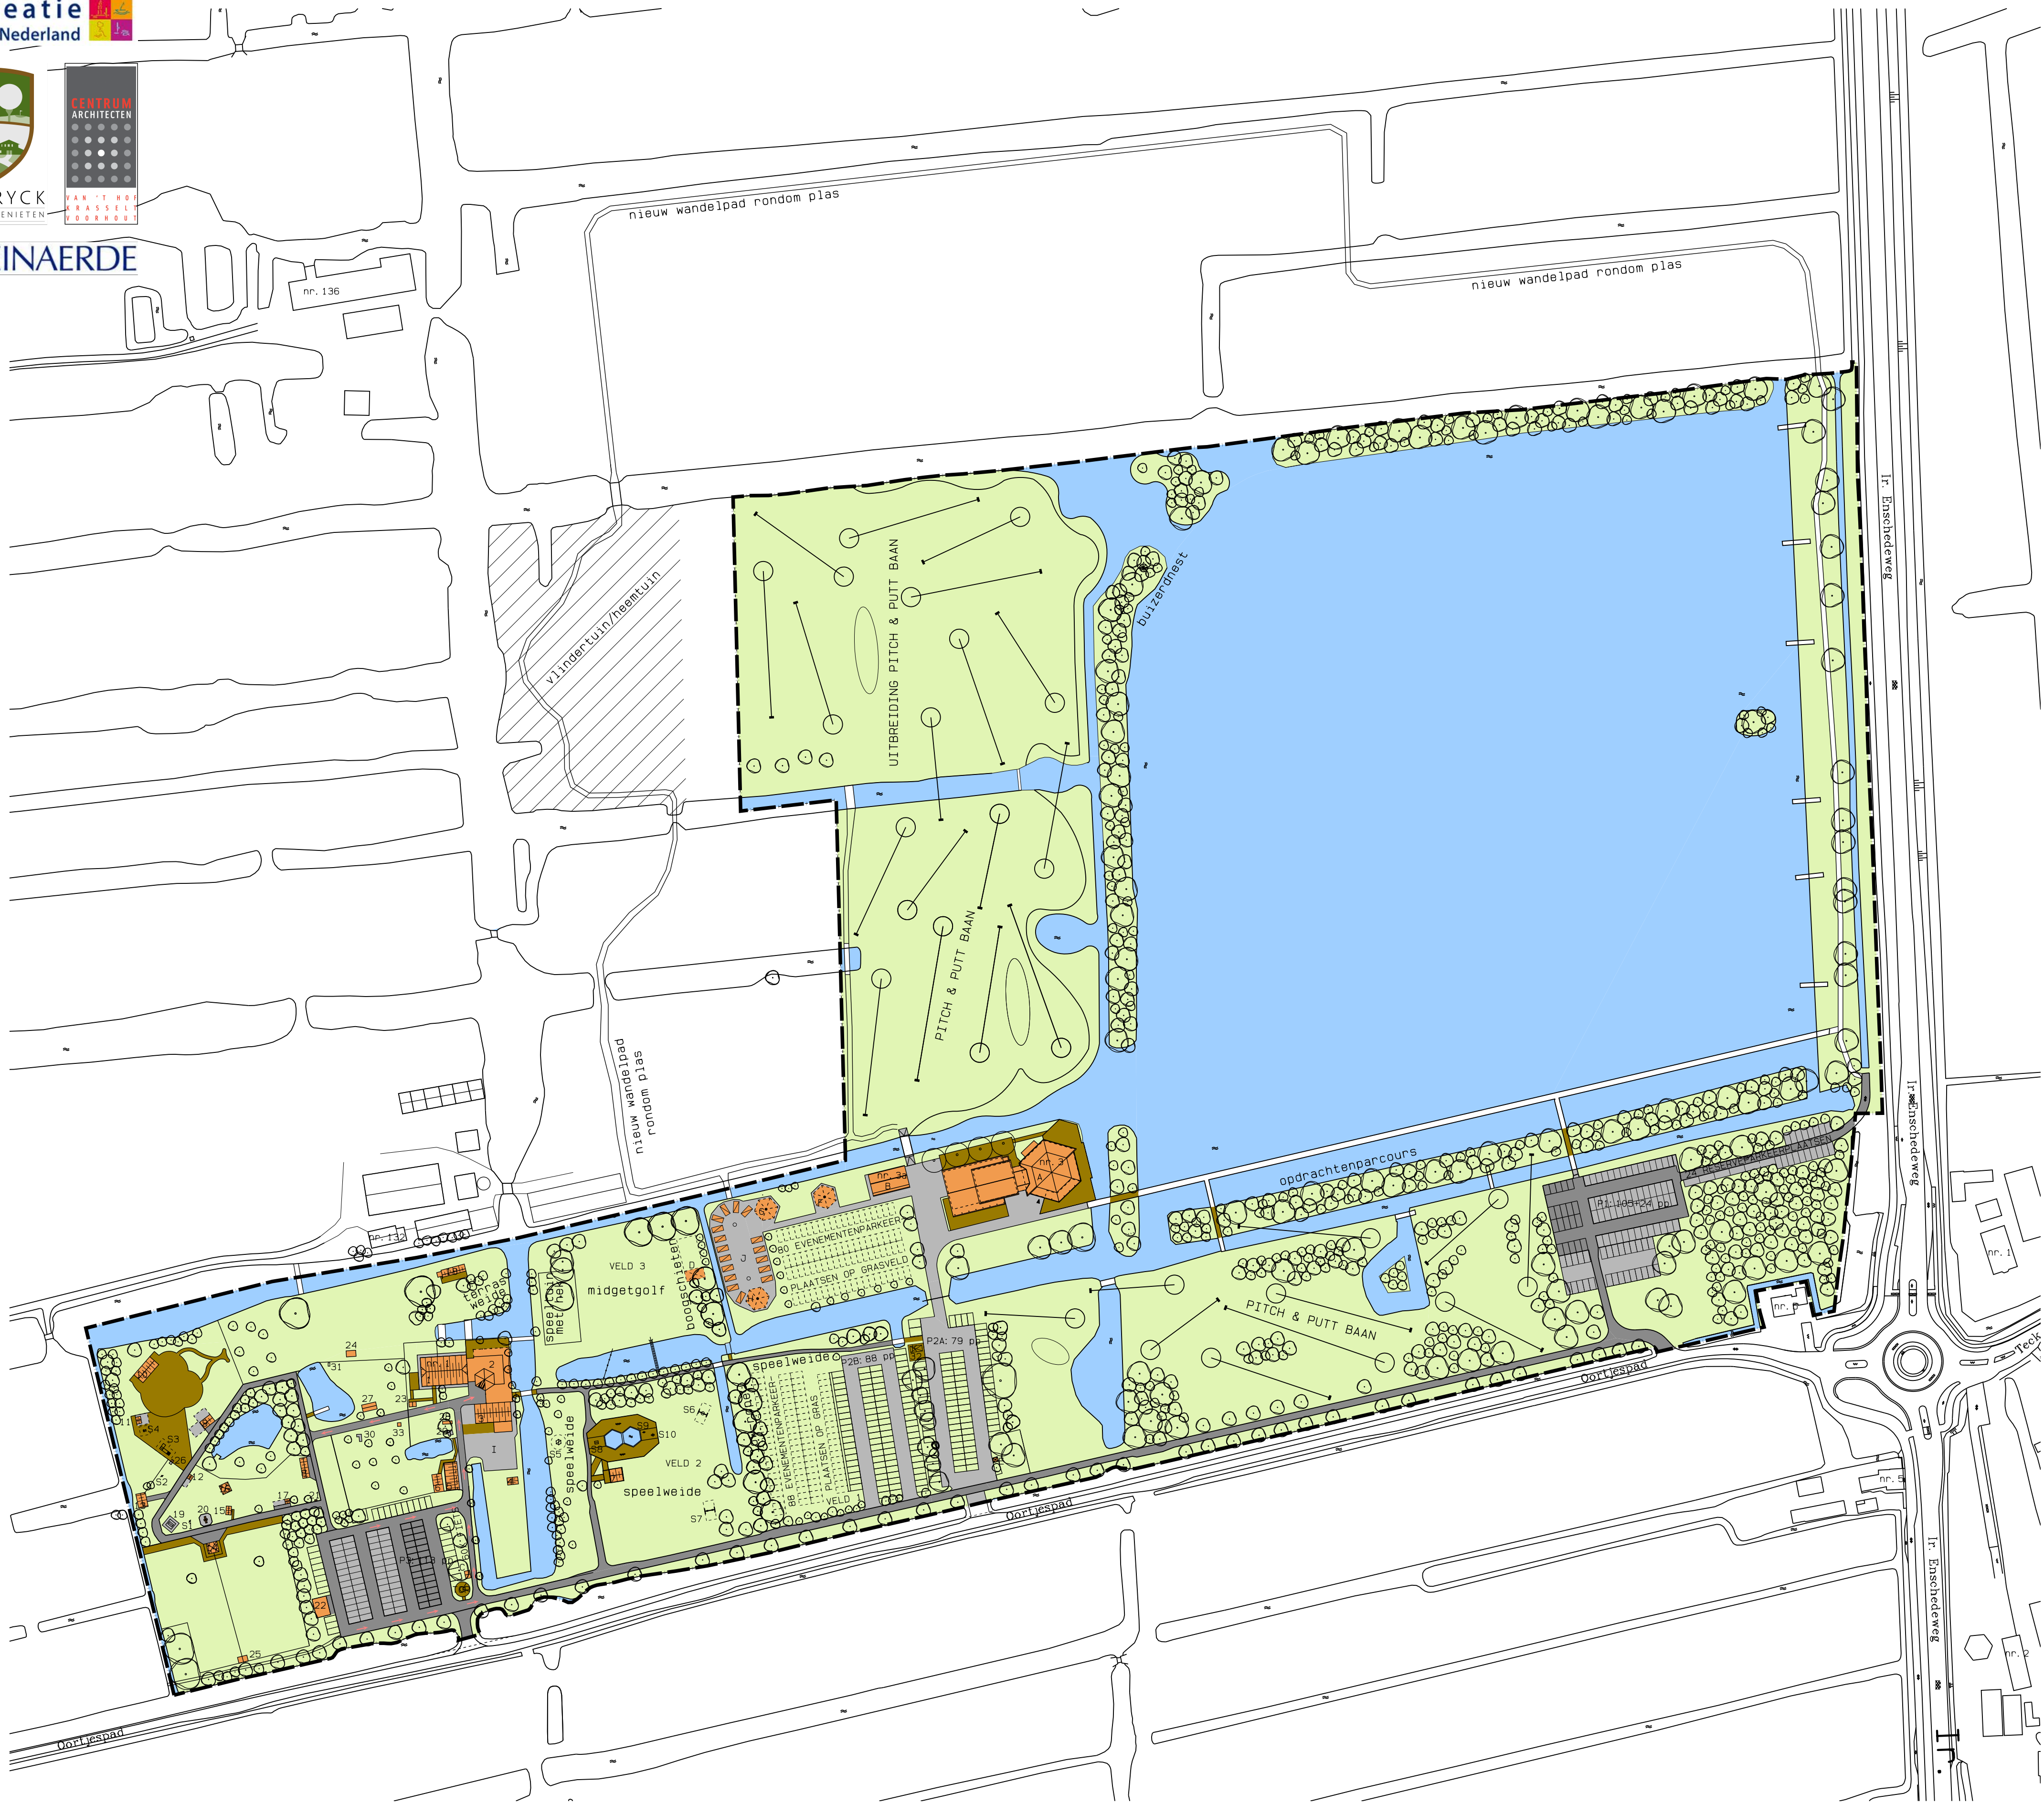

0 20 40 60 100 M

----- GRENS BESTEMMINGSPAN

PARKEERPLAATSEN PERMANENT: 409
PARKEERPLAATSEN EVENEMENTEN: 168
PARKEERPLAATSEN TOTAAL: 577

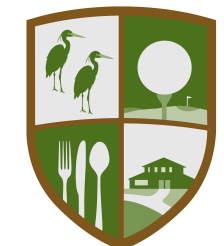

VAN 'T HOF
KRASSELT
VOOR HOUT

OORTJESPAD + TE KAMERIK		GEW. E:	
		GEW. D:	
		GEW. C:	09-09-2015
		GEW. B:	24-08-2015
		GEW. A:	19-06-2015
		DATUM:	17-04-2015
		GETEKEND:	RV
		WERK:	10127
		BLAD:	RO. 03
		SCHAAL:	1:1500
		FORMAAT:	A1
STRAATWEG 2A . 3604 BB . MAARSSSEN . T 030-6925525			