
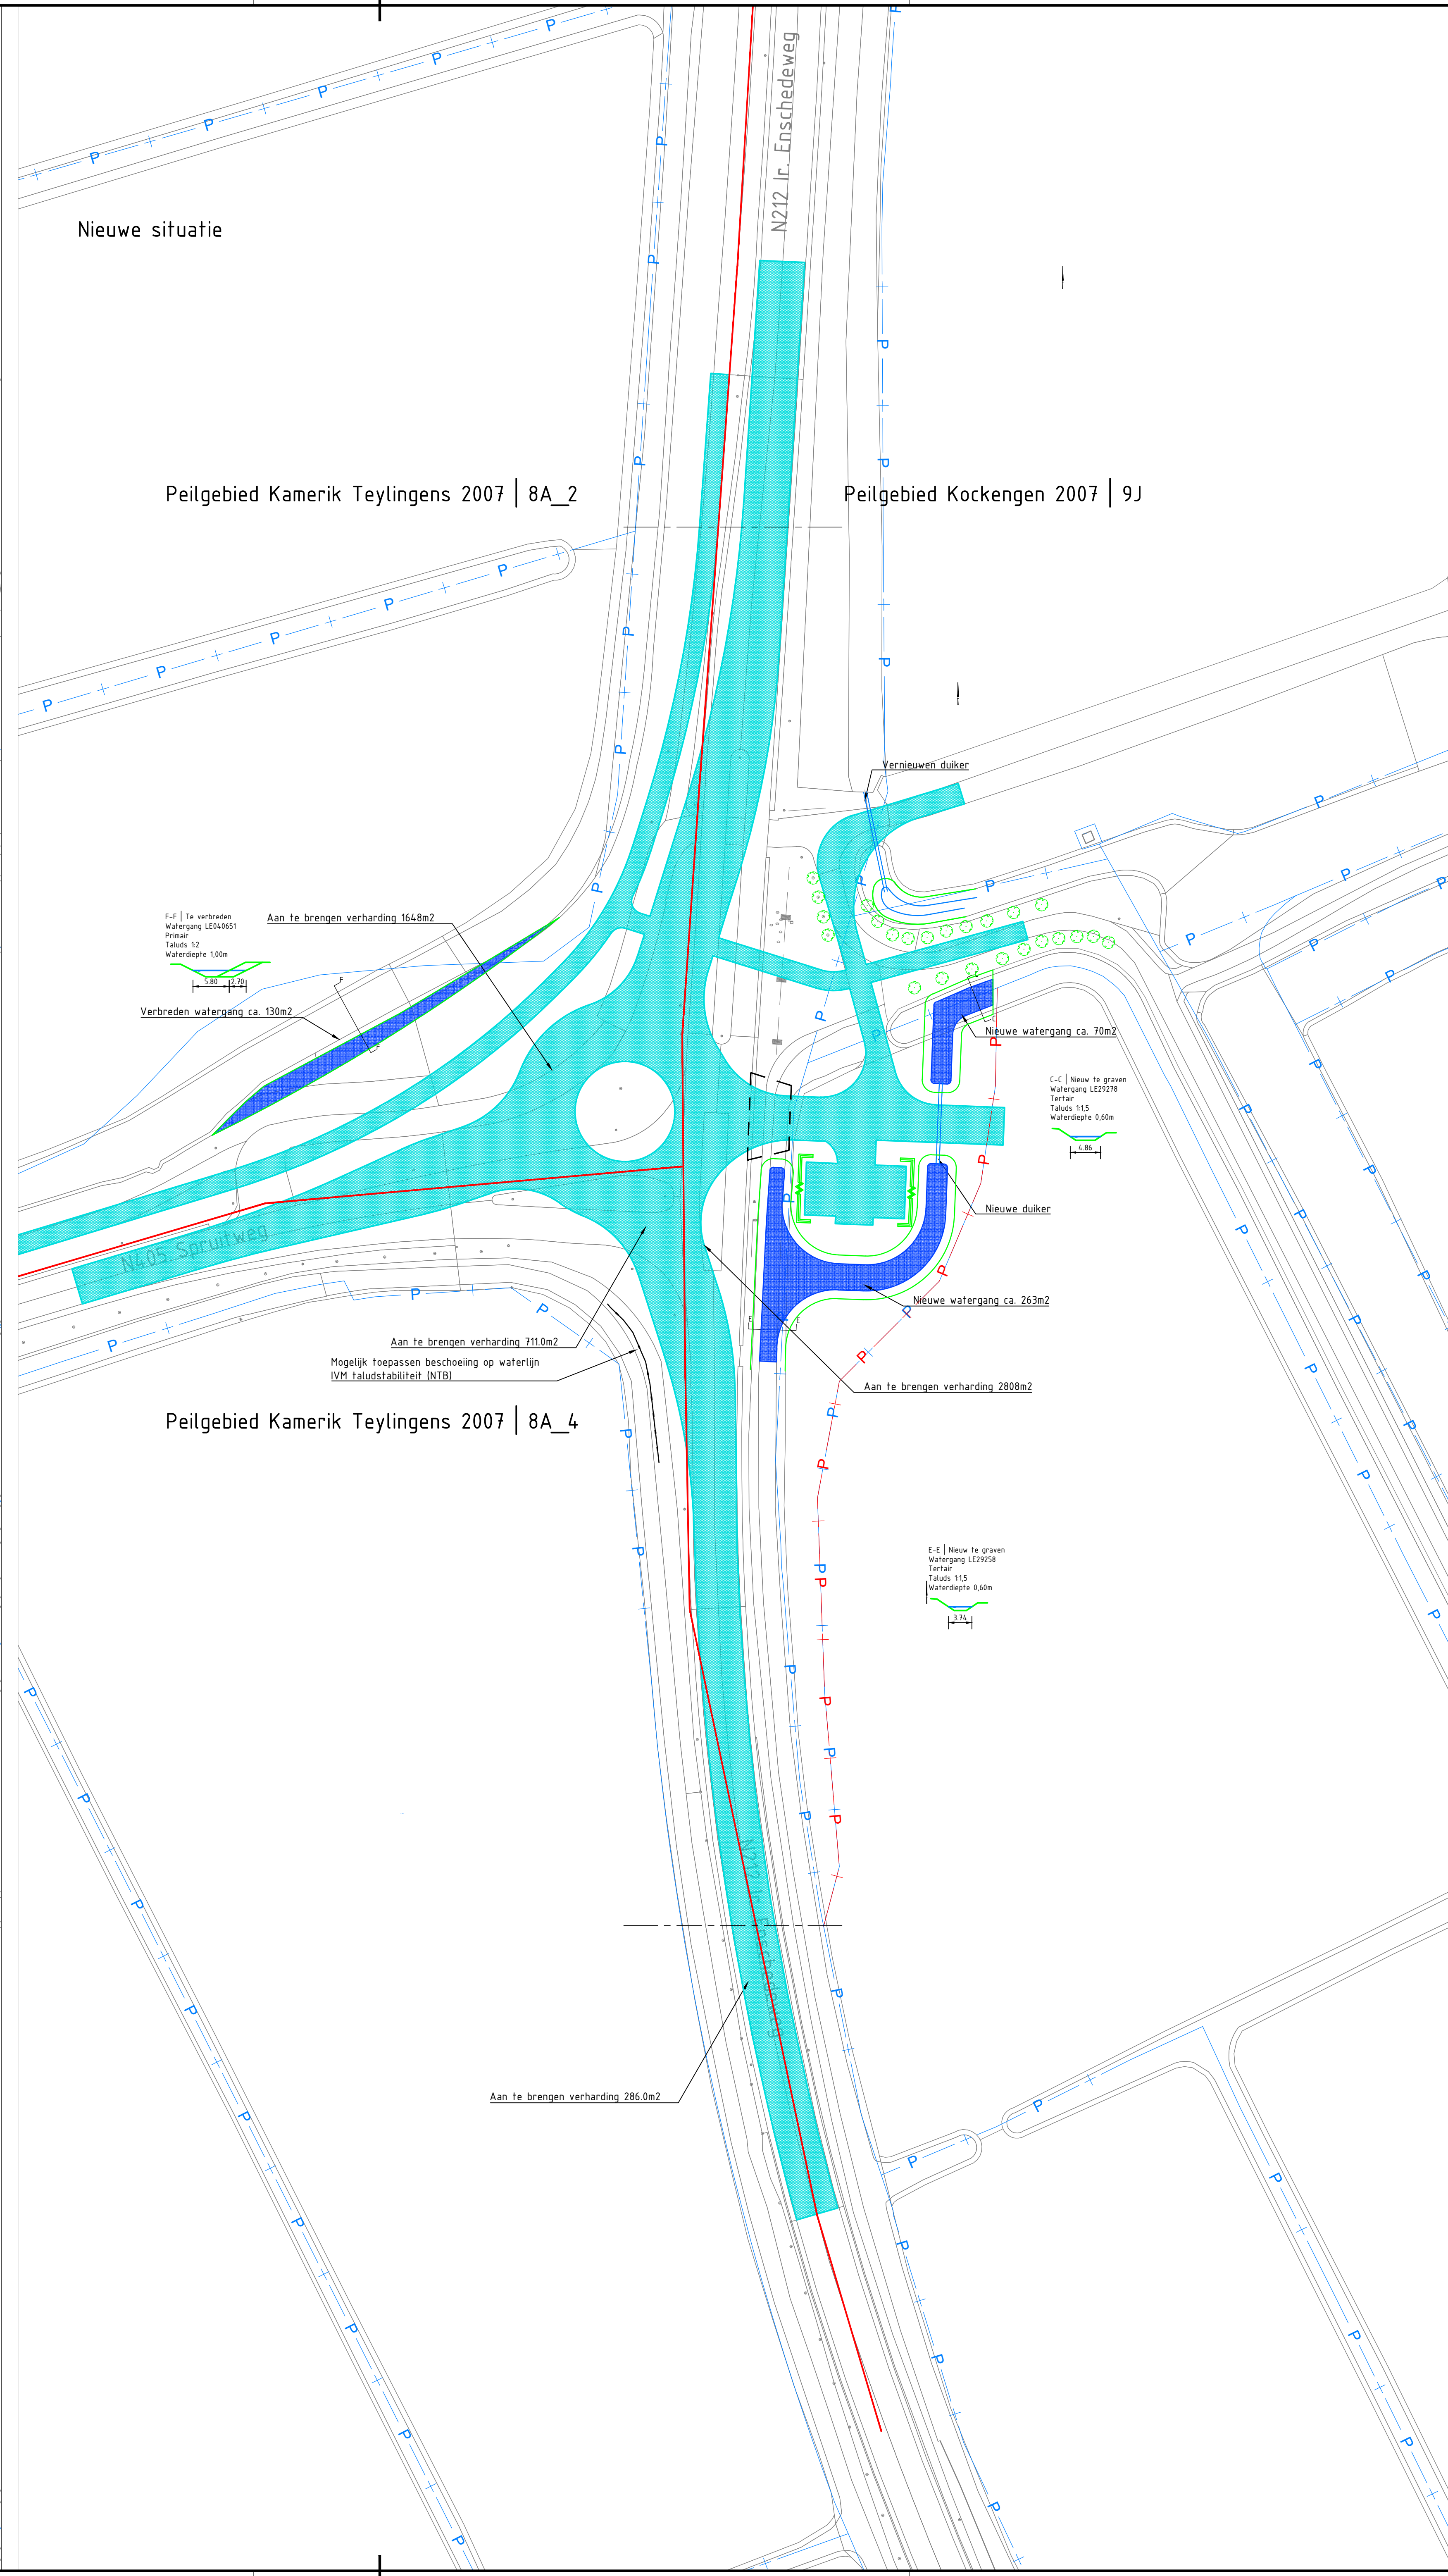


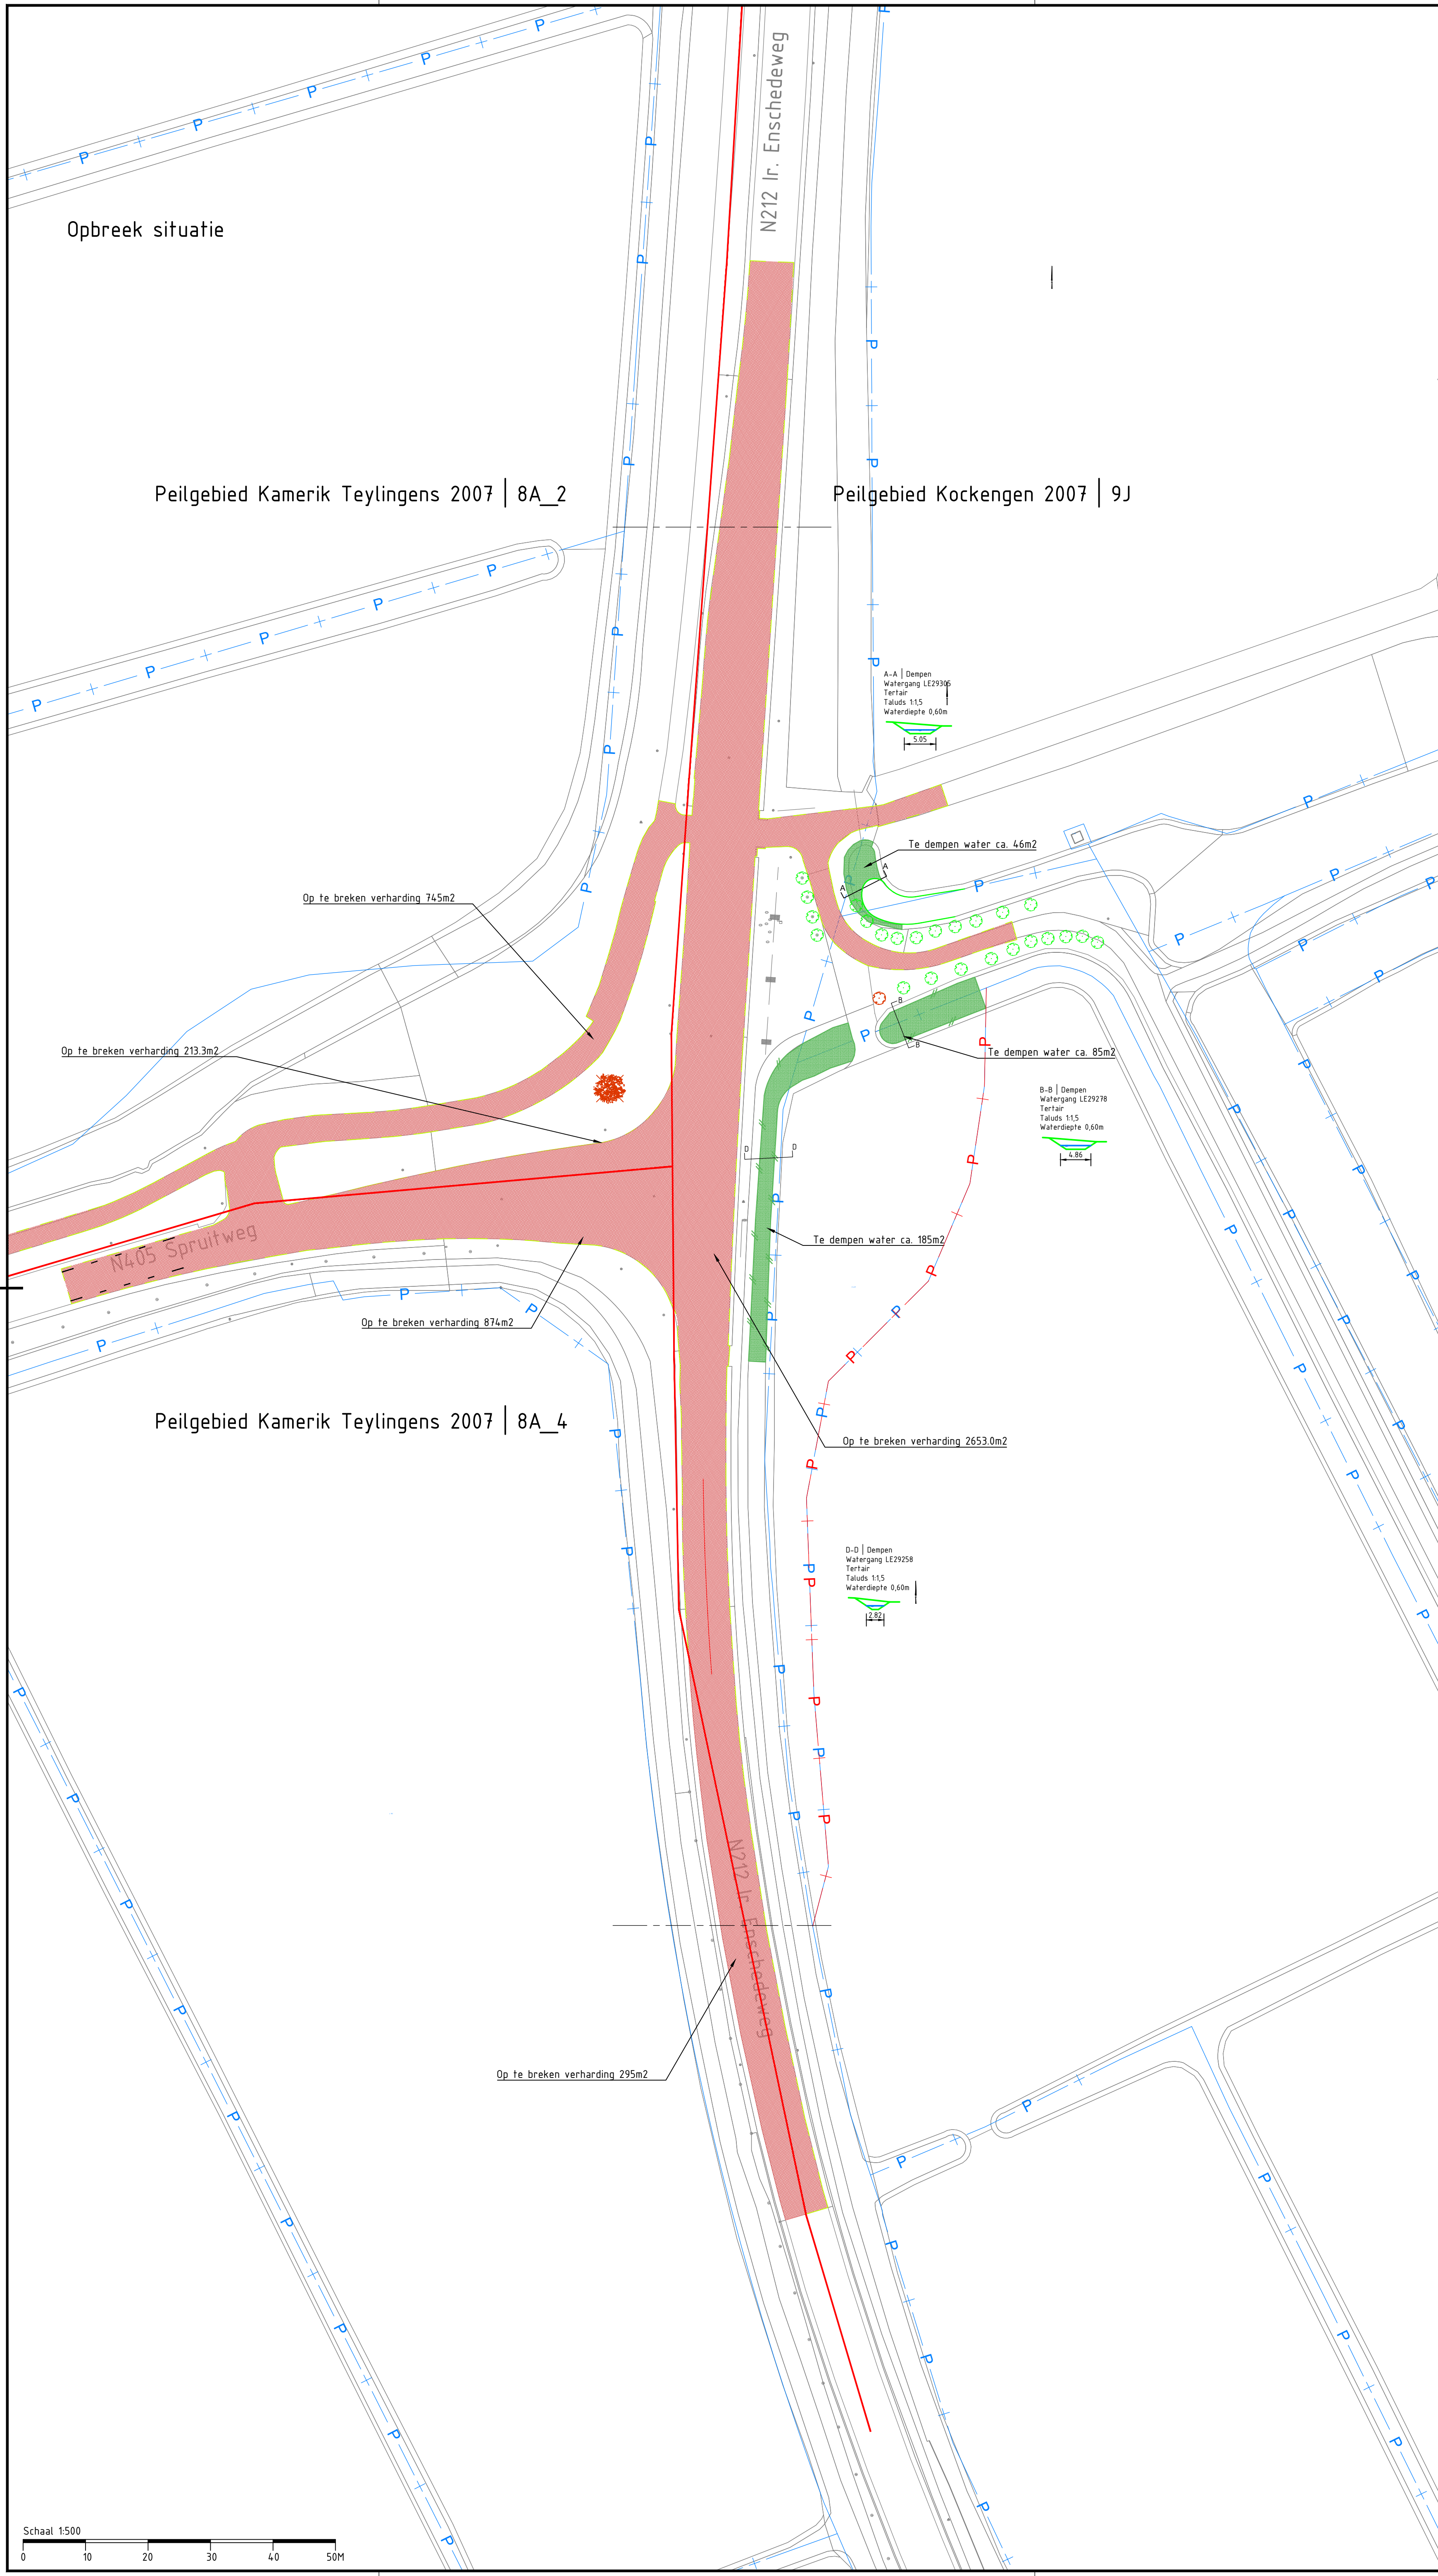

Watercompensatie aanleg rotonde N212 (Ir. Enschedeweg) N405 (Spruitweg)				
Datum: 17-11-2023				
Peilgebied	Peilbesluit Kamerik Teylingens 2007 code 8A_2 Kamerik Teylingens 25-2-08 WVP -2,18	Peilbesluit Kamerik Teylingens 2007 code 8A_4 Kamerik-hoog 25-2-03 WVP -2,13	Peilbesluit Kockengen 2007 code 9J Teekop Zuid 25-2-00 WVP -2,10	
Op te breken verharding	213,3 745	874 295	2653	
Totaal [m ²]	958,3	1169	2653	
Aan te brengen verharding	1648	711 286,0	2808	
Totaal [m ²]	1648	997	2808	
Toename verhard oppervl	689,7	-172	155	
Te compenseren water (10%) [m ²]	68,97	0	15,5	
Te dempen water				
Tertiair			46	
Totaal [m ²]	0	0	185	
Te graven water				
Primair	130		70	
Tertiair			263	
Totaal [m ²]	130	0	333	
Overcompensatie [m ²]	61,03	0	1,5	


Legenda

- Kadastrale grens
- Grens peilgebied
- Mogelijk toepassen beschoeiing
- Te dempen water
- Op te breken verhard oppervl
- Nieuw te graven watergang
- Nieuw verhard oppervl

Maten in meters, tenzij anders vermeld.
Peilmaten in meters t.o.v. N.A.P., tenzij anders vermeld.

Versie	Omschrijving	Datum	Get.	Sec.	Vrs.
3.0	Definitief Systeem Ontwerp aanpassing watercompensatie	17-11-23	Fko	Jdo	Mki
2.0	Aanpassing watercompensatie i.v.m. alternatief ontwerp	10-11-23	Fko		
1.0	Eerste opzet watercompensatie	25-10-23	Fko		

Operatiegrens

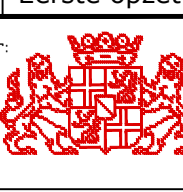 **PROVINCIE :: UTRECHT**

Project: **Aanleg rotonde N212 | N405**

Onderdeel: **Overzicht toekomstige rotonde**
Oppervlakken tbv watercompensatie

Documentsoort: Tekening
Formaat: 841x594
Schaal: 1:500
Blad/Aantal: 1/1

Ontwerp: **Systeem Ontwerp**
Status: **Definitief**

Projectnr: **4213409**
Deur: **4213409-N212-TEK-103**
Versie: **3.0**

Deze tekening is eigendom van KWS, zonder haar toestemming mag niets van deze tekening worden gekopieerd, gebruikt of aan derden ter inzage worden gegeven.

 **KWS**
Watercompensatie
1113 XS Oude
Postbus 65, 1118 AB Boven