


Renvooi gebouwen												
Gebouwnr.	Naam	Wanden	Dak	Vloer	Verstaplag	Ventilatie	Diercategorie	RAV-code	Leefoppervlakte	Ventilatiesysteem	Stalstelsel	Aantal plaatsen
1	Woonhuis/berging	Metselwerk	Dakpannen	Beton	–	Natuurlijk	–	–	–	–	–	–
2	Hooiberg	Geen (3 puten)	Stalen golfplaten	Klinkers	–	Natuurlijk	–	–	–	–	–	–
3	Berging	Metselwerk	Dakpannen	Beton	–	Natuurlijk	–	–	–	–	–	–
4	Schapestal	Hout	Golfplaten	Beton	240 m²	Natuurlijk	Schape	B 1	–	–	–	50
5	Machineberging/werkplaats	Golfplaten	Golfplaten	Beton	–	Natuurlijk	–	–	–	–	–	–
6	Rundvestal	Metselwerk/damwand/Betopanellen	Golfplaten	Beton	880 m²	Natuurlijk	Melkkoeien	A 1.100	–	–	–	80
							Jongvee	A 3	–	–	–	30



Symbolen						
Symbol	Gebouw	Omschrijving	Aantal	Inhoud	Vermogen kW p.H.	Vermogen Totale kW
1. GRONDSTOFFEN EN PRODUCTEN					Subtotaal	4,200
1.2 Milieugevaarlijke stoffen					Subtotaal	0,200
1	3	Diesel (tank in lekbox)	1	1300 L	–	–
1	5	Smeerolie (vat in lekbox)	4	60 L	–	–
1	6	Diergeneesmiddelen (koelkast)	1	–	0,200	0,200
1	6	Opslag zuur- reinigings- en ontmetingsmiddelen (in kast)	1	25 L	–	–
1	5	Bestrijdingsmiddelenkast (ingedielden)	1	5 kg	–	–
1.3 Koeling					Subtotaal	4,000
1	6	Melkkoeltank	1	8000 L	–	–
1	6	Koelaggregaat	1	–	4,000	4,000
1.4 Andere stoffen of producten					Subtotaal	–
1	6	Mengvoeder (in silo)	1	6 ton	–	–
1	6	Kunstmest (in silo)	1	6 ton	–	–
2. ENERGIE					Subtotaal	69,500
2.2 Verbrandingsmotoren					Subtotaal	50,000
1	5	Tractor	1	–	50,000	50,000
2.3 Verwarmingsinstallaties					Subtotaal	1,500
1	6	Boiler	1	60 L	1,500	1,500
2.4 Overig opgesteld vermogen					Subtotaal	18,000
1	6	Roermotor	1	–	0,250	0,250
1	5	Compressor	1	–	3,000	3,000
1	6	Dampelpomp/mestpomp	1	–	0,500	0,500
1	5	Lasapparaat (400 V)	1	–	3,000	3,000
1	5	Handgereedschappen	6	–	0,750	4,500
1	bij sloot	Onderbemalingspomp (380 V)	1	–	1,200	1,200
1	3	Dieselpomp (electrisch, KWA certificaat)	1	–	0,250	0,250
1	6	Rondpompunit drinkwater (380 V)	1	–	0,250	0,250
1	6	Hogedrukreiniger	1	–	3,000	3,000
1	6	Melkpomp	1	–	0,550	0,550
1	6	Vacuümpomp	1	–	1,500	1,500
3. AFVALSTOFFEN					Subtotaal	–
3.1 Gevaarlijke stoffen					Subtotaal	–
1	5	Afgewerkte olie (vat in lekbox)	1	120 L	–	–
1	5	Opslag li-buizen	1	–	–	–
4. OVERIG					Subtotaal	–
4.1 Brandveiligheid					Subtotaal	–
1	3, 5, 6	Brandblusser	3	12 kg	–	–
					Totaal	73,700

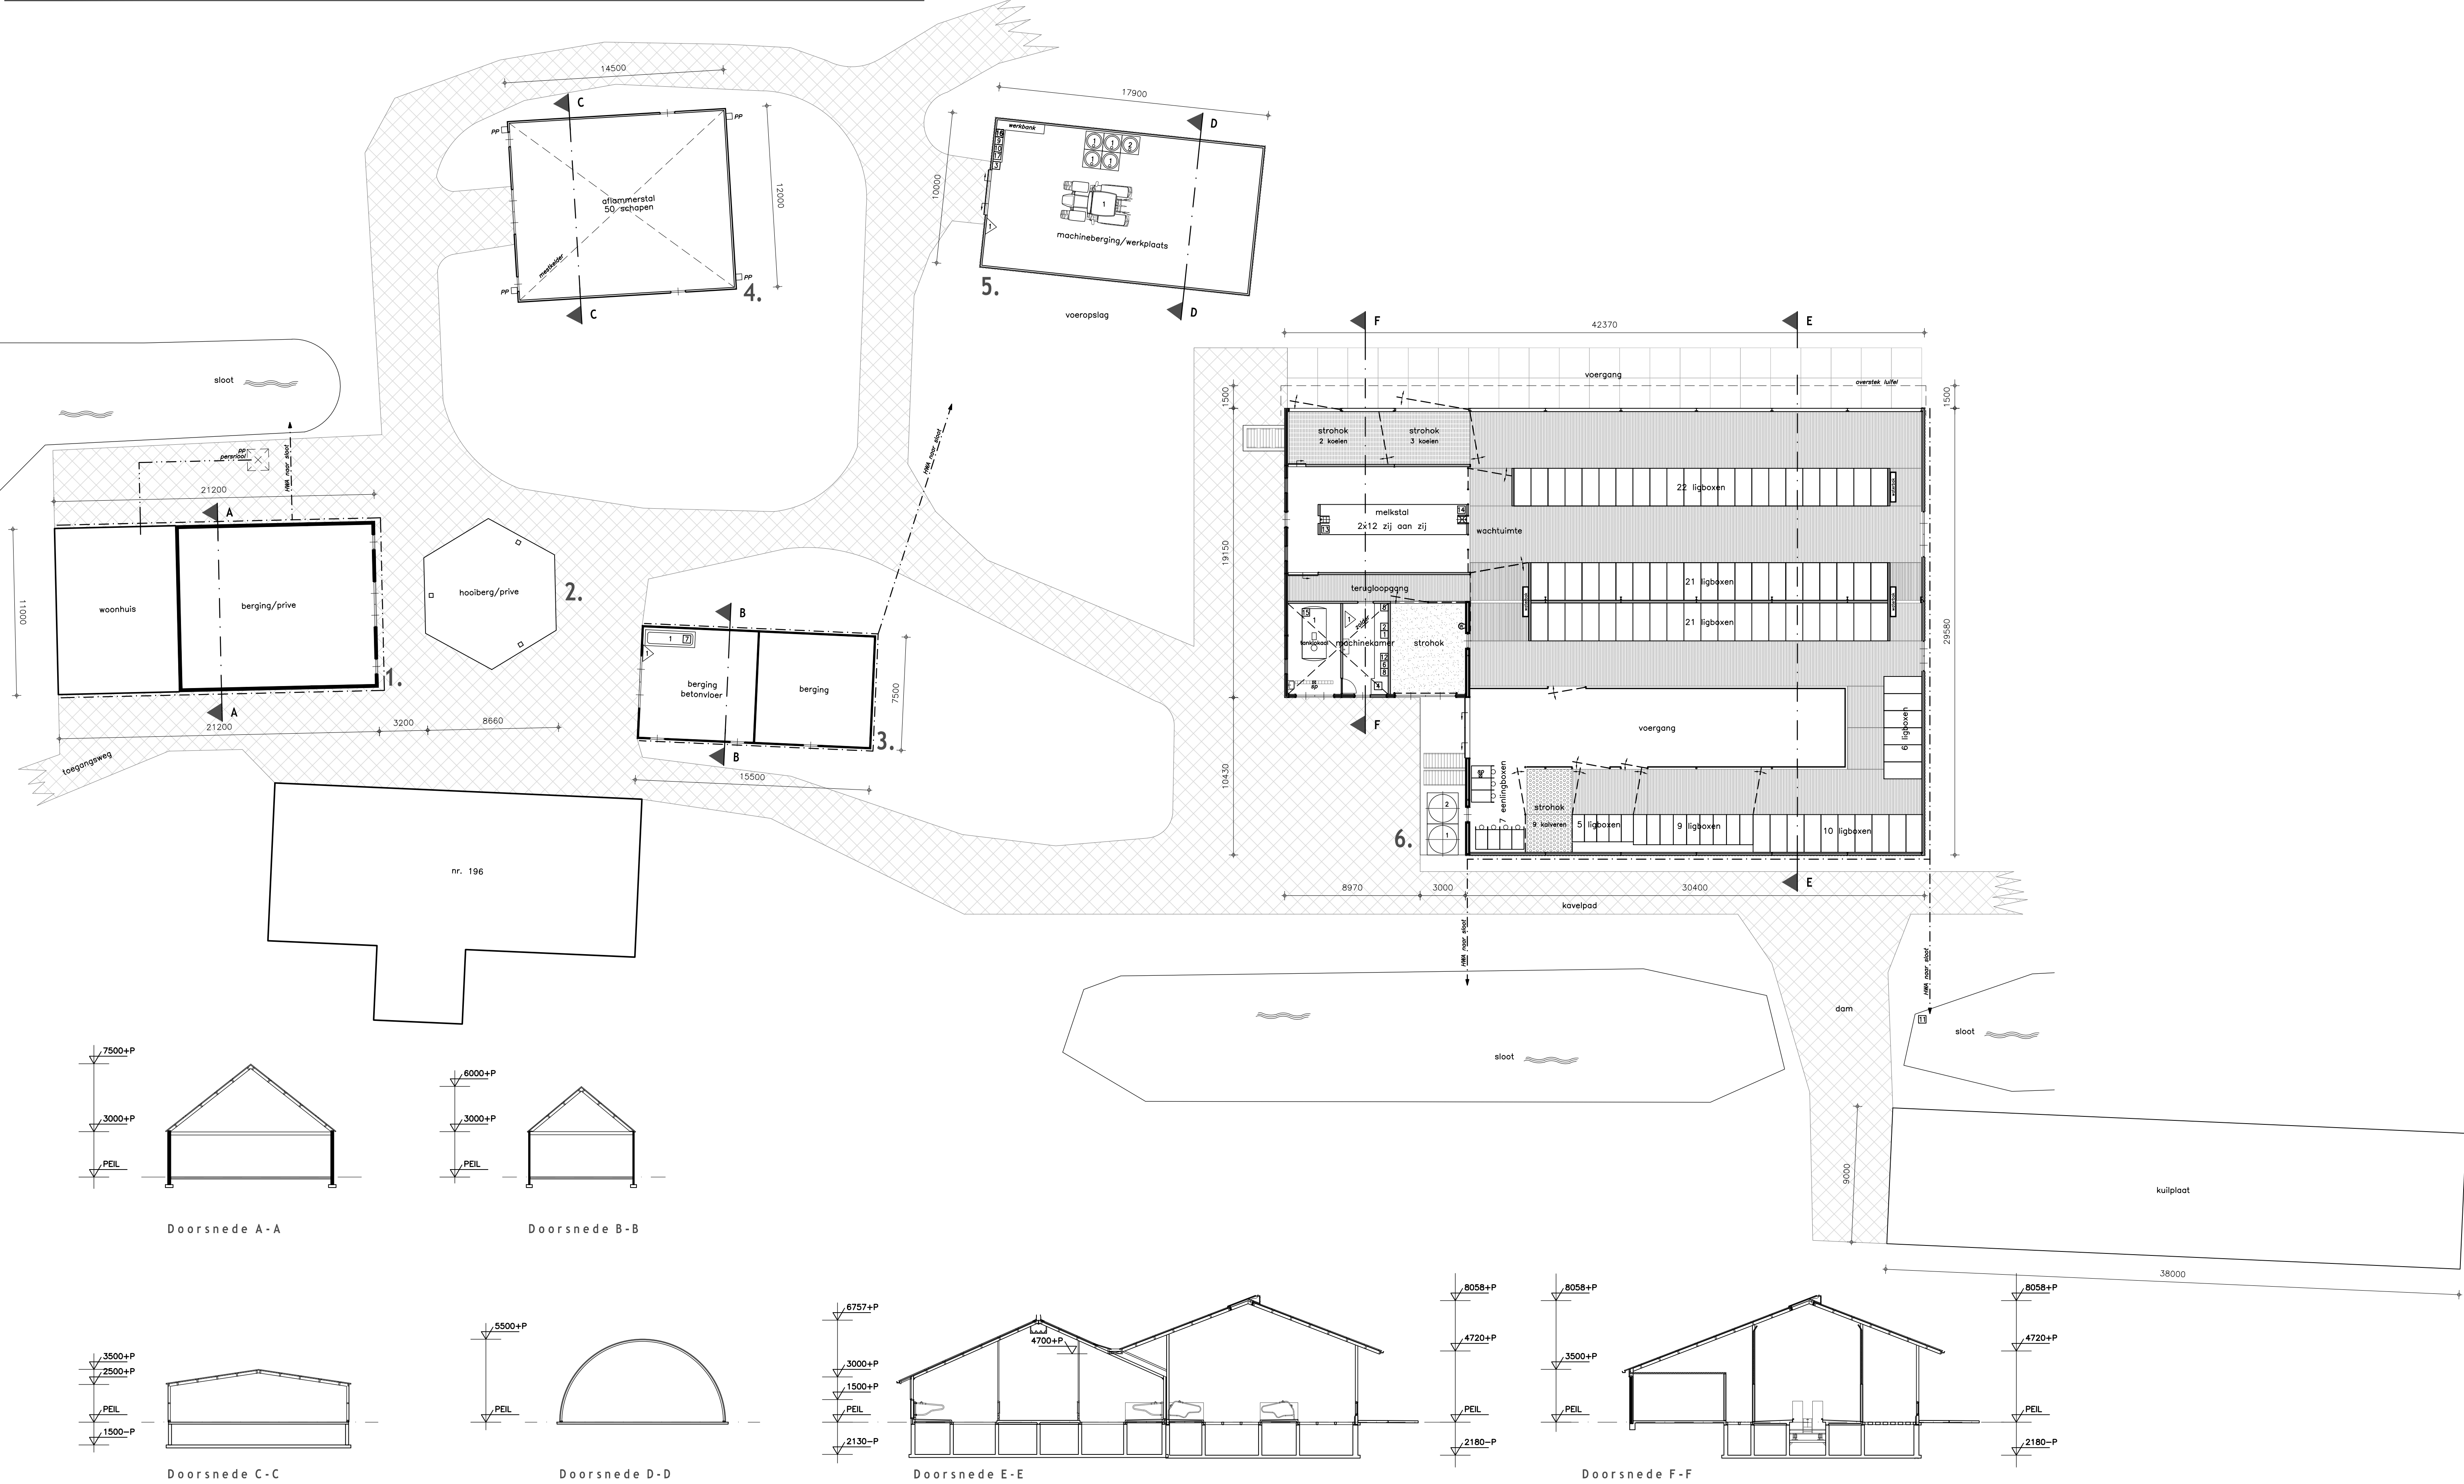

Situatie

Gemeente : Kammerik
Sectie : L
Nummer : 11
Schaal : 1:2000

De aanvrager:

d.d.:

Aanvraag omgevingsvergunning

.DLV

Benoeming: **Inrichtingstekening**
Aanvraag omgevingsvergunning: actiefteil milieu
Plaatsgrond, doorsneden en situatie

Van Teylingenweg 198
3471 GL Kammerik

Regio Noord en West
Postbus 511
5400 AM Uden
Telefoon: 0413-336900
Fax: 0317-491475
E-mail: info.bzm@dlv.nl

Broekwater:
Van Teylingenweg 198
3471 GL Kammerik

Projectleider: Ing. J. den Hollander
Telefoon:
E-mail:

Schaal: 1:200
Formaat: A1

Datum: 31-03-2006
HvB

A. 26-04-2006 DW. D. 03-06-2015 HvB
B. 29-08-2006 HvB E
C. 13-05-2015 R.D. F

Werknummer: **B130214-61**

Kladnummer: **220569**
Blad: **M10**