


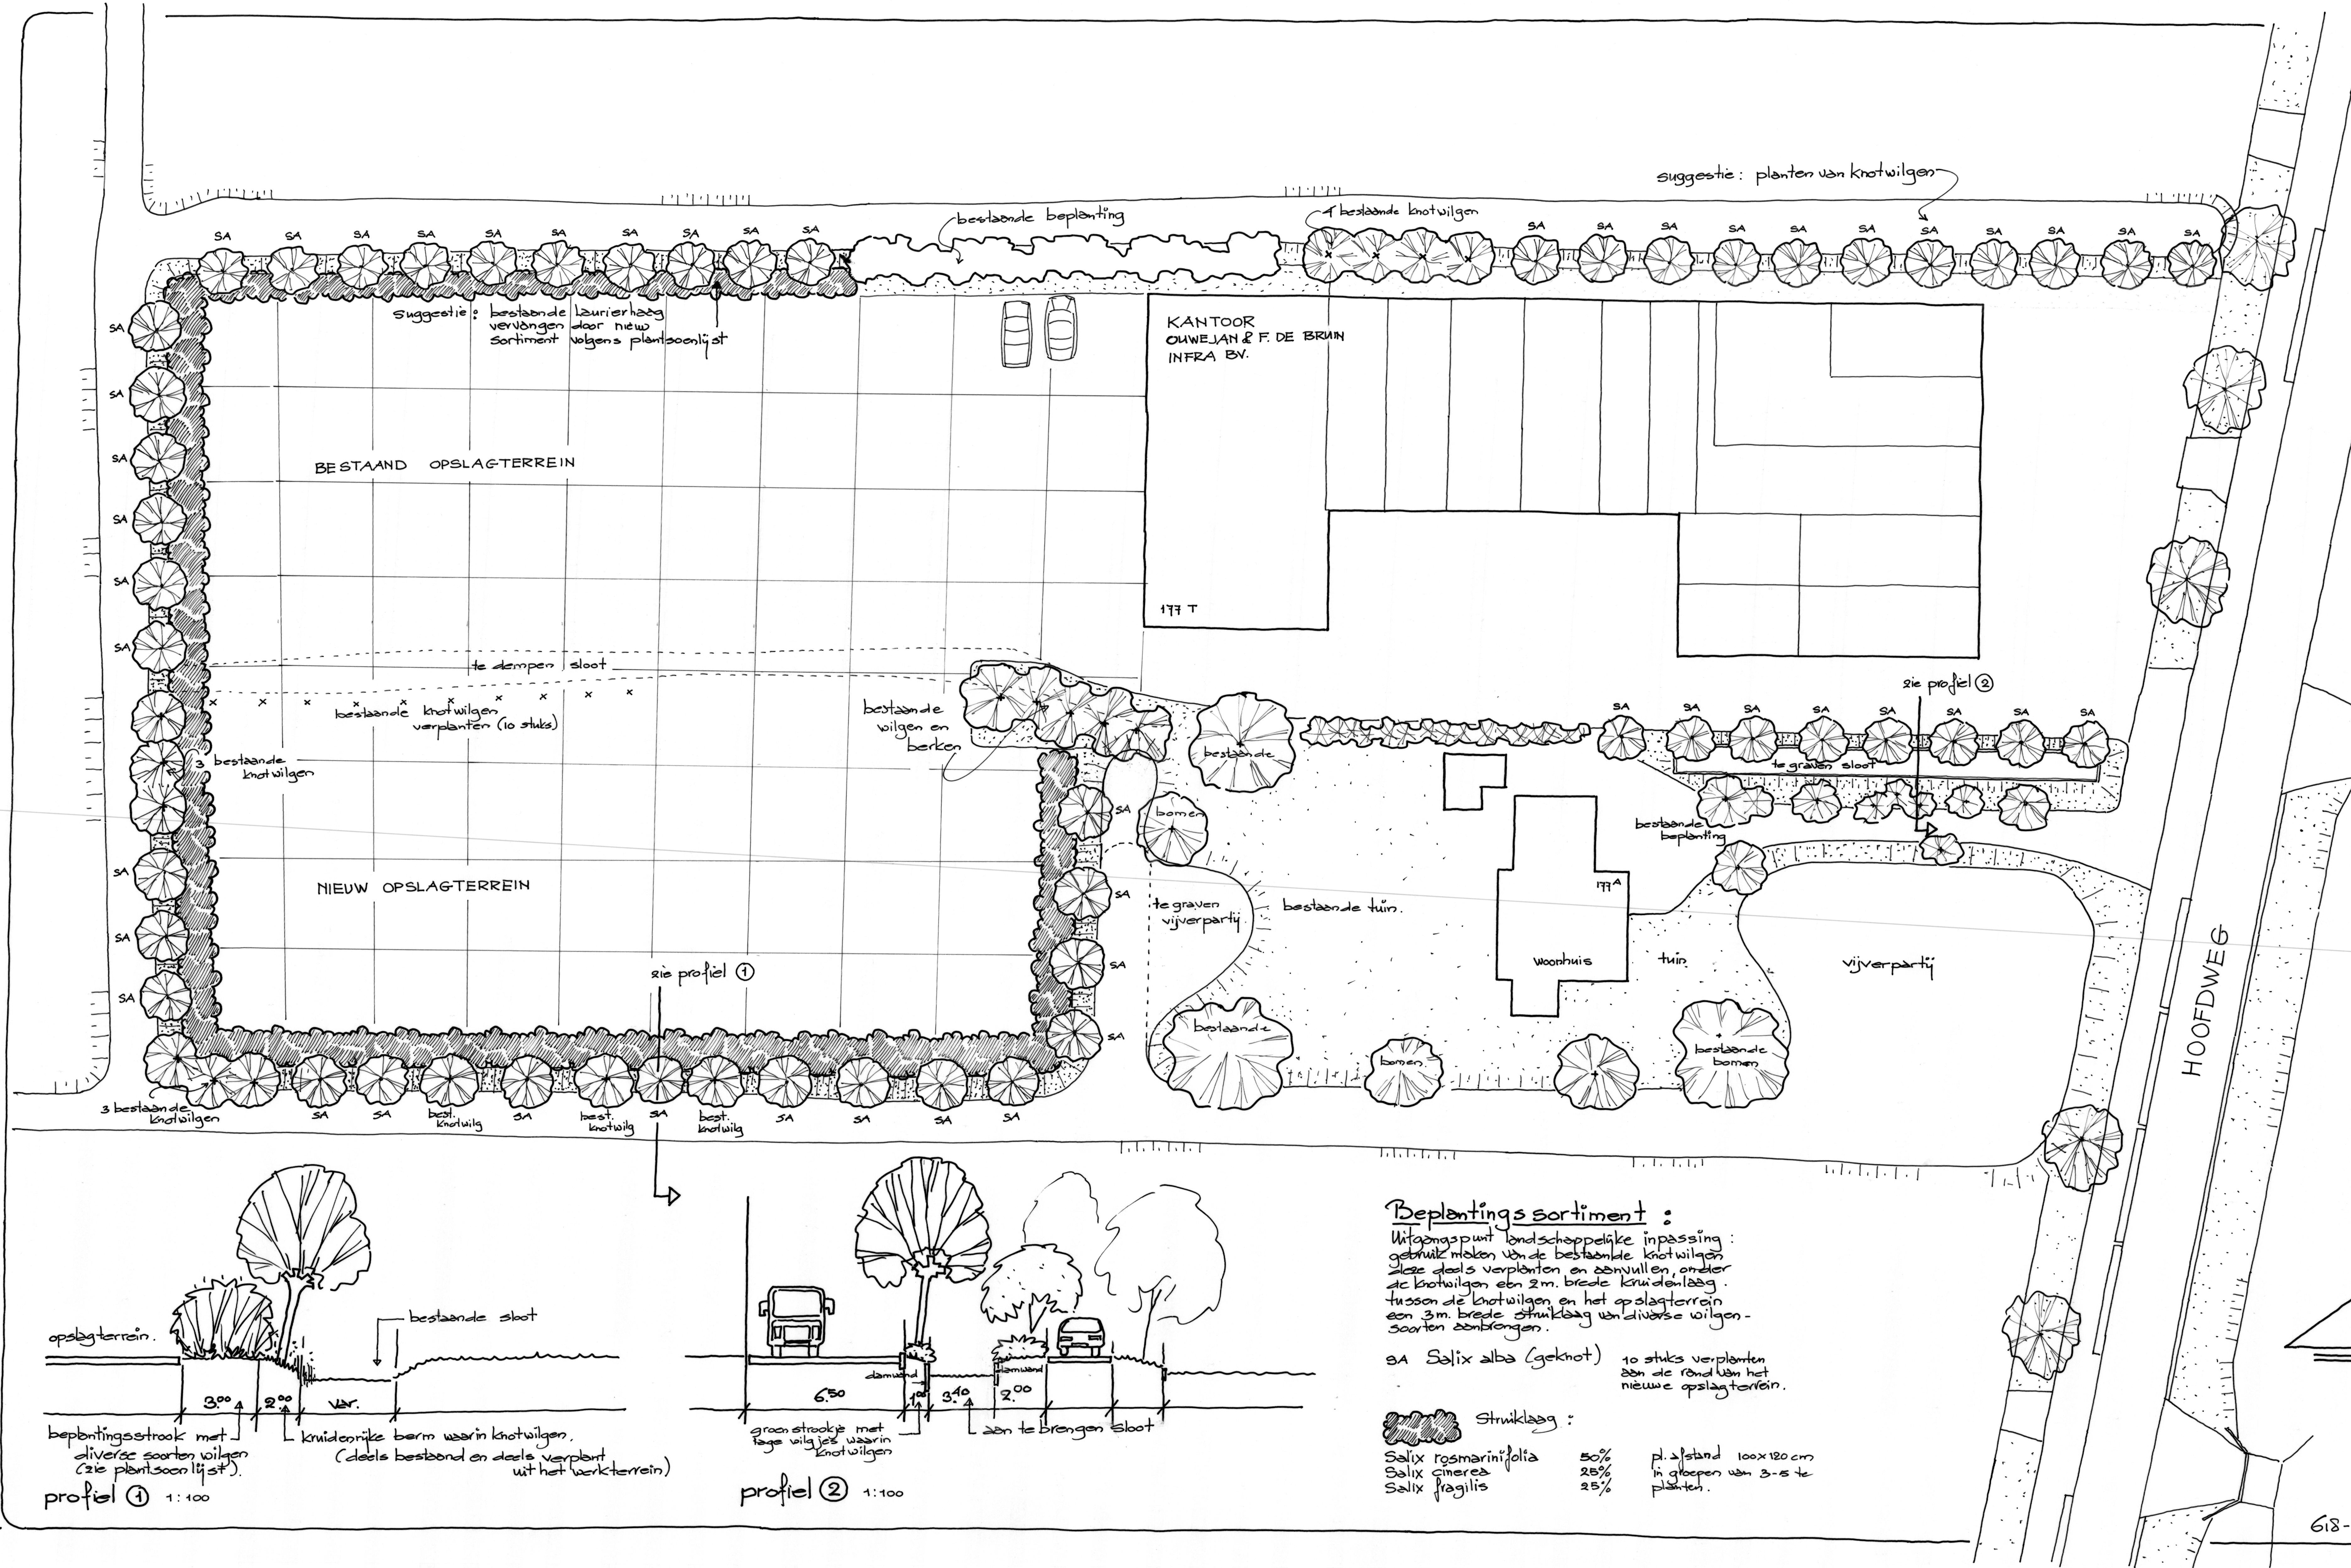

Beplantings sortiment:

Uitgangspunt landschappelijke inpassing: gebruik maken van de bestaande knotwilgen die deels verplanten en aanvullen, onder de knotwilgen een 2m. brede kruidentlaag. tussen de knotwilgen en het opslagterrein een 3m. brede struiklaag van diverse wilgen-soorten aanbrengen.

SA Salix alba (geknot)

10 stuks verplanten aan de rand van het nieuwe opslagterrein.

Struiklaag:

Salix rosmarinifolia	50%	pl. afstand 100x120 cm
Salix cinerea	25%	in groepen van 3-5 te planten.
Salix fragilis	25%	

1:200

618-127-30