


situatie

schaal: 1:200
kadastrale gemeente: Zegveld
sectie: H
perceelnummer: 94

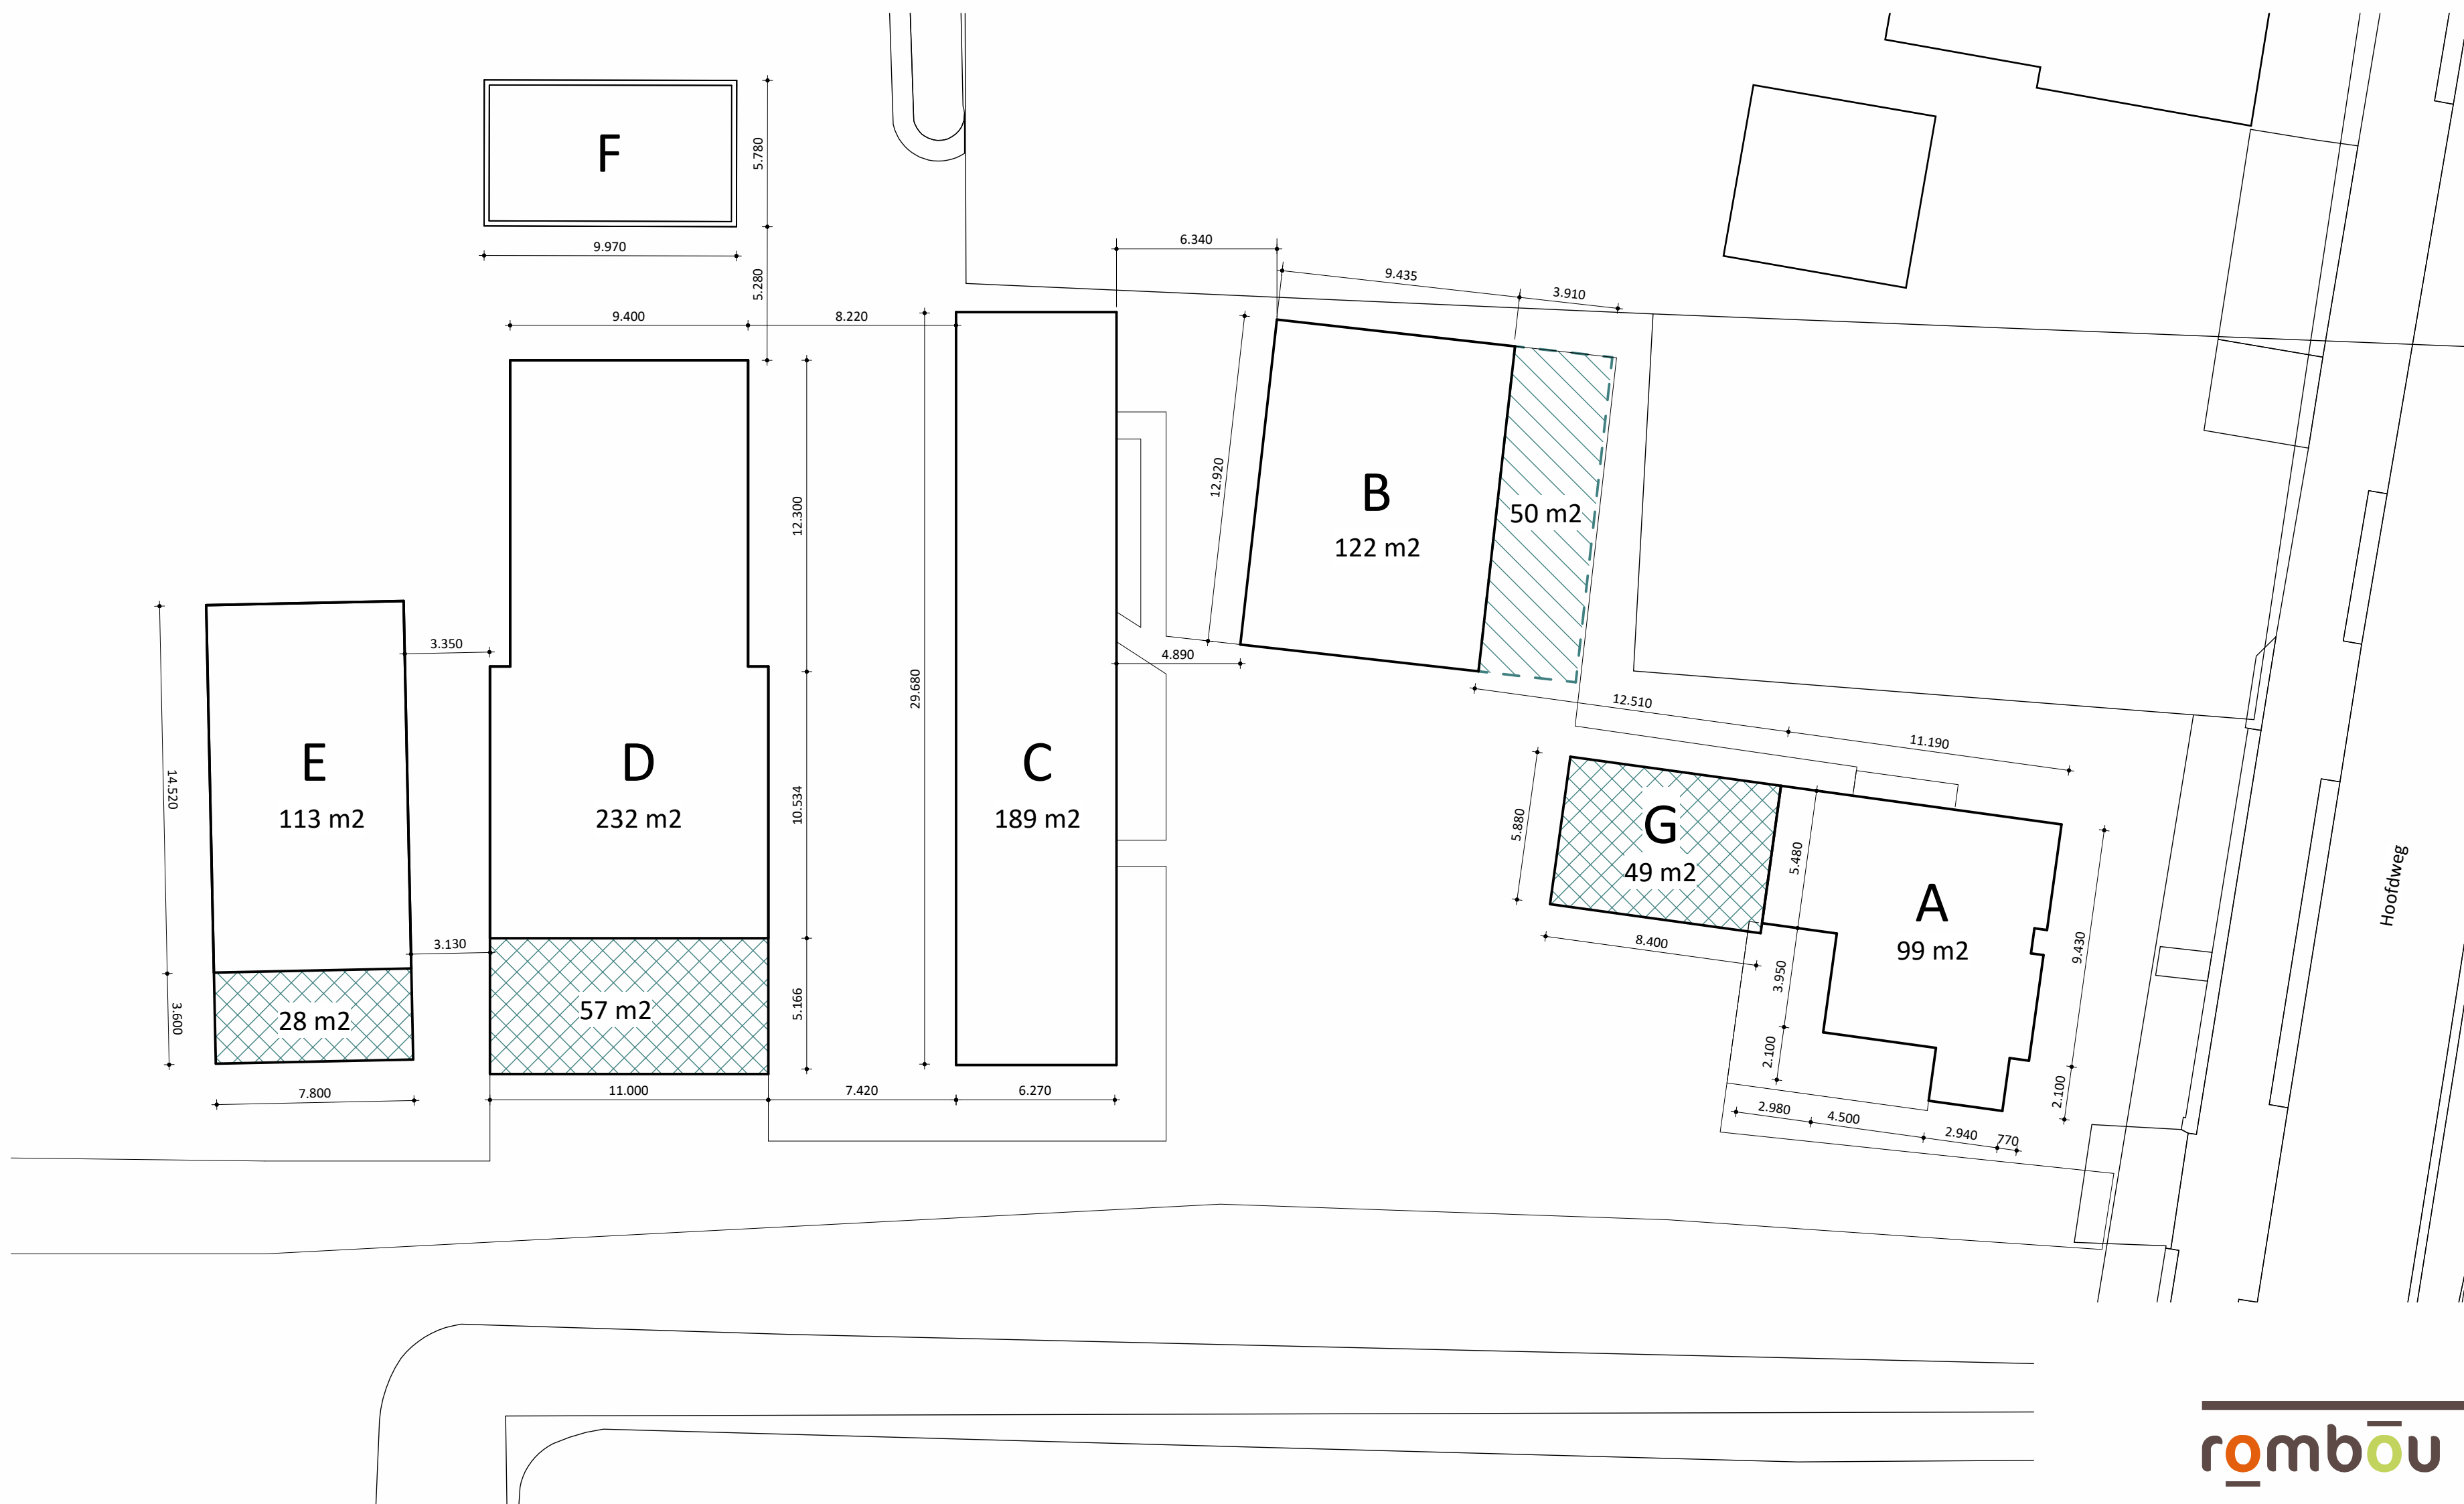

te slopen gebouw
of gebouwdeel



te slopen luifel

- A woning/B&B
- B loods
- C B&B (voormalige varkensstal)
- D stal/kantoor (voormalige koeienstal)
- E schapenstal (romney loods)
- F mestvaalt
- G carport

rombōu

opdrachtgever



project

Wijziging bestemmingsplan en legalisatie B&B
voor bedrijf aan de Hoofdweg 159 te Zegveld

onderdeel

te slopen onderdelen
bruto oppervlaktes

bladnummer

SL-01



intake 6610722746
schaal 1:200
papierformaat A2
auteur lp
architect -
registratienr -
fase vergunning
datum 05-07-2023
gewijzigd A: 23-10-2023