

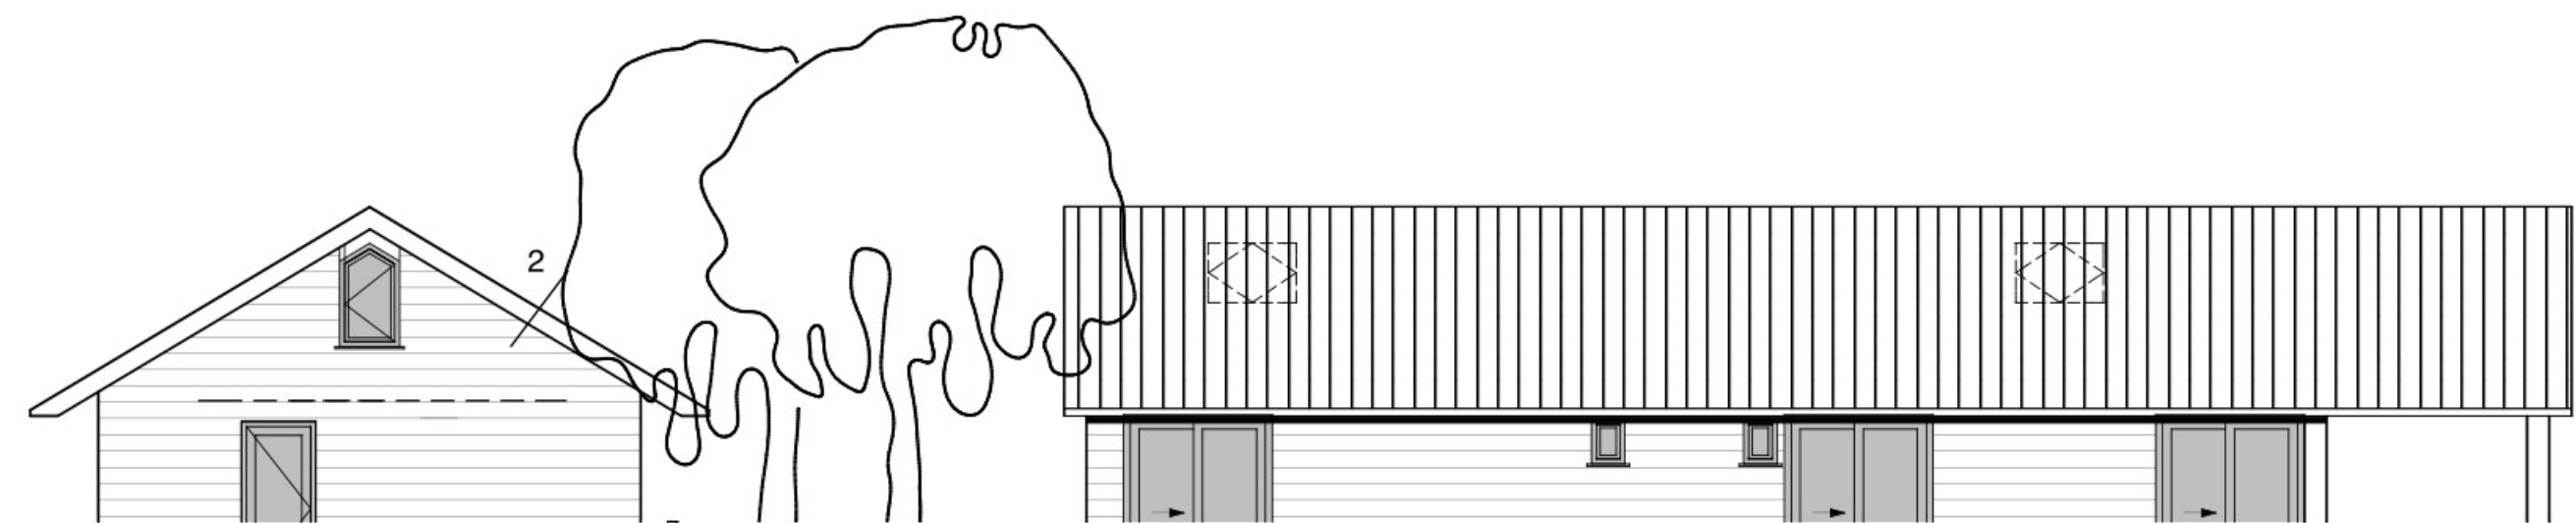
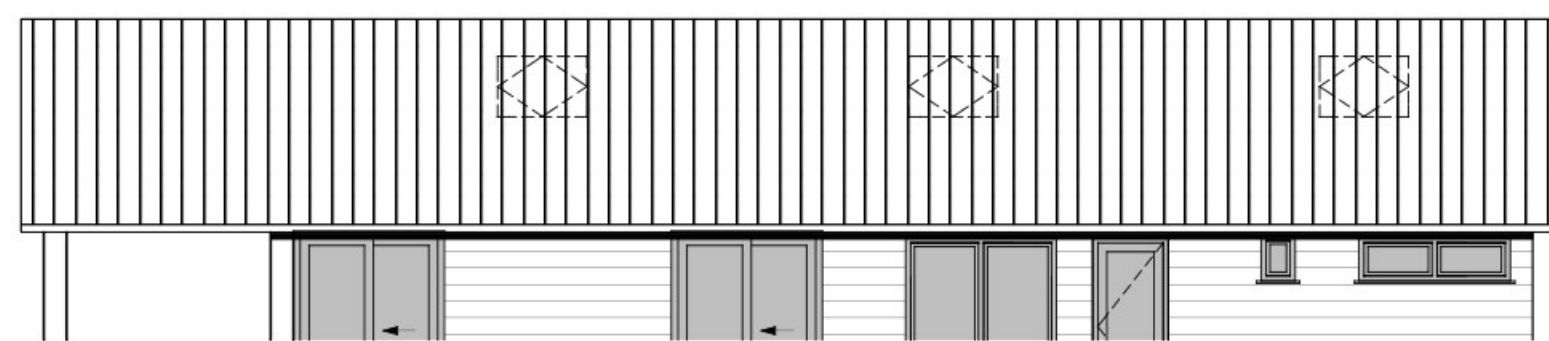


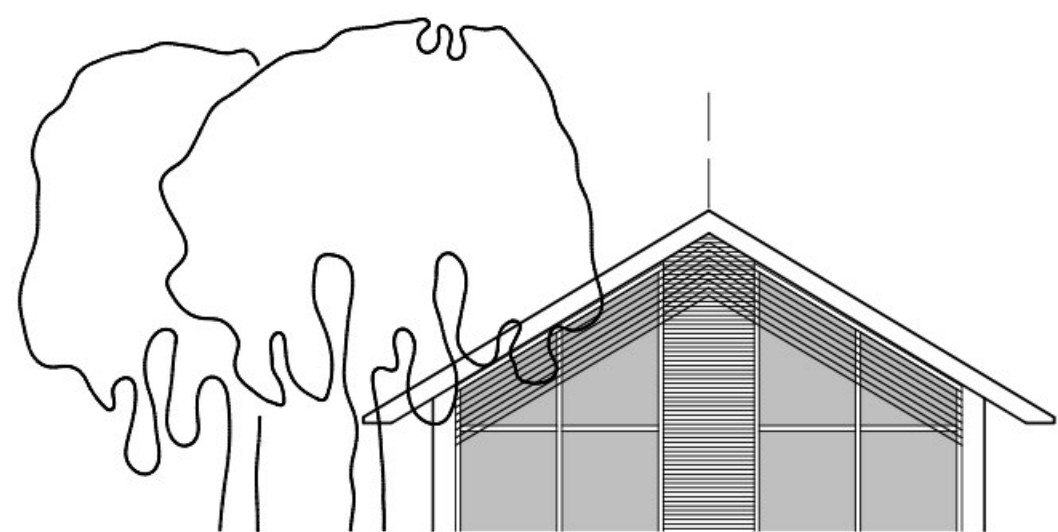

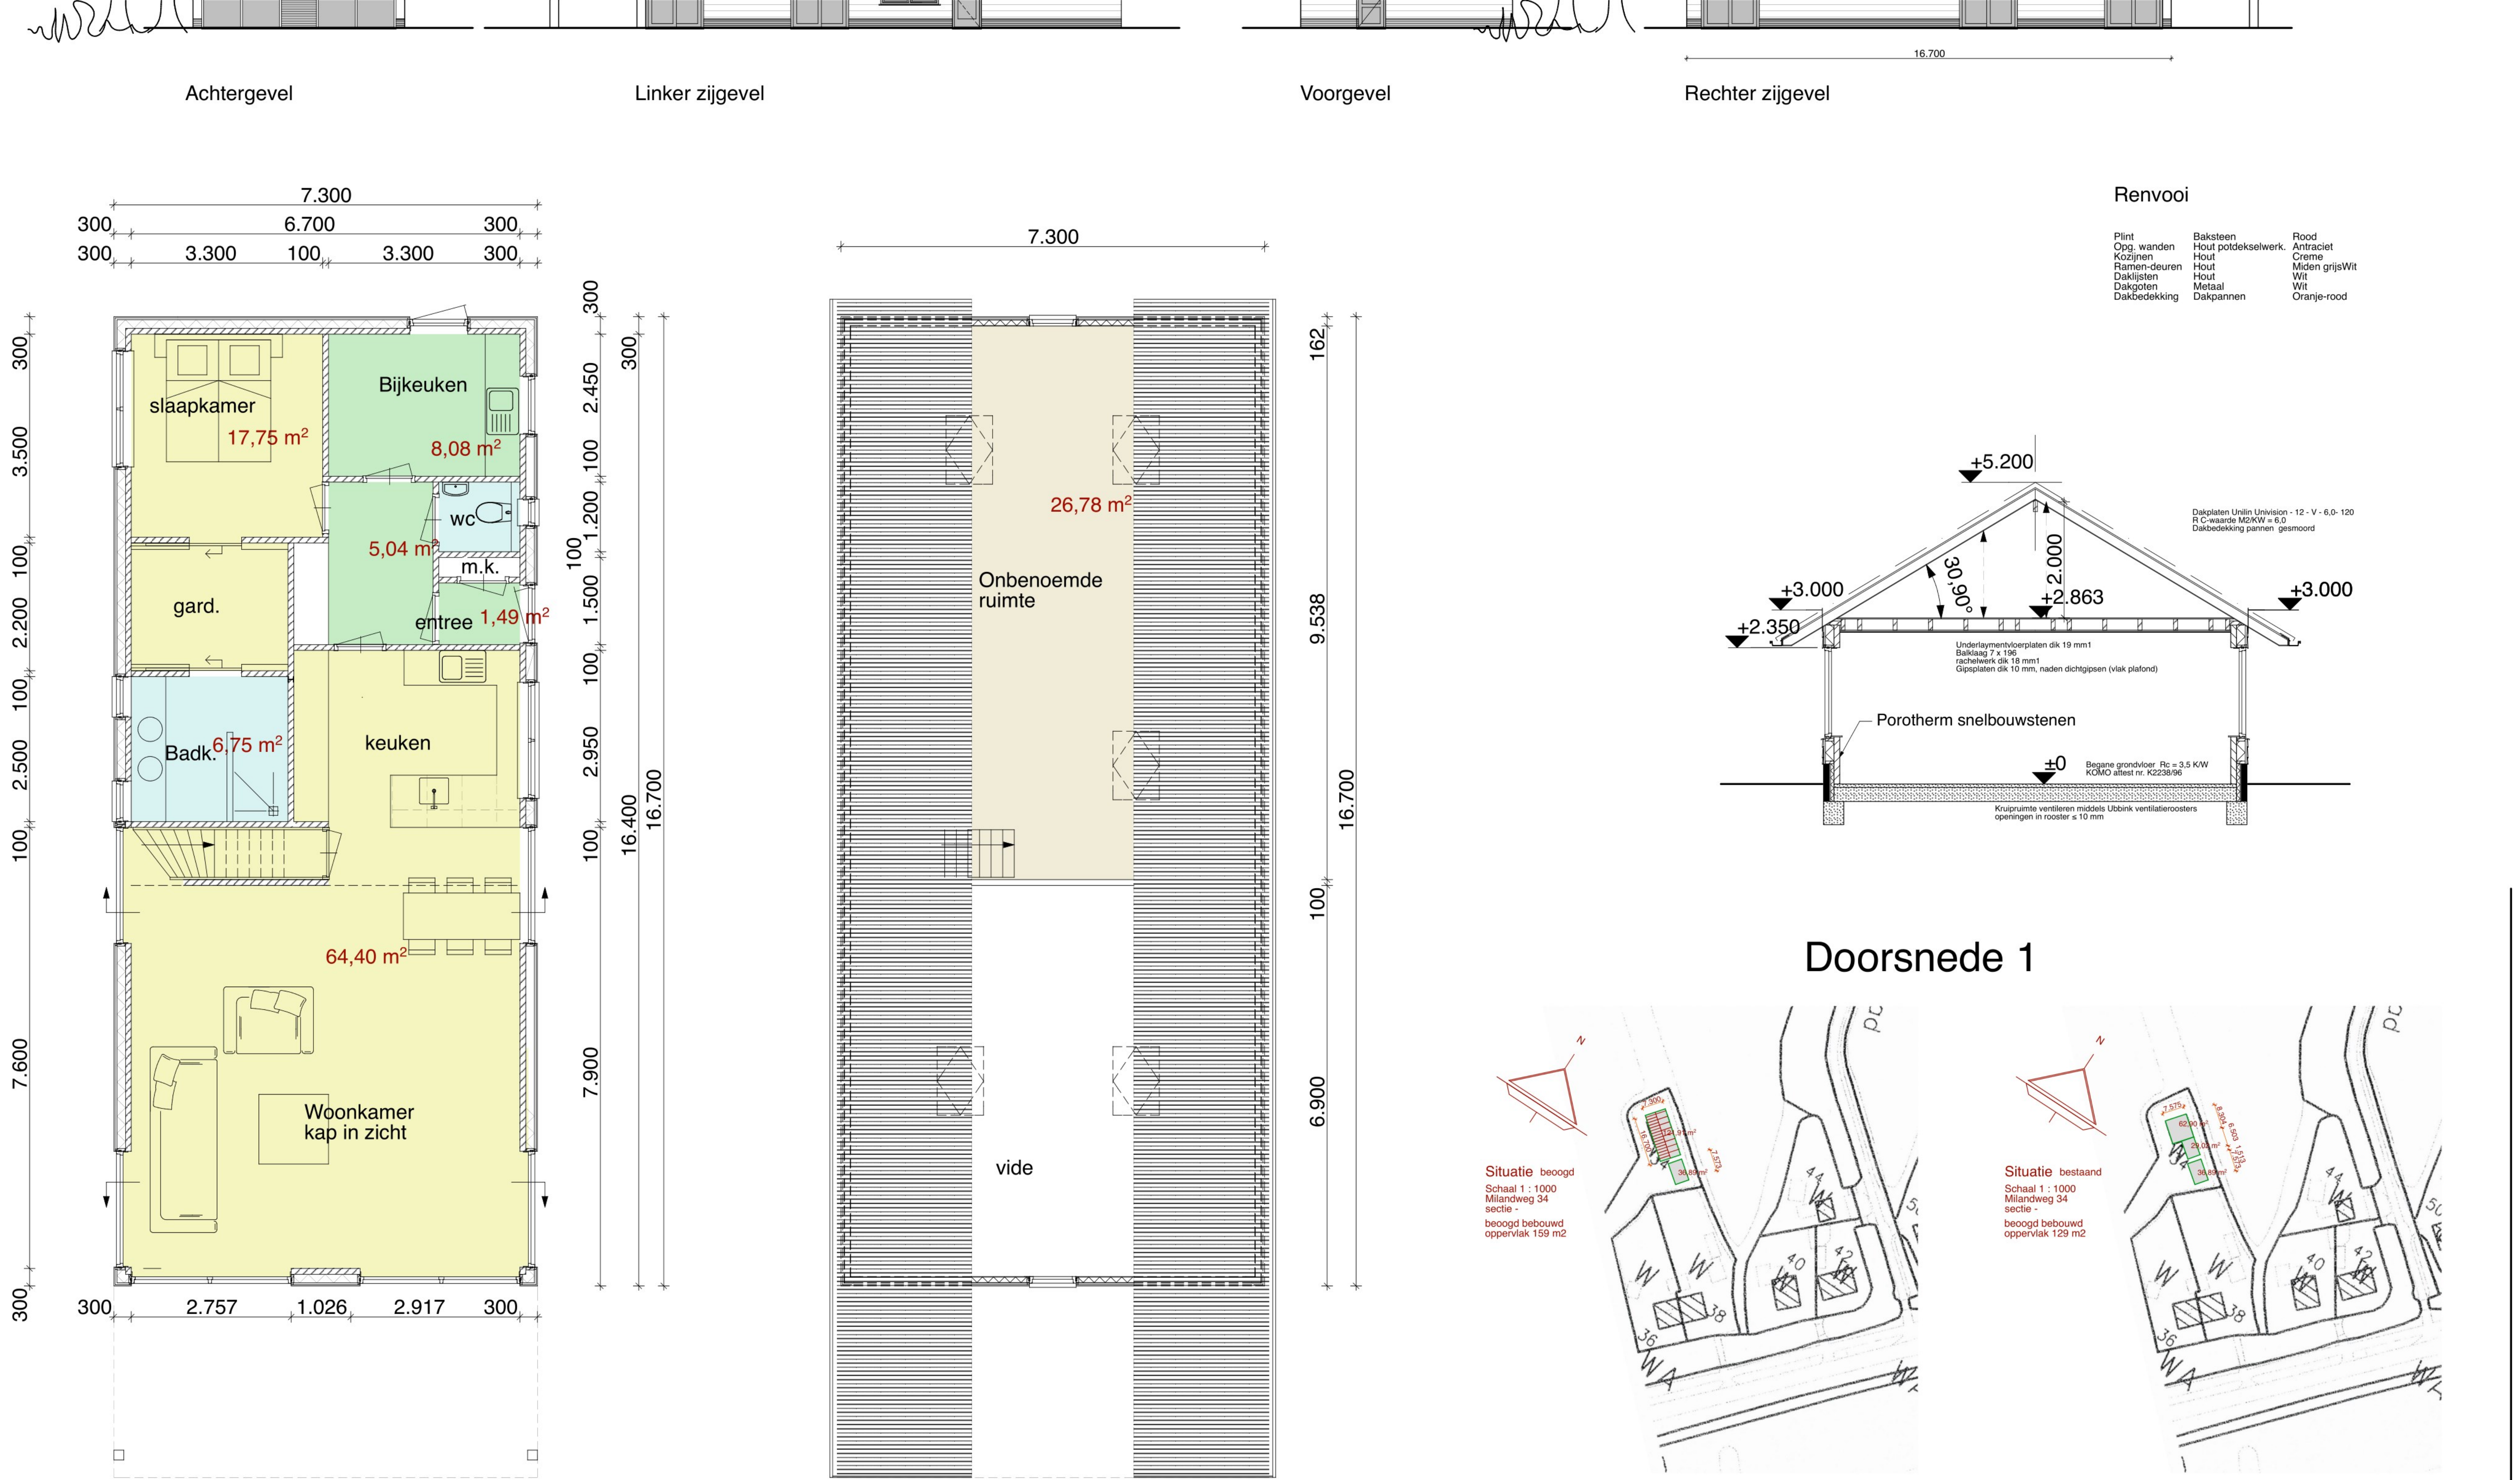

Project	Herbouw woonruimte aan de Milandweg 34 te Zegveld			Projectnummer 17 08 22
Omschrijving	Ontwerptekening dec.			Bladnummer 21
Opdrachtgever				
Schaal	1 : 100 1 : 50 1 : 1000	Datum	10 okt. 2017	
Formaat	75 x 90	Gewijzigd	12 jan. 2018	
Architect				