


projectnaam

onderdeel

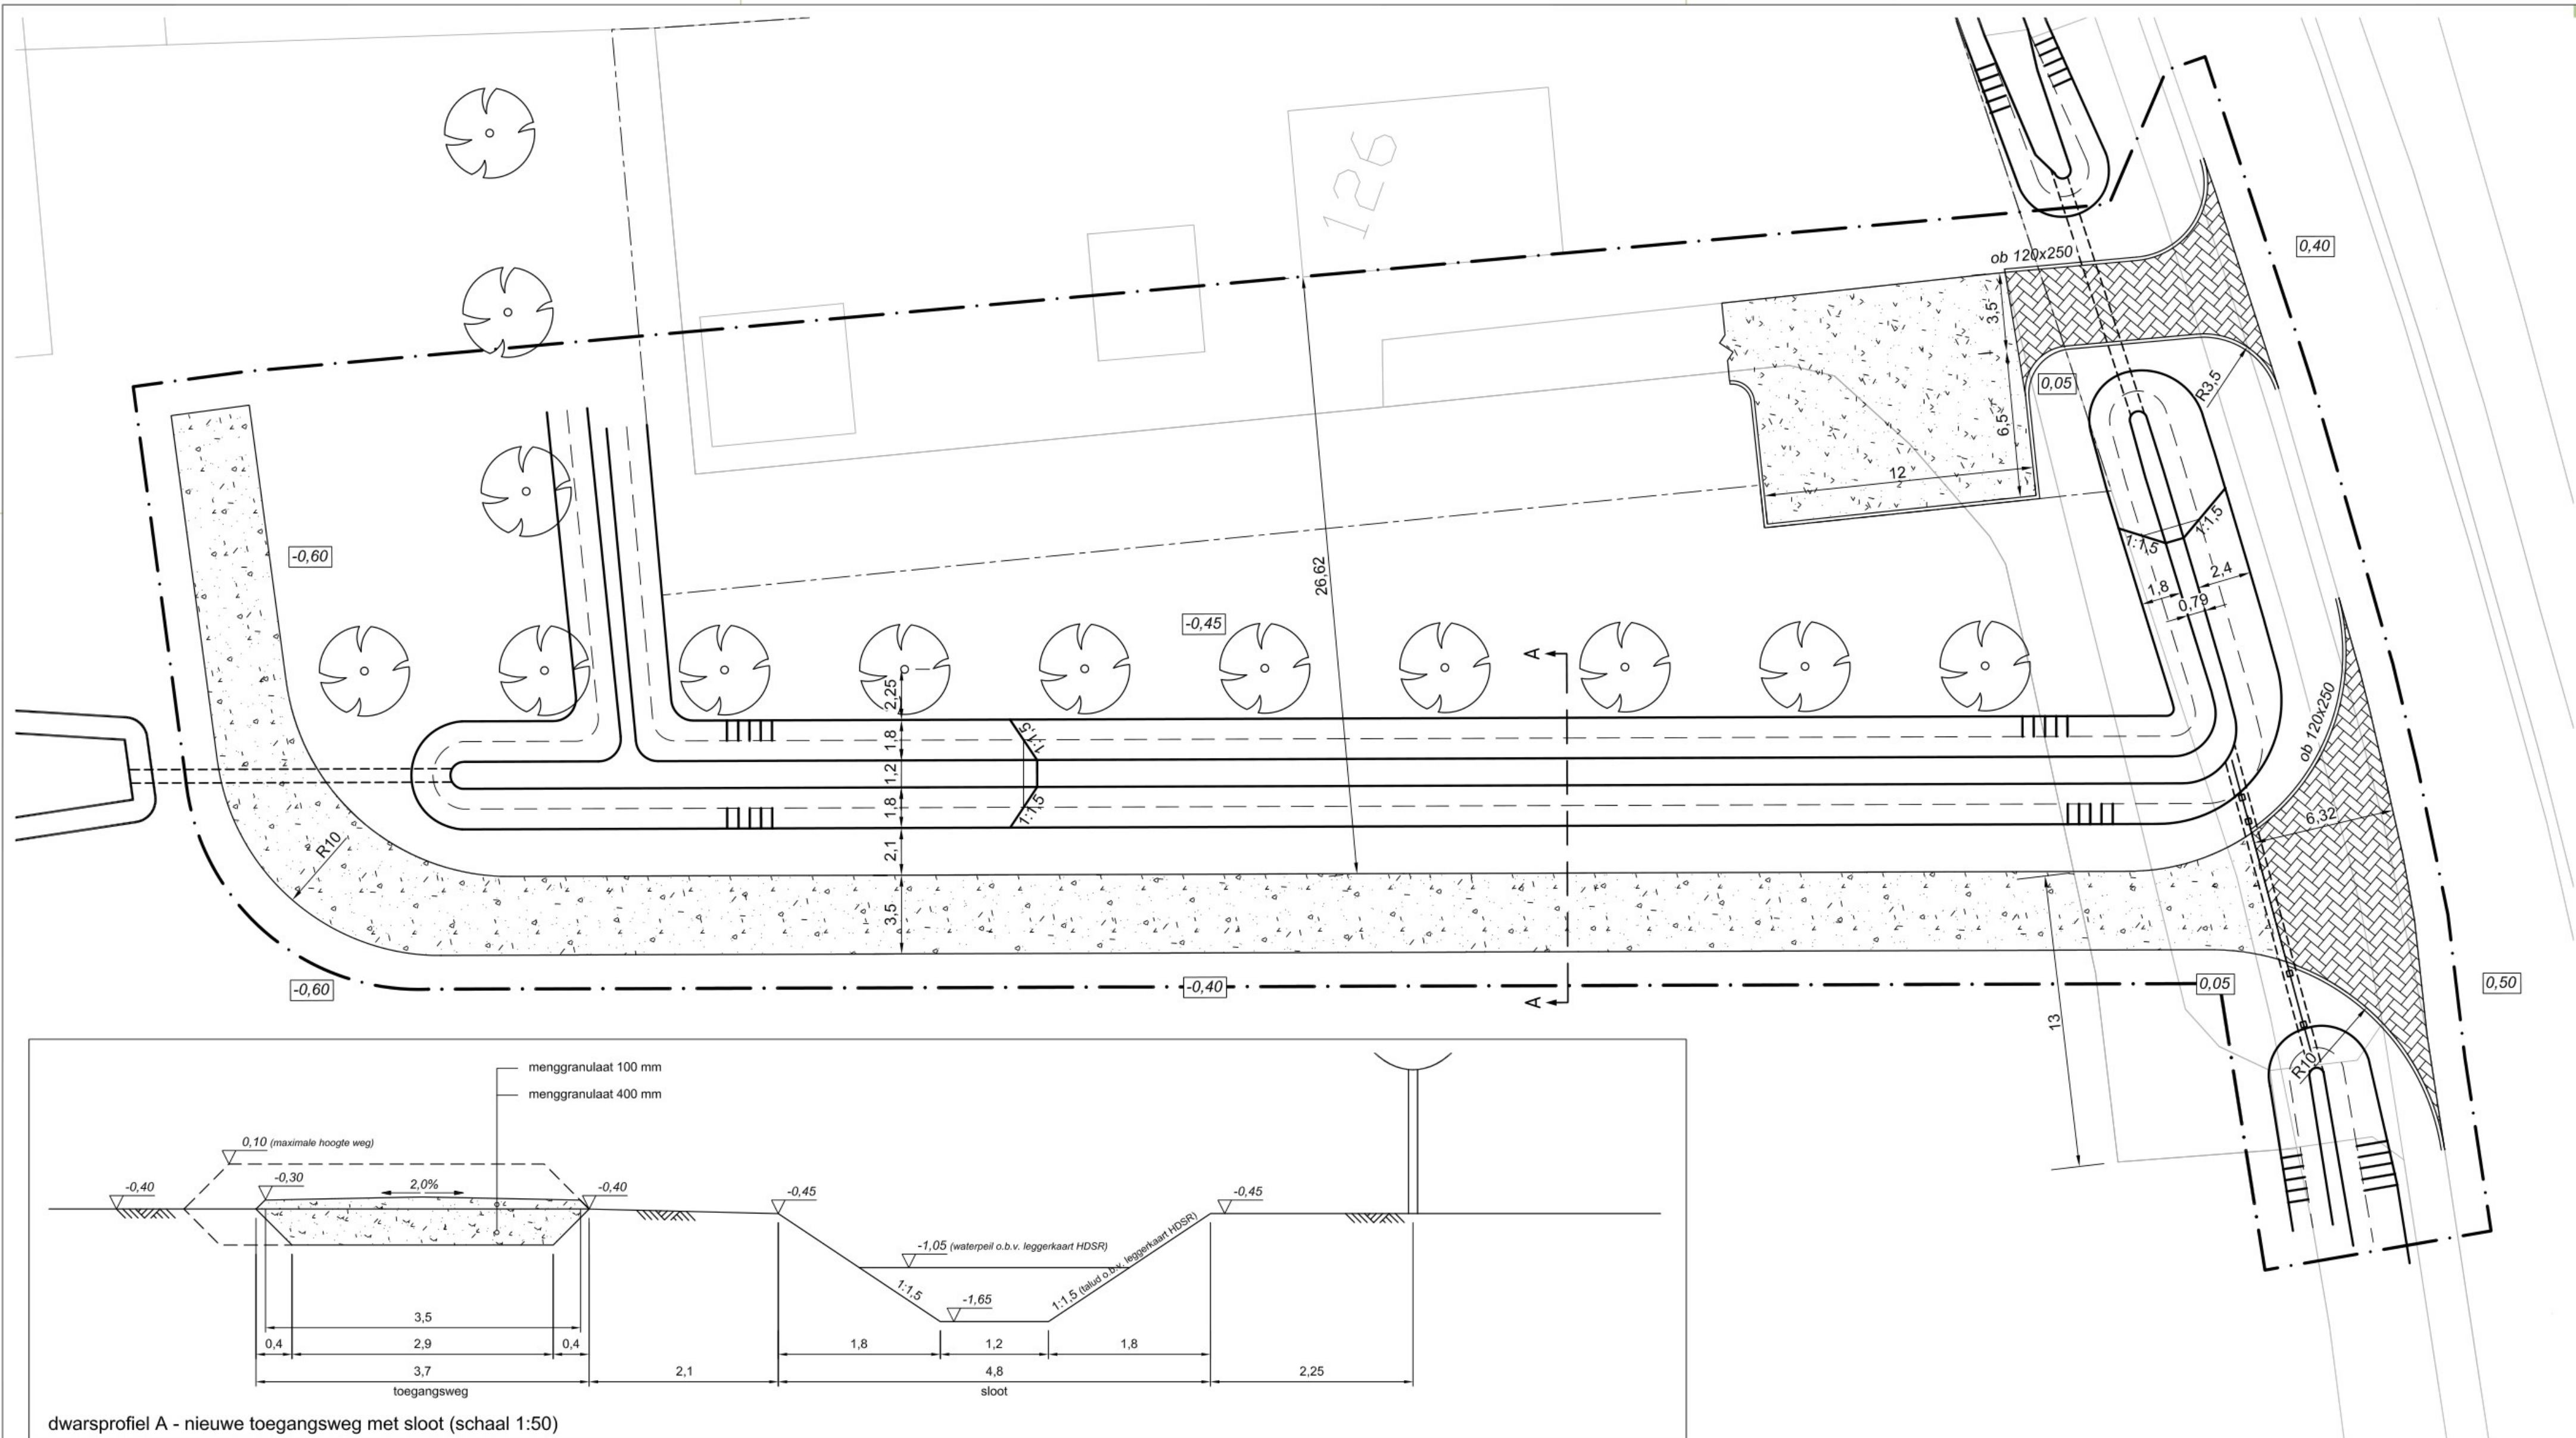

Gemeente Woerden
Rietveld 124-126, Woerden

Inrichtingstekening

project	29612002A	V01	14-06-2013	schaal	1:200
projectleider		V03	04-10-2013	formaat	A2
tekenaar		V04	14-10-2013	blad	2
bestandsnaam: V04 131014 29612002A KRT02 IS.dwg					
Bureau Verkuylen bv · Veemarktkade 8 · 5222 AE 's-Hertogenbosch · tel. (073) 623 13 13 · fax (073) 623 04 34 · www.bureauverkuylen.nl					