


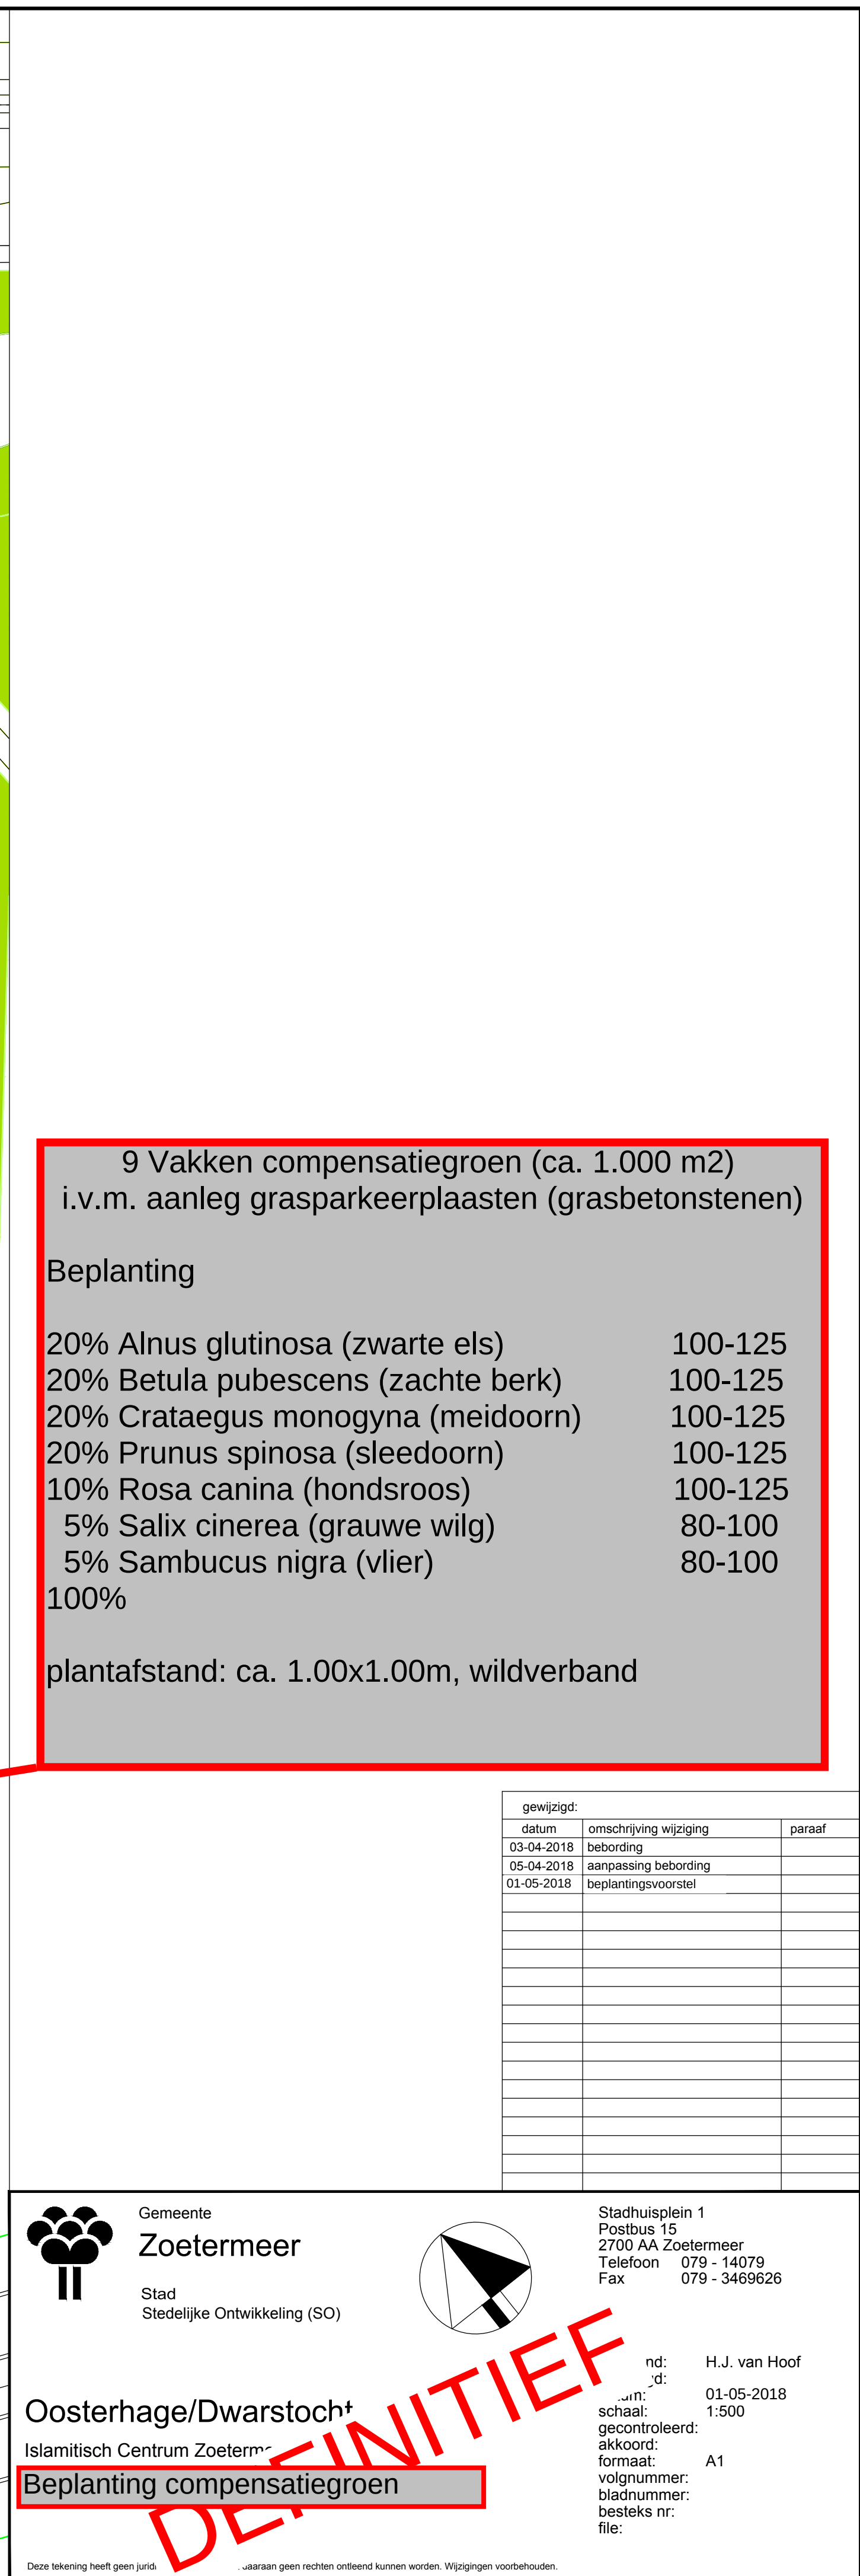

	Gemeente		Stadhuisplein 1 Postbus 15 2700 AA Zoetermeer Telefoon 079 - 14079 Fax 079 - 346926
	Zoetermeer		
Stad Stedelijke Ontwikkeling (SO)			

Oosterhage/Dwarstocht

Islamitisch Centrum Zoetermeer

Beplanting compensatiegroen

nd: H.J. van Hoof

id: 01-05-2018

schaal: 1:500

gecontroleerd:

akkoord:

formaat: A1

bladnummer:

besteks nr:

file:

	Gemeente		Stadhuisplein 1 Postbus 15 2700 AA Zoetermeer Telefoon 079 - 14079 Fax 079 - 346926
	Zoetermeer		
Stad Stedelijke Ontwikkeling (SO)			

Oosterhage/Dwarstocht

Islamitisch Centrum Zoetermeer

Beplanting compensatiegroen

nd: H.J. van Hoof

id: 01-05-2018

schaal: 1:500

gecontroleerd:

akkoord:

formaat: A1

bladnummer:

besteks nr:

file: