


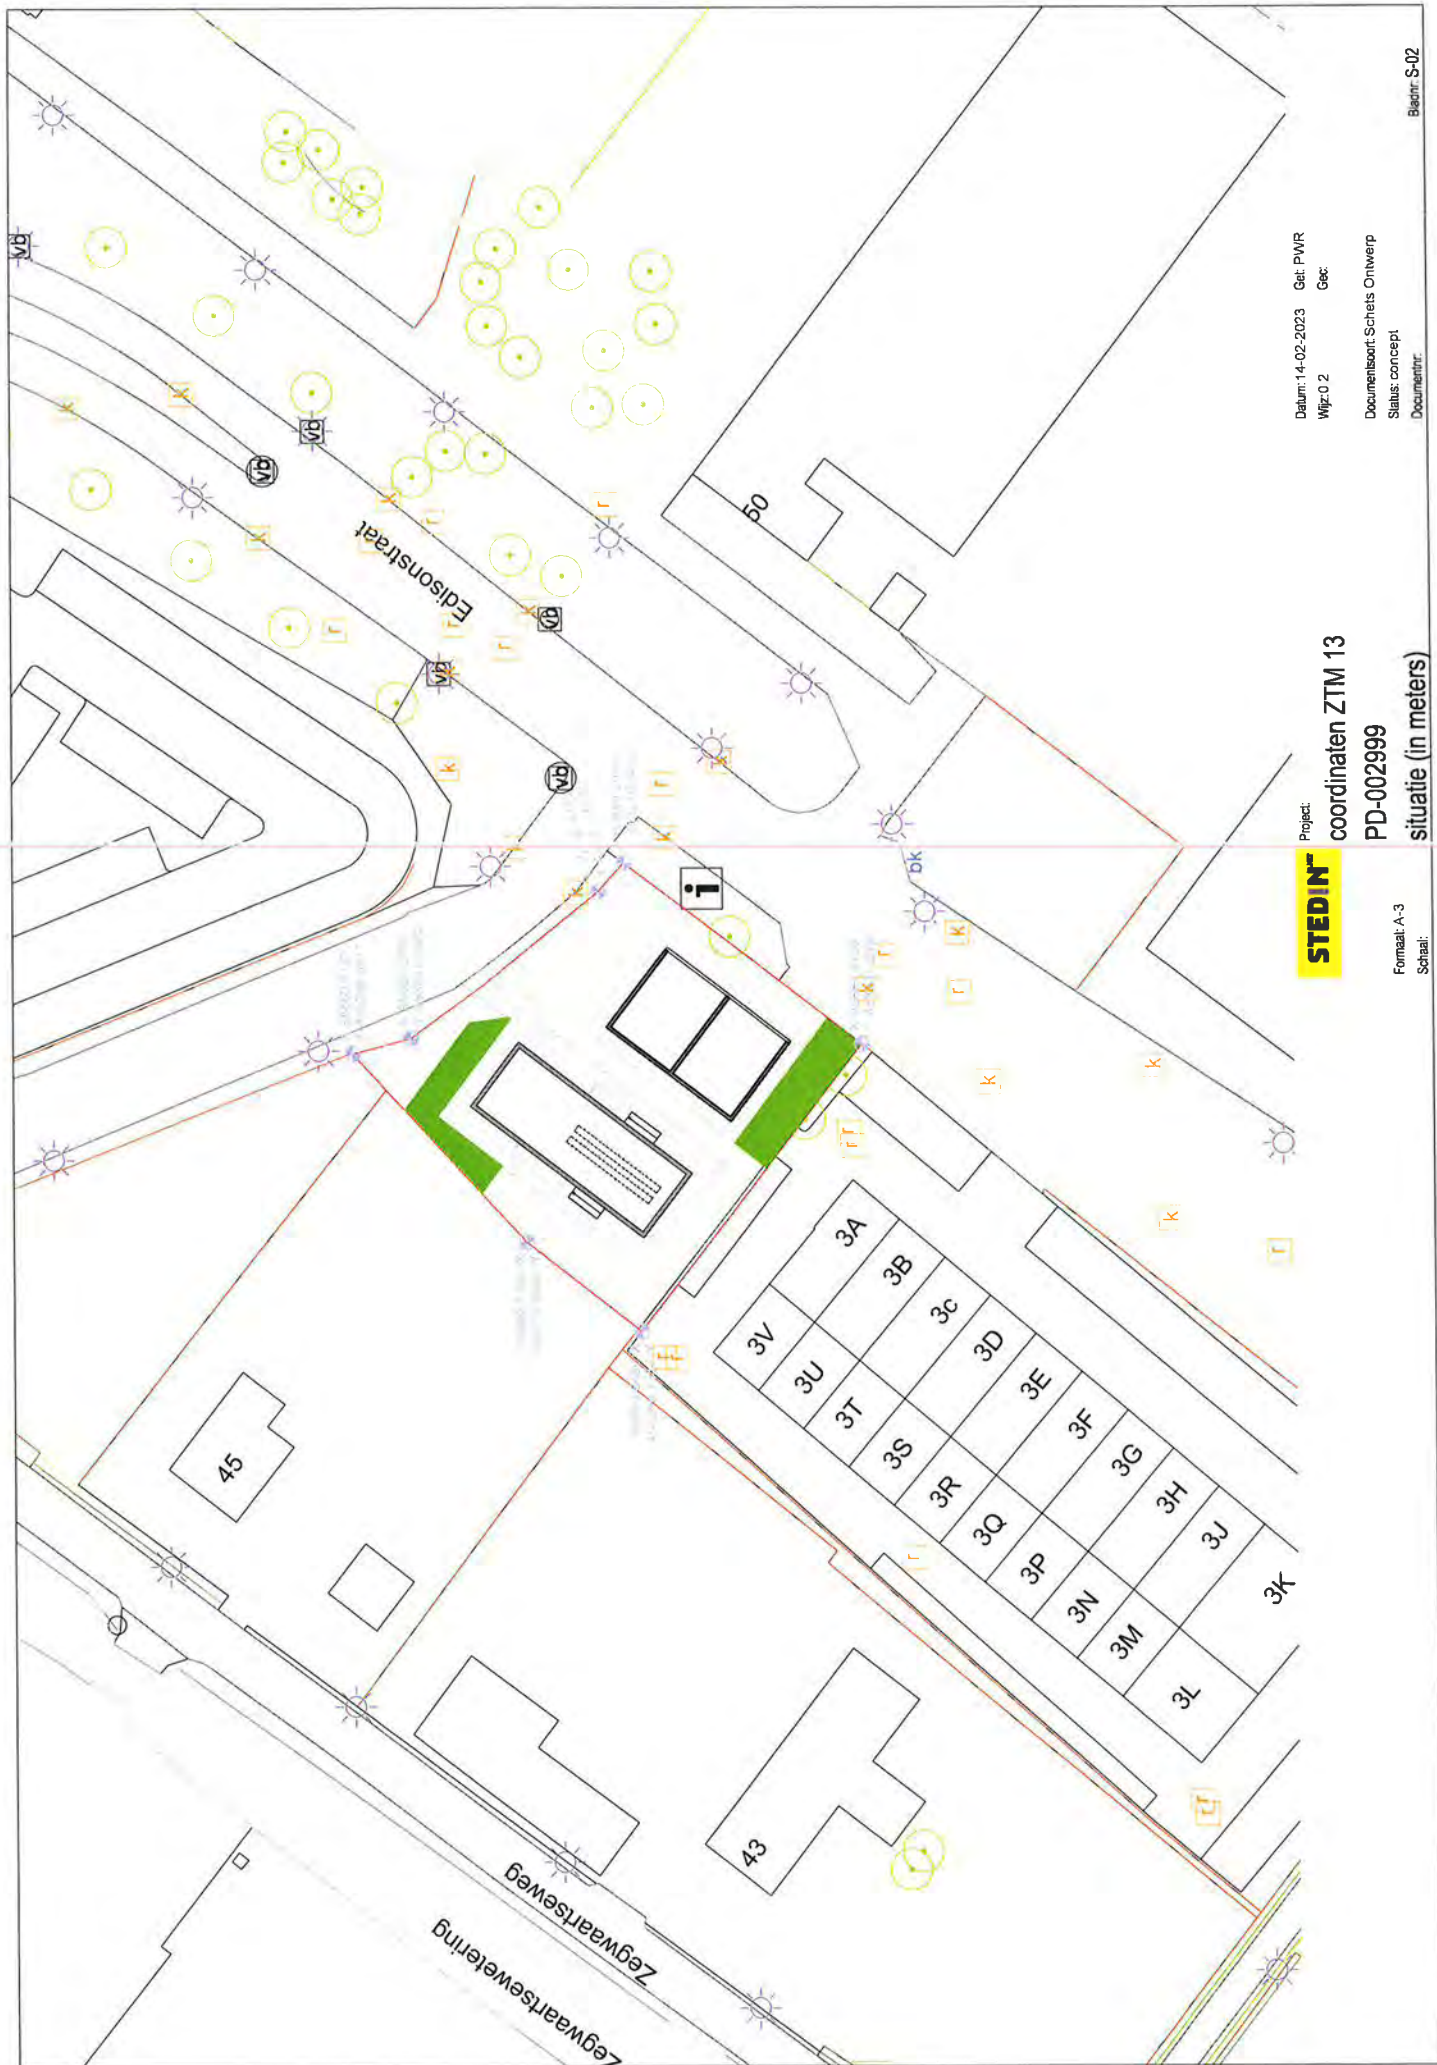

Datum: 14-02-2023
Wijz: 0 2

Get: PWR
Gec:

Documentsoort: Schets Ontwerp
Status: concept
Documentnr:

Formaat: A-3
Schaal:

Project:
coördinaten ZTM 13
PD-002999
situatie (in meters)

STEDIN

Bladnr: S-02